




3 PROPOSTA 01 ELEVACAO 01 ESCALA 1:100

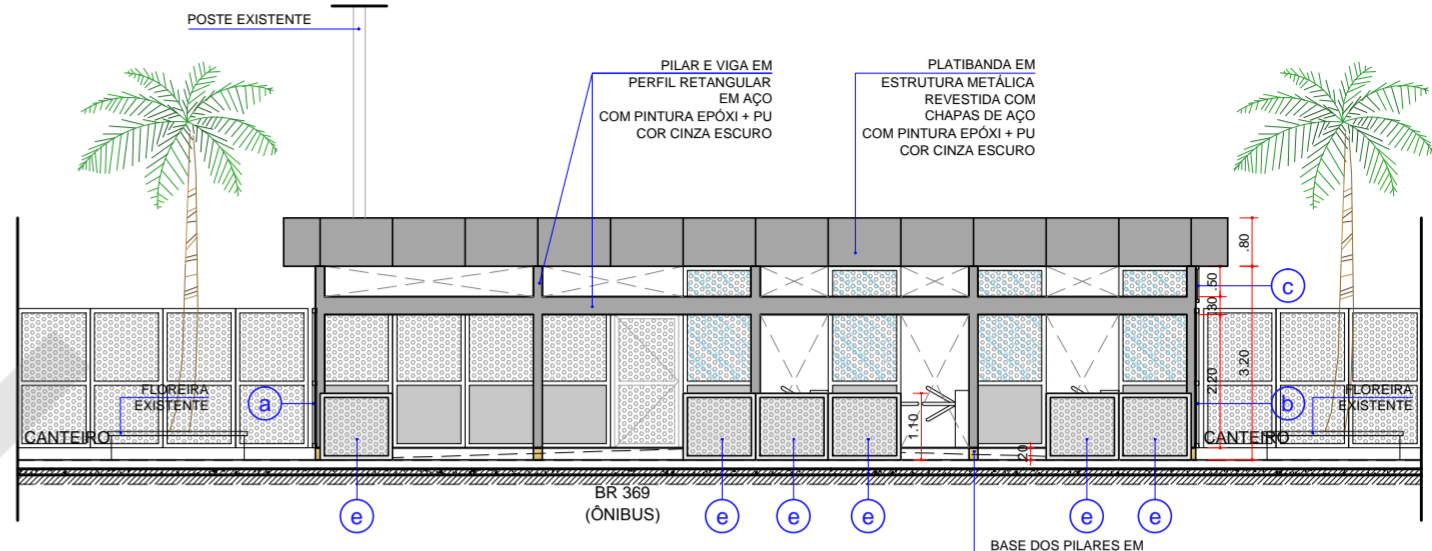


5 PROPOSTA 01 ELEVACAO 03 ESCALA 1:100

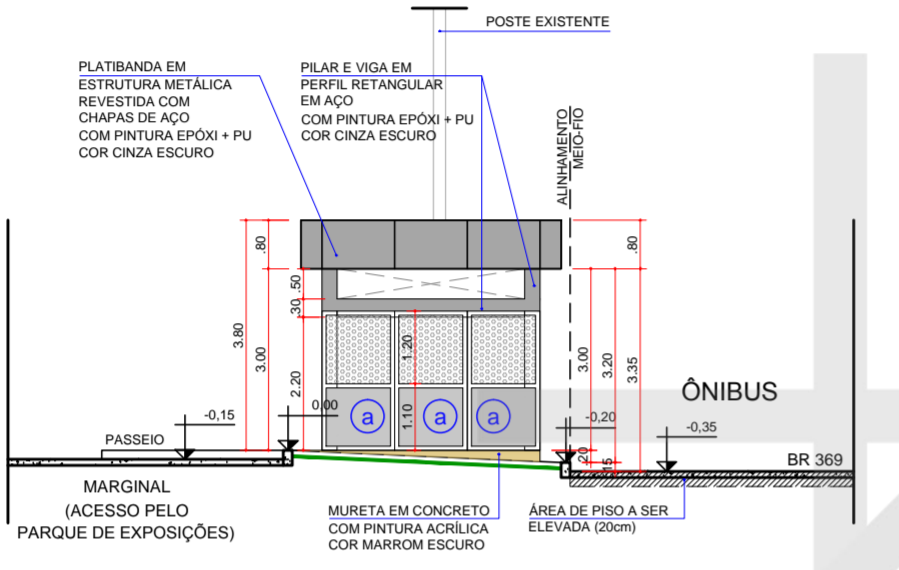

4 PROPOSTA 01 ELEVACAO 02 ESCALA 1:100

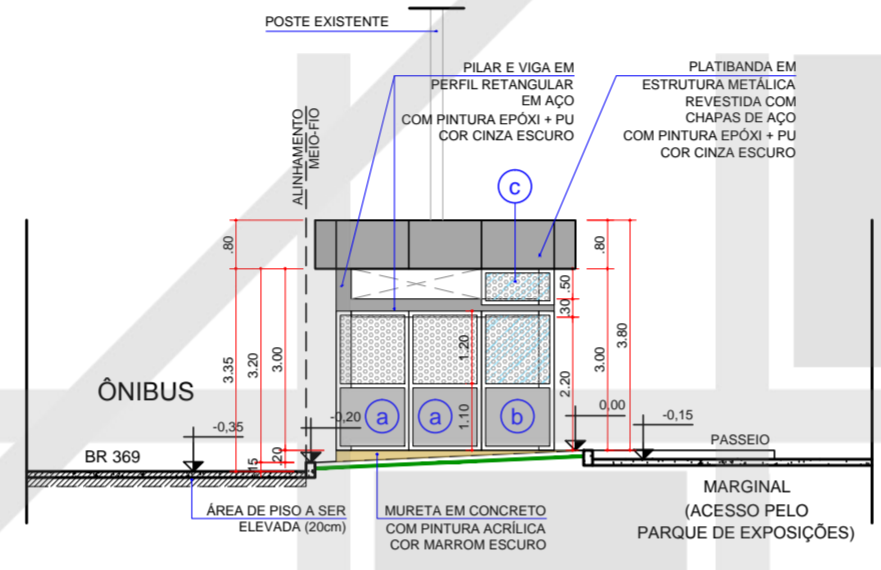


6 PROPOSTA 01 ELEVACAO 01 ESCALA 1:100

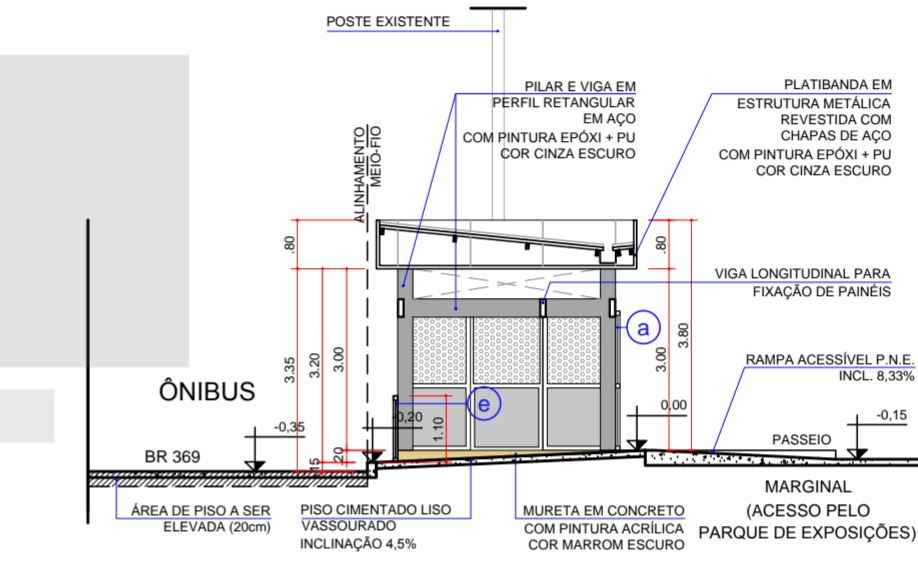


7 PROPOSTA 01 SECAO 01 ESCALA 1:100

OBSERVAÇÕES GERAIS SOBRE O PROJETO:


- AS CHAPAS DE REVESTIMENTO DA PLATIBANDA (METÁLICAS PINTADAS) PODEM SER SUBSTITUÍDAS POR:
 - CHAPAS DE ACM (ALUMÍNIO COMPOSTO) COR NATURAL;
 - ou PLACAS CIMENTÍCIAS COM JUNTA DE DILATAÇÃO E PINTURA MICROTEXTURIZADA COR CINZA ESCURO.
- O DIMENSIONAMENTO DAS PEÇAS METÁLICAS (PILARES, VIGAS, CAIXILHOS DOS PAINÉIS) E ESPESURA DESTAS PEÇAS (INCLUSIVE DAS CHAPAS)

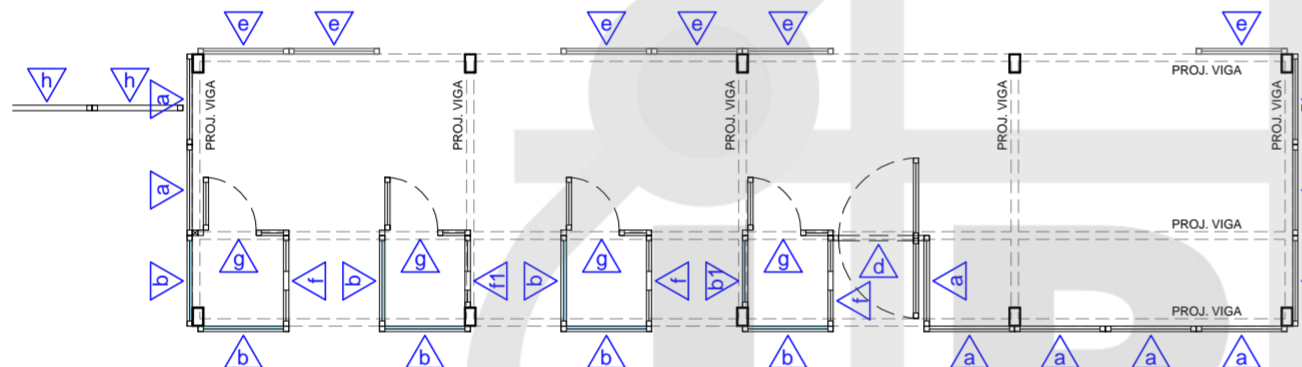

9 PLANTA MÓDULOS NÍVEL 0,00 ESCALA 1:75

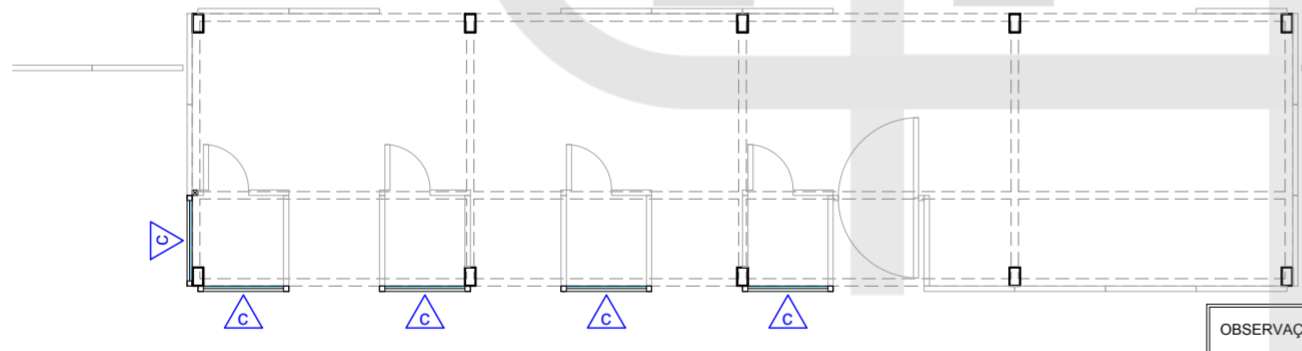


10 PLANTA MÓDULOS NÍVEL +2,50 ESCALA 1:75

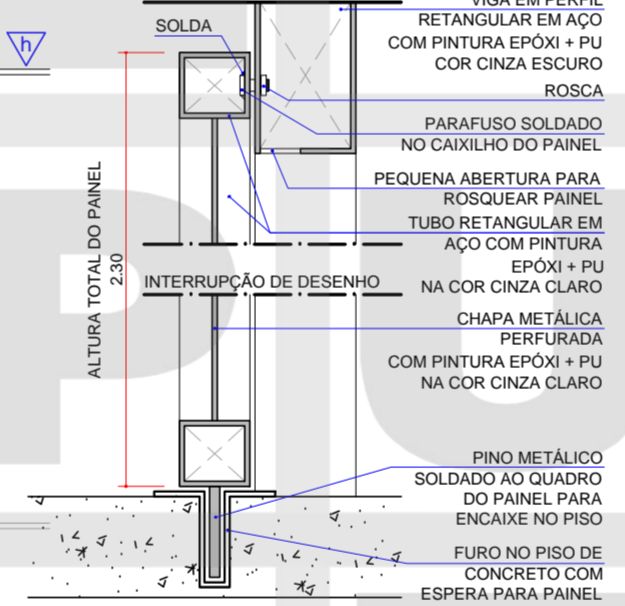


12 DET. ENCAIXE PAINEL ESCALA 1:7,5

OBSERVAÇÕES SOBRE OS PAINÉIS DE VEDAÇÃO:

- PAINÉIS DE VEDAÇÃO (REMOVÍVEIS) PARA-FUSADOS À ESTRUTURA PRINCIPAL.
- ESPECIFICAÇÃO CHAPAS PERFORADAS PARA GUARDA-CORPO:
 - CHAPA METÁLICA PERFORADA COM FUROS REDONDOS ALTERNADOS TRANSVERSALMENTE DIÂMETRO DOS FUROS 2,5cm, AFASTAMENTO ENTRE EIXOS DOS FUROS 3,5cm PINTURA AUTOMOTIVA COR CINZA CLARO. (ESPESURA DA CHAPA A SER DEFINIDA DE ACORDO COM VÃOS, GARANTINDO RIGIDEZ).

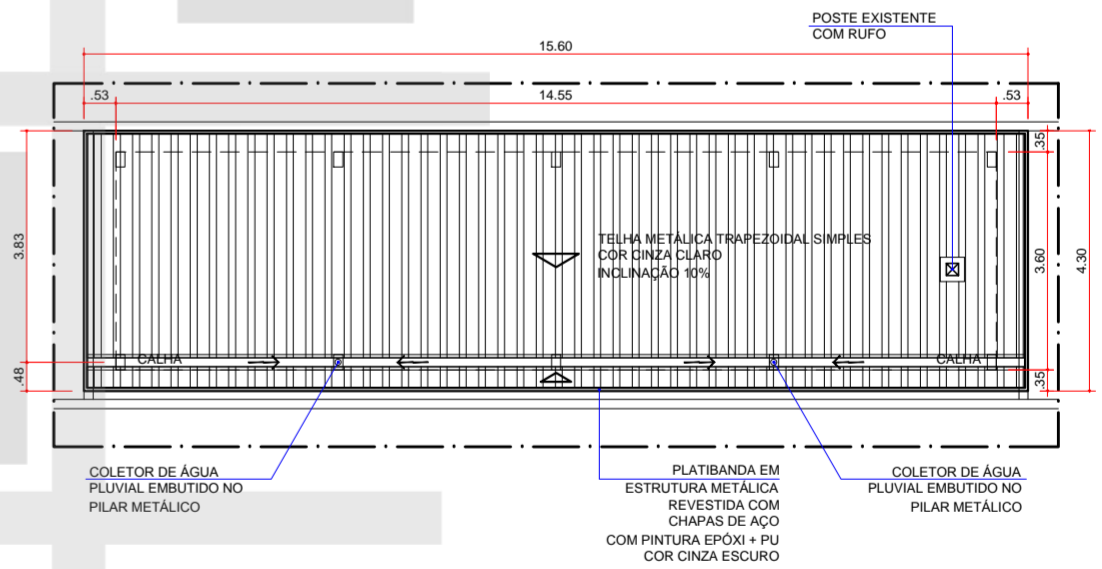

8 PROPOSTA 01 PLANTA DE COBERTURA ESCALA 1:100

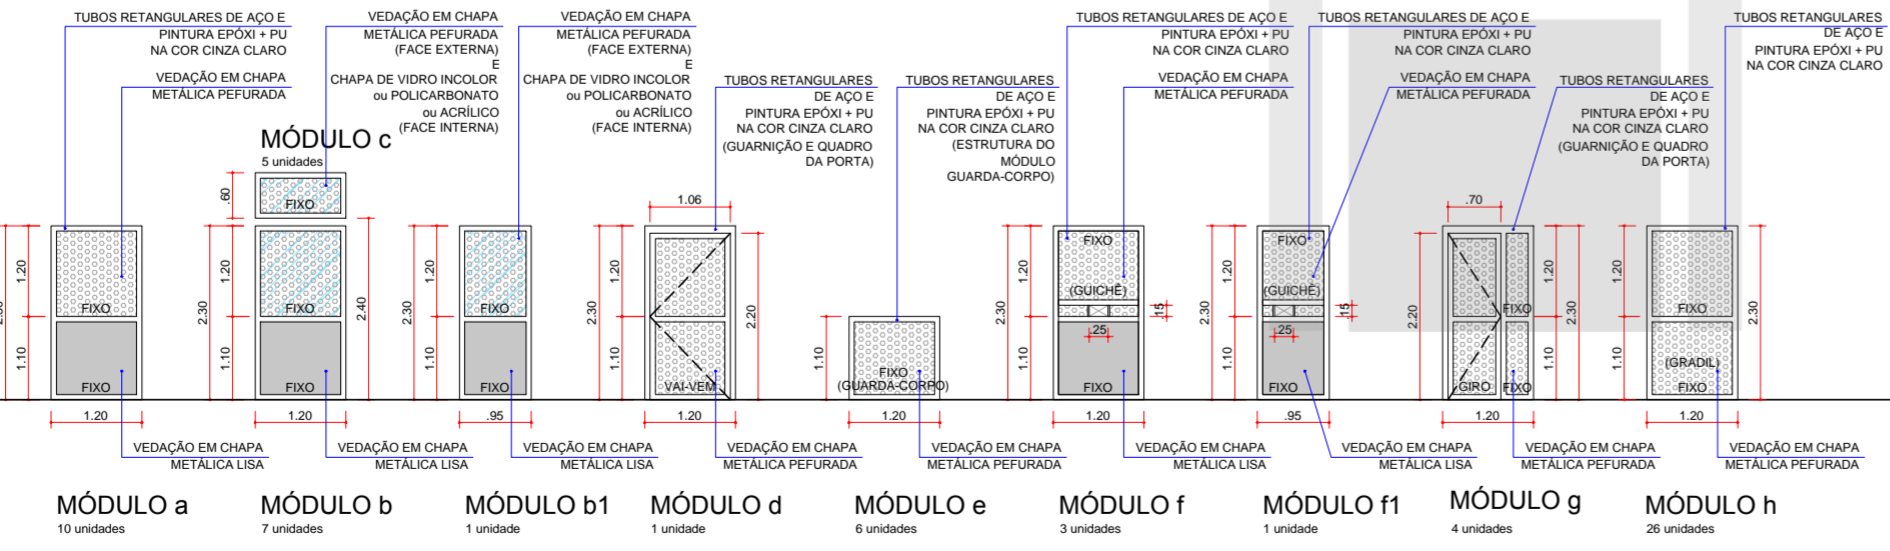

11 PLANTA MÓDULOS NÍVEL +2,50 ESCALA 1:75

<p>INSTITUTO DE PESQUISA E PLANEJAMENTO URBANO DE LONDRINA DIRETORIA DE PROJETOS</p>			
<p>Av. Duque de Caxias, 635 - 2º Andar CEP 86015-901 Jd. Mazzei-Londrina-Paraná Tel.(043) 3372-4723 Fax.(043) 3372-4714</p>			
Diretor Presidente Ignes Dequech Alvares	Gerente de Projetos Urbanísticos e Edificações Simone de Oliveira Fernandes Vecchiatti	Arquivo 08.37	
Diretor de Projetos Humberto Carneiro Leal	Gerente de Levantamento em Campo e Apoio Claudia Stela Monteiro Rodrigues de Padua	Nº Requerimento 15165/2016	
Estagiário (a) Denise Ariane			
PROJETO ESTAÇÃO DE PASSAGEIROS TRANSP. COLETIVO - PARQUE NEY BRAGA		PRANCHA Nº: 02/02	ESCALAS: INDICADA
TÍTULO PROPOSTA 01 ELEVACÕES, SEÇÃO, COBERTURA, DETS		LOCAL DA OBRA: LONDRINA - PR	
PROPRIETÁRIO: PREFEITURA DO MUNICÍPIO DE LONDRINA		CPF / CNPJ: 75-771-477/0001-70	DATA: 16/03/2016
		INSCRIÇÃO NO IPTU: ---	