




3 DET. 01 - PISO TÁTIL DIRECIONAL
ESCALA 1:50

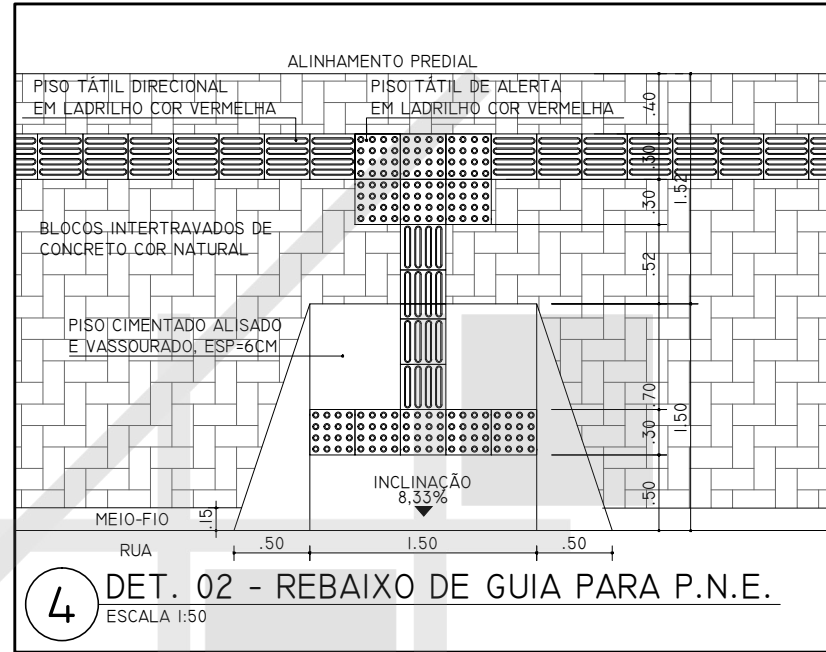


4 DET. 02 - REBAIXO DE GUIA PARA P.N.E.
ESCALA 1:50

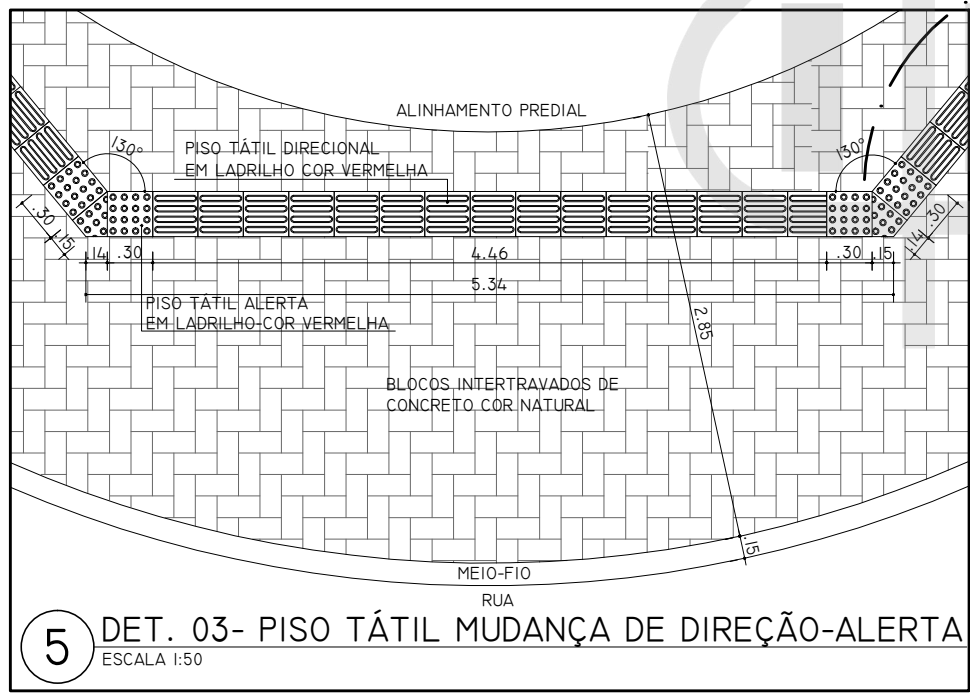

5 DET. 03 - PISO TÁTIL MUDANÇA DE DIREÇÃO-ALERTA
ESCALA 1:50

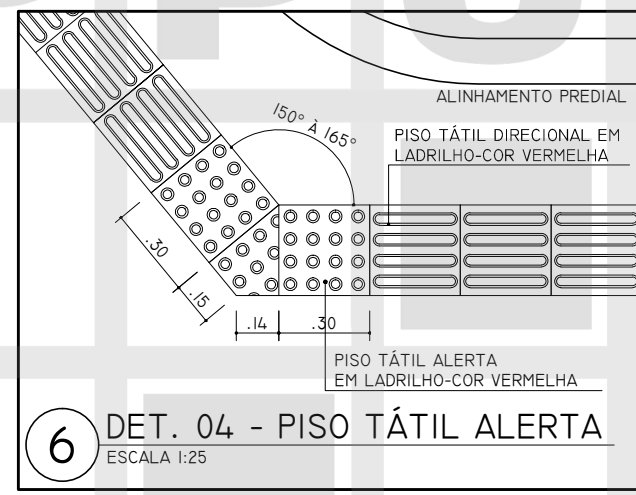

6 DET. 04 - PISO TÁTIL ALERTA
ESCALA 1:25

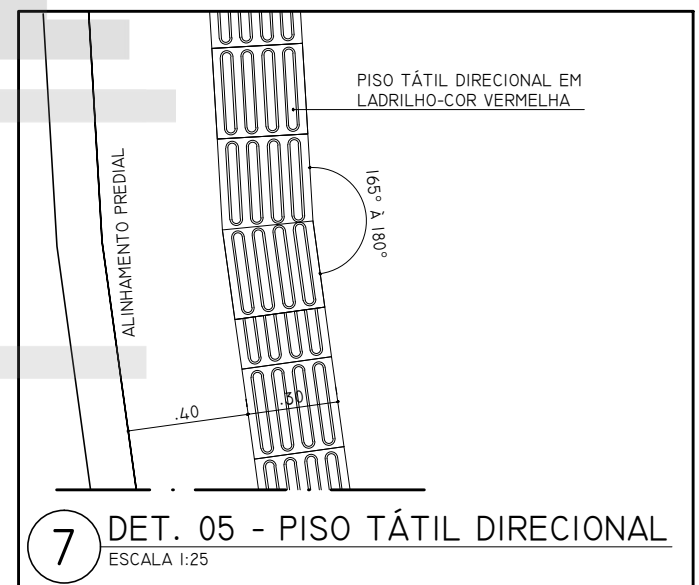

7 DET. 05 - PISO TÁTIL DIRECIONAL
ESCALA 1:25

ASSUNTO	IMPLANTAÇÃO DE ACADEMIA AO AR LIVRE DETALHES DE PASSEIO E PISO TÁTIL	ESCALA	1:200	PEDIDO POR	29836/14
LOCAL	GENÉRICO	DATA	25/06/2014	ARQUIVO	13.19
DIRETOR PRESIDENTE	IGNES DEQUECH ALVARES	GERENTE DE LEVANTAMENTO EM CAMPO E APOIO	CLÁUDIA STELA MONTEIRO RODRIGUES DE PADUA	ESTAGIÁRIO (A)	MAYARA CARMO
DIRETOR DE PROJETOS	HUMBERTO CARNEIRO LEAL	GERENTE DE PROJETOS URBANÍSTICOS E EDIFICAÇÕES	SIMONE DE OLIVEIRA FERNANDES VECCHIATTI		