


VISTA LATERAL  
RAMPAS (LATERAL)

02 GUARDA CORPO FIXADO À MURO  
ESCALA 1:25

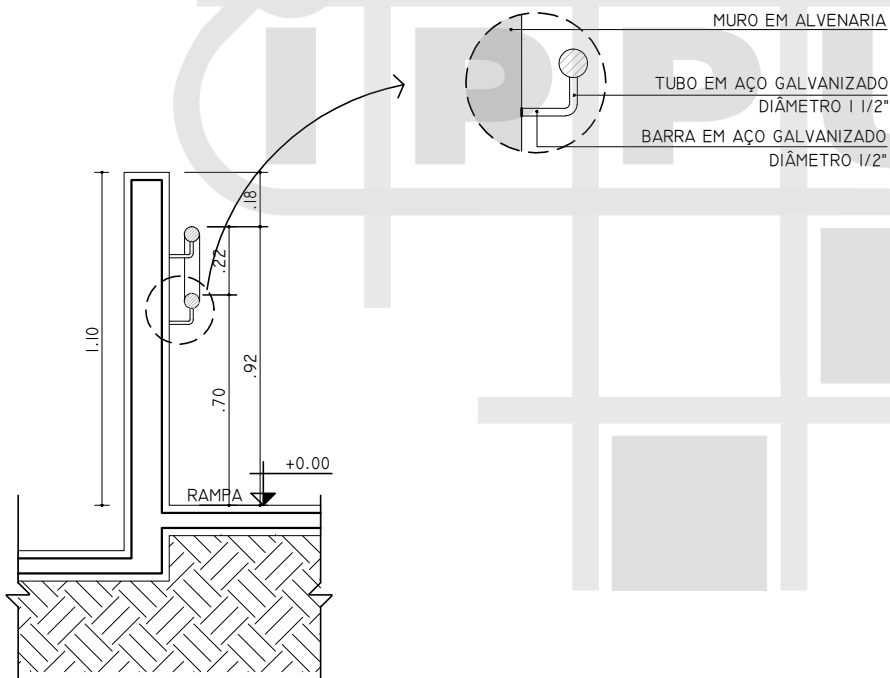

SEÇÃO

OBS.:

A ADOÇÃO DOS DETALHES DE GUARDA-CORPO COM MURETA FECHADA DEVE SER AVALIADA CASO À CASO DE ACORDO COM O PROJETO DE IMPLANTAÇÃO DA PRAÇA E LOCALIZAÇÃO DESTES ELEMENTOS, VISANDO GARANTIR A SEGURANÇA DOS USUÁRIOS, QUE NÃO DEVE SER COMPROMETIDA PELA FALTA DE PERMEABILIDADE VISUAL DESTAS BARREIRAS.