

MAPA DE ARTICULAÇÕES  
SEM ESCALA


LEGENDA

- |  |                        |  |                          |  |                      |
|--|------------------------|--|--------------------------|--|----------------------|
|  | ÁRVORE                 |  | ORELHÃO                  |  | PAVIMENTO A REMOVER  |
|  | BOCA DE LOBO           |  | PLACA                    |  | PAVIMENTO EXISTENTE  |
|  | RAMPA PARA CADEIRANTES |  | POSTE                    |  | PAVIMENTO A EXECUTAR |
|  | GUIA ACESSO VEÍCULOS   |  | POSTE COM PLACA          |  | ATERRAR              |
|  | GUIA / MEIO FIO        |  | CONJUNTO BRAÇO PROJETADO |  | GRAMADO A EXECUTAR   |
|  | ALINHAMENTO PREDIAL    |  | CONJUNTO SEMAFÓRICO      |  | DEMOLIR E AJARDINAR  |

ARTICULAÇÃO 01/09

ESCALA 1:300

PROJETO <b>PROJETO DE SINALIZAÇÃO DE CICLOVIA</b>			
TRECHO <b>AVENIDA RIO BRANCO</b>			
ESCALA	1:300	DATA	NOVEMBRO/2015
PRANCHA	01/09	ARQUIVO	C-03

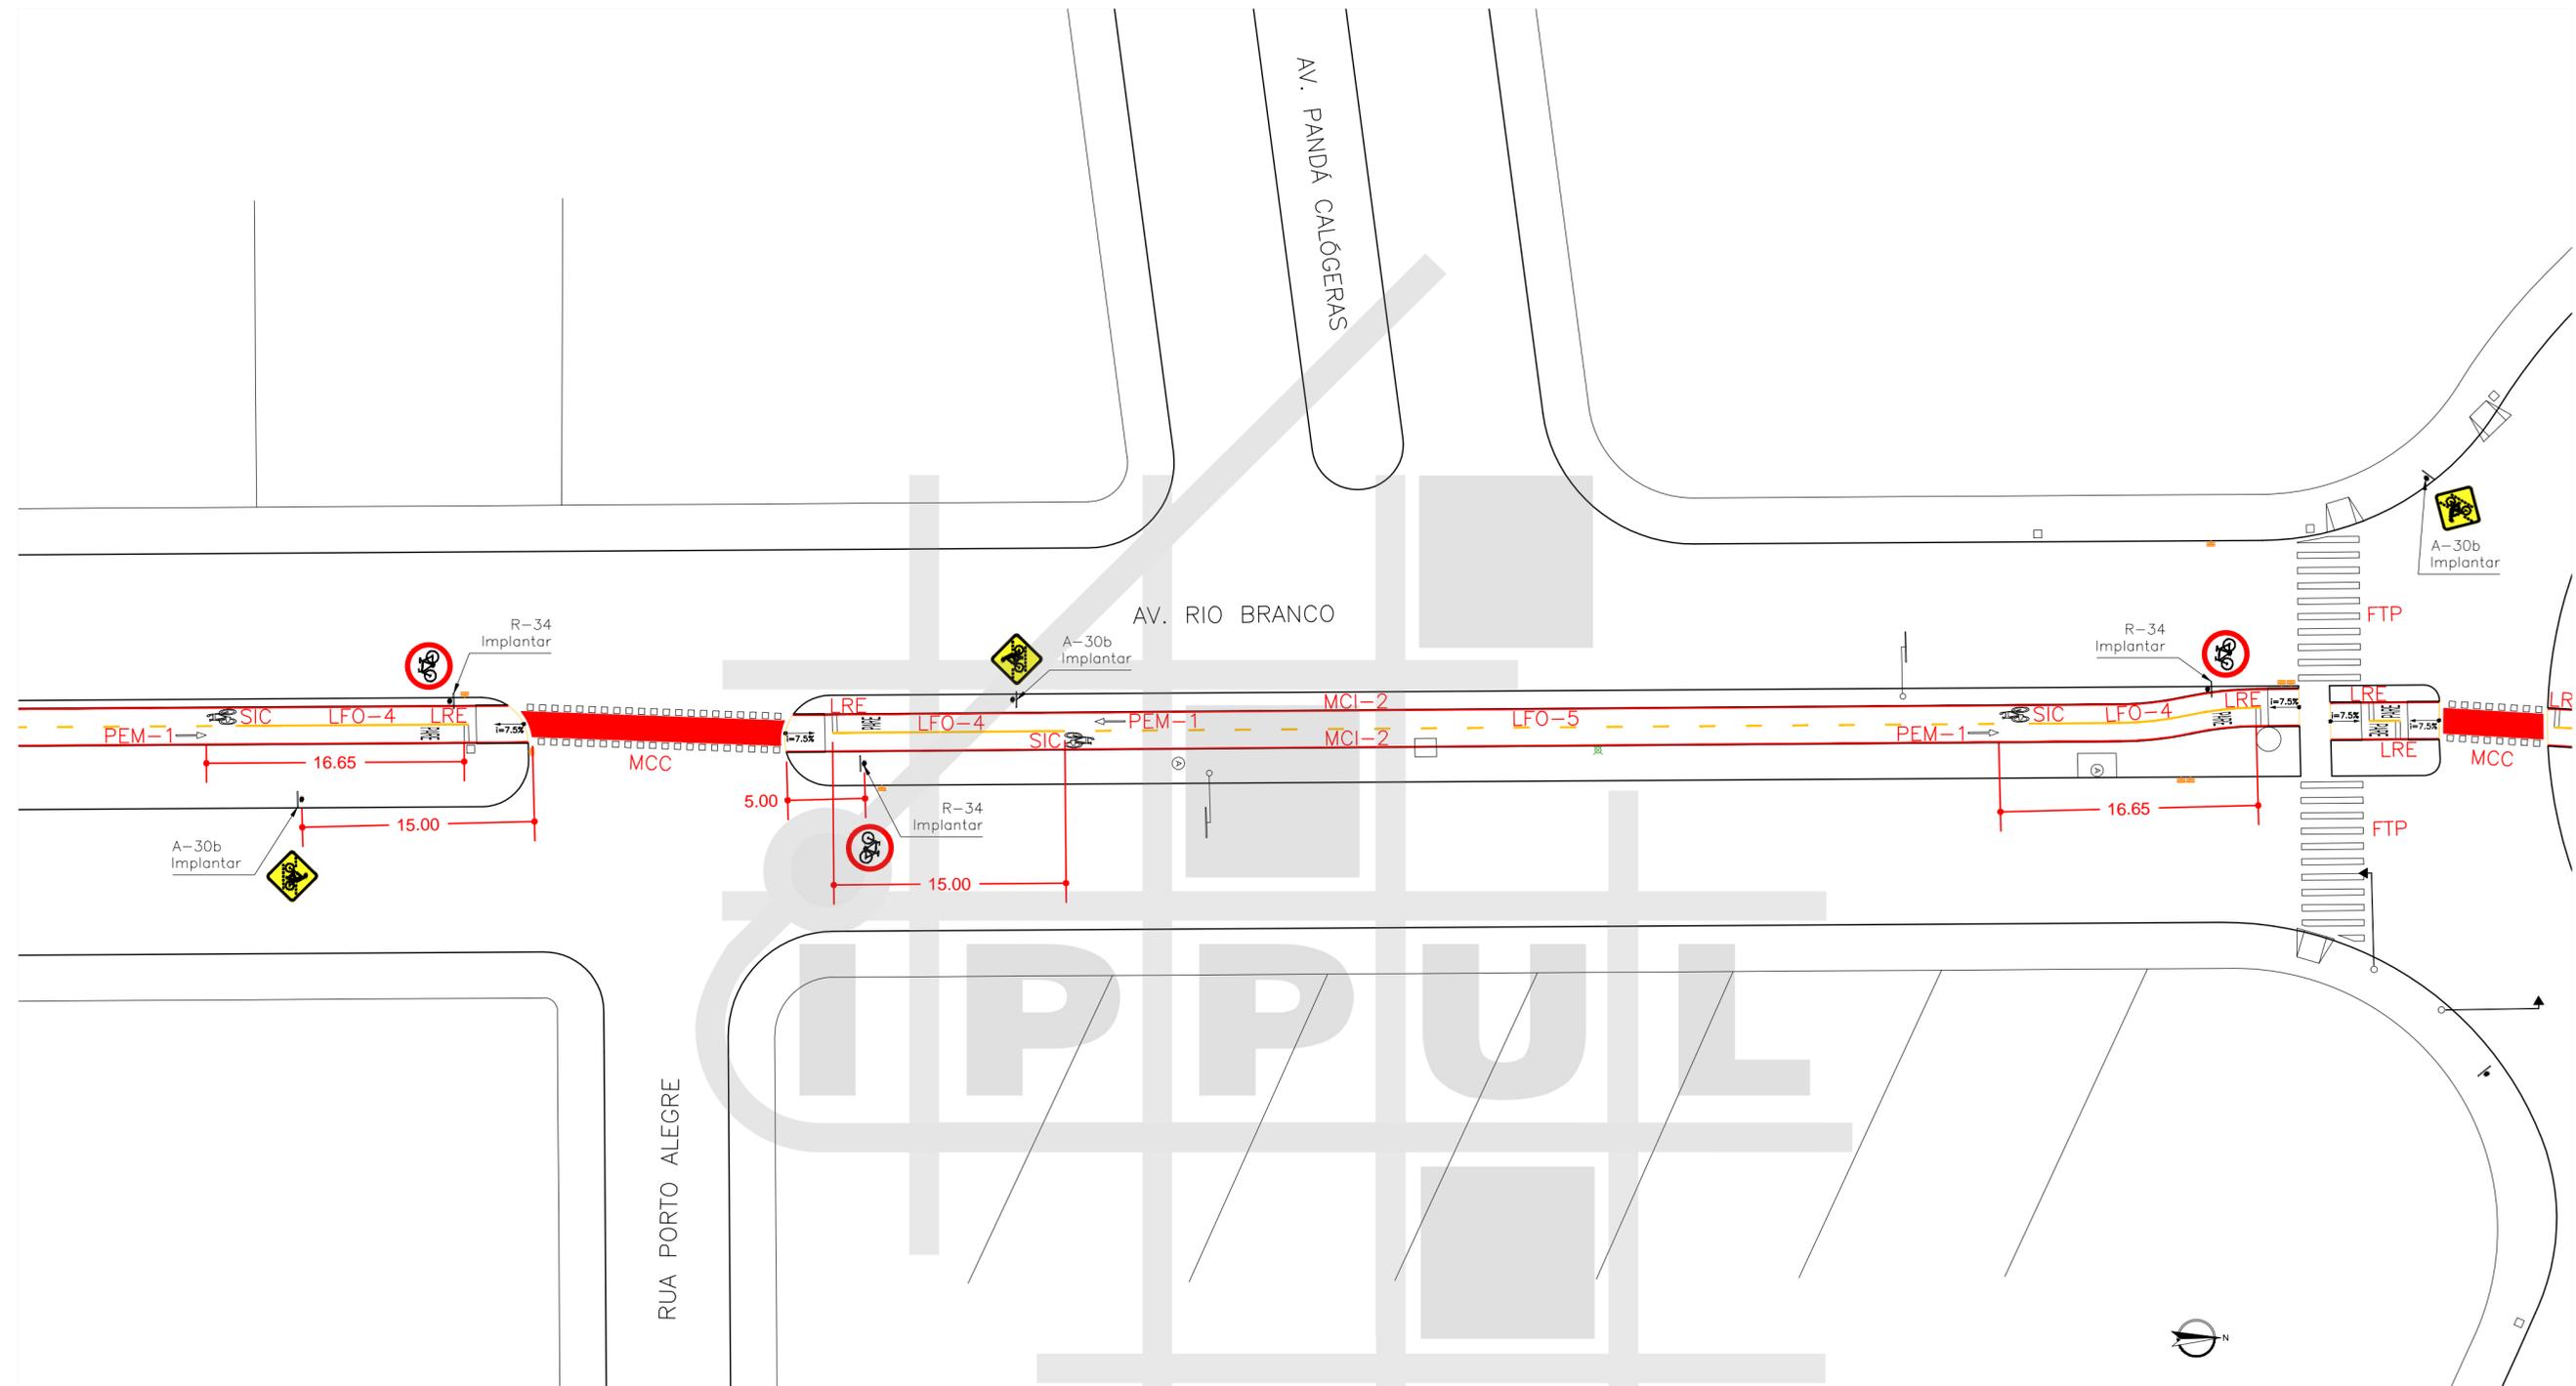


MAPA DE ARTICULAÇÕES  
SEM ESCALA

ARTICULAÇÃO 02/09  
ESCALA 1:300

LEGENDA

- |  |                        |  |                          |  |                      |
|--|------------------------|--|--------------------------|--|----------------------|
|  | ÁRVORE                 |  | ORELHÃO                  |  | PAVIMENTO A REMOVER  |
|  | BOCA DE LOBO           |  | PLACA                    |  | PAVIMENTO EXISTENTE  |
|  | RAMPA PARA CADEIRANTES |  | POSTE                    |  | PAVIMENTO A EXECUTAR |
|  | GUIA ACESSO VEÍCULOS   |  | POSTE COM PLACA          |  | ATERRAR              |
|  | GUIA / MEIO FIO        |  | CONJUNTO BRAÇO PROJETADO |  | GRAMADO A EXECUTAR   |
|  | ALINHAMENTO PREDIAL    |  | CONJUNTO SEMAFÓRICO      |  | DEMOLIR E AJARDINAR  |

		<b>PREFEITURA DO MUNICÍPIO DE LONDRINA</b> INSTITUTO DE PESQUISA E PLANEJAMENTO URBANO DE LONDRINA			
PROJETO: PROJETO DE SINALIZAÇÃO DE CICLOVIA					
TRECHO: AVENIDA RIO BRANCO					
ESCALA	1:300	DATA	NOVEMBRO/2015	PRANCHA	02/09
ARQUIVO	C-03				

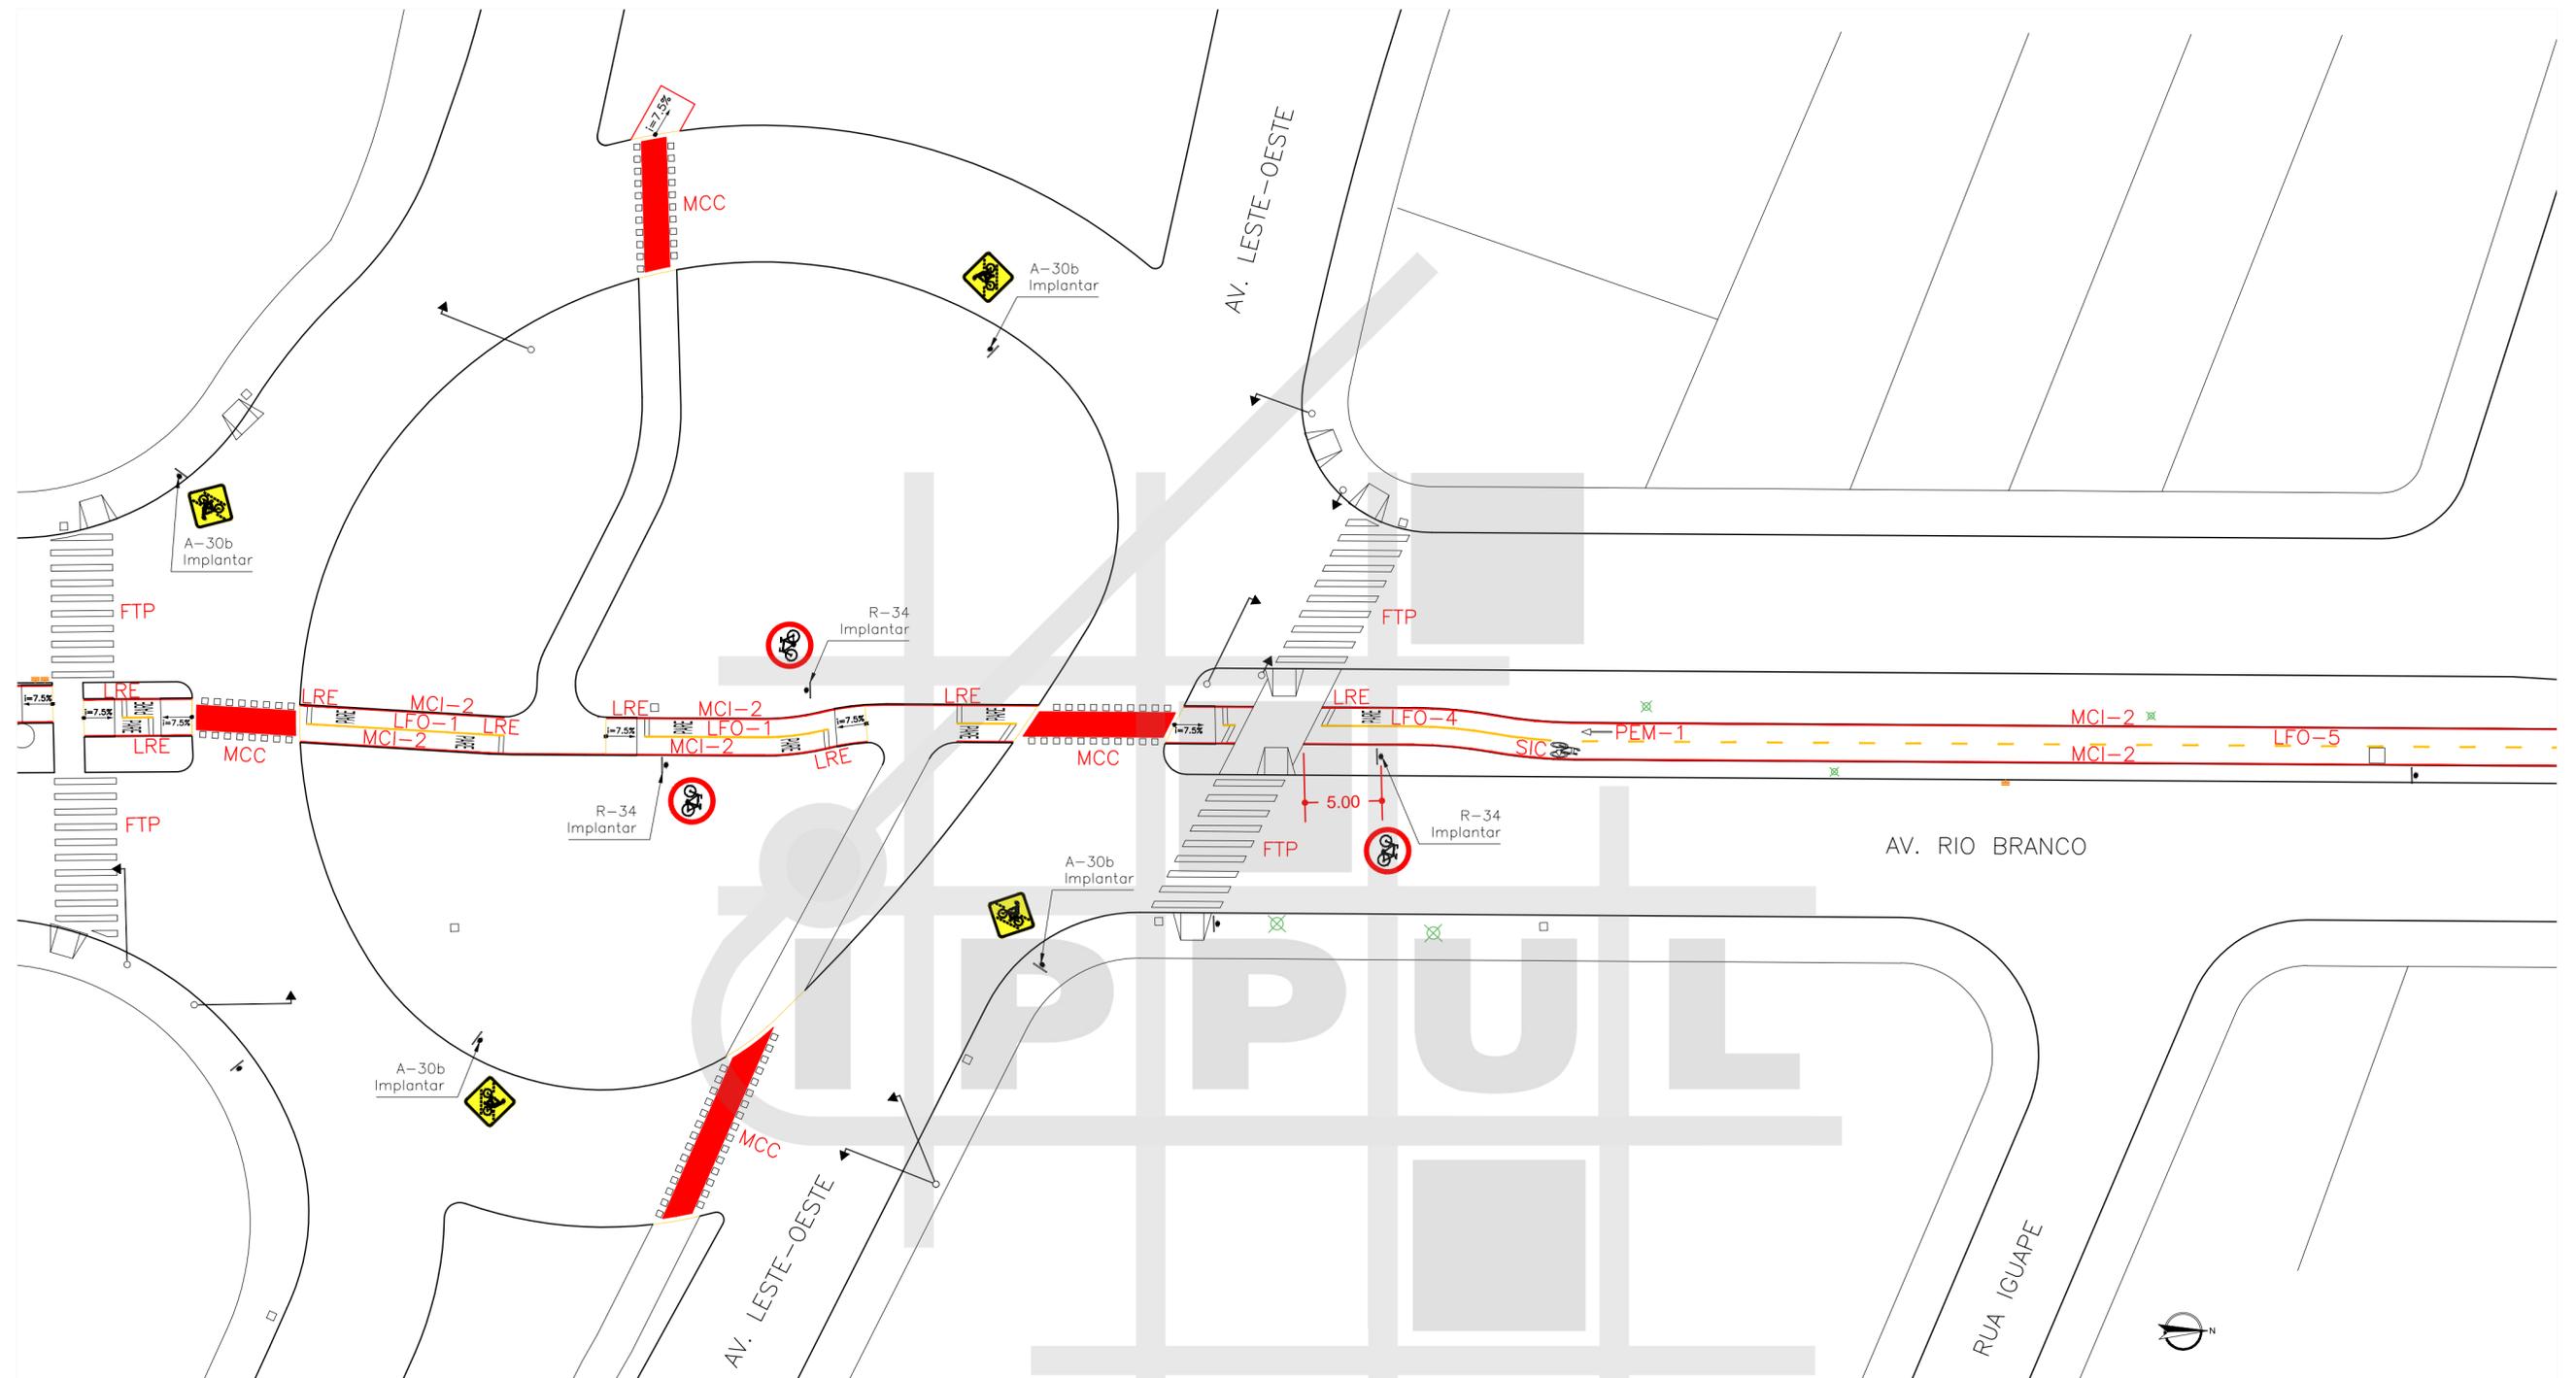

MAPA DE ARTICULAÇÕES  
SEM ESCALA


ARTICULAÇÃO 03/09

ESCALA 1:300

LEGENDA

- |  |                        |  |                          |  |                      |
|--|------------------------|--|--------------------------|--|----------------------|
|  | ÁRVORE                 |  | ORELHÃO                  |  | PAVIMENTO A REMOVER  |
|  | BOCA DE LOBO           |  | PLACA                    |  | PAVIMENTO EXISTENTE  |
|  | RAMPA PARA CADEIRANTES |  | POSTE                    |  | PAVIMENTO A EXECUTAR |
|  | GUIA ACESSO VEÍCULOS   |  | POSTE COM PLACA          |  | ATERRAR              |
|  | GUIA / MEIO FIO        |  | CONJUNTO BRAÇO PROJETADO |  | GRAMADO A EXECUTAR   |
|  | ALINHAMENTO PREDIAL    |  | CONJUNTO SEMAFÓRICO      |  | DEMOLIR E AJARDINAR  |

		PREFEITURA DO MUNICÍPIO DE LONDRINA INSTITUTO DE PESQUISA E PLANEJAMENTO URBANO DE LONDRINA					
PROJETO PROJETO DE SINALIZAÇÃO DE CICLOVIA							
TRECHO AVENIDA RIO BRANCO							
ESCALA	1:300	DATA	NOVEMBRO/2015	PRANCHA	03/09	ARQUIVO	C-03

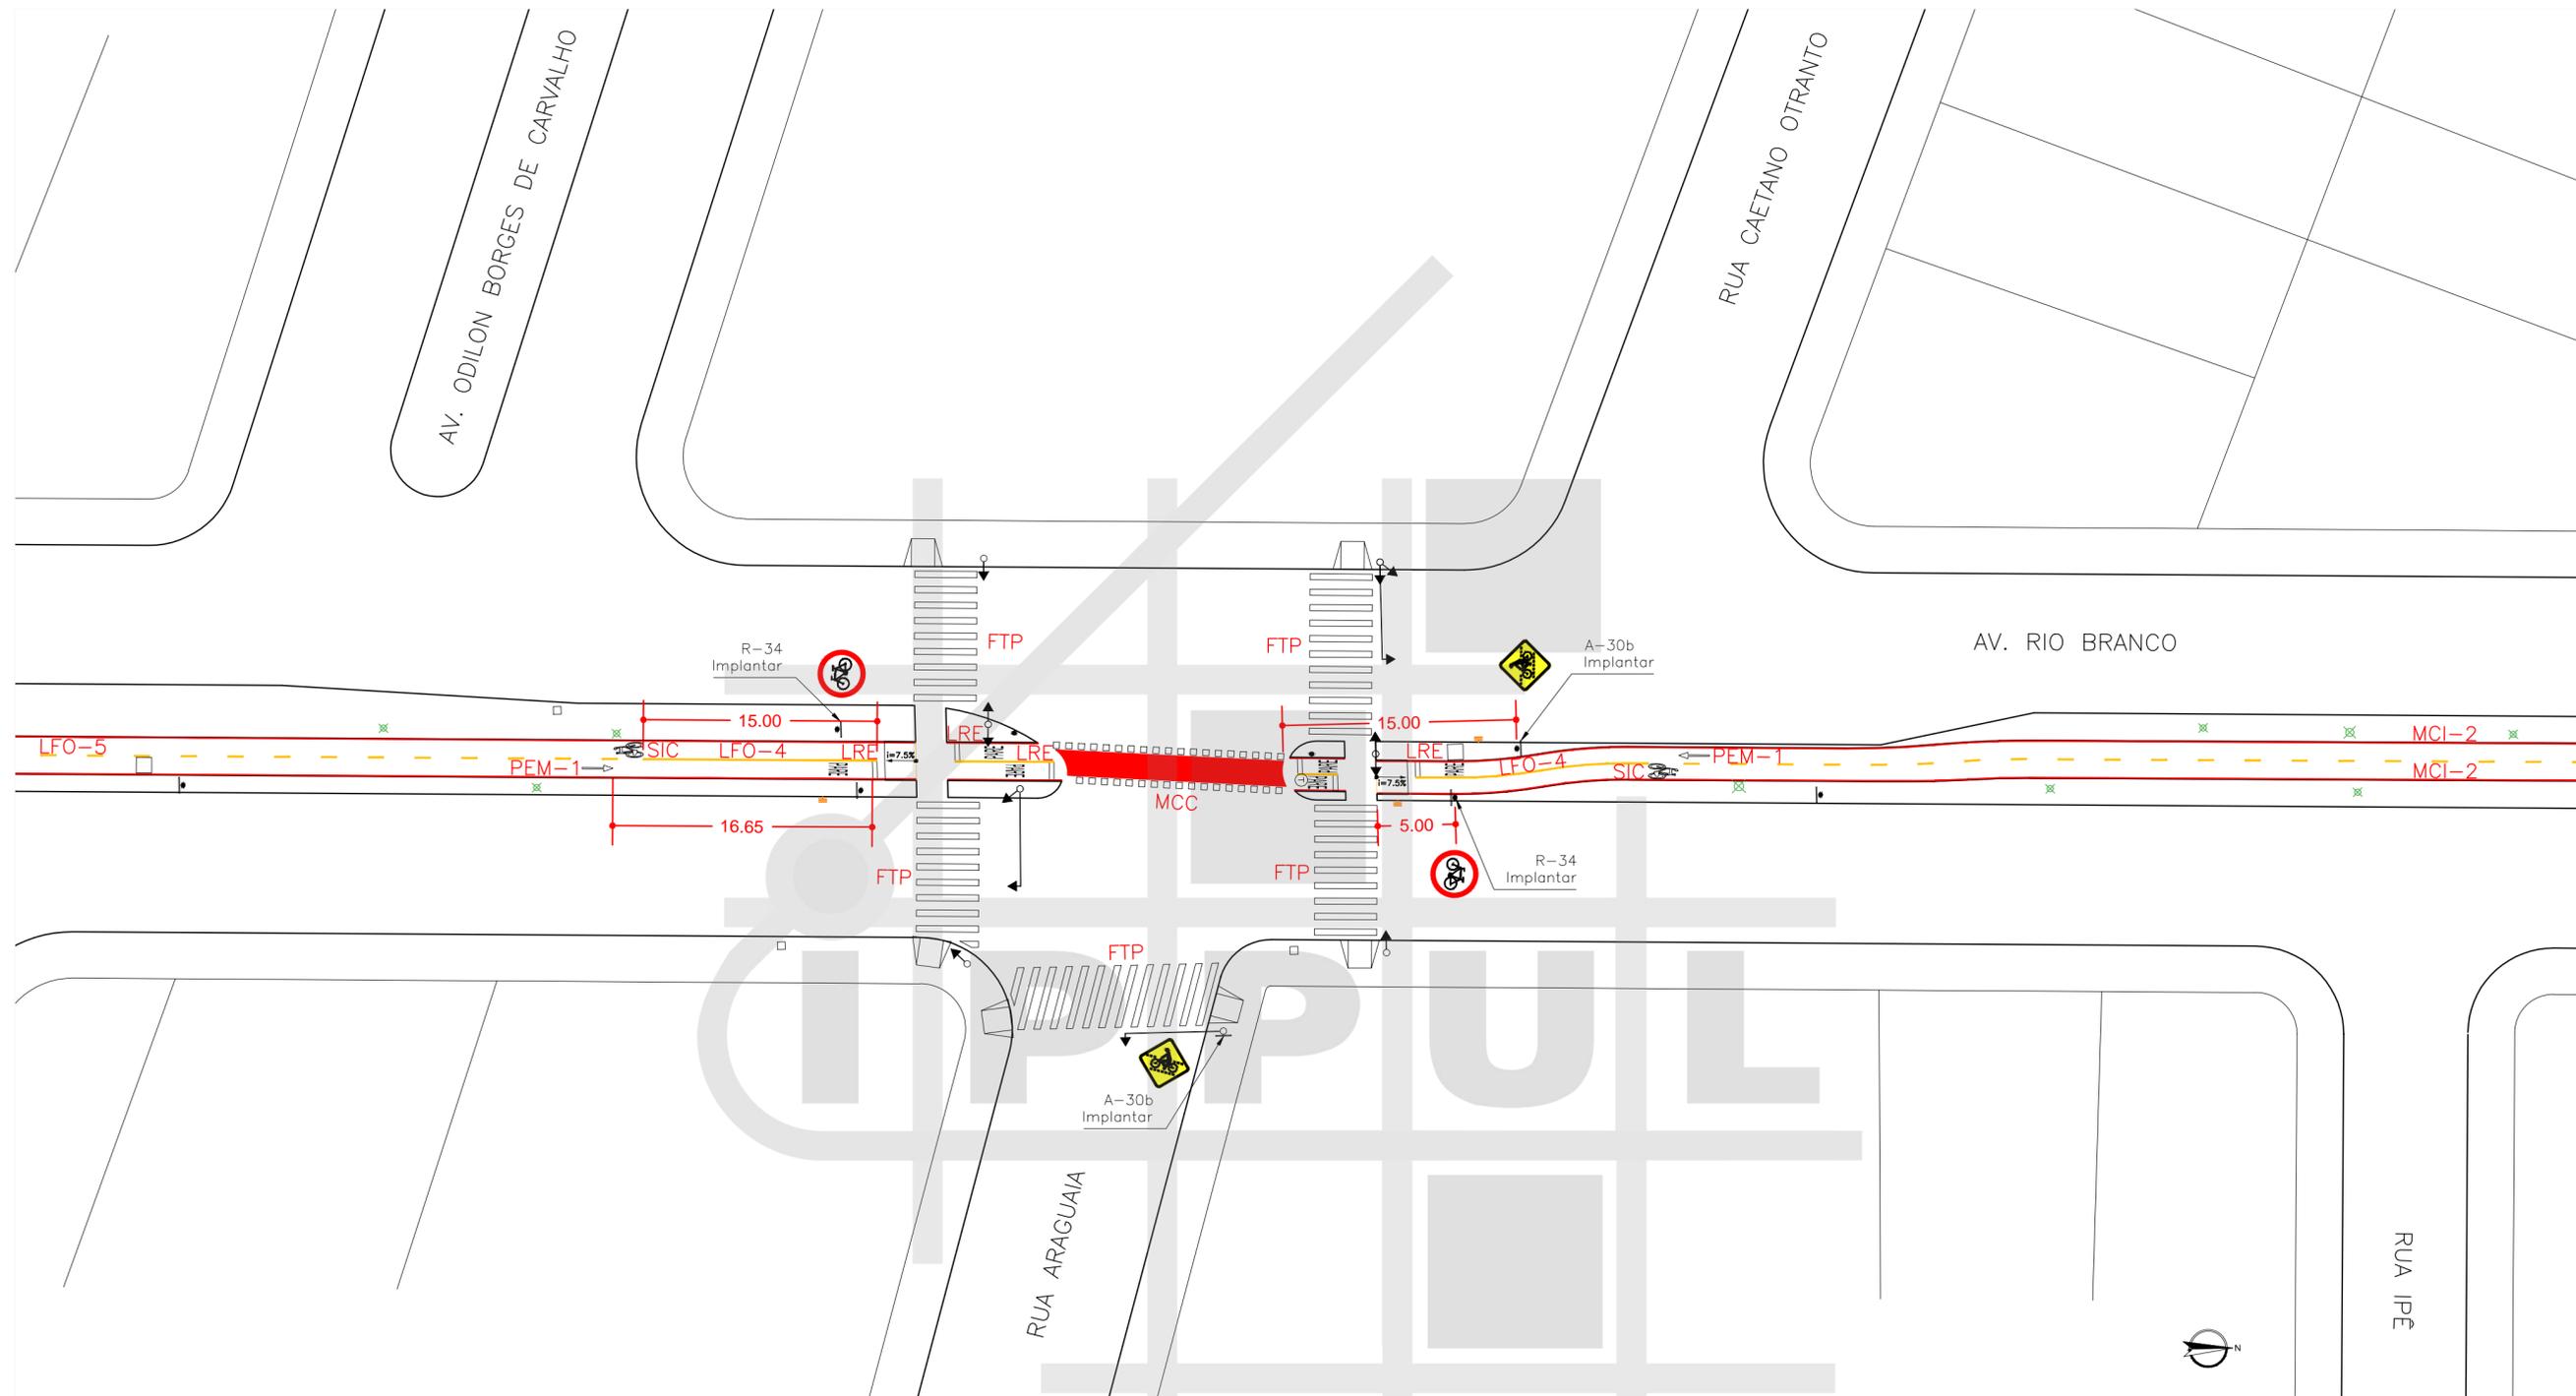

MAPA DE ARTICULAÇÕES  
SEM ESCALA


ARTICULAÇÃO 04/09

ESCALA 1:300

LEGENDA

- |  |                        |  |                          |  |                      |
|--|------------------------|--|--------------------------|--|----------------------|
|  | ÁRVORE                 |  | ORELHÃO                  |  | PAVIMENTO A REMOVER  |
|  | BOCA DE LOBO           |  | PLACA                    |  | PAVIMENTO EXISTENTE  |
|  | RAMPA PARA CADEIRANTES |  | POSTE                    |  | PAVIMENTO A EXECUTAR |
|  | GUIA ACESSO VEÍCULOS   |  | POSTE COM PLACA          |  | ATERRAR              |
|  | GUIA / MEIO FIO        |  | CONJUNTO BRAÇO PROJETADO |  | GRAMADO A EXECUTAR   |
|  | ALINHAMENTO PREDIAL    |  | CONJUNTO SEMAFÓRICO      |  | DEMOLIR E AJARDINAR  |

PREFEITURA DO MUNICÍPIO DE LONDRINA INSTITUTO DE PESQUISA E PLANEJAMENTO URBANO DE LONDRINA			
PROJETO: PROJETO DE SINALIZAÇÃO DE CICLOVIA			
TRECHO: AVENIDA RIO BRANCO			
ESCALA	DATA	FRANCHA	ARQUIVO
1:300	NOVEMBRO/2015	04/09	C-03

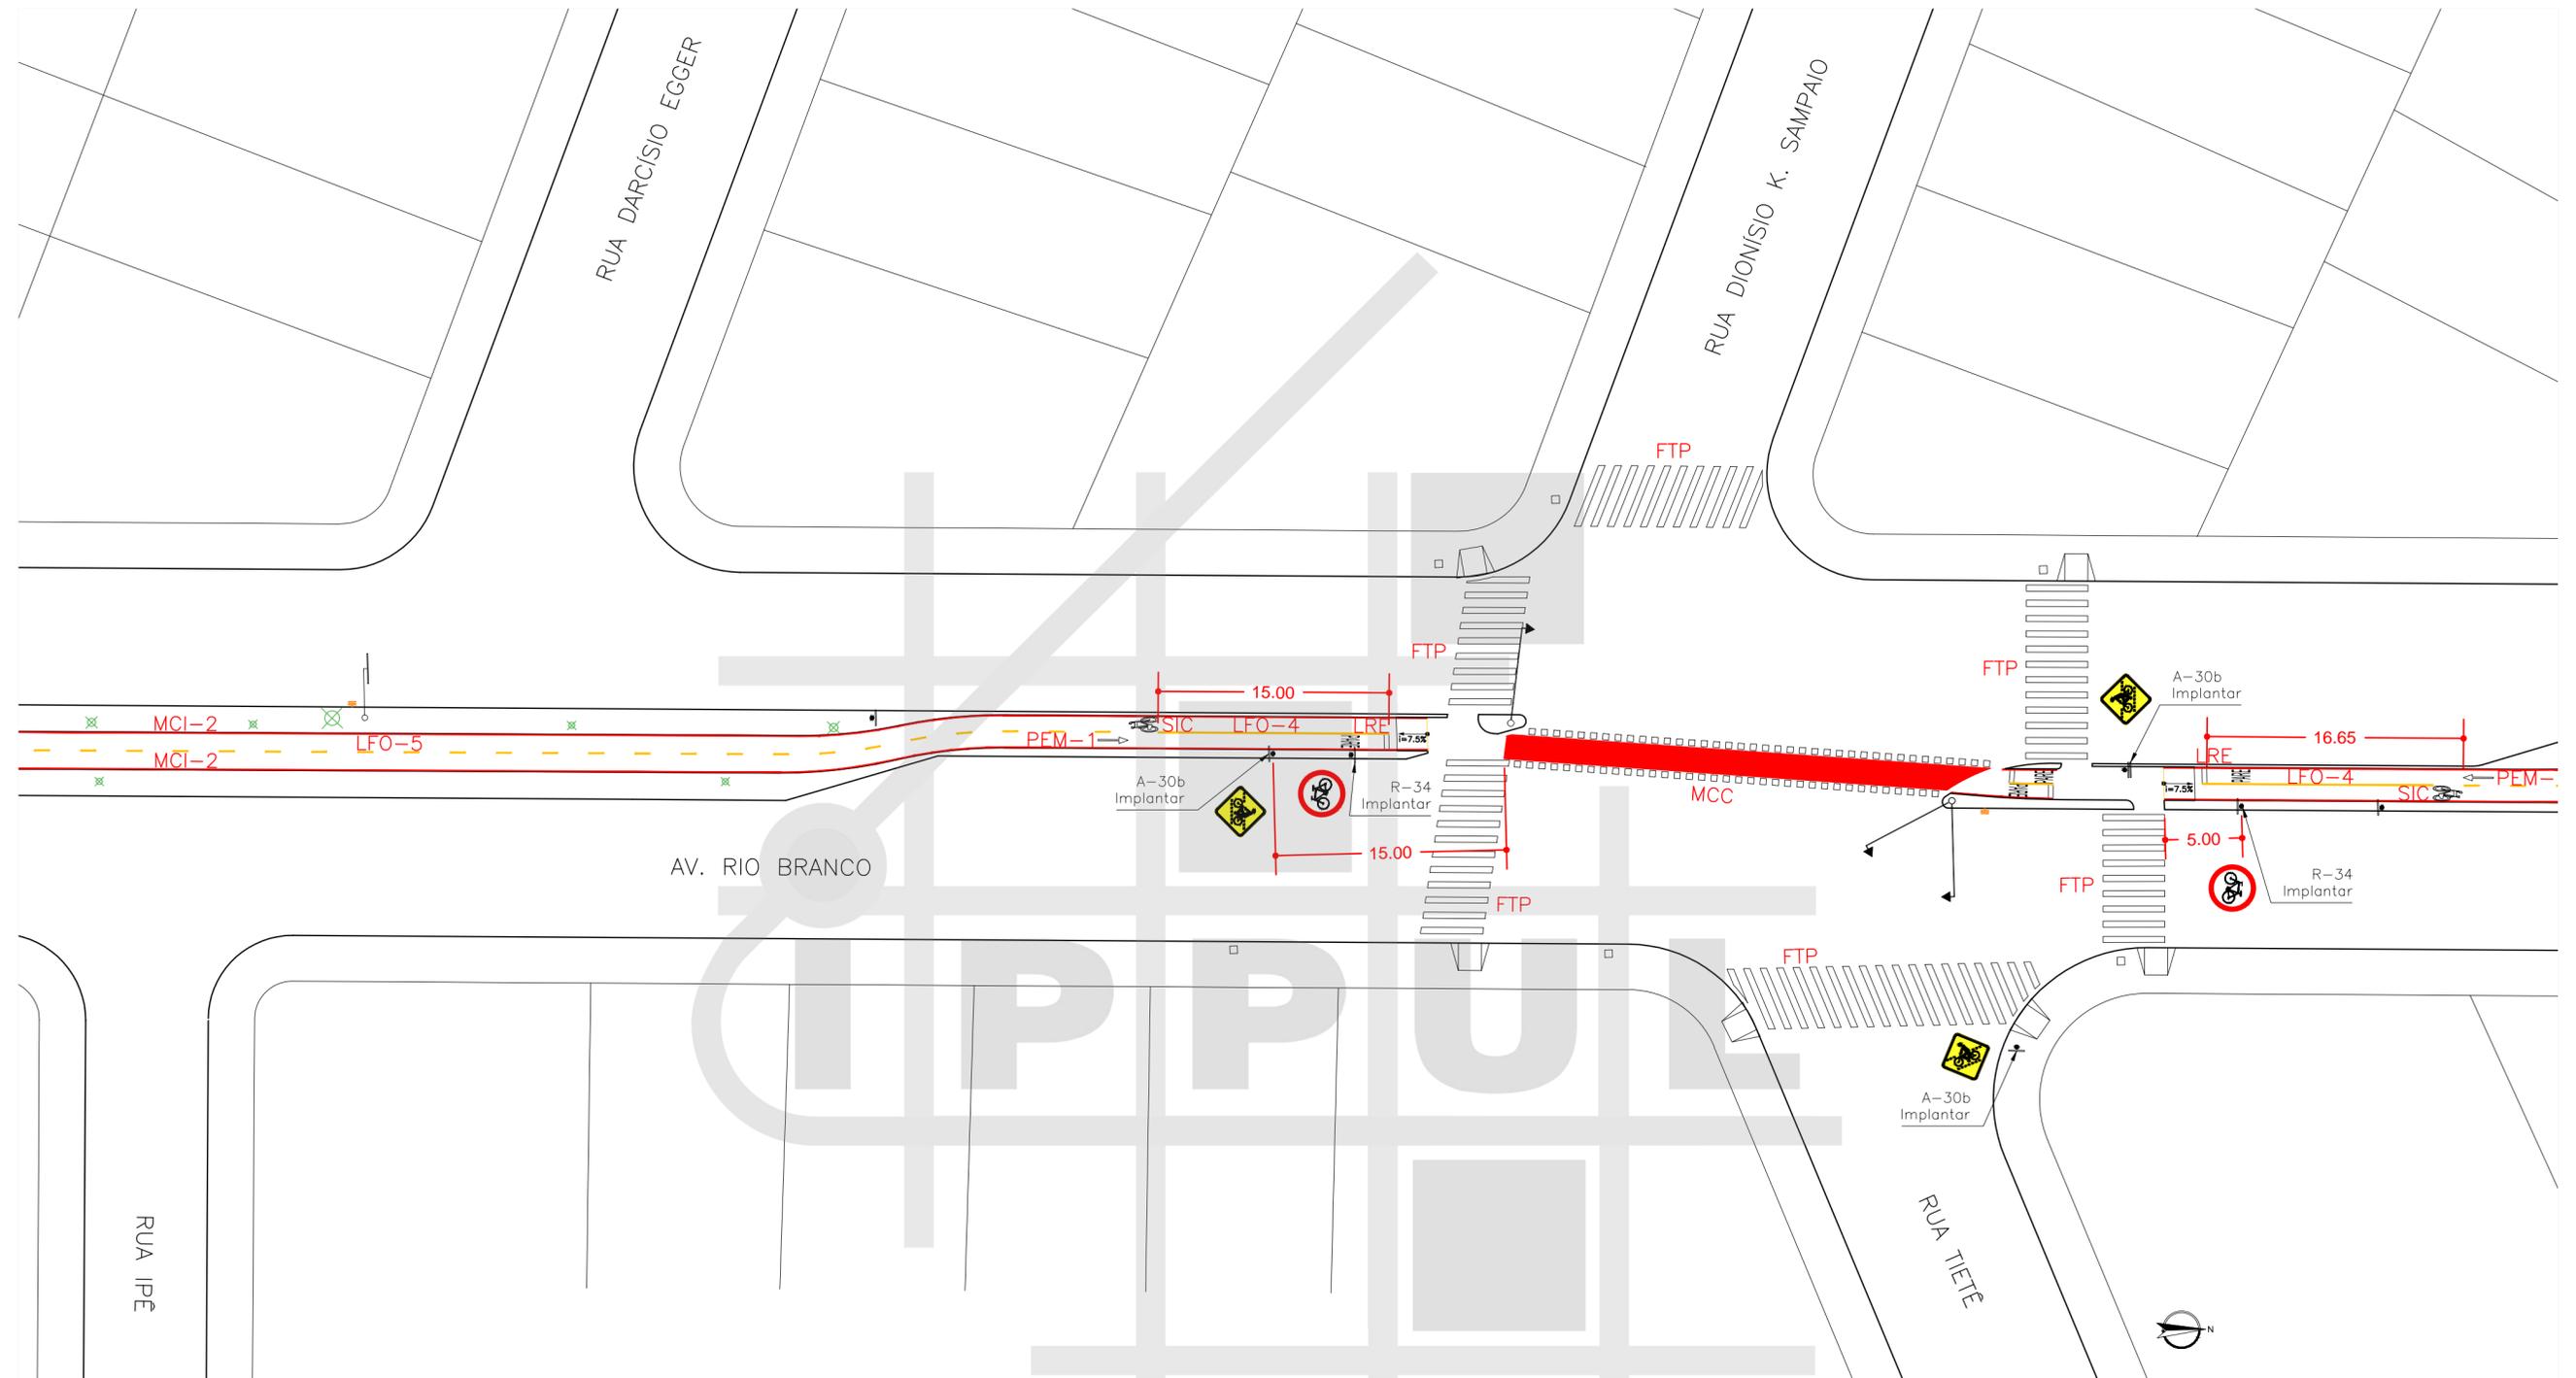

MAPA DE ARTICULAÇÕES  
SEM ESCALA


LEGENDA

- |  |                        |  |                          |  |                      |
|--|------------------------|--|--------------------------|--|----------------------|
|  | ÁRVORE                 |  | ORELHÃO                  |  | PAVIMENTO A REMOVER  |
|  | BOCA DE LOBO           |  | PLACA                    |  | PAVIMENTO EXISTENTE  |
|  | RAMPA PARA CADEIRANTES |  | POSTE                    |  | PAVIMENTO A EXECUTAR |
|  | GUIA ACESSO VEÍCULOS   |  | POSTE COM PLACA          |  | ATERRAR              |
|  | GUIA / MEIO FIO        |  | CONJUNTO BRAÇO PROJETADO |  | GRAMADO A EXECUTAR   |
|  | ALINHAMENTO PREDIAL    |  | CONJUNTO SEMAFÓRICO      |  | DEMOLIR E AJARDINAR  |

ARTICULAÇÃO 05/09

ESCALA 1:300

PROJETO: PROJETO DE SINALIZAÇÃO DE CICLOVIA			
TRECHO: AVENIDA RIO BRANCO			
ESCALA	DATA	FRANCHA	ARQUIVO
1:300	NOVEMBRO/2015	05/09	C-03

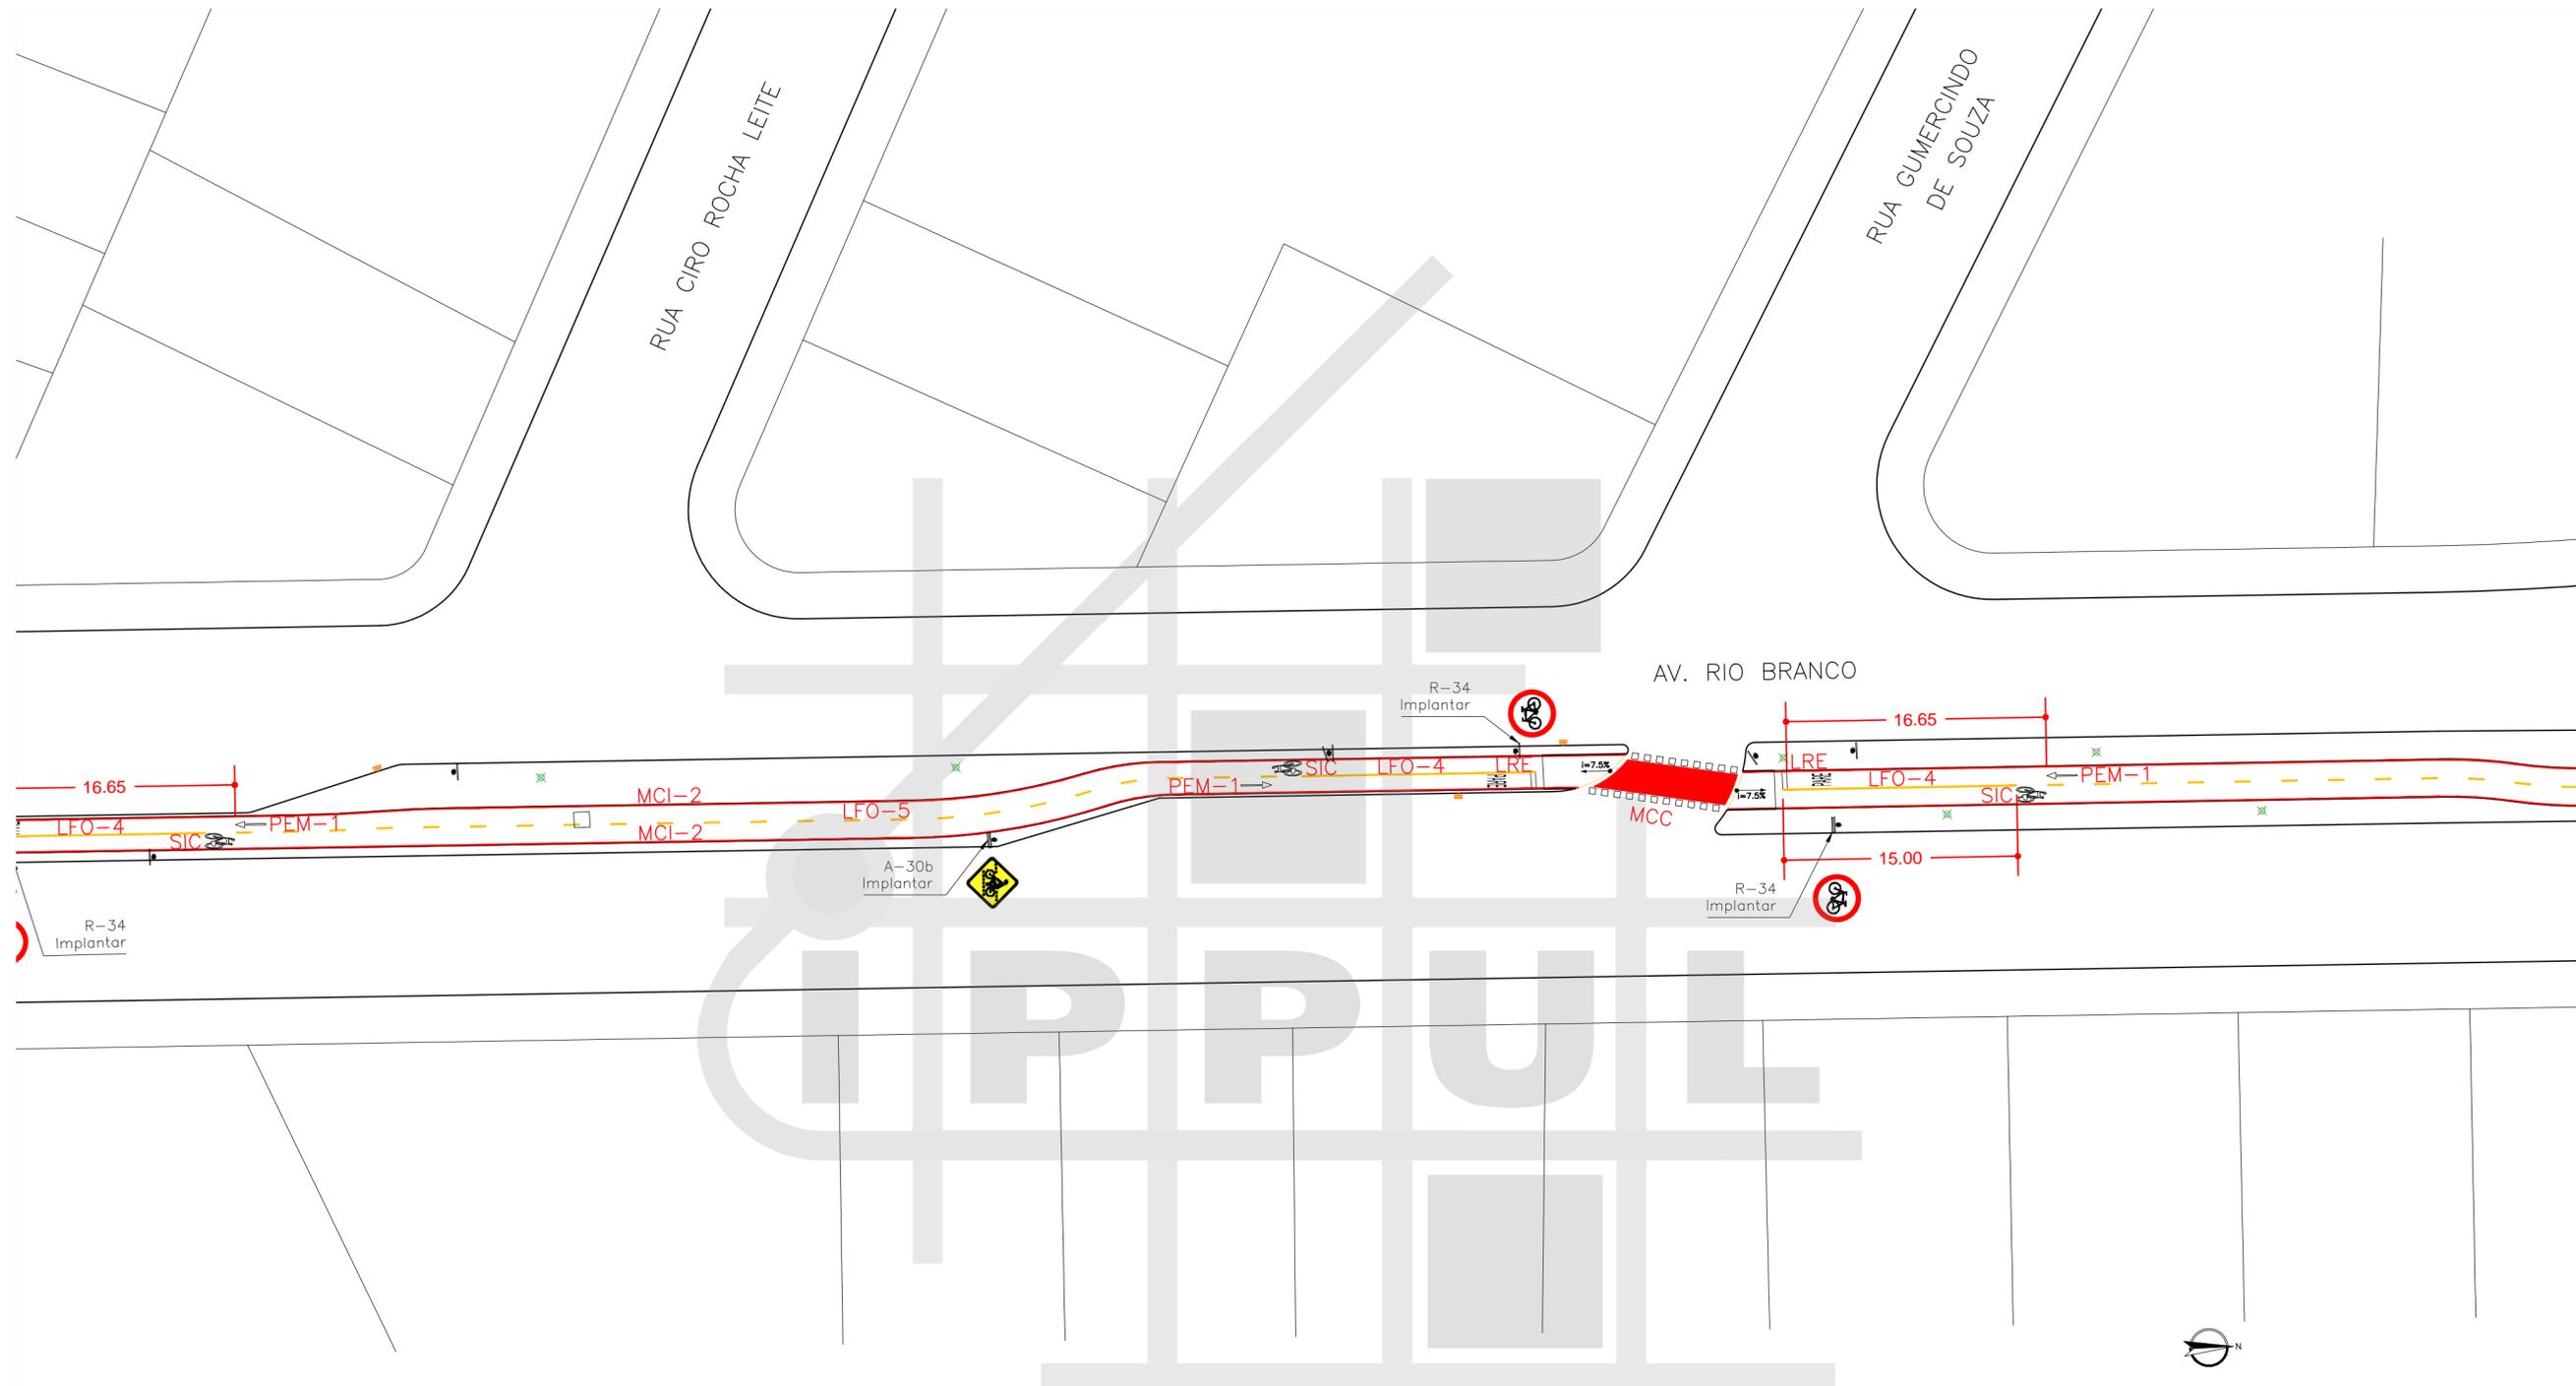

MAPA DE ARTICULAÇÕES  
SEM ESCALA


ARTICULAÇÃO 06/09

ESCALA 1:300

LEGENDA

- |  |                        |  |                          |  |                      |
|--|------------------------|--|--------------------------|--|----------------------|
|  | ÁRVORE                 |  | ORELHÃO                  |  | PAVIMENTO A REMOVER  |
|  | BOCA DE LOBO           |  | PLACA                    |  | PAVIMENTO EXISTENTE  |
|  | RAMPA PARA CADEIRANTES |  | POSTE                    |  | PAVIMENTO A EXECUTAR |
|  | GUIA ACESSO VEÍCULOS   |  | POSTE COM PLACA          |  | ATERRAR              |
|  | GUIA / MEIO FIO        |  | CONJUNTO BRAÇO PROJETADO |  | GRAMADO A EXECUTAR   |
|  | ALINHAMENTO PREDIAL    |  | CONJUNTO SEMAFÓRICO      |  | DEMOLIR E AJARDINAR  |

PREFEITURA DO MUNICÍPIO DE LONDRINA INSTITUTO DE PESQUISA E PLANEJAMENTO URBANO DE LONDRINA			
PROJETO: PROJETO DE SINALIZAÇÃO DE CICLOVIA			
TRECHO: AVENIDA RIO BRANCO			
ESCALA	1:300	DATA	NOVEMBRO/2015
FRANCHA	06/09	ARQUIVO	C-03

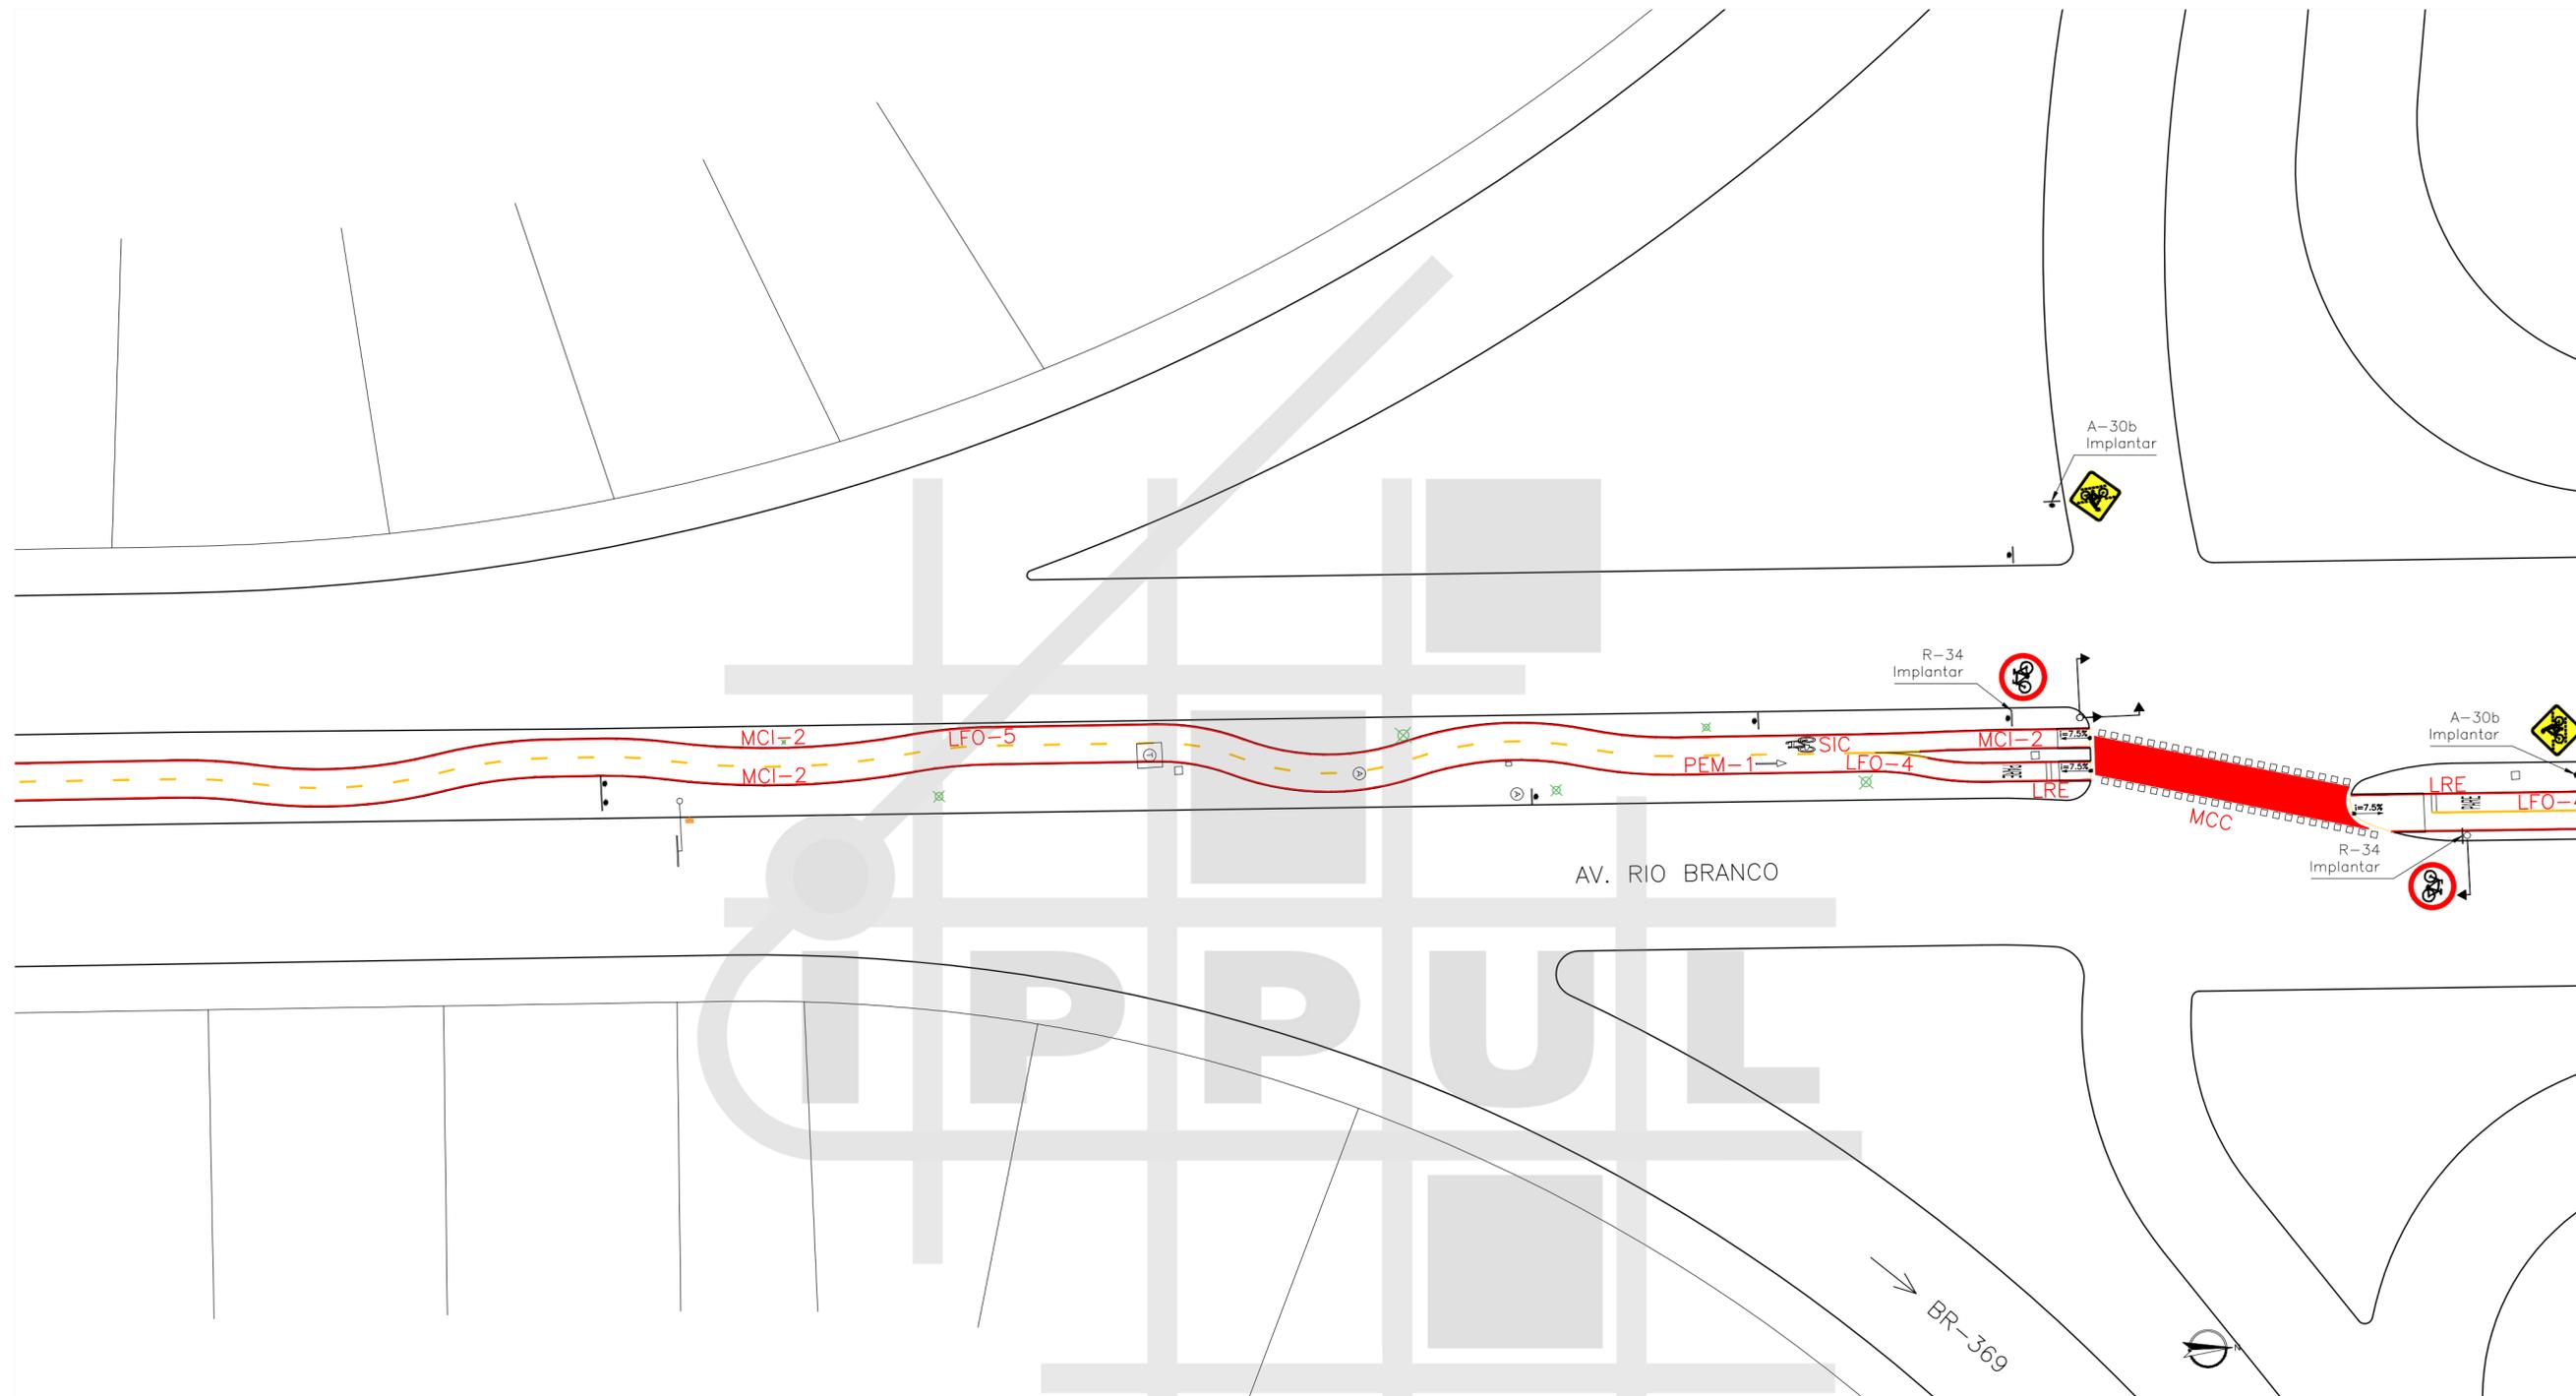

MAPA DE ARTICULAÇÕES  
SEM ESCALA


ARTICULAÇÃO 07/09

ESCALA 1:300

LEGENDA

- |  |                        |  |                          |  |                      |
|--|------------------------|--|--------------------------|--|----------------------|
|  | ÁRVORE                 |  | ORELHÃO                  |  | PAVIMENTO A REMOVER  |
|  | BOCA DE LOBO           |  | PLACA                    |  | PAVIMENTO EXISTENTE  |
|  | RAMPA PARA CADEIRANTES |  | POSTE                    |  | PAVIMENTO A EXECUTAR |
|  | GUIA ACESSO VEÍCULOS   |  | POSTE COM PLACA          |  | ATERRAR              |
|  | GUIA / MEIO FIO        |  | CONJUNTO BRAÇO PROJETADO |  | GRAMADO A EXECUTAR   |
|  | ALINHAMENTO PREDIAL    |  | CONJUNTO SEMAFÓRICO      |  | DEMOLIR E AJARDINAR  |

		PREFEITURA DO MUNICÍPIO DE LONDRINA INSTITUTO DE PESQUISA E PLANEJAMENTO URBANO DE LONDRINA					
PROJETO: PROJETO DE SINALIZAÇÃO DE CICLOVIA							
TRECHO: AVENIDA RIO BRANCO							
ESCALA	1:300	DATA	NOVEMBRO/2015	PRANCHA	07/09	ARQUIVO	C-03

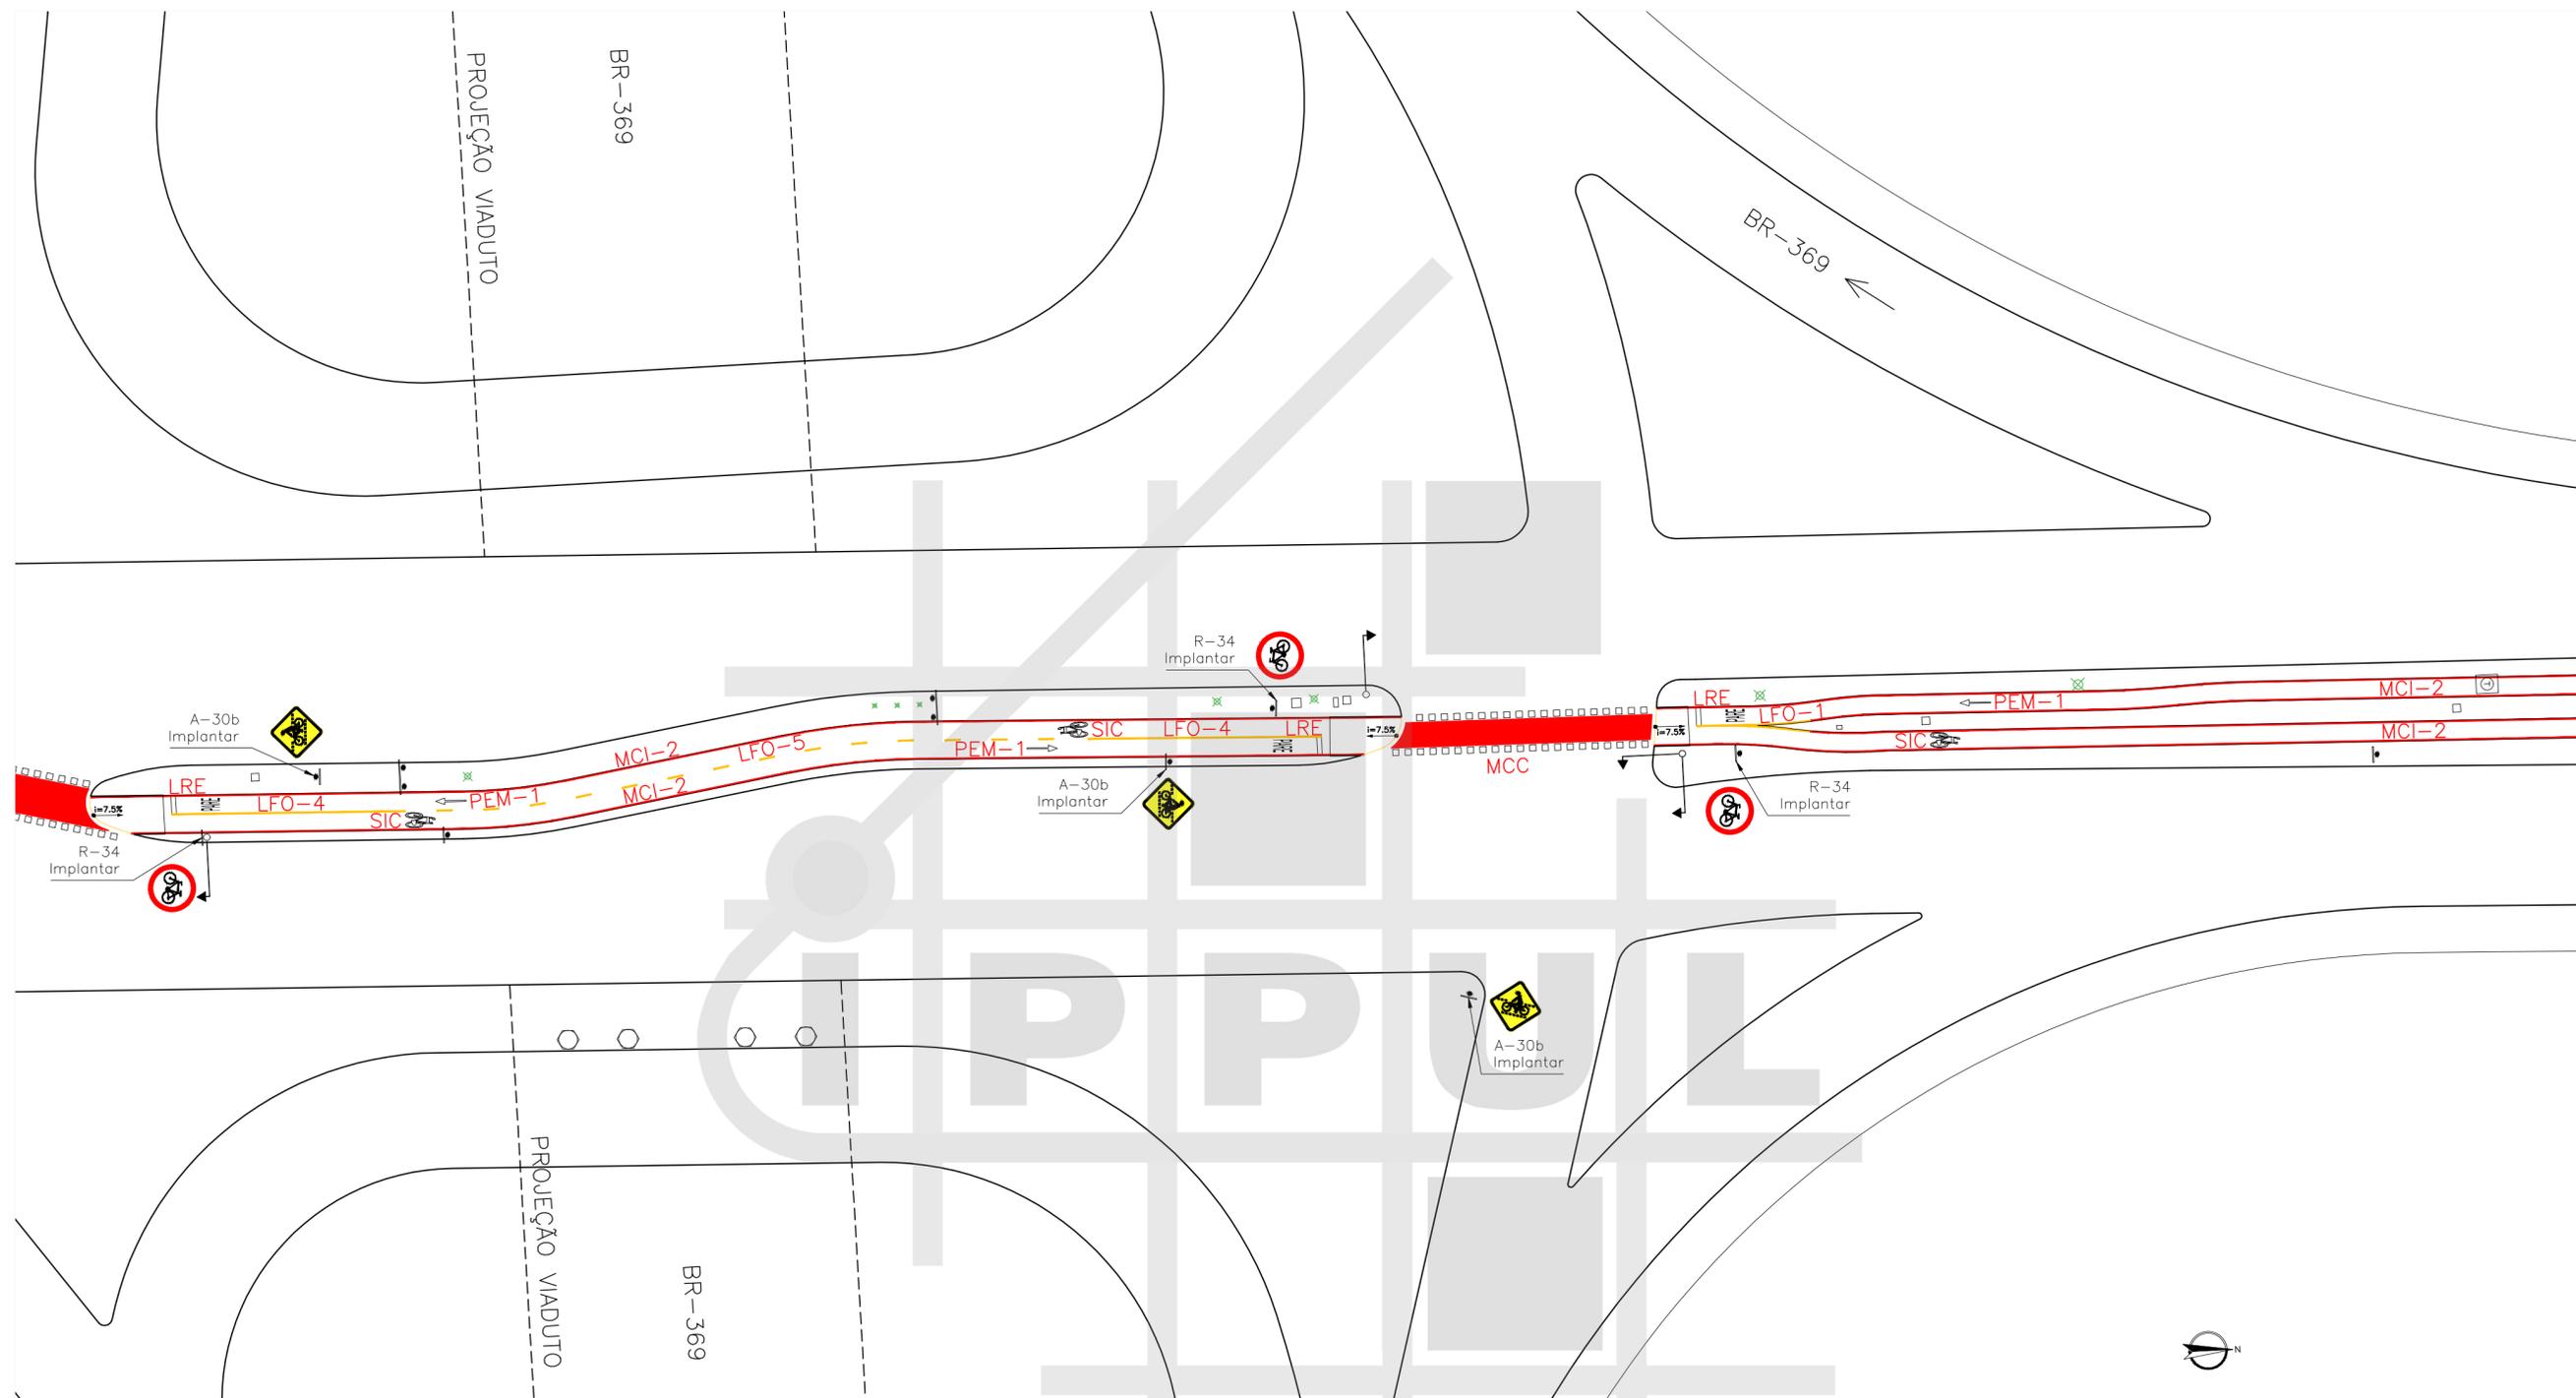

MAPA DE ARTICULAÇÕES  
SEM ESCALA


LEGENDA

- |  |                        |  |                          |  |                      |
|--|------------------------|--|--------------------------|--|----------------------|
|  | ÁRVORE                 |  | ORELHÃO                  |  | PAVIMENTO A REMOVER  |
|  | BOCA DE LOBO           |  | PLACA                    |  | PAVIMENTO EXISTENTE  |
|  | RAMPA PARA CADEIRANTES |  | POSTE                    |  | PAVIMENTO A EXECUTAR |
|  | GUIA ACESSO VEÍCULOS   |  | POSTE COM PLACA          |  | ATERRAR              |
|  | GUIA / MEIO FIO        |  | CONJUNTO BRAÇO PROJETADO |  | GRAMADO A EXECUTAR   |
|  | ALINHAMENTO PREDIAL    |  | CONJUNTO SEMAFÓRICO      |  | DEMOLIR E AJARDINAR  |

ARTICULAÇÃO 08/09

ESCALA 1:300

PROJETO	PROJETO DE SINALIZAÇÃO DE CICLOVIA
TRECHO	AVENIDA RIO BRANCO
ESCALA	1:300
DATA	NOVEMBRO/2015
PRANCHA	08/09
ARQUIVO	C-03

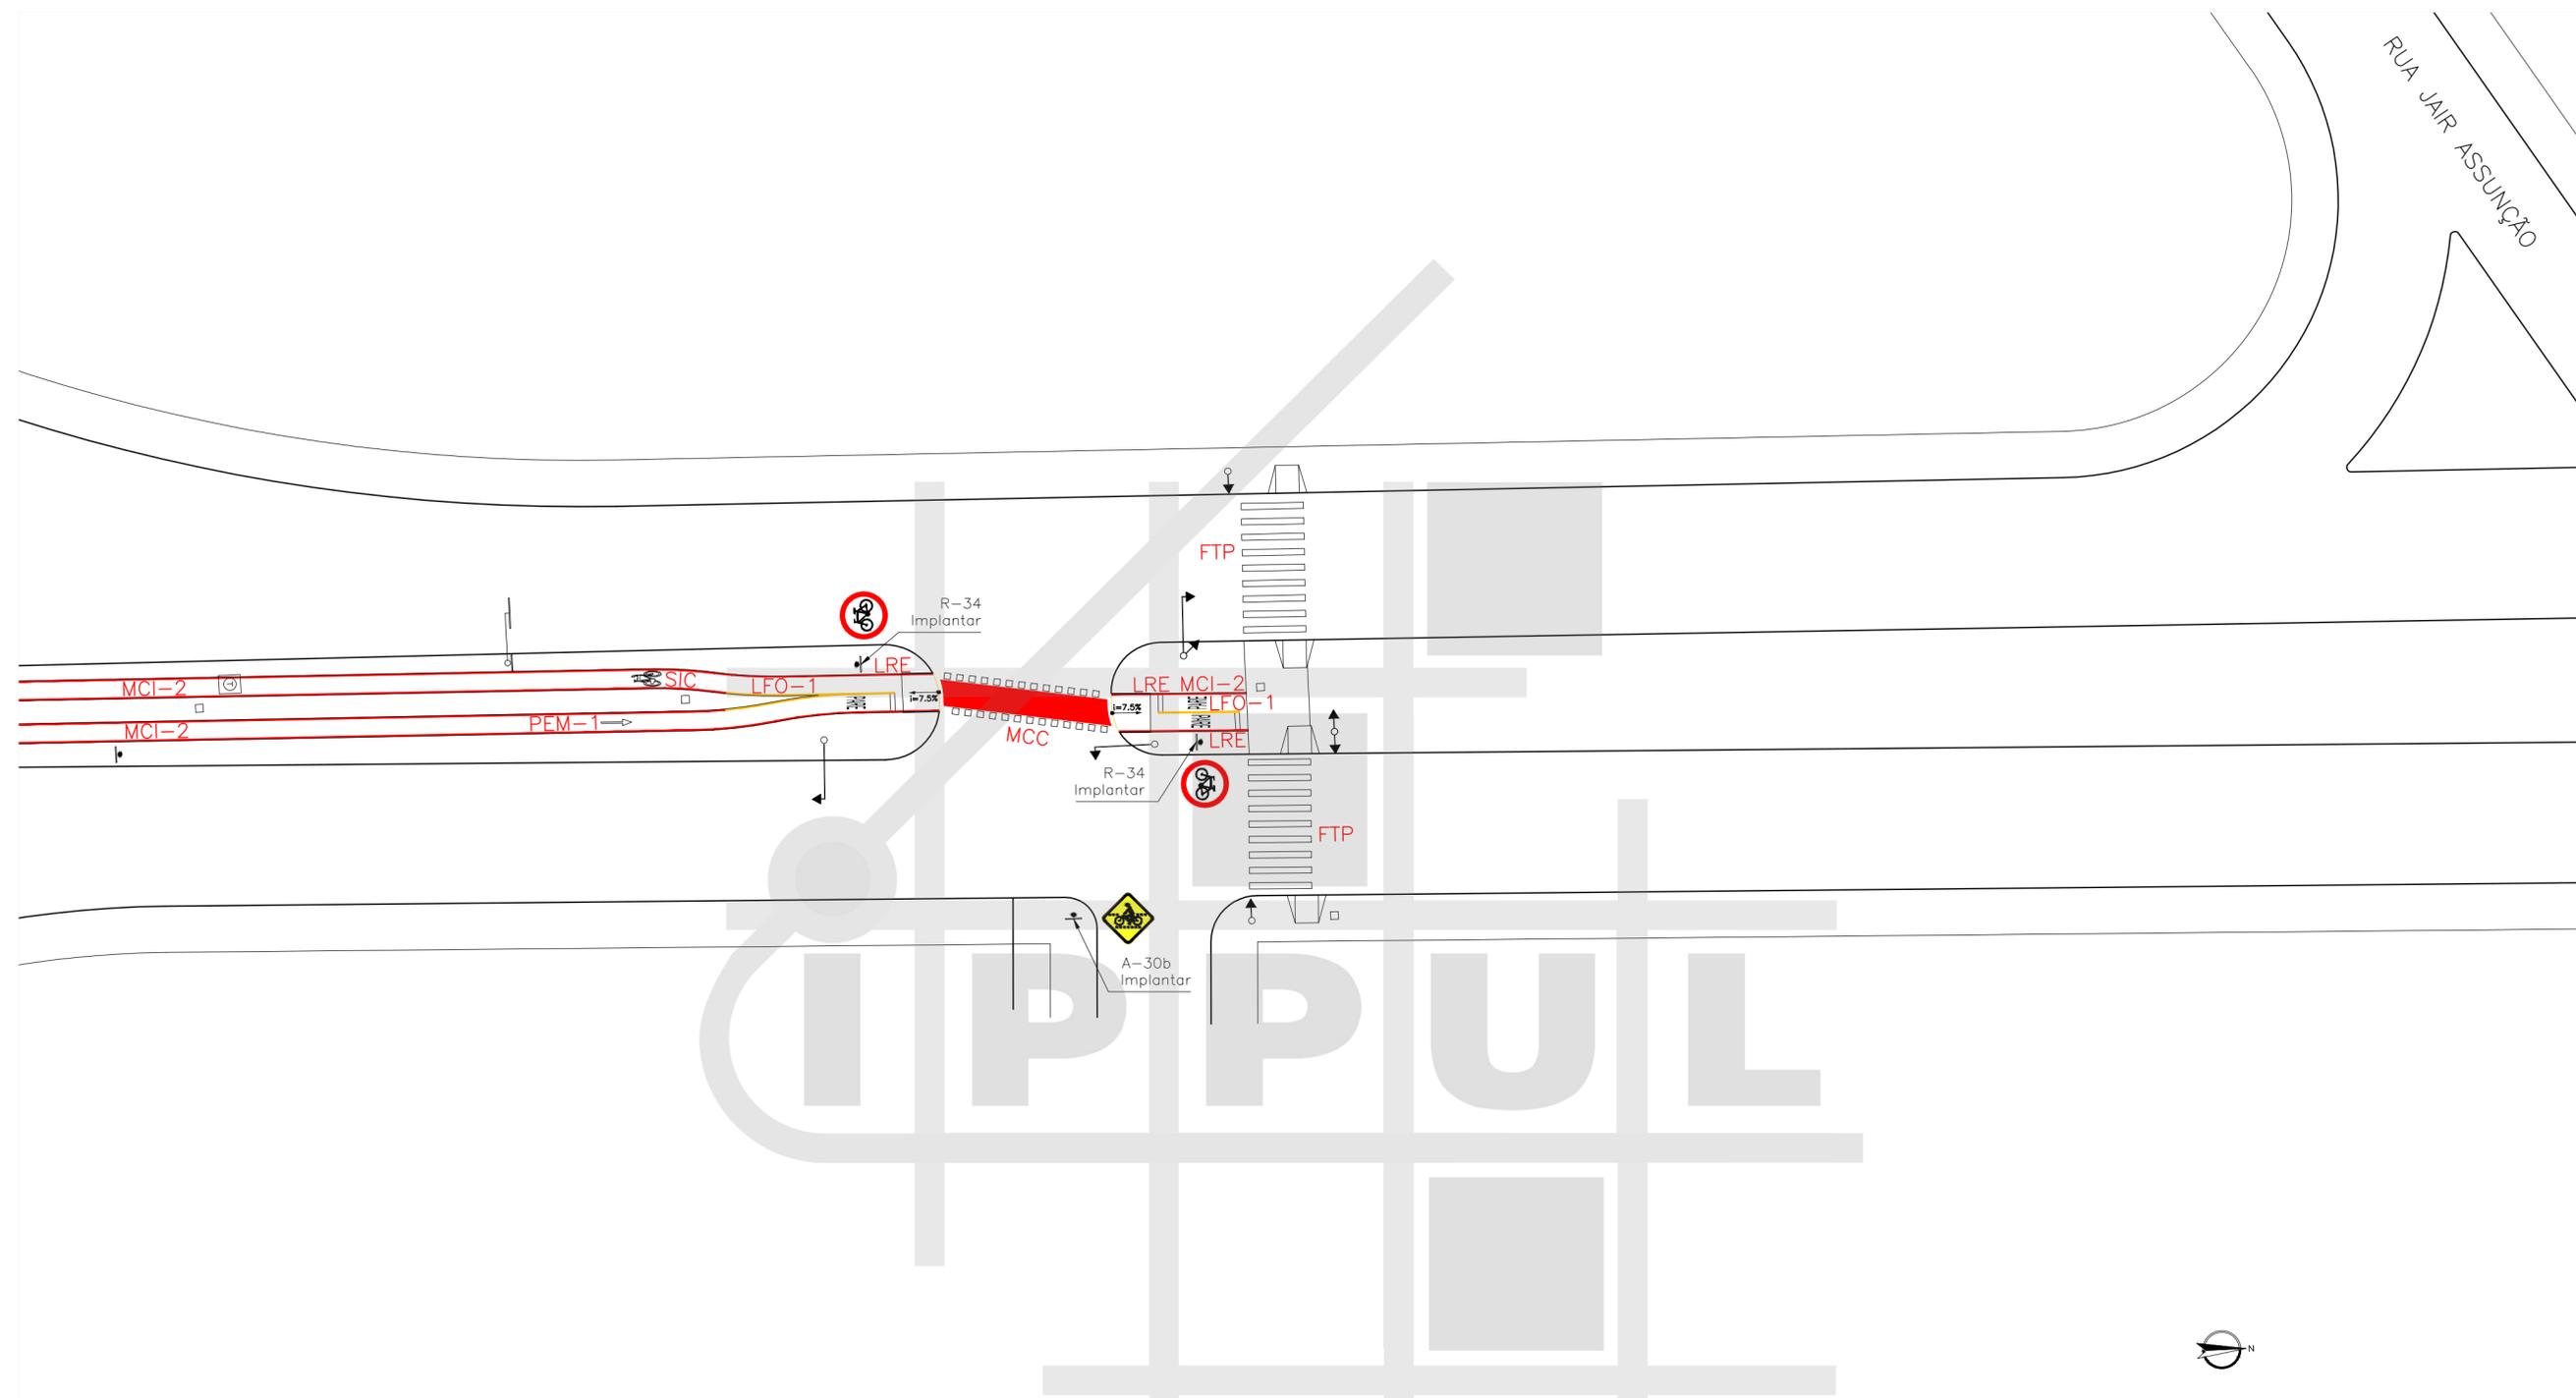

MAPA DE ARTICULAÇÕES  
SEM ESCALA

ARTICULAÇÃO 09/09

ESCALA 1:300

LEGENDA

- |  |        
|--|--------|--|--------------|--|------------------------|--|----------------------|--|-----------------|--|---------------------|--|---------|--|-------|--|-------|--|-----------------|--|--------------------------|--|---------------------|--|---------------------|--|---------------------|--|----------------------|--|---------|--|--------------------|--|---------------------|
|  | ÁRVORE |  | BOCA DE LOBO |  | RAMPA PARA CADEIRANTES |  | GUIA ACESSO VEÍCULOS |  | GUIA / MEIO FIO |  | ALINHAMENTO PREDIAL |  | ORELHÃO |  | PLACA |  | POSTE |  | POSTE COM PLACA |  | CONJUNTO BRAÇO PROJETADO |  | CONJUNTO SEMAFÓRICO |  | PAVIMENTO A REMOVER |  | PAVIMENTO EXISTENTE |  | PAVIMENTO A EXECUTAR |  | ATERRAR |  | GRAMADO A EXECUTAR |  | DEMOLIR E AJARDINAR |
|--|--------|--|--------------|--|------------------------|--|----------------------|--|-----------------|--|---------------------|--|---------|--|-------|--|-------|--|-----------------|--|--------------------------|--|---------------------|--|---------------------|--|---------------------|--|----------------------|--|---------|--|--------------------|--|---------------------|

		PREFEITURA DO MUNICÍPIO DE LONDRINA INSTITUTO DE PESQUISA E PLANEJAMENTO URBANO DE LONDRINA			
PROJETO: PROJETO DE SINALIZAÇÃO DE CICLOVIA					
TRECHO: AVENIDA RIO BRANCO					
ESCALA	1:300	DATA	NOVEMBRO/2015	FRANCHA	09/09
ARQUIVO	C-03				