



ARTICULAÇÃO 01/12
ESCALA 1:300

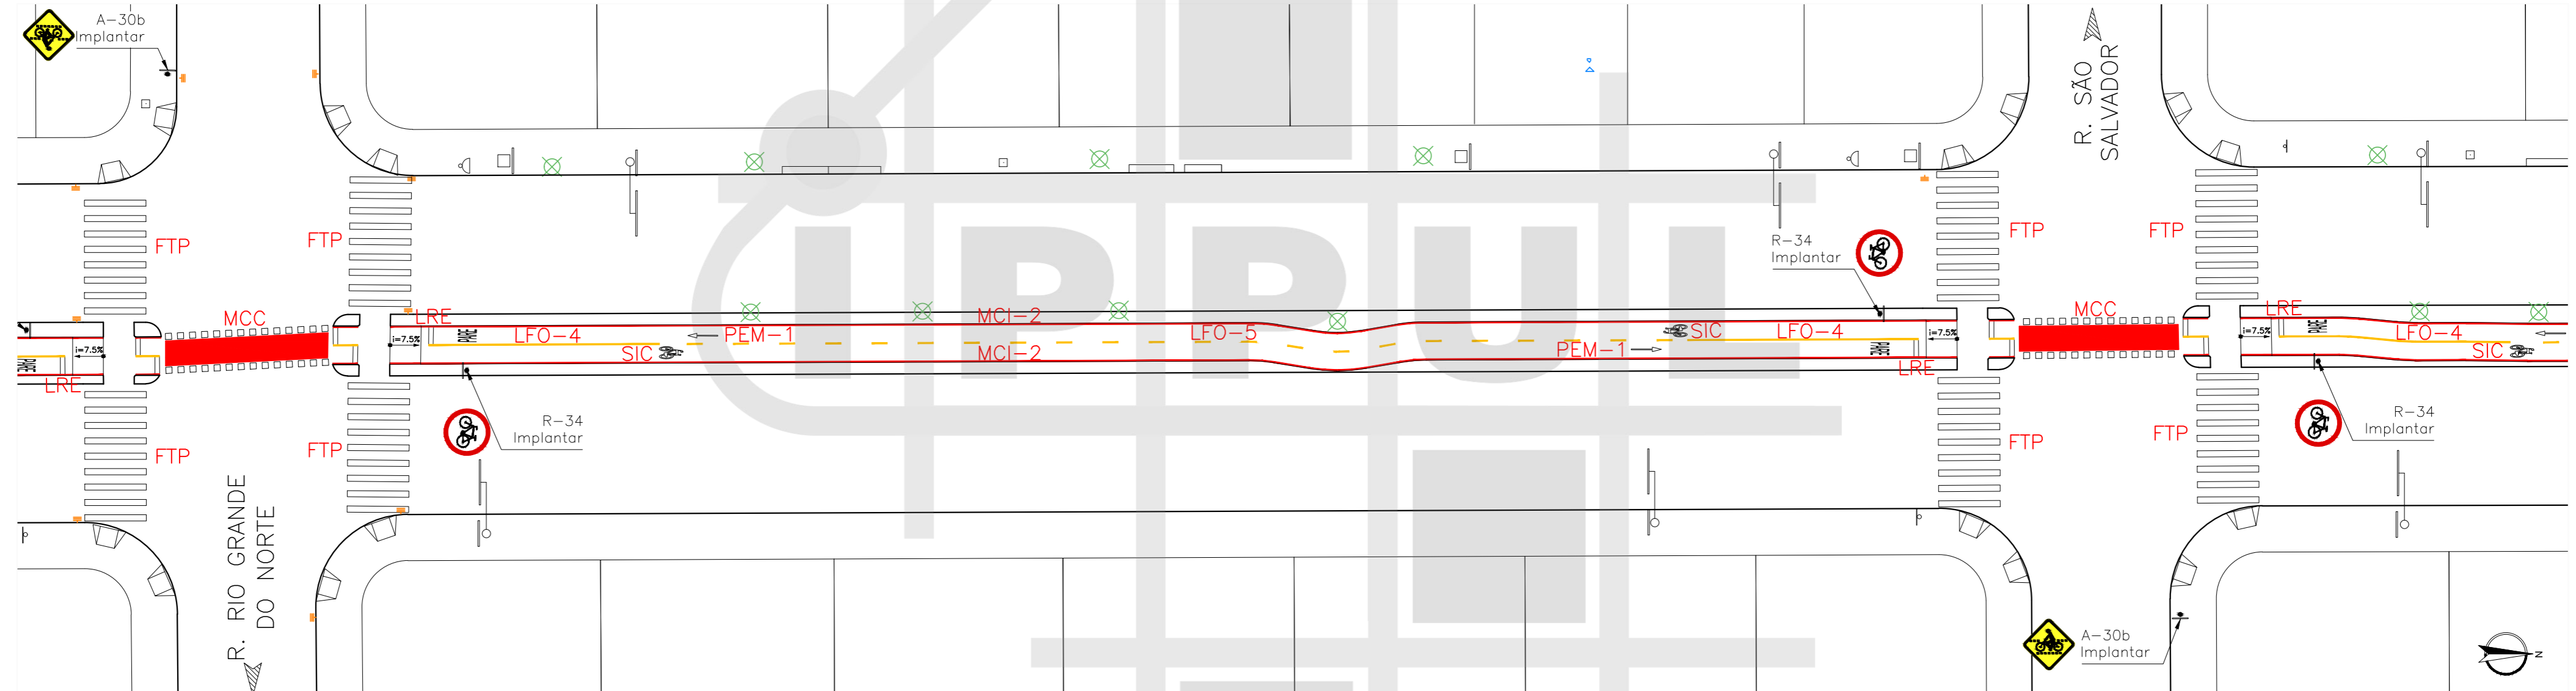

ARTICULAÇÃO 02/12
ESCALA 1:300

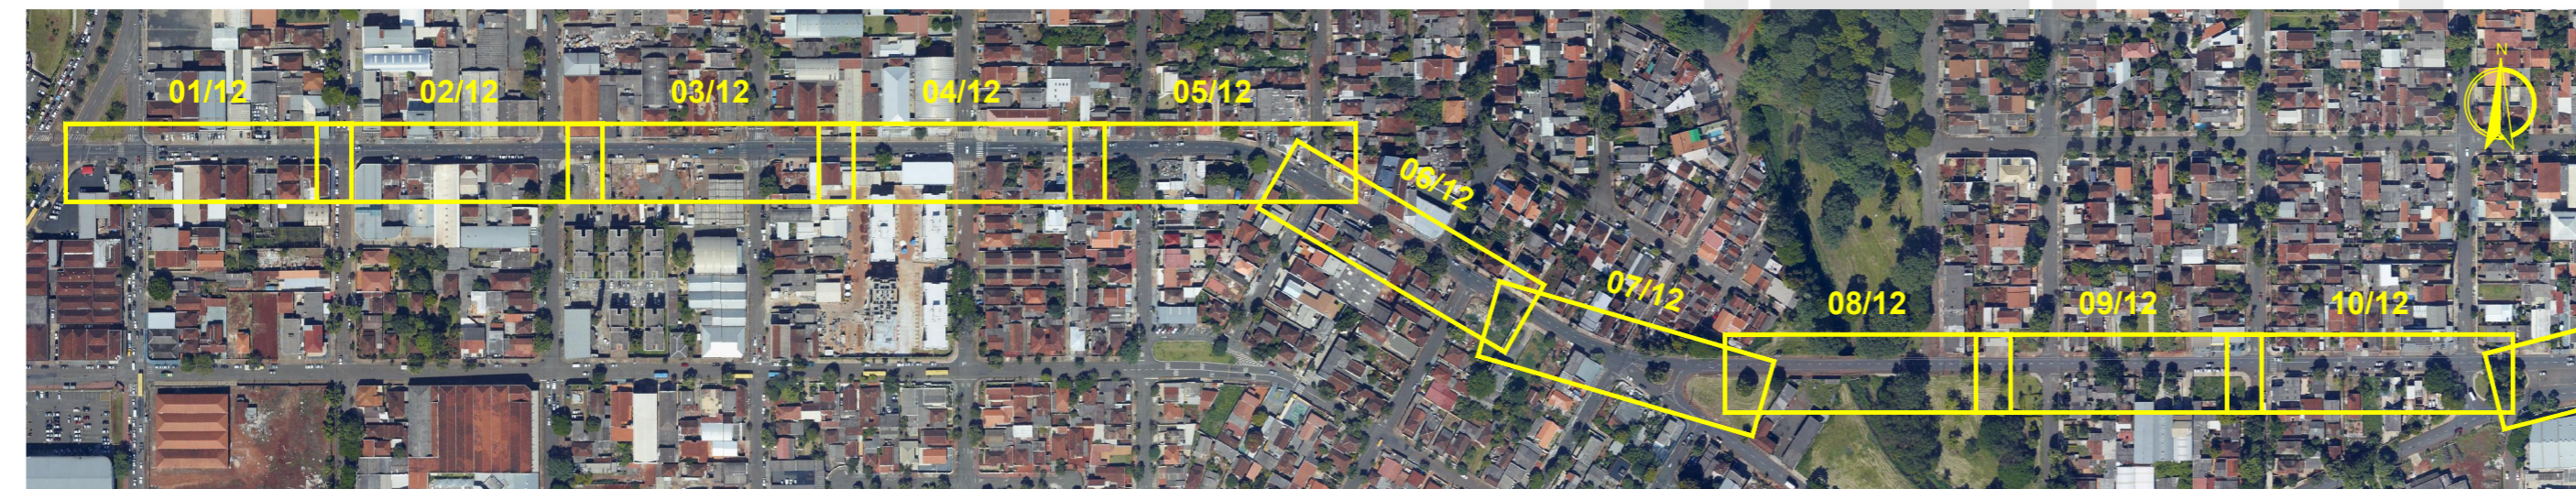

MAPA DE ARTICULAÇÕES
SEM ESCALA

LEGENDA


- ÁRVORE
- BOCA DE LOBO
- RAMPA PARA CADEIRANTES
- GUIA ACESSO VEÍCULOS
- GUIA / MEIO FIO
- ALINHAMENTO PREDIAL
- ORELHÃO
- PLACA
- POSTE
- POSTE COM PLACA
- CONJUNTO BRAÇO PROJETADO
- CONJUNTO SEMAFÓRICO
- PAVIMENTO A REMOVER
- PAVIMENTO EXISTENTE
- PAVIMENTO A EXECUTAR
- ATERRAR
- GRAMADO A EXECUTAR

PREFEITURA DO MUNICÍPIO DE LONDRINA
 INSTITUTO DE PESQUISA E PLANEJAMENTO URBANO DE LONDRINA

PROJETO: PROJETO DE SINALIZAÇÃO DE CICLOVIA

TRECHO: AVENIDA DUQUE DE CAXIAS (AV. LESTE OESTE - BR 369)

ESCALA 1:300	DATA JANEIRO/2016	FRANCHA 01/06	ARQUIVO C-01
--------------	-------------------	---------------	--------------

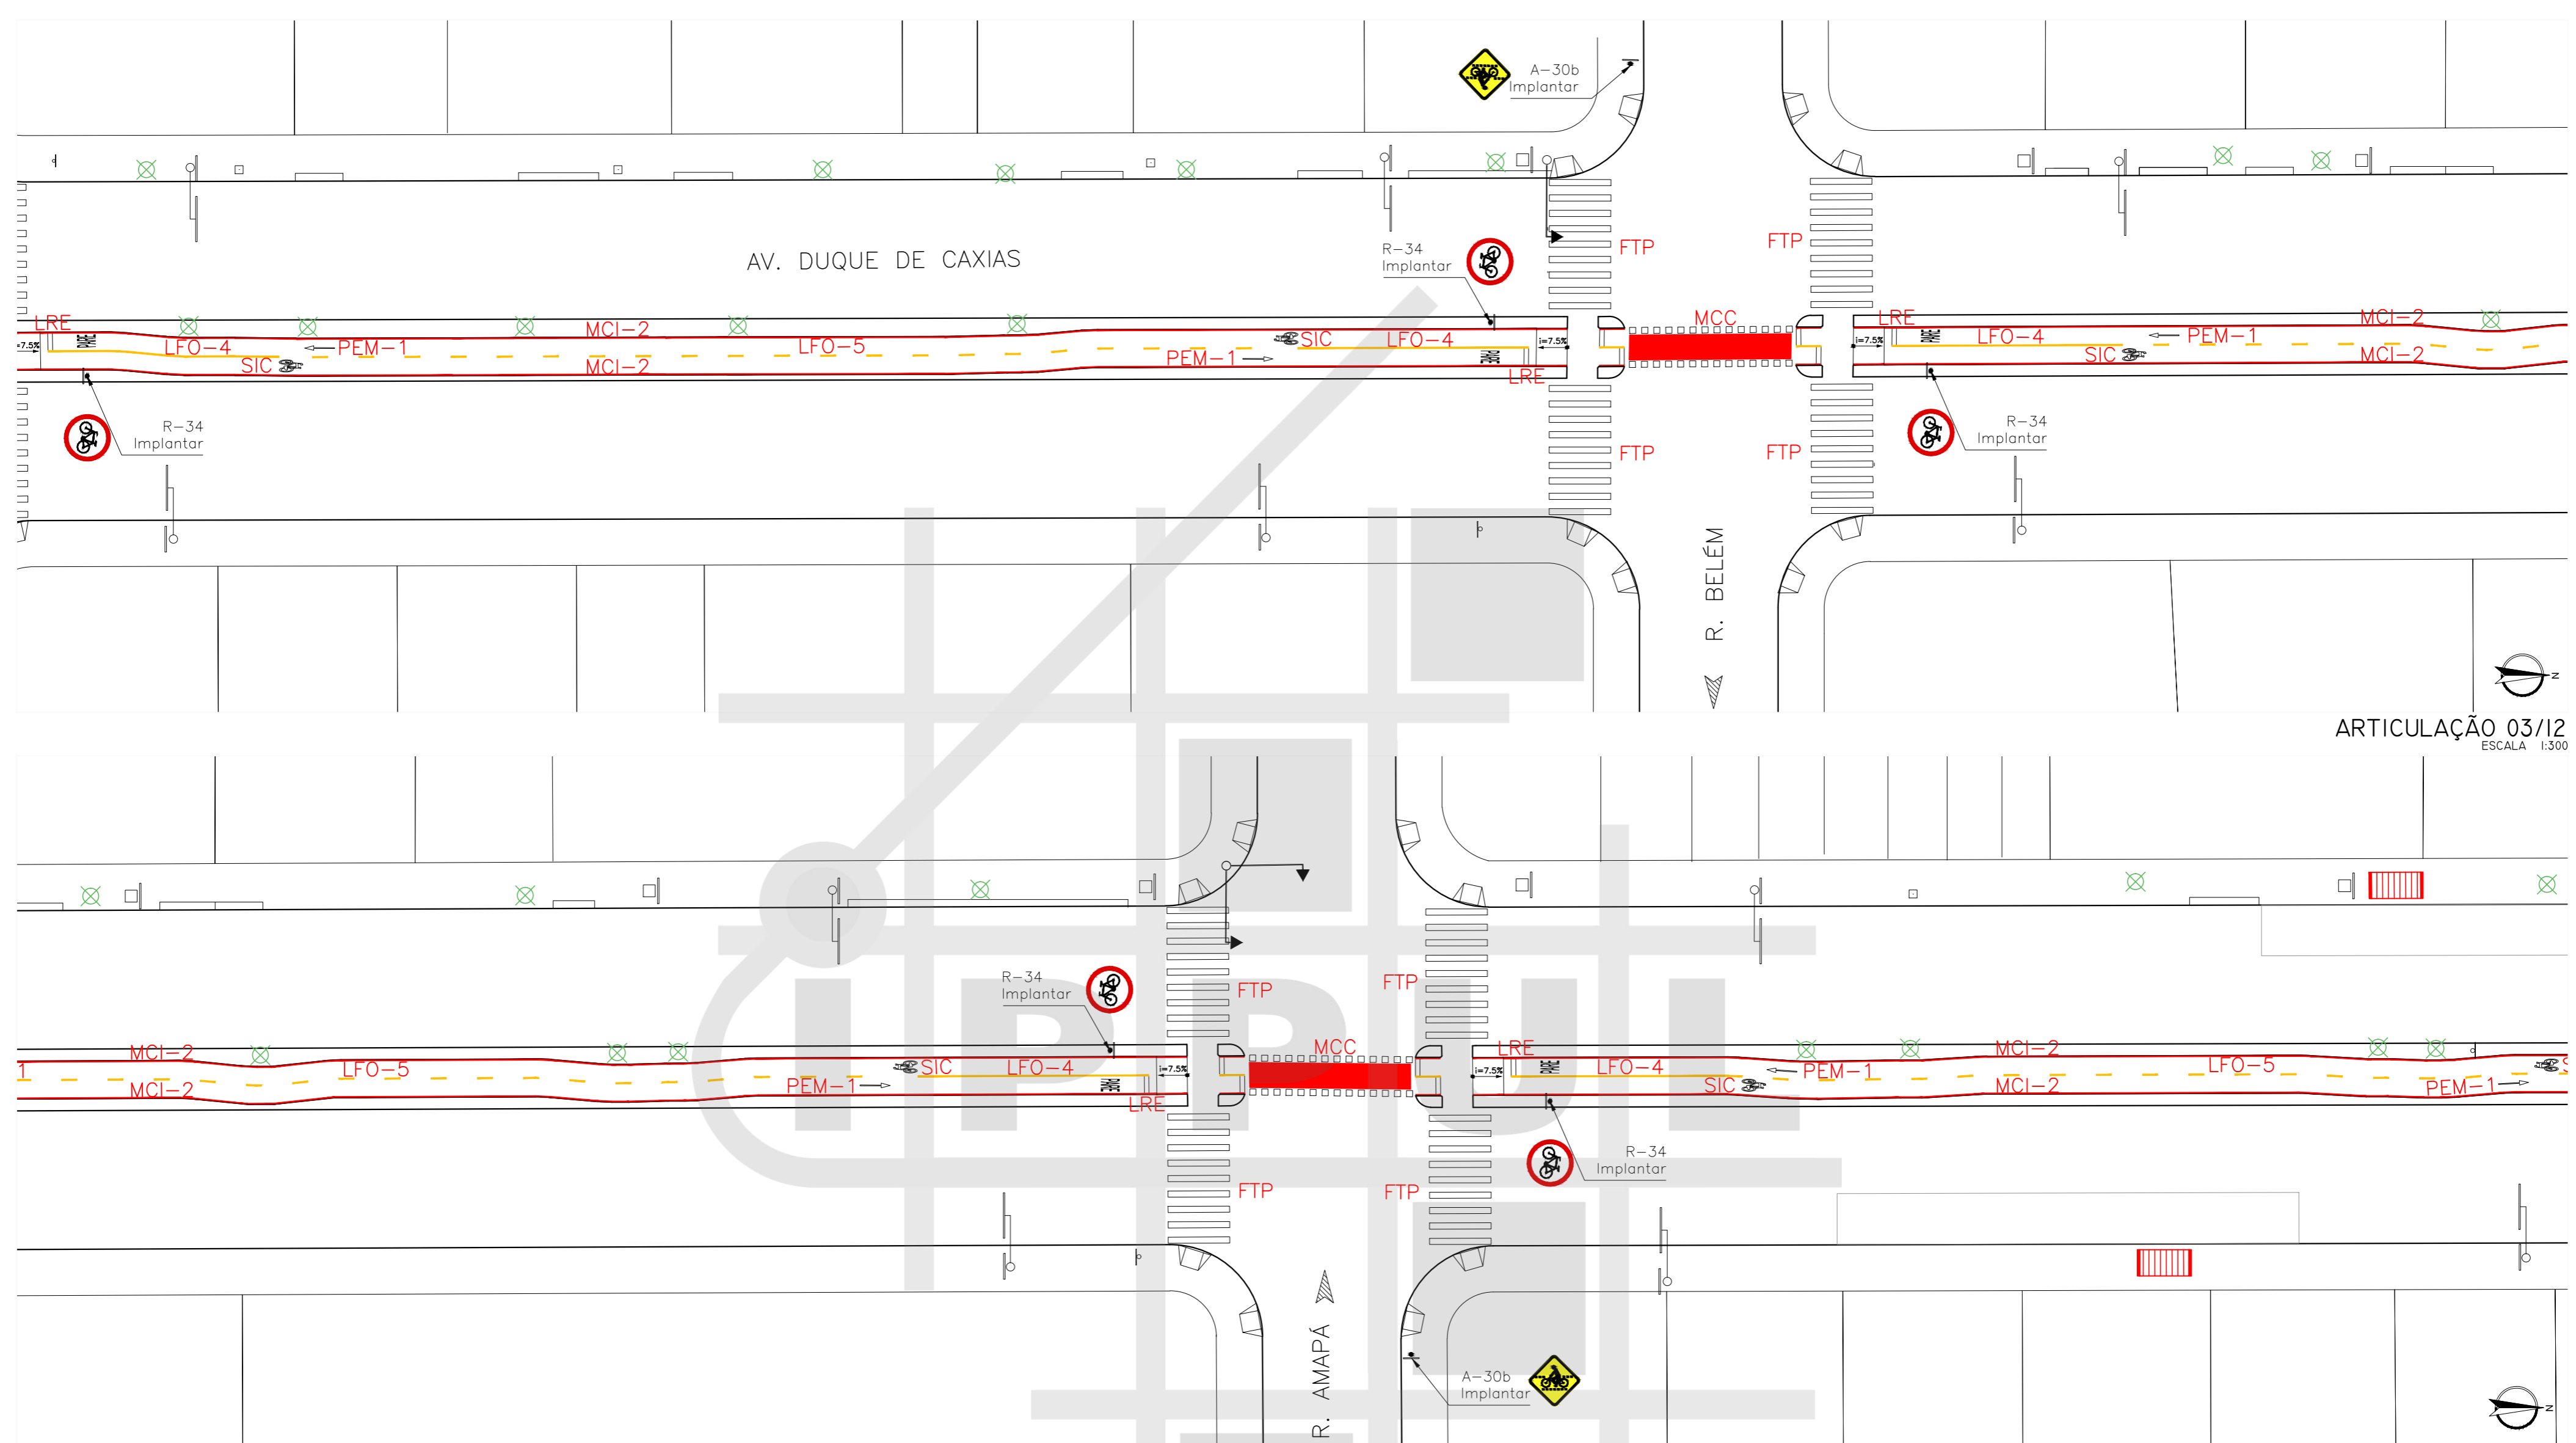

MAPA DE ARTICULAÇÕES
SEM ESCALA

LEGENDA

	ÁRVORE		ORELHÃO
	BOCA DE LOBO		PLACA
	RAMPA PARA CADEIRANTES		POSTE
	GUIA ACESSO VEÍCULOS		POSTE COM PLACA
	GUIA / MEIO FIO		CONJUNTO BRAÇO PROJETADO
	ALINHAMENTO PREDIAL		CONJUNTO SEMAFÓRICO
	PAVIMENTO A REMOVER		PAVIMENTO A EXECUTAR
	PAVIMENTO EXISTENTE		ATERRAR
	GRAMADO A EXECUTAR		



PREFEITURA DO MUNICÍPIO DE LONDRINA
INSTITUTO DE PESQUISA E PLANEJAMENTO URBANO DE LONDRINA

SUPER BUS

PROJETO: PROJETO DE SILANIZAÇÃO DE CICLOVIA

TRECHO: AVENIDA DUQUE DE CAXIAS (AV. LESTE OESTE - BR 369)

ESCALA 1:300	DATA JANEIRO/2016	PRANCHA 02/06	ARQUIVO C-01
--------------	-------------------	---------------	--------------

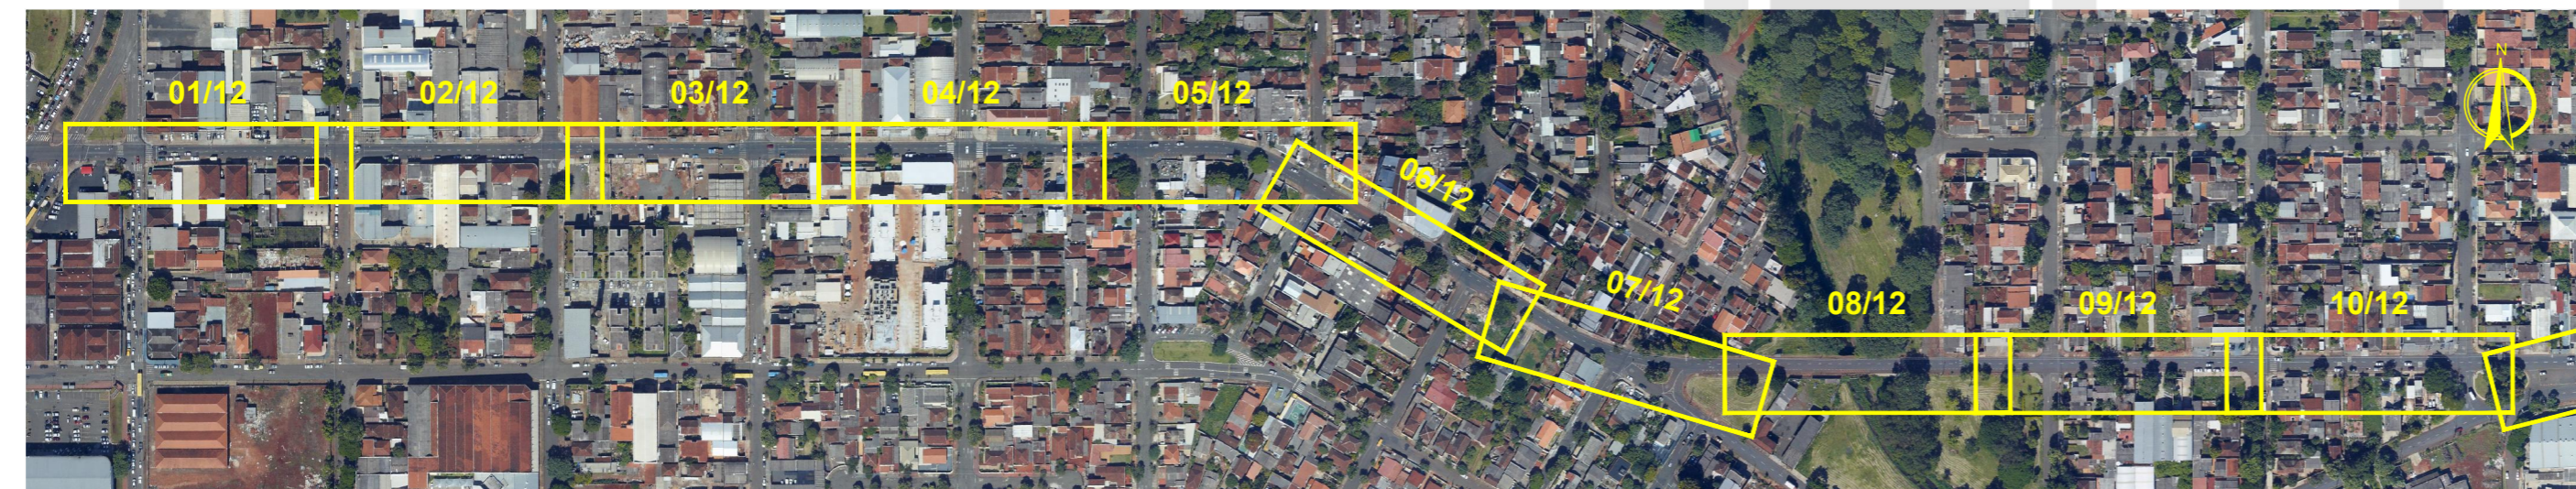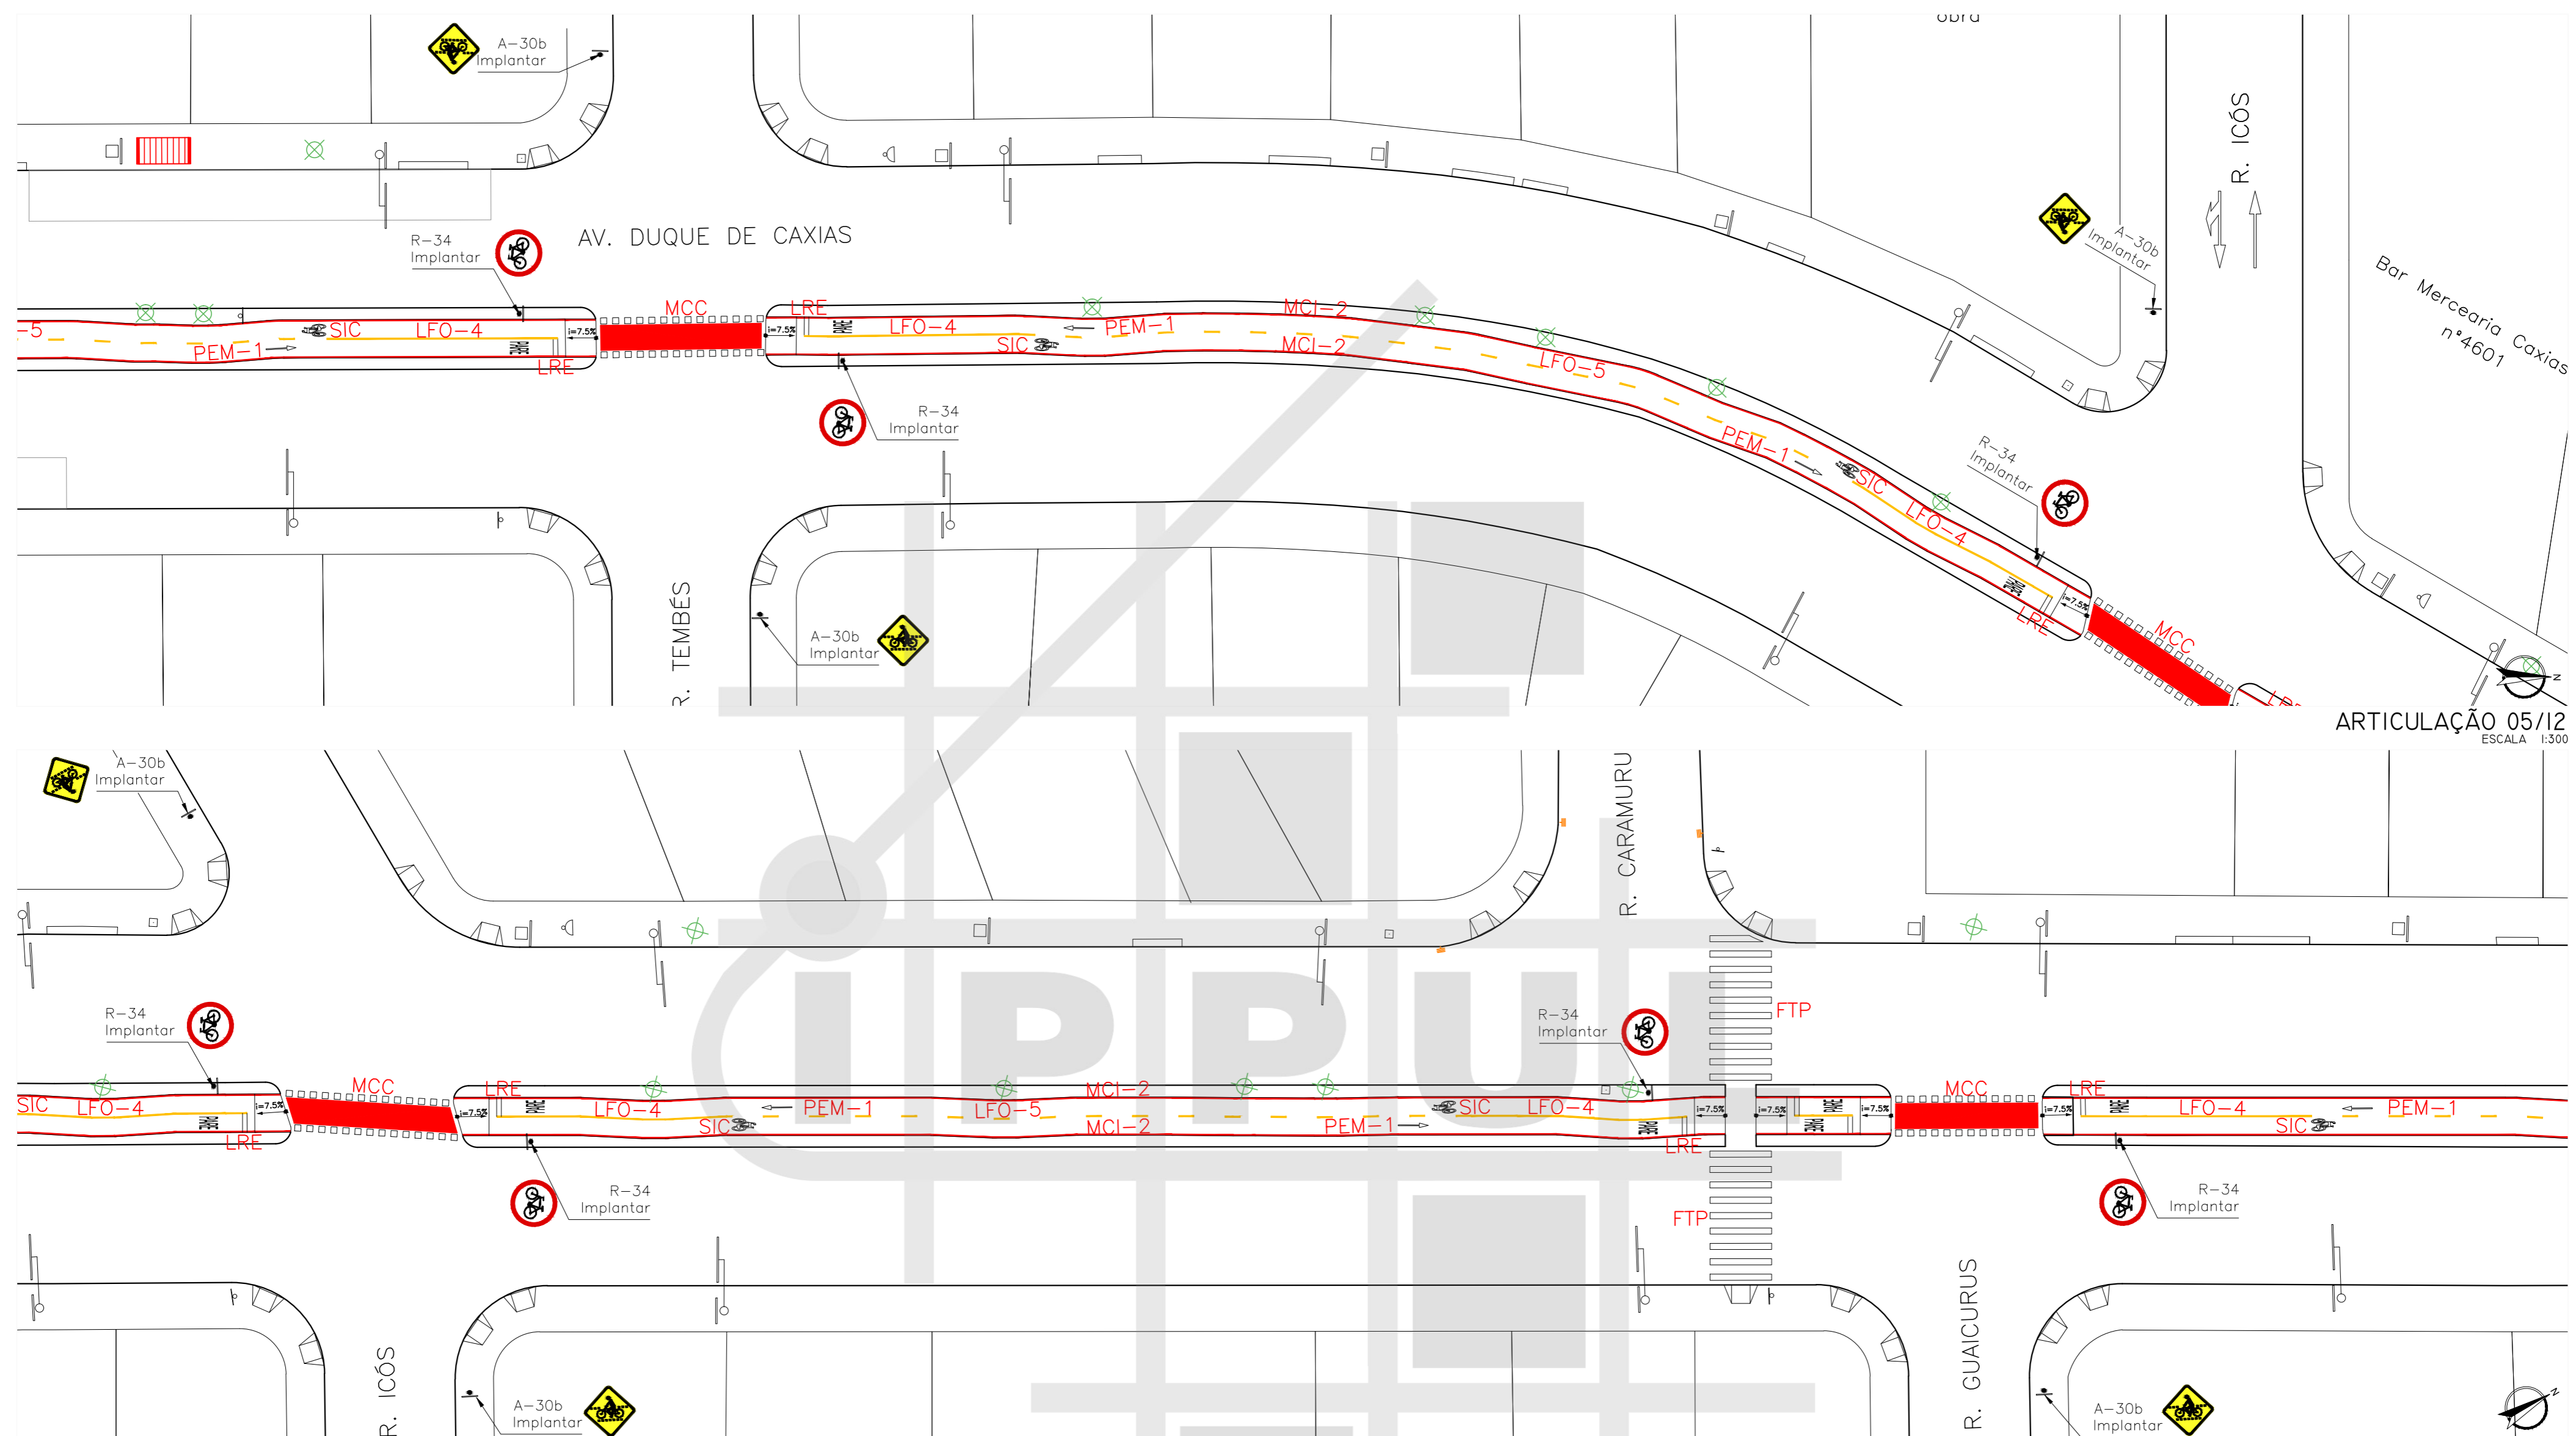


MAPA DE ARTICULAÇÕES
SEM ESCALA


LEGENDA

✕	ÁRVORE	◁	ORELHÃO	■	PAVIMENTO A REMOVER
▬	BOCA DE LOBO	□	PLACA	■	PAVIMENTO EXISTENTE
▬	RAMPA PARA CADEIRANTES	□	POSTE	■	PAVIMENTO A EXECUTAR
▬	GUIA ACESSO VEÍCULOS	□	POSTE COM PLACA	■	ATERRAR
▬	GUIA / MEIO FIO	□	CONJUNTO BRAÇO PROJETADO	■	GRAMADO A EXECUTAR
▬	ALINHAMENTO PREDIAL	□	CONJUNTO SEMAFÓRICO		


		PREFEITURA DO MUNICÍPIO DE LONDRINA INSTITUTO DE PESQUISA E PLANEJAMENTO URBANO DE LONDRINA					
PROJETO PROJETO DE SINALIZAÇÃO DE CICLOVIA							
TRECHO AVENIDA DUQUE DE CAXIAS (AV. LESTE OESTE - BR 369)							
ESCALA	1:300	DATA	JANEIRO/2016	PRANCHA	03/06	ARQUIVO	C-01

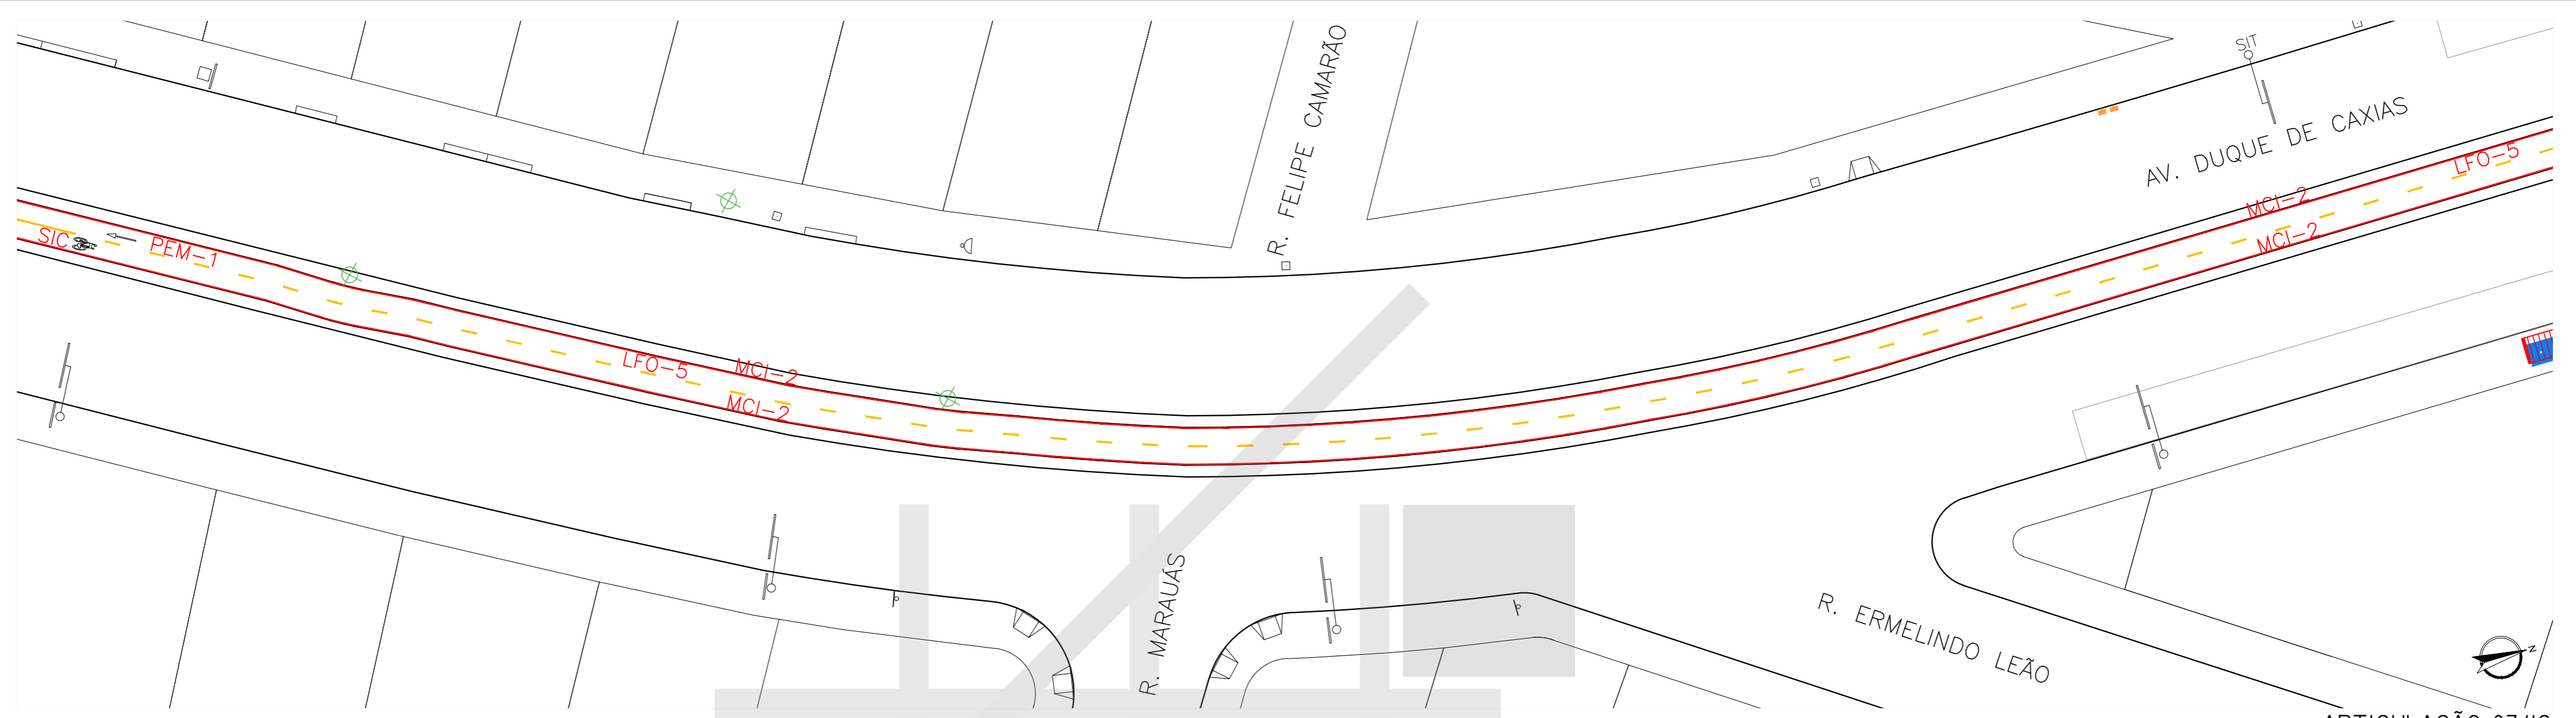

ARTICULAÇÃO 07/12
ESCALA 1:300

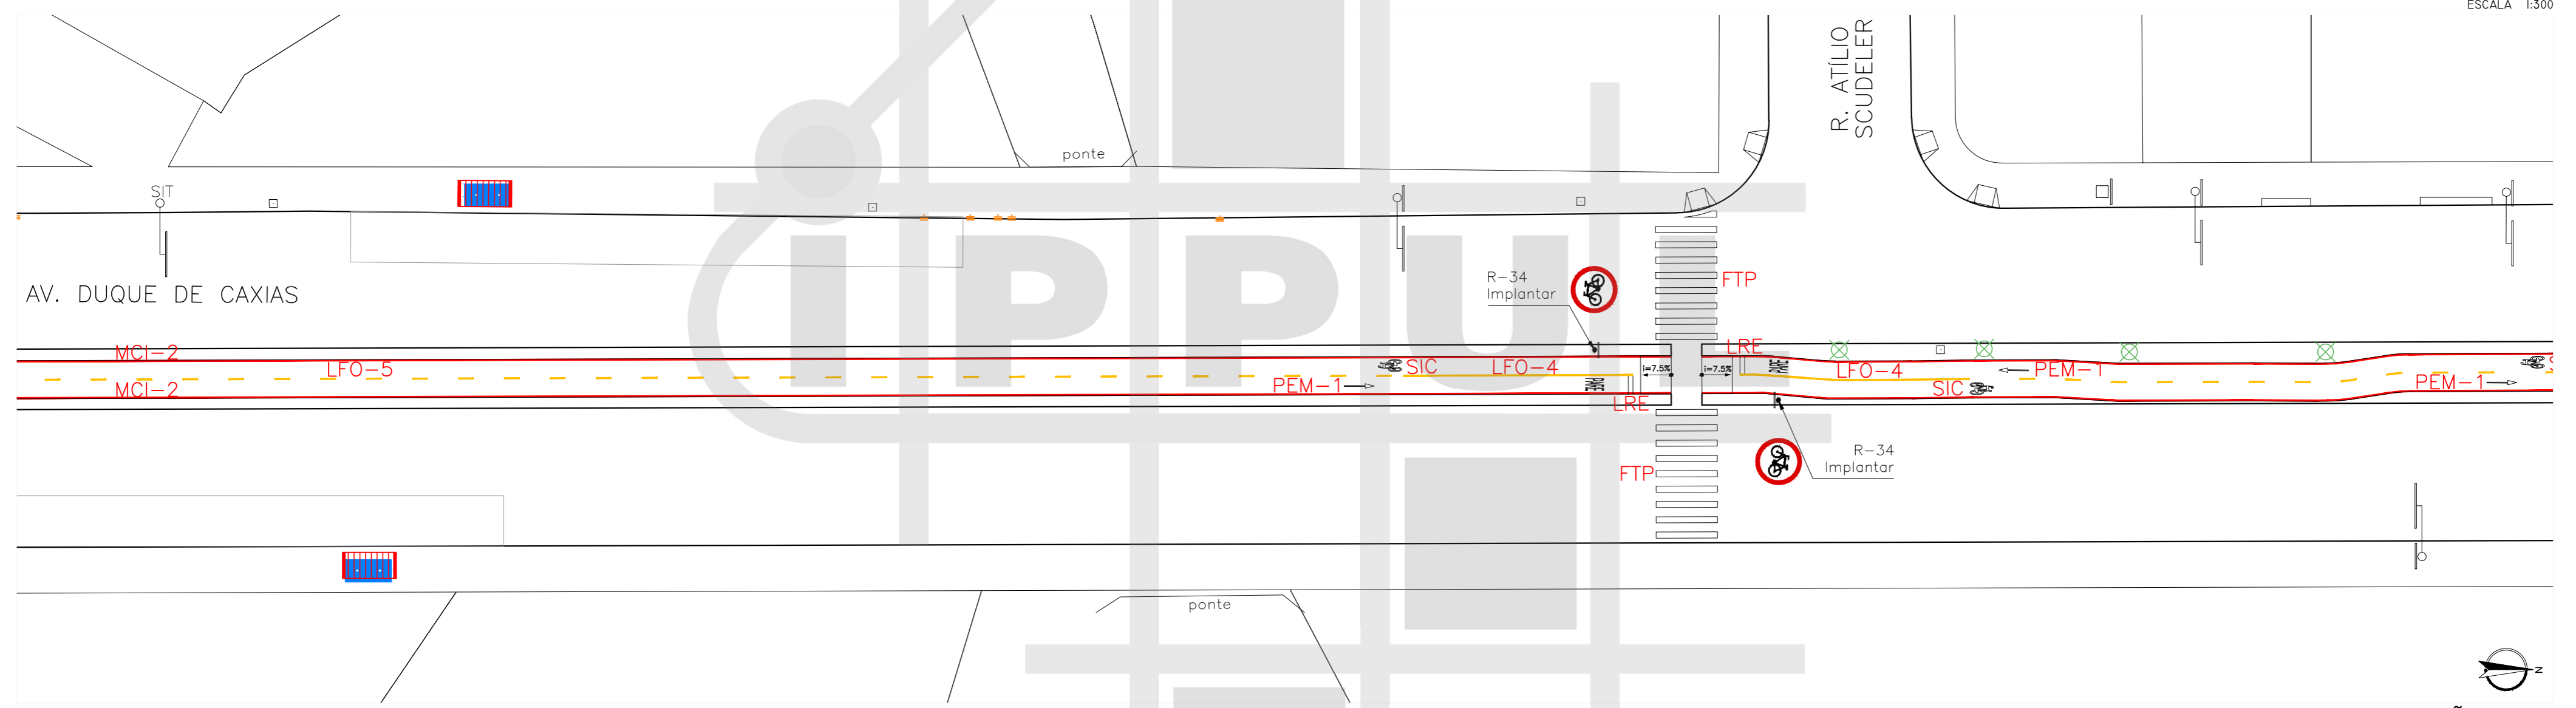


ARTICULAÇÃO 08/12
ESCALA 1:300

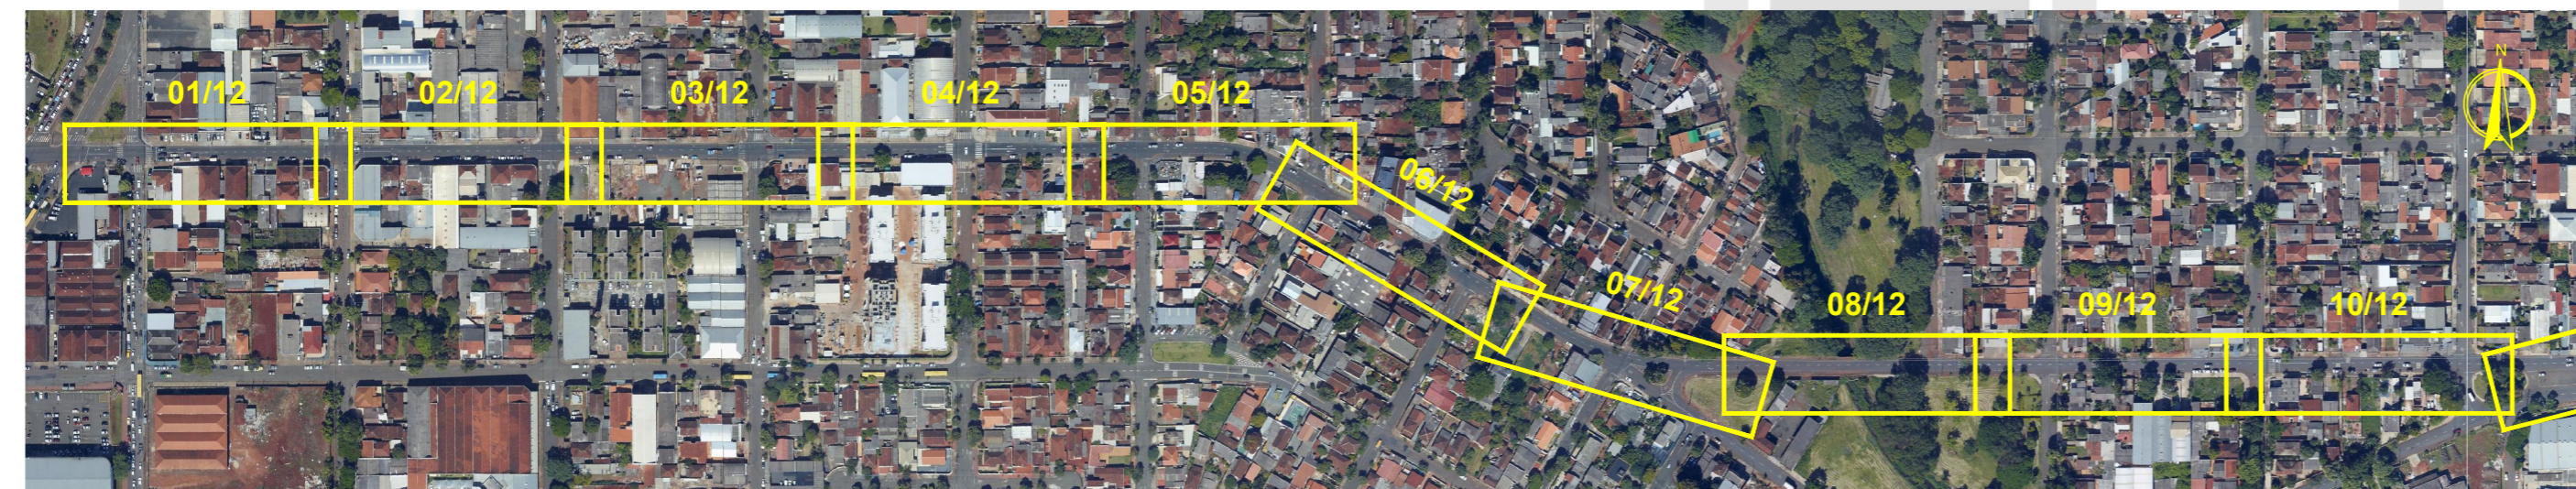

MAPA DE ARTICULAÇÕES
SEM ESCALA


LEGENDA		ARTICULAÇÃO 08/12	
	ÁRVORE		ORELHÃO
	BOCA DE LOBO		PLACA
	RAMPA PARA CADEIRANTES		POSTE
	GUIA ACESSO VEÍCULOS		POSTE COM PLACA
	GUIA / MEIO FIO		CONJUNTO BRAÇO PROJETADO
	ALINHAMENTO PREDIAL		CONJUNTO SEMAFÓRICO
	PAVIMENTO A REMOVER		PAVIMENTO A EXECUTAR
	PAVIMENTO A EXECUTAR		ATERRAR
	GRAMADO A EXECUTAR		

PREFEITURA DO MUNICÍPIO DE LONDRINA INSTITUTO DE PESQUISA E PLANEJAMENTO URBANO DE LONDRINA							
PROJETO PROJETO DE SINALIZAÇÃO DE CICLOVIA							
TRECHO AVENIDA DUQUE DE CAXIAS (AV. LESTE OESTE - BR 369)							
ESCALA	1:300	DATA	JANEIRO/2016	PRANCHA	04/06	ARQUIVO	C-01

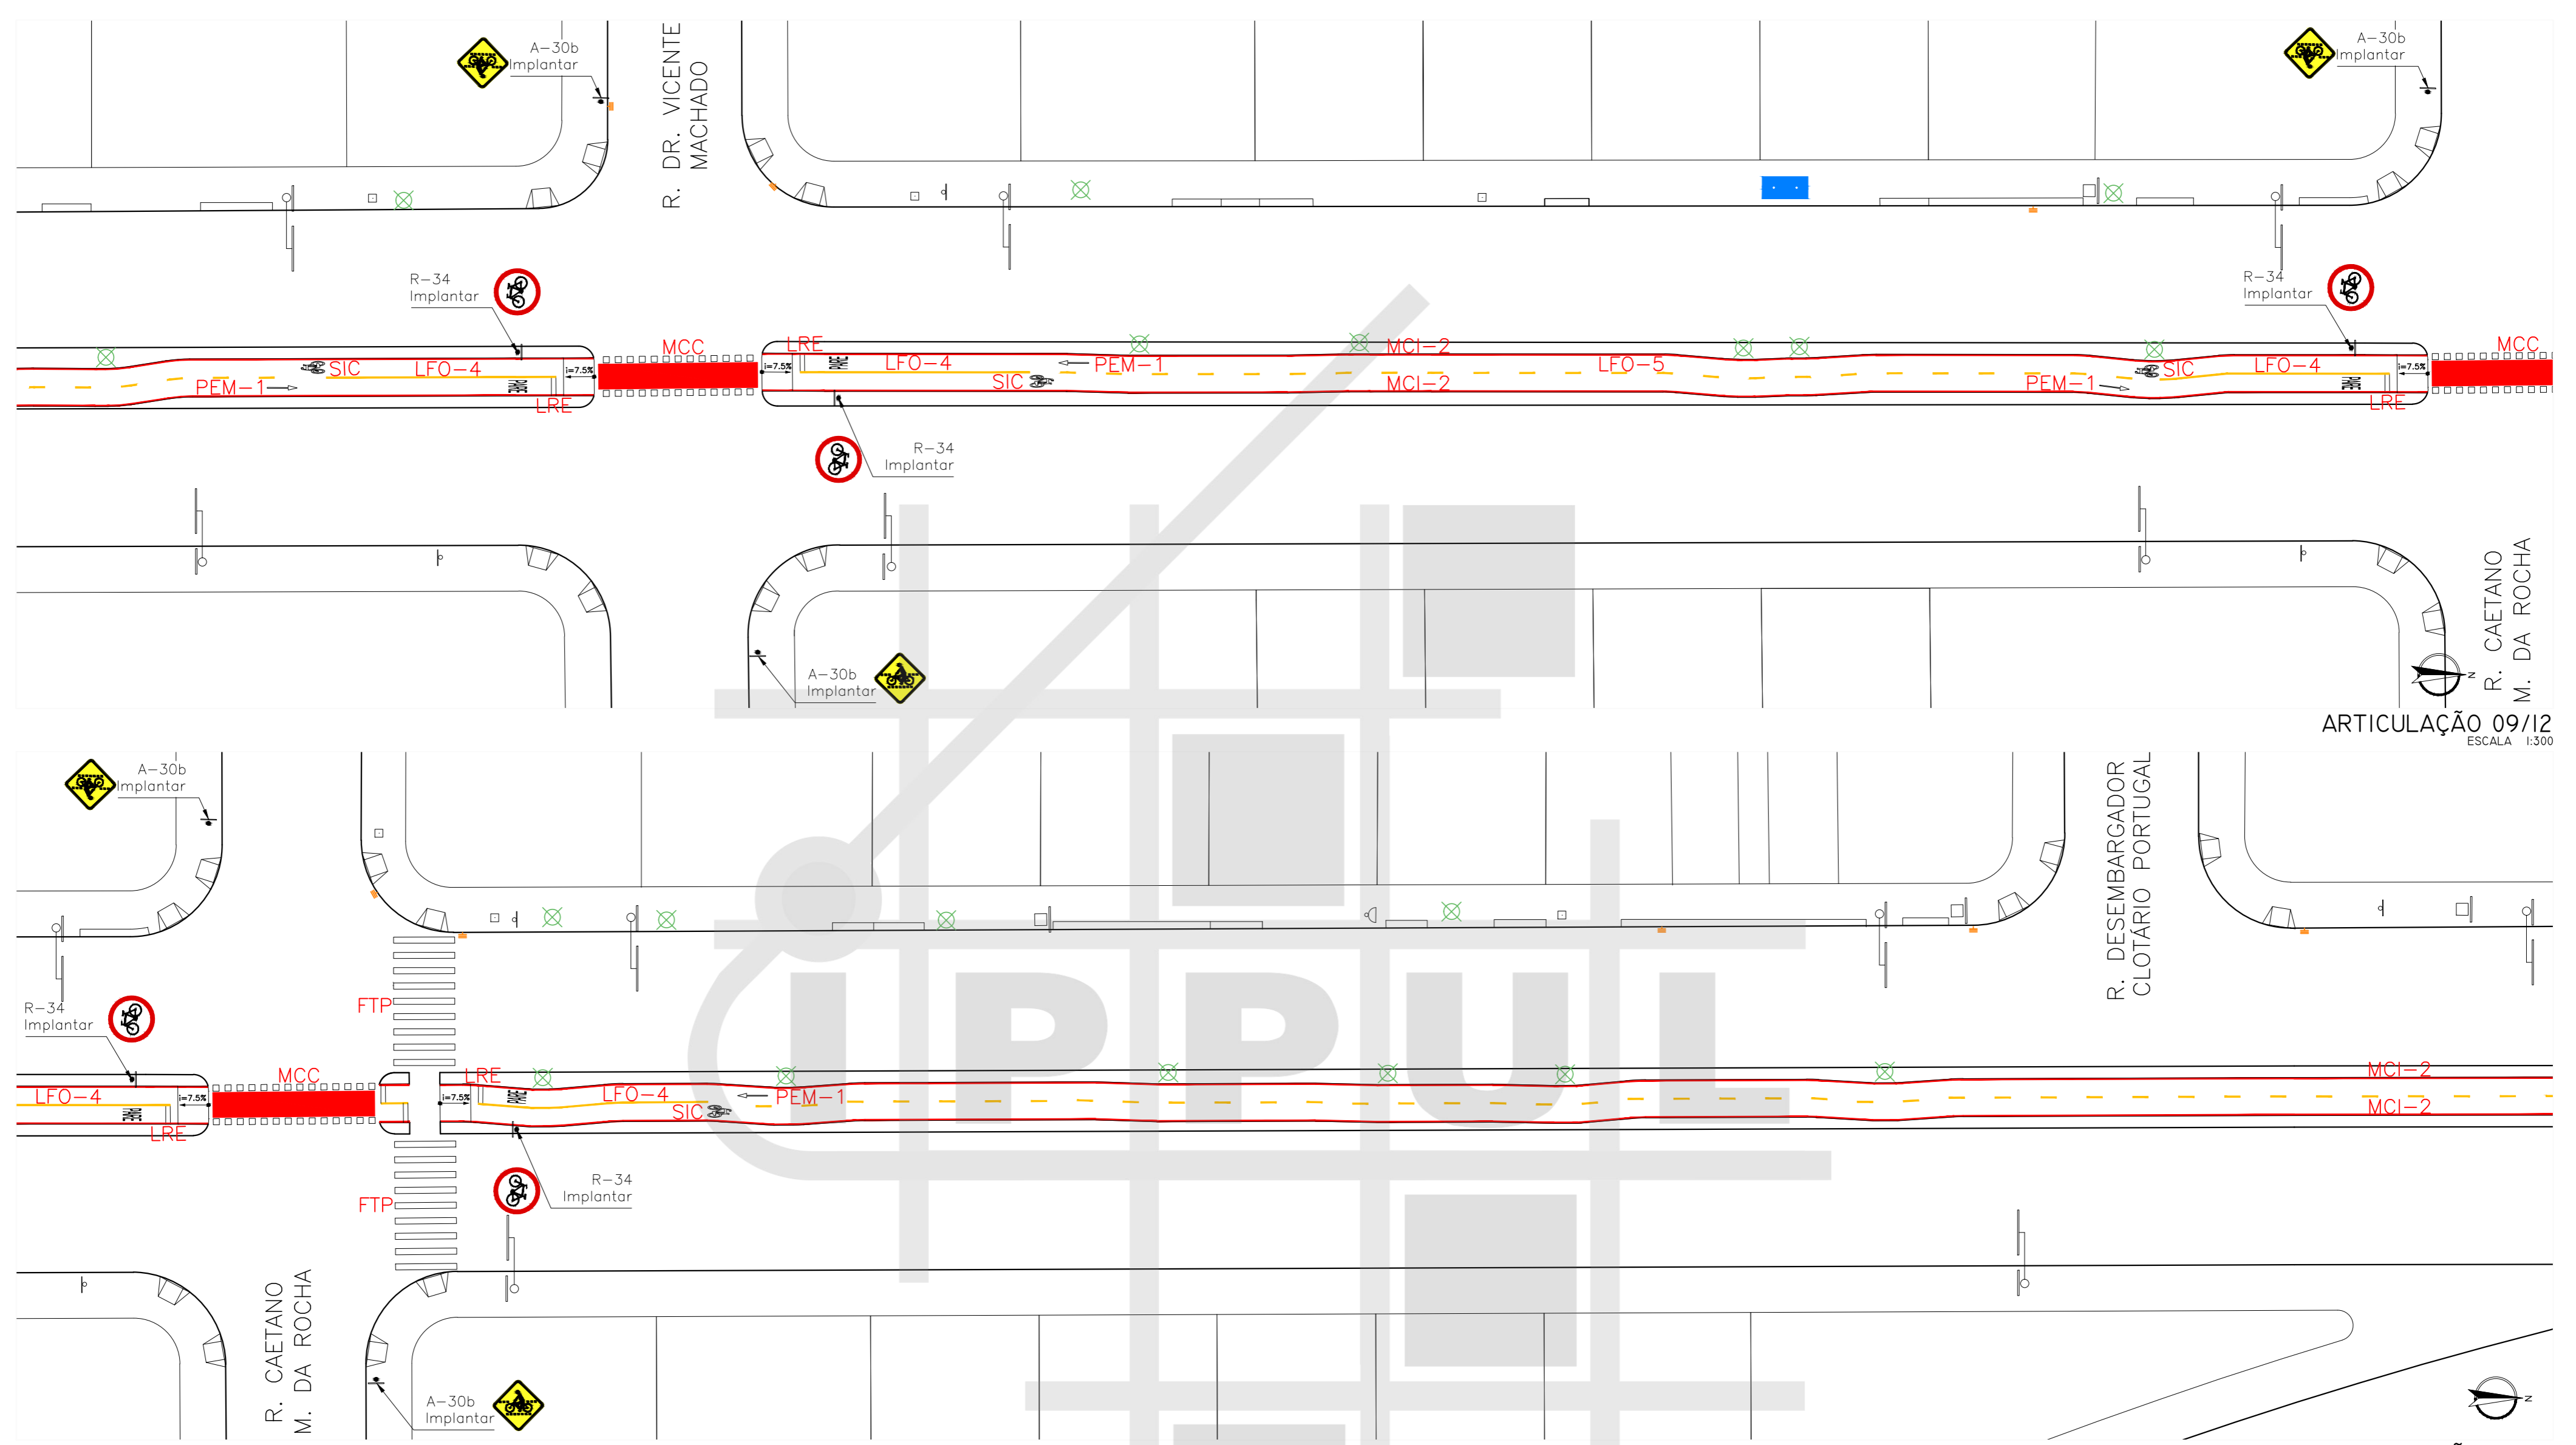

ARTICULAÇÃO 09/12
ESCALA 1:300



ARTICULAÇÃO 10/12
ESCALA 1:300

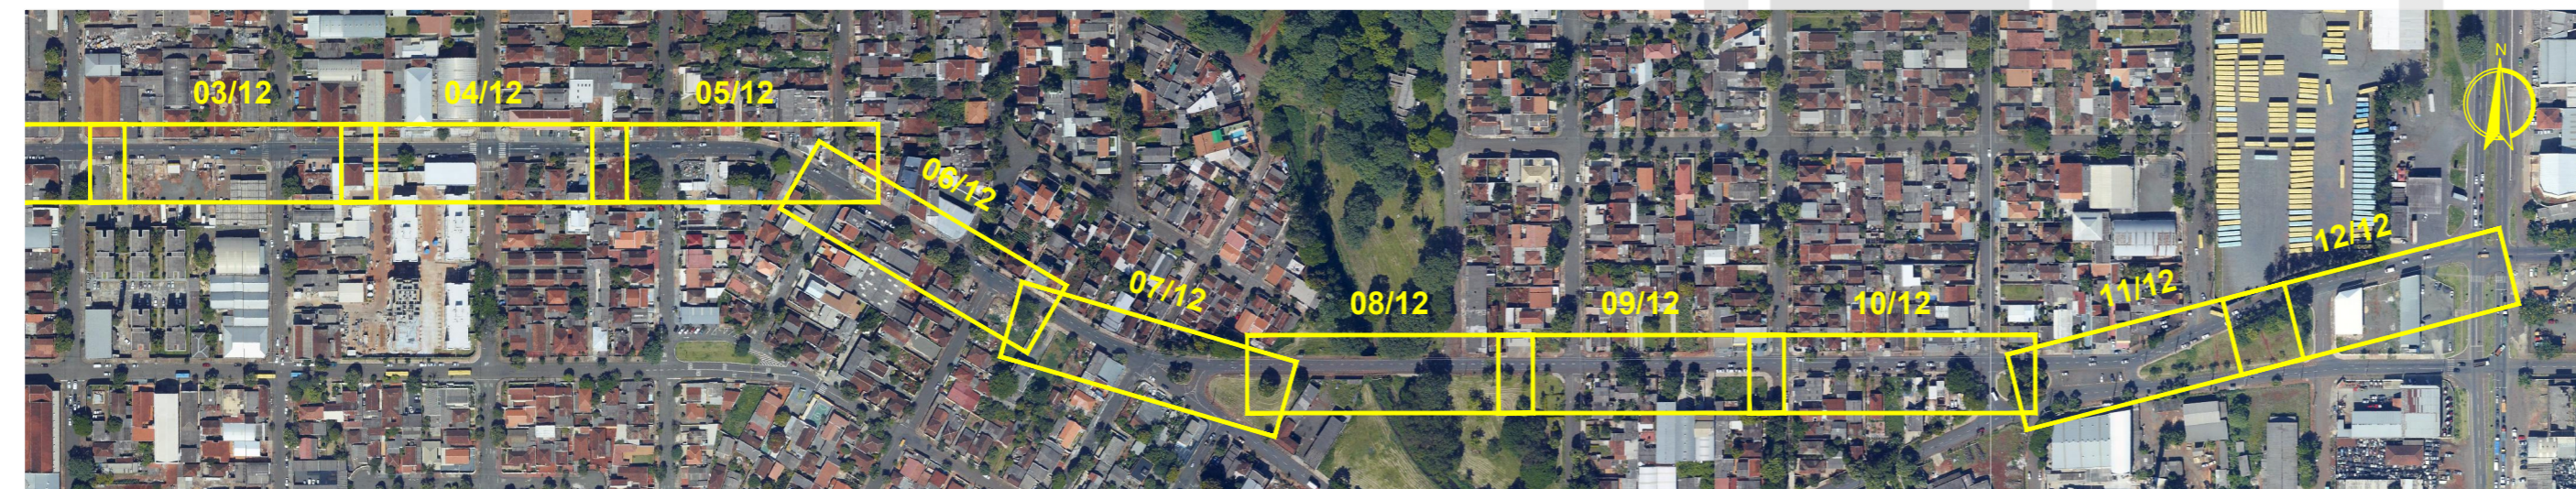

MAPA DE ARTICULAÇÕES
SEM ESCALA

LEGENDA		ARTICULAÇÃO 10/12	
	ÁRVORE		ORELHÃO
	BOCA DE LOBO		PLACA
	RAMPA PARA CADEIRANTES		POSTE
	GUIA ACESSO VEÍCULOS		POSTE COM PLACA
	GUIA / MEIO FIO		CONJUNTO BRAÇO PROJETADO
	ALINHAMENTO PREDIAL		CONJUNTO SEMAFÓRICO
	PAVIMENTO A REMOVER		PAVIMENTO A EXECUTAR
	PAVIMENTO EXISTENTE		ATERRAR
	GRAMADO A EXECUTAR		

 PREFEITURA DO MUNICÍPIO DE LONDRINA INSTITUTO DE PESQUISA E PLANEJAMENTO URBANO DE LONDRINA			
PROJETO PROJETO DE SINALIZAÇÃO DE CICLOVIA			
TRECHO AVENIDA DUQUE DE CAXIAS (AV. LESTE OESTE - BR 369)			
ESCALA	1:300	DATA	JANEIRO/2016
PRANCHA	05/06	ARQUIVO	C-01

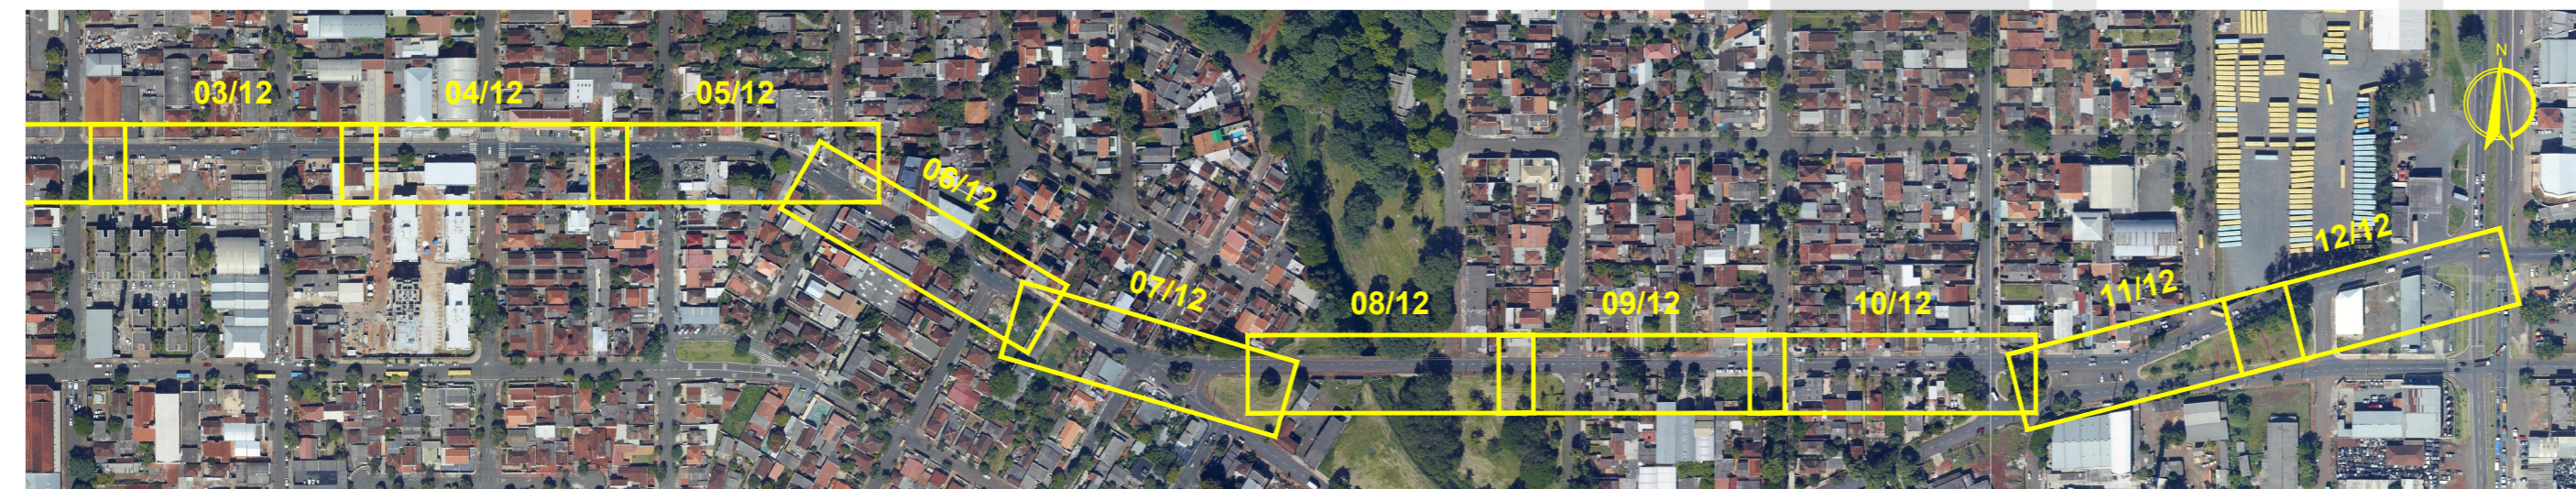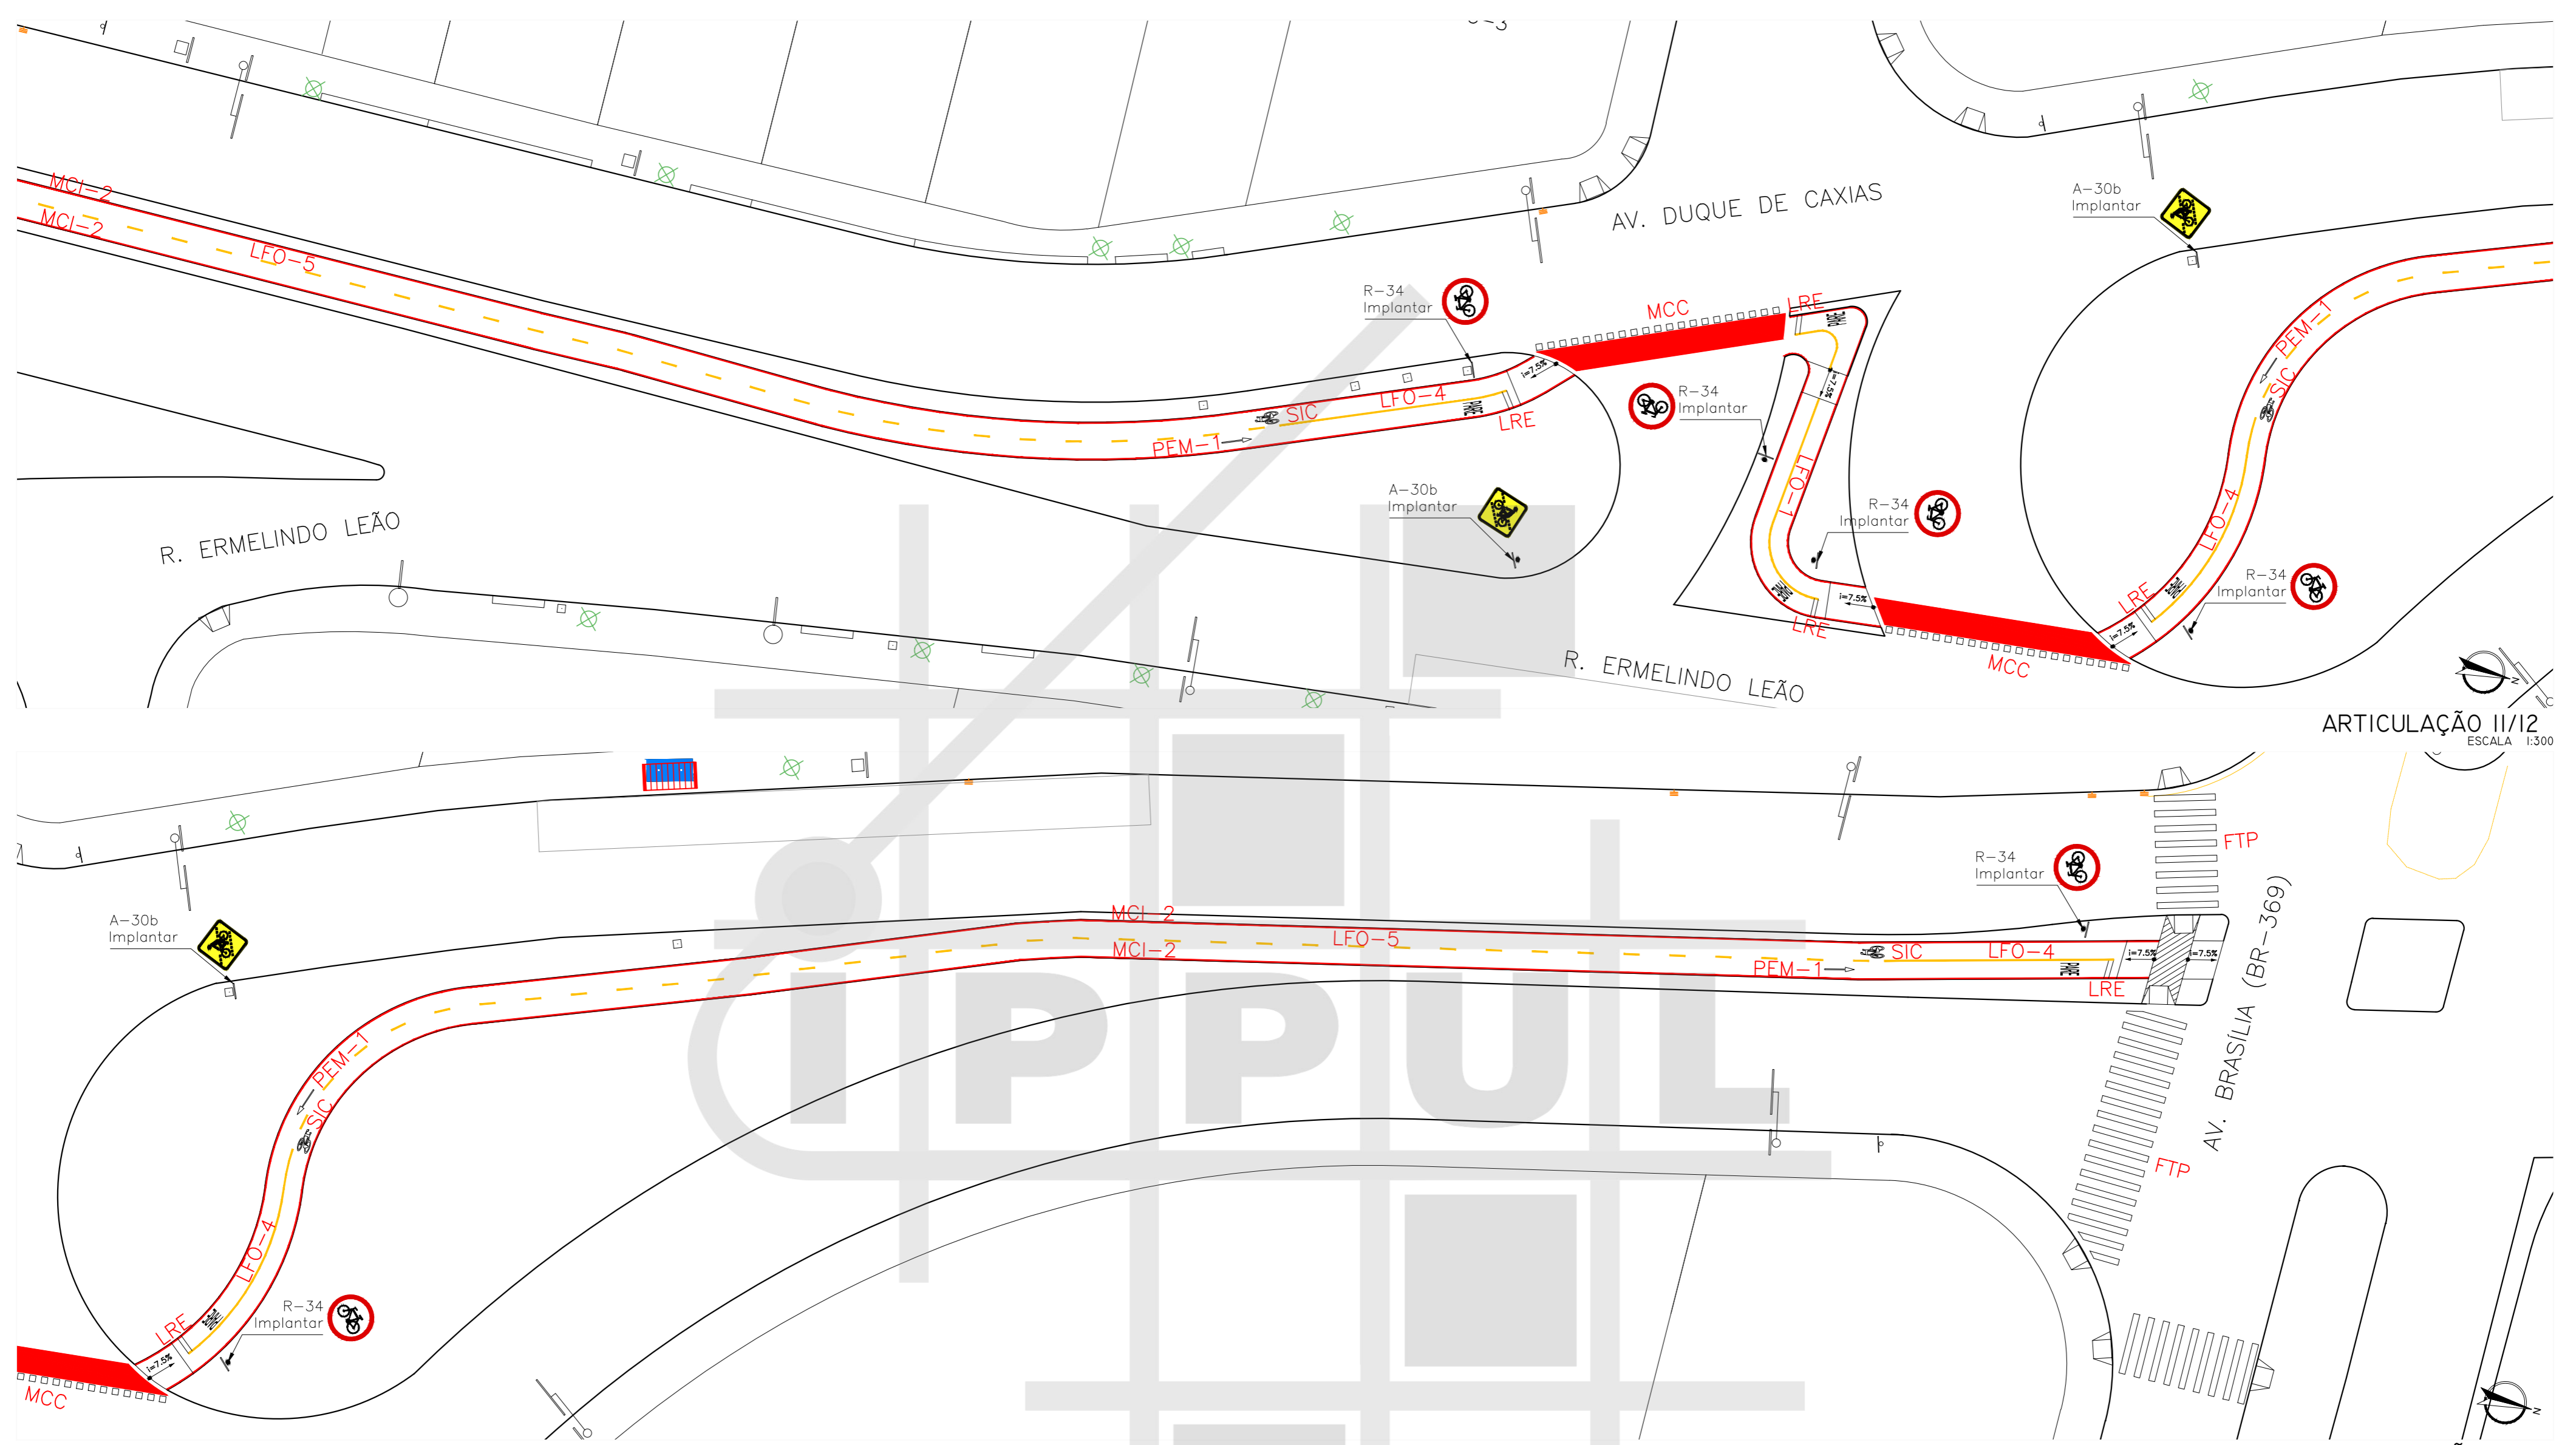

MAPA DE ARTICULAÇÕES
SEM ESCALA

LEGENDA

ÁRVORE	ORELHÃO	PAVIMENTO A REMOVER
BOCA DE LOBO	PLACA	PAVIMENTO EXISTENTE
RAMPA PARA CADEIRANTES	POSTE	PAVIMENTO A EXECUTAR
GUIA ACESSO VEÍCULOS	POSTE COM PLACA	ATERRAR
GUIA / MEIO FIO	CONJUNTO BRAÇO PROJETADO	GRAMADO A EXECUTAR
ALINHAMENTO PREDIAL	CONJUNTO SEMAFÓRICO	

ARTICULAÇÃO 12/12
ESCALA 1:300

PREFEITURA DO MUNICÍPIO DE LONDRINA INSTITUTO DE PESQUISA E PLANEJAMENTO URBANO DE LONDRINA				
PROJETO PROJETO DE SINALIZAÇÃO DE CICLOVIA				
TRECHO AVENIDA DUQUE DE CAXIAS (AV. LESTE OESTE - BR 369)				
ESCALA	DATA	PRANCHA	ARQUIVO	
1:300	JANEIRO/2016	06/06	C-01	