




# PROJETO BHLS - SUPERBUS

---

- Projeto Completo do Viaduto da Interseção da Avenida Dez de Dezembro com a Av. Arcebispo Dom Geraldo Fernandes (Leste-oeste)

# Viaduto



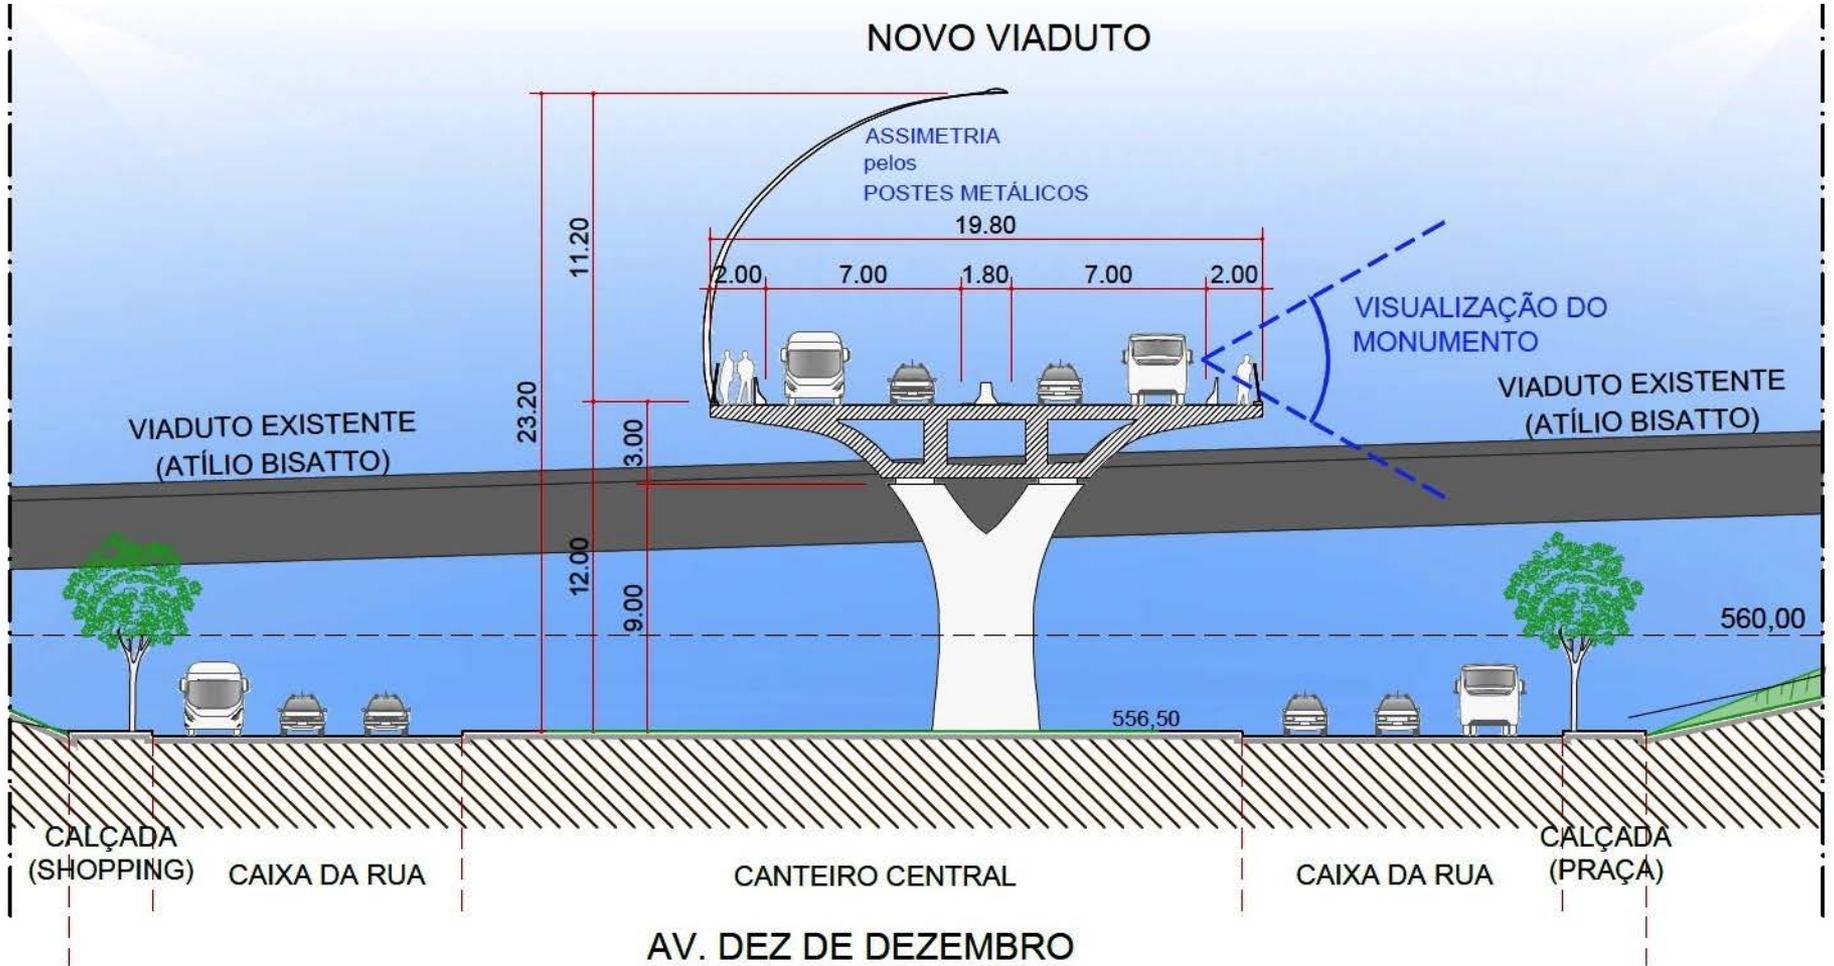

SEÇÃO DO VIADUTO


# Viaduto da Interseção da Avenida Dez de Dezembro com a Av. Arcebispo Dom Geraldo Fernandes (Leste-oeste)



CORTE GERAL

# MONUMENTO O PASSAGEIRO

relocado no terreno do projeto original

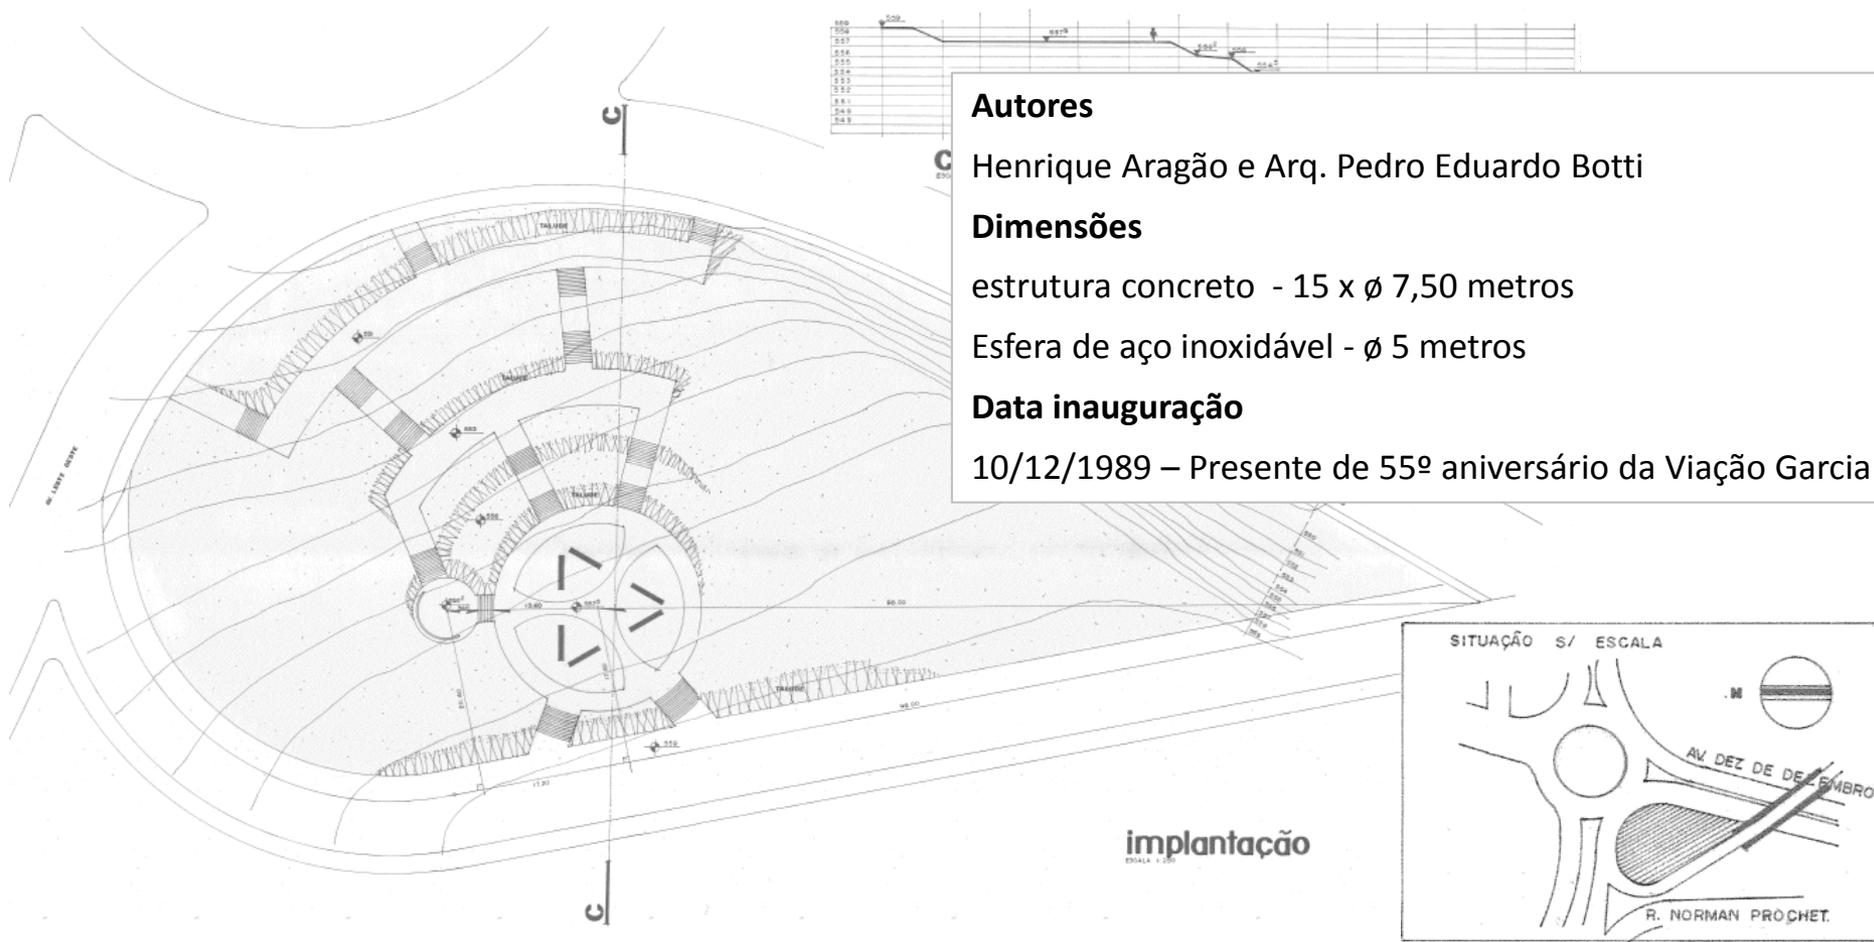

## Autores

Henrique Aragão e Arq. Pedro Eduardo Botti

## Dimensões


estrutura concreto - 15 x  $\phi$  7,50 metros

Esfera de aço inoxidável -  $\phi$  5 metros

## Data inauguração

10/12/1989 – Presente de 55º aniversário da Viação Garcia

implantação  
ESCALA 1:50

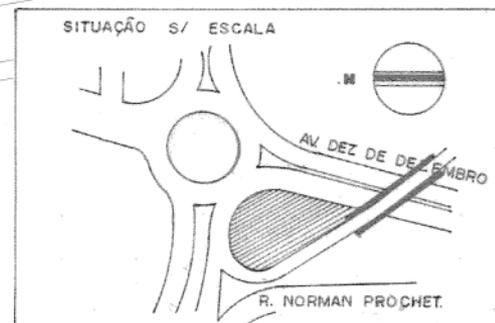



Prefeitura de  
**LONDRINA**

