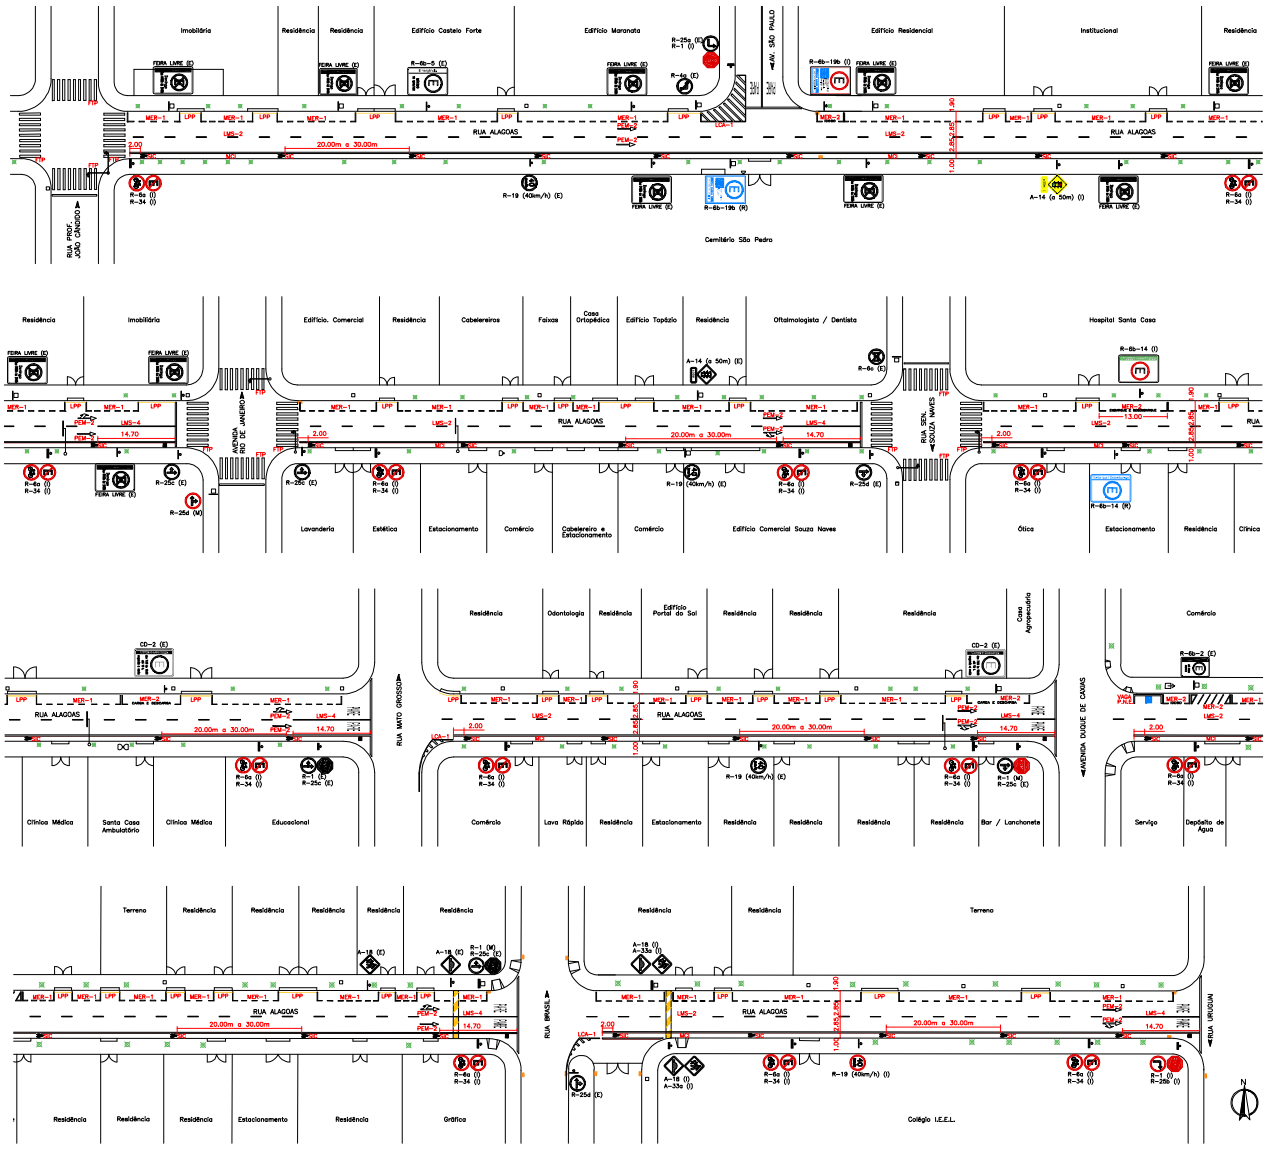

PLANTA DE LOCALIZAÇÃO
ESCALA 1:15000

LEGENDA DAS PLACAS

"(I)"- Implantar
"(M)"- Manutenção
"(E)"- Existente
"(R)"- Retirar

LEGENDA "VAGA P.N.E."

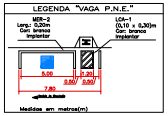

LEGENDA "PARE"

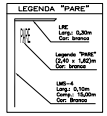

SINALIZAÇÃO VIÁRIA HORIZONTAL — RESOLUÇÃO Nº 236/2007 CONTRAN

TIPO	UTILIZAÇÃO	DIMENSÕES comprimento	DIMENSÕES espaçamento	DIMENSÕES largura	COR	CONFIGURAÇÃO
LMS–1	Linhas de divisão de fluxos de mesmo sentido	continua	–	0,10m	branca	
LMS–2		2,00m	4,00m	0,10m	branca	
LMS–3		3,00m	6,00m	0,10m	branca	
LMS–4		15,00m	–	0,10m	branca	
LFO–1	Linhas de divisão de fluxos opostos	continua	–	0,10m	amarela	
LFO–2		2,00m	4,00m	0,10m	amarela	
LFO–3		continua	0,15m	0,10m	amarela	
LFO–4		15,00m	–	0,10m	amarela	
LCO–1	Linha de continuidade	1,00m	1,00m	0,10m	branca	
LCO–2		1,00m	1,00m	0,10m	amarela	
LBO	Linha de bordo	continua	–	0,10m	branca	
FTP	Faixa de travessia de pedestres	4,00m	0,60m	0,40m	branca	
LRE	Linha de retenção	–	–	0,30m	branca	

SINALIZAÇÃO VIÁRIA HORIZONTAL

TIPO	UTILIZAÇÃO	DIMENSÕES comprimento	DIMENSÕES espaçamento	DIMENSÕES largura	COR	CONFIGURAÇÃO
LPP	Linha de proibição de estacionamento ou parada	continua	–	0,10m	amarela	
MFE–1	Marcação de faixa exclusiva	continua	–	0,20m	branca	
MFE–2		1,00m	1,00m	0,20m	branca	
MCI	Marcação de ciclofaixa ou ciclovia ou VCI	continua	–	0,20m	branca	
				0,10m	vermelha	
MER–1	Marcação de estacionamento regulamentado	1,00m	1,00m	0,10m	branca	
MER–2		continua	–	0,10m	branca	
PEM–1	Setas de posicionamento para execução de movimentos	3,50m	–	–	branca	
PEM–2		5,00m	–	–	branca	
MCC	Marcação de cruzamento rodoviário	variável	0,40m	0,40m	branca	
LCA–1	Linha de canalização	variável	0,80m	0,30m	branca	
LCA–2			0,80m	0,30m	amarela	
SIC	Símbolo indicativo de uso de ciclistas	1,95m	–	1,00m	branca	

DETALHE DA MARCAÇÃO DE CICLOFAIXA – SEM ESCALA

INSTITUTO DE PESQUISA E PLANEJAMENTO URBANO DE LONDRINA
Diretoria de Trânsito e Sistema Viário

PROJETO: IMPLANTAÇÃO DE CICLOFAIXA

LOCAL: RUA ALAGOAS – EXTENSÃO: 1700m

ESCALA 1:400 | DATA FEV/2018 | PRANCHA 02/02

RESP. PROJETO: ENGº CIVIL CRISTIANE BRAZZONO – CREA 29.002 D–PY

DESENHO: JOHN DANTAS