



DETALHE 02

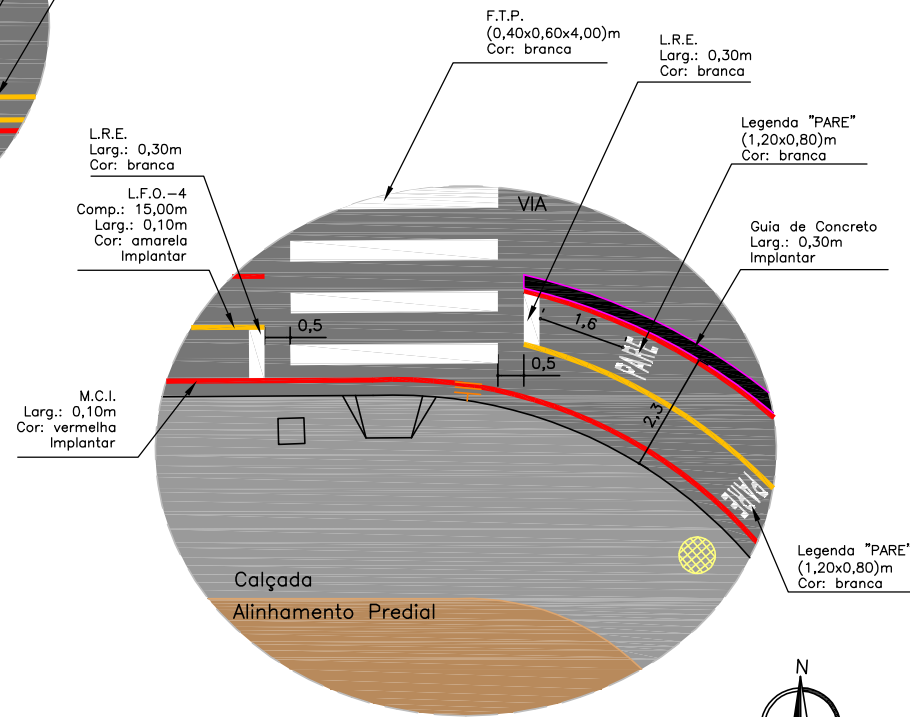

DETALHE 03

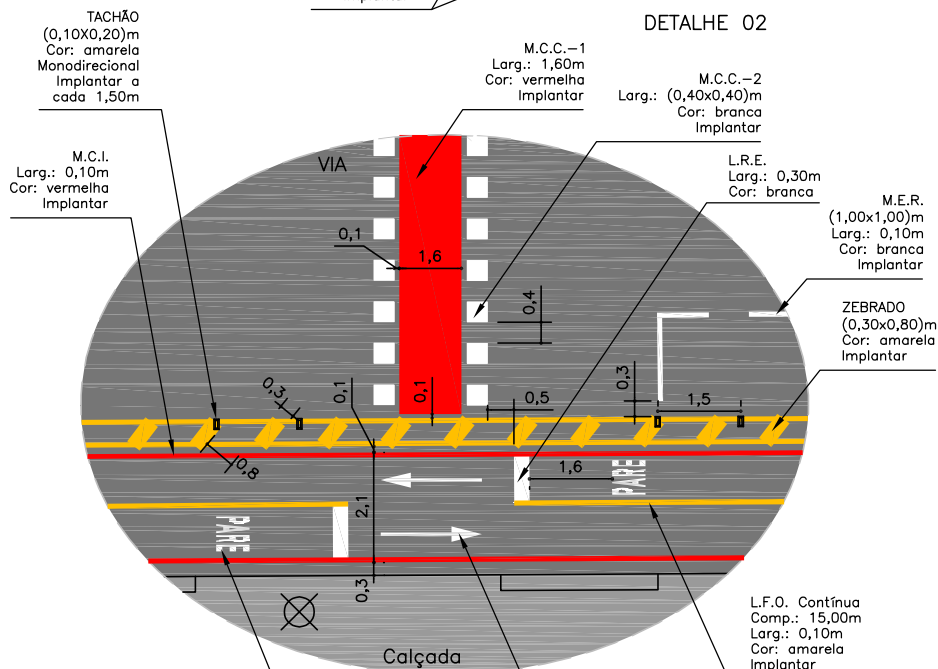

DETALHE 01

P.E.M.-3  
Alt.: 1,95m  
Cor: branca  
Implantar



INSTITUTO DE PESQUISA E PLANEJAMENTO URBANO DE LONDRINA  
Diretoria de Trânsito e Sistema Viário

PROJETO  
IMPLANTAÇÃO DE SINALIZAÇÃO VIÁRIA – CICLOFAIXA – DETALHES

ZONA  
C-02

LOCAL  
AVENIDA AMINTAS DE BARROS – EXTENSÃO: 350 m

RESP PROJETO:  
ENG° CIVIL CRISTIANE BIAZZONO – CREA 29.002 D-Pr  
ENG° CIVIL CARLOS EDUARDO CARDAMONI – CREA 118.404 D-Pr

ESCALA  
1:100  
DESENHO  
ALANA

DATA  
OUT/2014  
PROCESSO  
OFÍCIO n° 849/2014-IPPUL  
ÓRGÃO EXECUTOR  
C.M.T.U.  
PRANCHA  
02/02