




IMPLANTAÇÃO - ESPÍRITO SANTO
ESCALA 1:3500

— ciclofaixa projetada
— recape




PLANTA DE LOCALIZAÇÃO
ESCALA 1:15000

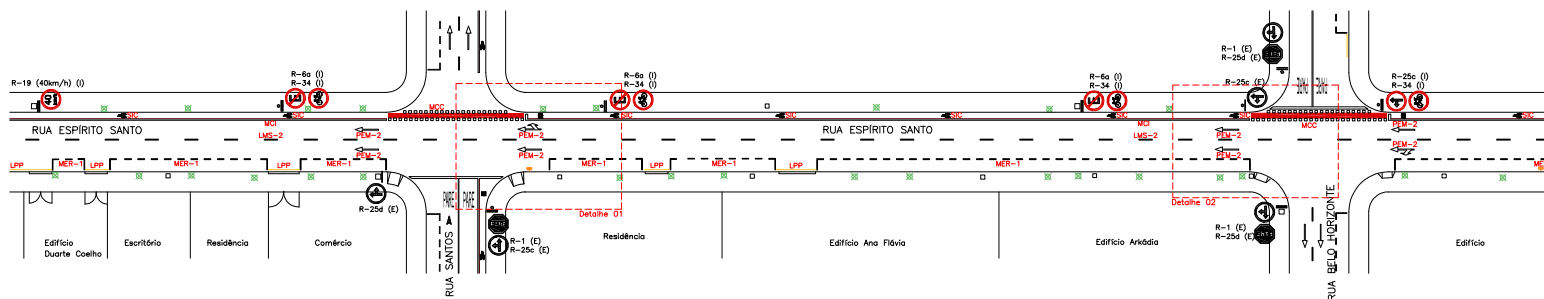


PLANTA - CICLOFAIXA RUA ESPÍRITO SANTO
ESCALA 1:400

SINALIZAÇÃO VIÁRIA HORIZONTAL		RESOLUÇÃO Nº 236/2007 CONTRAN			CONFIGURAÇÃO	
TIPO	UTILIZAÇÃO	comprimento	espaçamento	largura	COR	
LMS-1	Linhas de divisação de fluxos de mesmo sentido	continua	—	0,10m	branca	—
LMS-2		2,00m	4,00m	0,10m	branca	—
LMS-3		3,00m	6,00m	0,10m	branca	—
LMS-4		15,00m	—	0,10m	branca	—
LFO-1	Linhas de divisação de fluxos opostos	continua	—	0,10m	amarela	—
LFO-2		2,00m	4,00m	0,10m	amarela	—
LFO-3		continua	—	0,15m	amarela	—
LFO-4		15,00m	—	0,10m	amarela	—
LCO-1	Linha de continuidade	1,00m	1,00m	0,10m	branca	—
LCO-2		1,00m	1,00m	0,10m	amarela	—
LBO	Linha de borda	continua	—	0,10m	branca	—
FTP	Faixa de travessia de pedestres	4,00m	0,60m	0,40m	branca	—
LRE	Linha de retenção	—	—	0,30m	branca	—

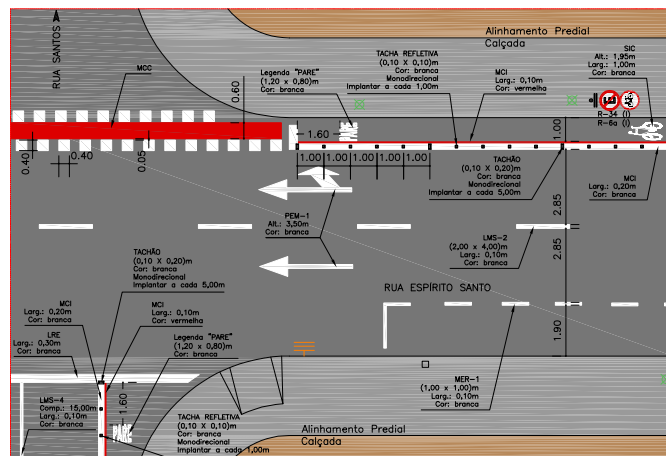


DETALHE 01
ESCALA 1:100

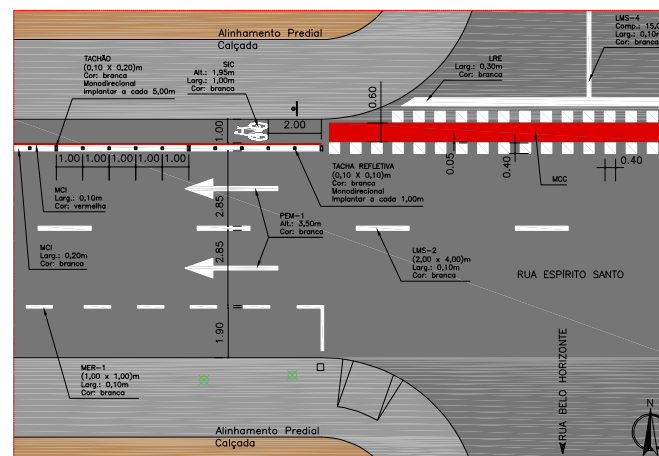

DETALHE 02
ESCALA 1:100

SINALIZAÇÃO VIÁRIA HORIZONTAL		DIMENSÕES			COR	CONFIGURAÇÃO
TIPO	UTILIZAÇÃO	comprimento	espaçamento	largura	COR	
LPP	Linha de proibição de estacionamento ou parada	continua	—	0,10m	amarela	—
MFE-1	Marcação de faixa exclusiva	continua	—	0,20m	branca	—
MFE-2		1,00m	1,00m	0,20m	branca	—
MCI	Marcação de ciclofaixa longa de via	continua	—	0,20m	branca	—
MER	Marcação de estacionamento regulamentado	1,00m	1,00m	0,15m	vermelha	—
PEM-1	Setas de posicionamento para execução de movimentos	3,50m	—	—	branca	—
PEM-2		5,00m	—	—	branca	—
MCC	Marcação de cruzamento rodoviário	variável	0,40m	0,40m	branca	—
LCA-1	Linha de canalização	variável	0,80m	0,30m	branca	—
LCA-2		variável	0,80m	0,30m	amarela	—
SIC	Símbolo indicativo de uso de ciclistas	1,95m	—	1,00m	branca	—

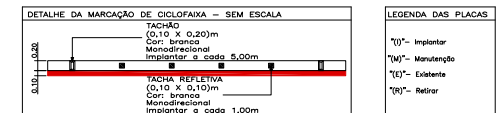

LEGENDA DAS PLACAS
 (O) - Implantar
 (M) - Manutenção
 (E) - Existente
 (R) - Retirar

INSTITUTO DE PESQUISA E PLANEJAMENTO URBANO DE LONDINA
 Diretoria de Trânsito e Sistema Viário

PROJETO: IMPLANTAÇÃO DE CICLOFAIXA - PADRÃO GENÉRICO

LOCAL: RUA ESPÍRITO SANTO - EXTENSÃO: 1700m

ESCALA INDICADA: ESCALA DATA PRANCHIA
 DEZ/2014 03/05

RESP. PROJETO: ENFª CIVIL CRISTIANE BRAZZO - CREA 29.002 D-PR

OFÍCIO: DESENHO: WILLIAN MORAES/JOHN GANTAS/ALANA FRANÇA