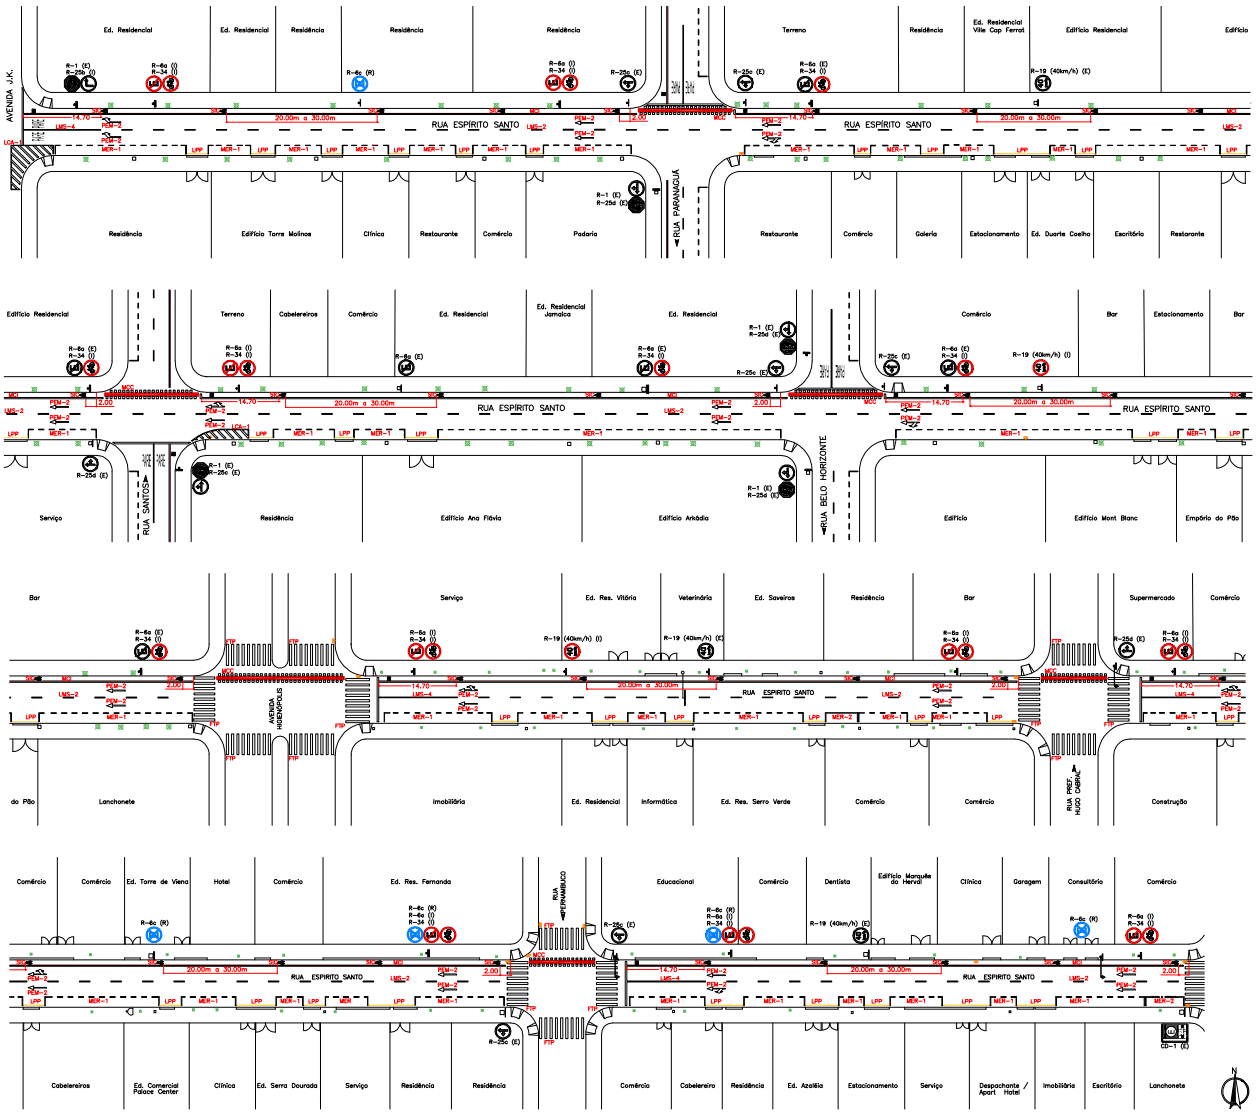

PLANTA DE LOCALIZAÇÃO
ESCALA 1:15000

0,00 0,25 0,50 1,00 KM

LEGENDA DAS PLACAS

"(I)"- Implantar
"(M)"- Manutenção
"(E)"- Existente
"(R)"- Retirar

LEGENDA "VAGA P.N.E."

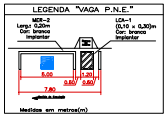

LEGENDA "PARE"

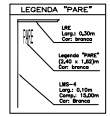

SINALIZAÇÃO VIÁRIA HORIZONTAL — RESOLUÇÃO Nº 236/2007 CONTRAN

TIPO	UTILIZAÇÃO	DIMENSÕES comprimento	espaçamento	largura	COR	CONFIGURAÇÃO
LMS-1	Linhas de divisão de fluxos de mesmo sentido	continua	–	0,10m	branca	
LMS-2		2,00m	4,00m	0,10m	branca	2,00 4,00 2,00
LMS-3		3,00m	6,00m	0,10m	branca	3,00 6,00 3,00
LMS-4		15,00m	–	0,10m	branca	15,00
LFO-1	Linhas de divisão de fluxos opostos	continua	–	0,10m	amarela	
LFO-2		2,00m	4,00m	0,10m	amarela	2,00 4,00 2,00
LFO-3		continua	0,15m	0,10m	amarela	0,15
LFO-4		15,00m	–	0,10m	amarela	15,00
LCO-1	Linha de continuidade	1,00m	1,00m	0,10m	branca	1,00 1,00 1,00
LCO-2		1,00m	1,00m	0,10m	amarela	1,00 1,00 1,00
LBO	Linha de bordo	continua	–	0,10m	branca	
FTP	Faixa de travessia de pedestres	4,00m	0,60m	0,40m	branca	0,40 0,60 0,40
LRE	Linha de retenção	–	–	0,30m	branca	

SINALIZAÇÃO VIÁRIA HORIZONTAL

TIPO	UTILIZAÇÃO	DIMENSÕES comprimento	espaçamento	largura	COR	CONFIGURAÇÃO
LPP	Linha de proibição de estacionamento ou parada	continua	–	0,10m	amarela	
MFE-1	Marcação de faixa exclusiva	continua	–	0,20m	branca	
MFE-2		1,00m	1,00m	0,20m	branca	1,00 1,00 1,00
MCI	Marcação de ciclofaixa ao longo da via	continua	–	0,20m 0,10m	branca vermelha	
MER-1	Marcação de estacionamento regulamentado	1,00m	1,00m	0,10m	branca	1,00 1,00 1,00
MER-2		continua	–	0,10m	branca	
PEM-1	Setas de posicionamento para execução de movimentos	3,50m	–	–	branca	
PEM-2		5,00m	–	–	branca	
MCC	Marcação de cruzamento cicloviário	variável	0,40m	0,40m	branca	0,40 0,40 0,40 0,40
LCA-1	Linha de canalização	variável	0,80m	0,30m	branca	
LCA-2			0,80m	0,30m	amarela	
SIC	Símbolo indicativo de uso de ciclistas	1,95m	–	1,00m	branca	

DETALHE DA MARCAÇÃO DE CICLOFAIXA – SEM ESCALA

INSTITUTO DE PESQUISA E PLANEJAMENTO URBANO DE LONDRINA
Diretoria de Trânsito e Sistema Viário

PROJETO: IMPLANTAÇÃO DE CICLOFAIXA

LOCAL: RUA ESPÍRITO SANTO – EXTENSÃO: 1700m

ESCALA 1:400 | DATA MAR/2015 | PRANCHA 01/02

RESP. PROJETO: ENGª CIVIL CRISTIANE BIAZZONO – CREA 29.002 D-PY

DESENHO: JOHN DANTAS