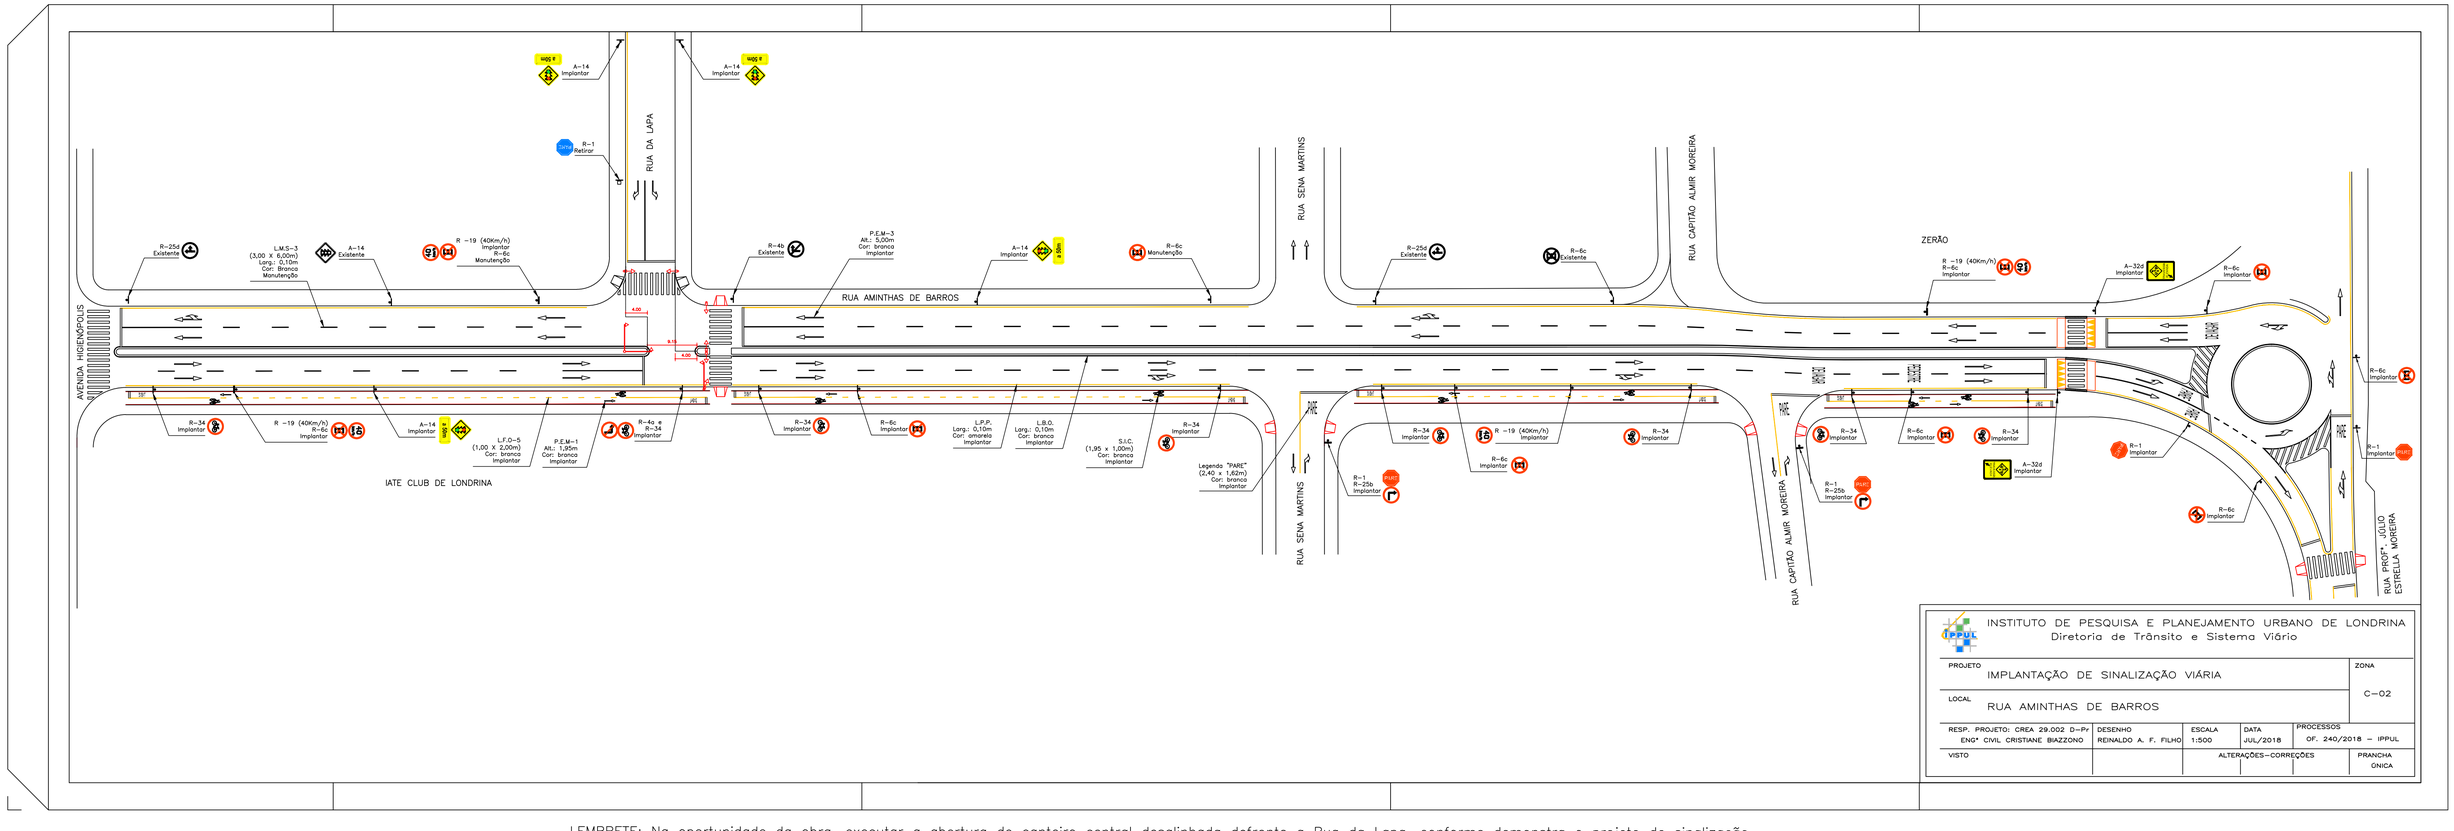

INSTITUTO DE PESQUISA E PLANEJAMENTO URBANO DE LONDRINA
Diretoria de Trânsito e Sistema Viário

PROJETO: IMPLANTAÇÃO DE SINALIZAÇÃO VIÁRIA				ZONA: C-02
LOCAL: RUA AMINTHAS DE BARROS				
RESP. PROJETO: CREA 29.002 D-Pr ENGª CIVIL CRISTIANE BIAZZONO	DESENHO: REINALDO A. F. FILHO	ESCALA: 1:500	DATA: JUL/2018	PROCESSOS: OF. 240/2018 – IPPUL
VISTO		ALTERAÇÕES–CORREÇÕES		PRANCHA ÚNICA

LEMBRETE: Na oportunidade da obra, executar a abertura de canteiro central desalinhada defronte a Rua da Lapa, conforme demonstra o projeto de sinalização.