

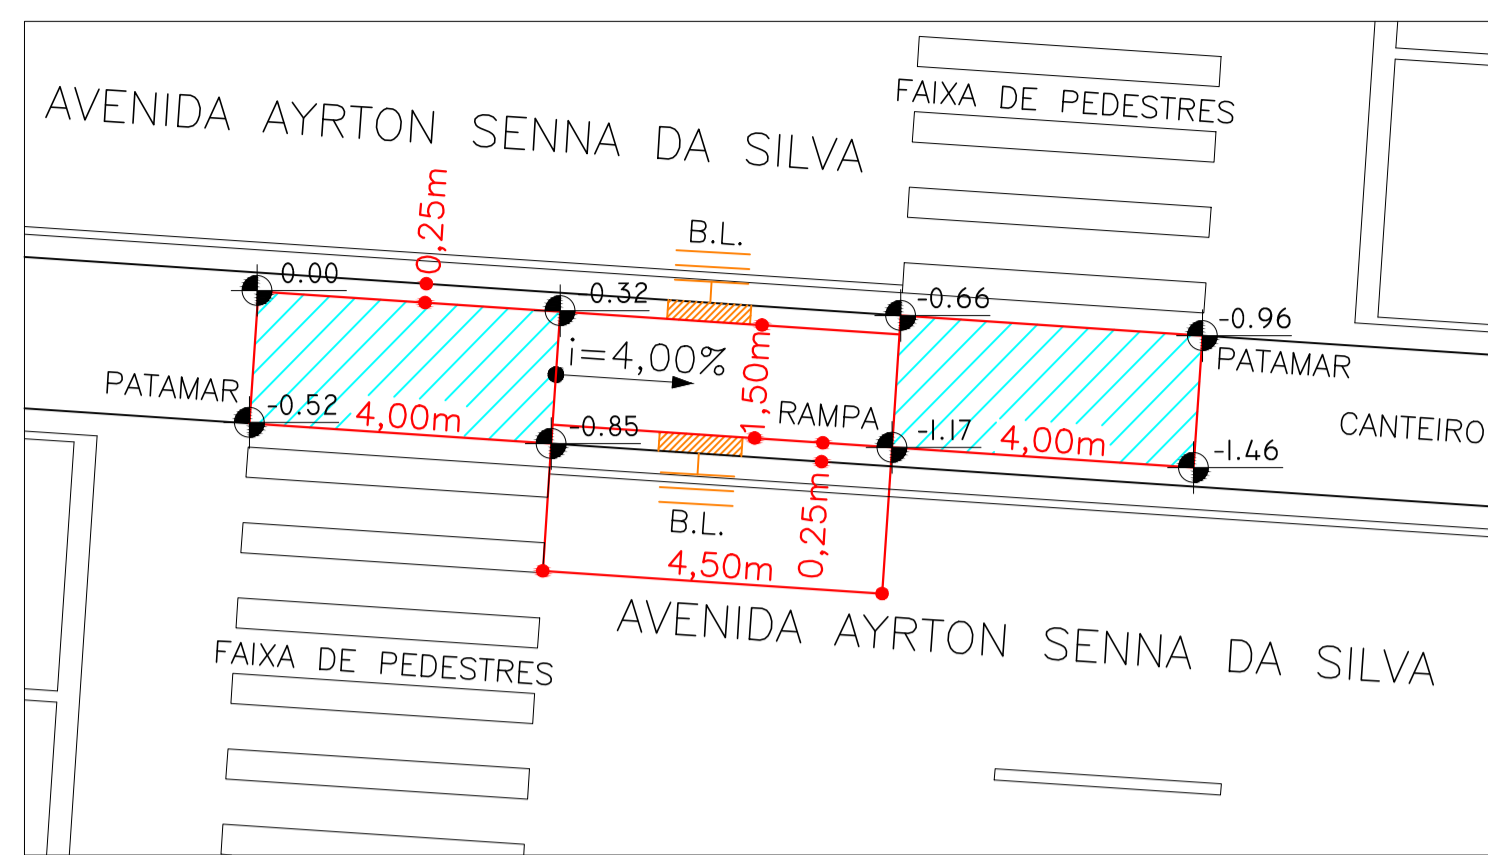


AV. ERNANI LACERDA DE ATAYDE

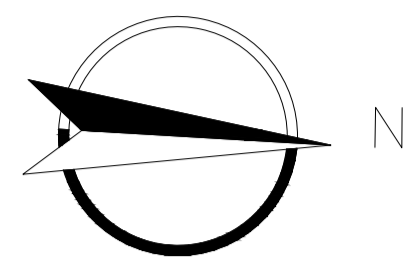

PLANTA – PATAMAR E RAMPA PARA CADEIRANTES  
escala: 1:100

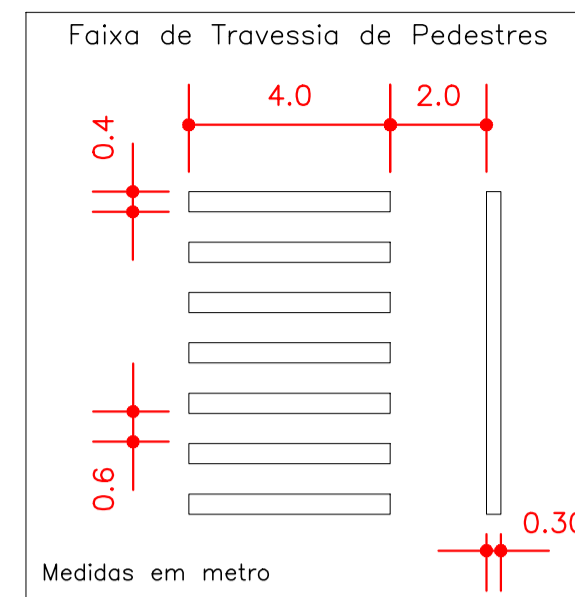

LEGENDAS	
	Árvore Existente
	Rampa Cadeirante Existente
	Rampa Cadeirante Demolir
	Rampa Cadeirante a Executar
	Meio-fio Existente
	Meio-fio a Construir
	Meio-fio a Demolir
	Pavimento em Concreto Escovado a Executar no Nível do Asfalto
	Boca de Lobo
	Poste de Concreto
	Abriço Ônibus

TORRE MONTELLO  
n° 550

ZEBRADO  
(0,30x0,80m)  
Cor: branca  
Implantar

SETAS  
Alt.: 5,00m  
Cor: branca  
Implantar

TORRE PIETRA  
n° 500

SHOPPING AURORA

Legenda "PEDESTRE"  
Alt.: 2,40m  
Cor: branca  
Implantar

Legenda "DEVAGAR"  
Alt.: 2,40m  
Cor: branca  
Implantar

TACHÃO  
(0,10x0,20m)  
Cor: branca  
Monodirecional  
Existentes

TACHÃO  
(0,10x0,20m)  
Cor: branca  
Monodirecional  
Implantar (08 unidades)

AVENIDA AYRTON SENNA DA SILVA

AVENIDA AYRTON SENNA DA SILVA

RESTAURANTE E  
PIZZARIA  
FURCELLA  
n° 565

n° 545

TERRENO  
VAZIO

L.M.S.  
(3,00 x 6,00m)  
Larg.: 0,15m  
Cor: branca  
Manutenção

R-19 (40km/h)  
A-32b  
Existentes

INSTITUTO DE PESQUISA E PLANEJAMENTO URBANO DE LONDRINA Diretoria de Trânsito e Sistema Viário						
PROJETO	IMPLANTAÇÃO DE SINALIZAÇÃO VIÁRIA				ZONA	S-04
LOCAL	SHOPPING AURORA – AVENIDA AYRTON SENNA DA SILVA				PRANCHA	01-01
RESP. PROJETO:	CREA-PR 27.417/D	VISTO	DESENHO	ESCALA	DATA	PROCESSO
ENG. ALEXANDRE ADDARIO			JOÃO LUCAS	1:300	ABR/2016	PEDIDO VERBAL GALMO