R. DO MORANGO

AV. DAS LARANJEIRAS

AV. DAS LARANJEIRAS

ILHA BELA

CONJ HAB SÃO PEDRO

R. MÁRIO NOGUEIRA MONTEIRO

R. INDALÉCIO QUILES

L11C

L3A1

LEGENDA

- GRAMADO
- ASFALTAMENTO
- CIMENTADO
- GUIA EXISTENTE
- GUIA A DEMOLIR
- GUIA A CONSTRUIR

N

INSTITUTO DE PESQUISA E PLANEJAMENTO URBANO DE LONDRINA
Diretoria de Trânsito e Sistema Viário

| | | | | |
|---|---|---|---|---|
| PROJETO: ESTUDO DE TRAÇADO VIÁRIO | | | | ZONA: L=0/2 L=0/5 |
| LOCAL: ESTRADA DOS PIONEIROS x AV. DAS LARANJEIRAS | | | | |
| RESP. PROJETO | DESENHO: GHABIL/TRAND | ESCALA: 1:500 | DATA: OUT./2014 | PROCESSO |
| ÓRGÃO EXECUTOR | VISTO | ALTERAÇÕES—CORREÇÕES | | PRANCHA: 3/5 |
| | | JUNHO/2019 | | |

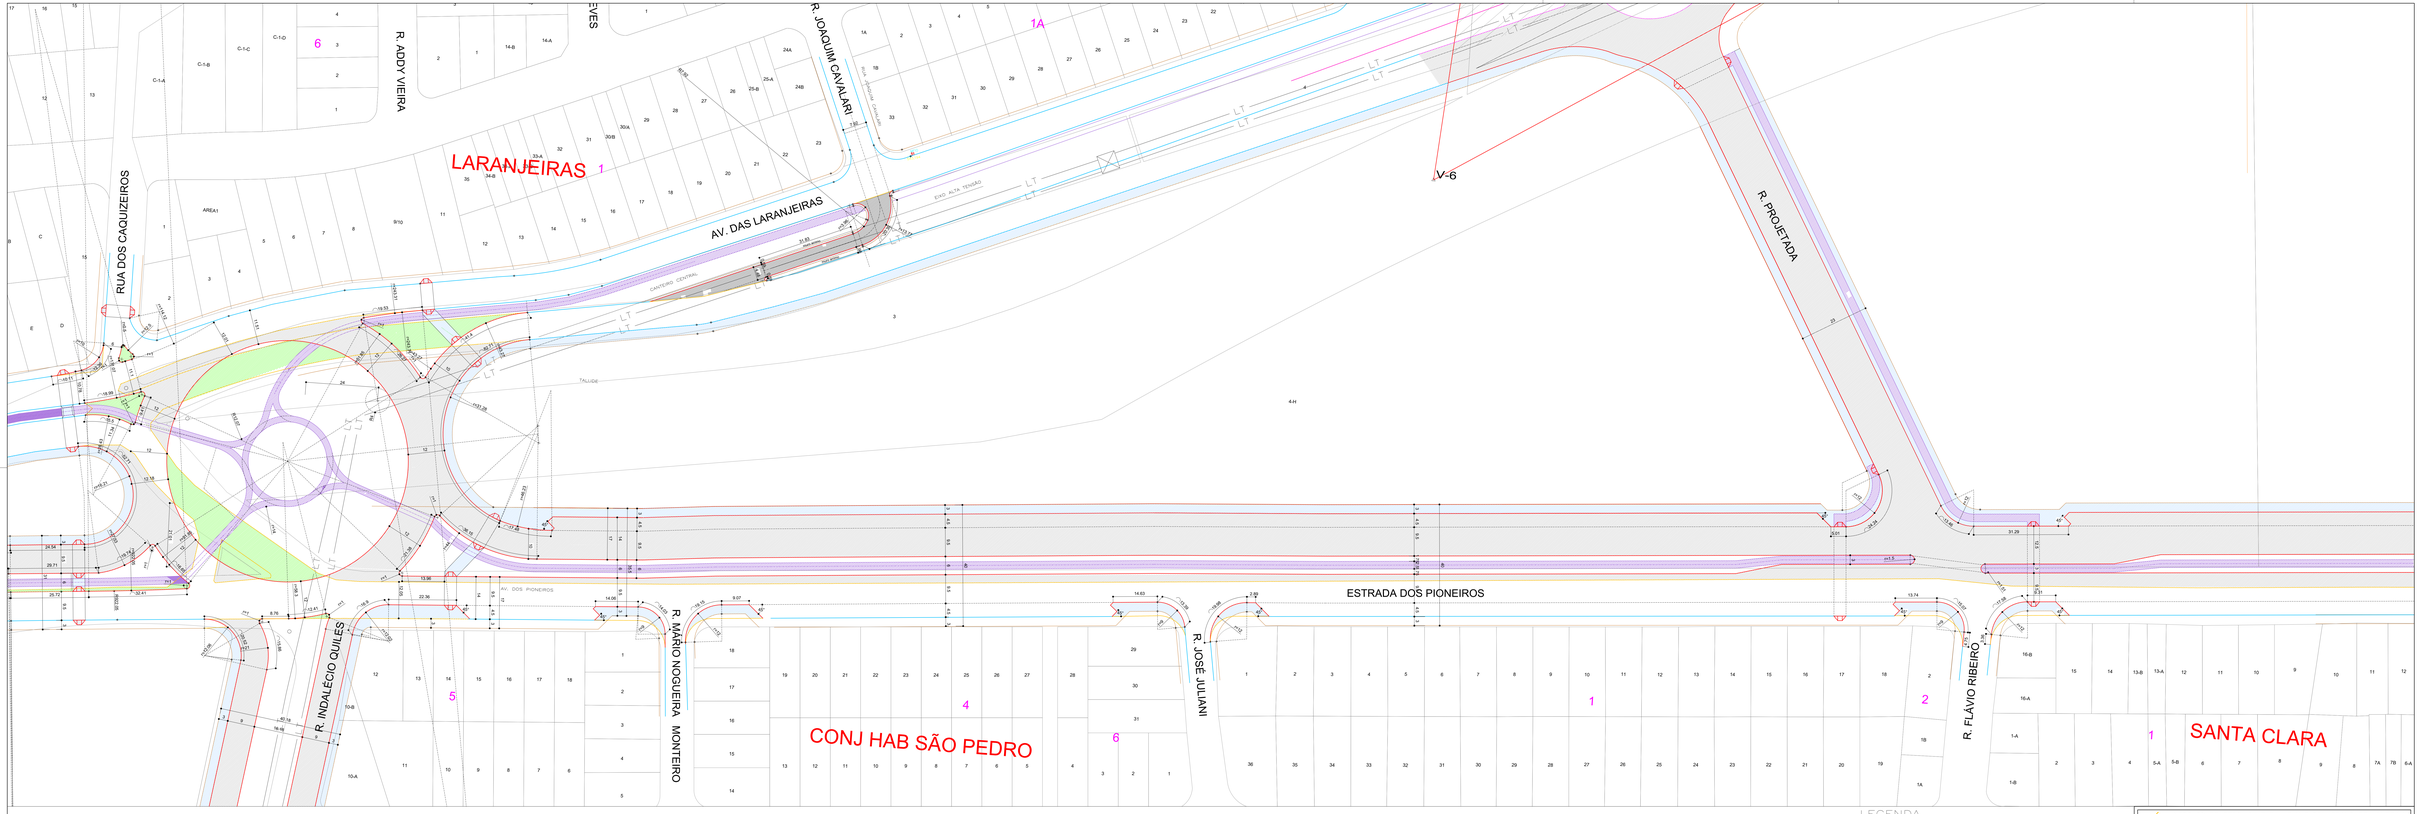


INSTITUTO DE PESQUISA E PLANEJAMENTO URBANO DE LONDRINA
Diretoria de Trânsito e Sistema Viário

| | | | |
|---|---|---|---|
| PROJETO: ESTUDO DE TRAÇADO VIÁRIO | | | ZONA: L-02 L-03 |
| LOCAL: ESTRADA DOS PIONEIROS X AV. DAS LARANJEIRAS | | | |
| RESP. PROJETO: | DESENHO: DIAMA/TRAIAO | ESCALA: 1:500 | DATA: OUT./2018 | PROCESSO |
| ÓRGÃO EXECUTOR | VISTO | ALTERAÇÕES-CORREÇÕES JUNHO/2019 | FRAÇÃO: 4/5 |