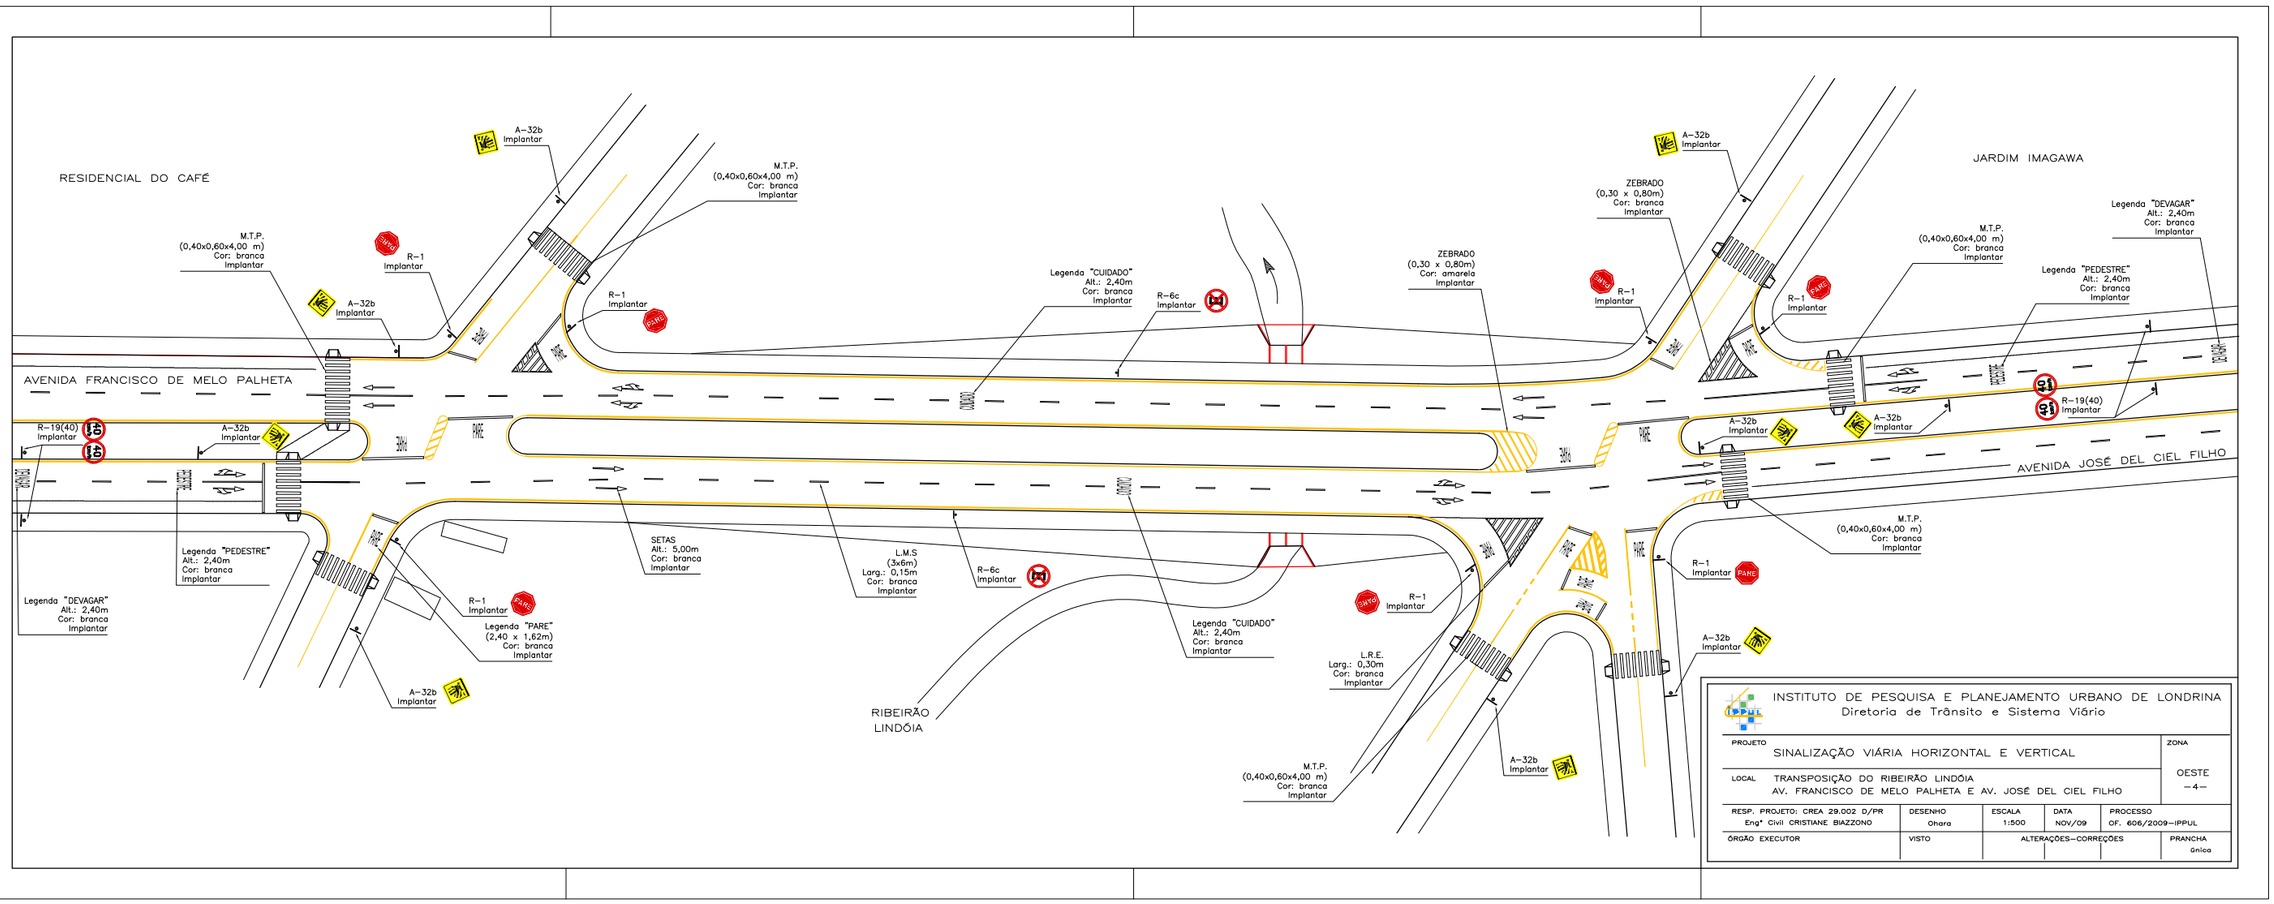

INSTITUTO DE PESQUISA E PLANEJAMENTO URBANO DE LONDRINA
Diretoria de Trânsito e Sistema Viário

PROJETO: SINALIZAÇÃO VIÁRIA HORIZONTAL E VERTICAL				ZONA: OESTE — 4 —
LOCAL: TRANSPOSIÇÃO DO RIBEIRÃO LINDÓIA AV. FRANCISCO DE MELO PALHETA E AV. JOSÉ DEL CIEL FILHO				
RESP. PROJETO: CREA 29.002 D/PR Engª Civil CRISTIANE BIAZZONO	DESENHO: Ohara	ESCALA: 1:500	DATA: NOV/09	PROCESSO: OF. 606/2009-IPPUL
ÓRGÃO EXECUTOR	VISTO	ALTERAÇÕES-CORREÇÕES		PRANCHA: Única