


A-18
Implantar

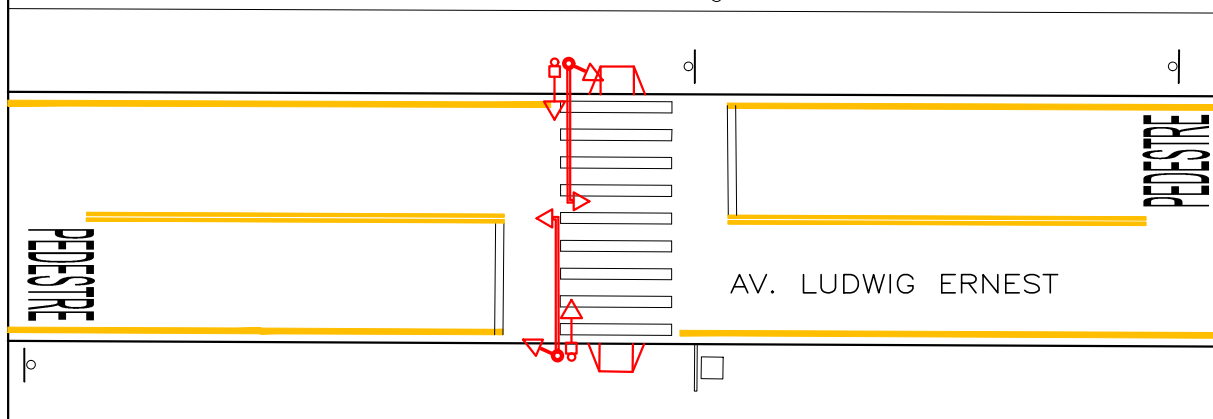

A-32b
Existente



A-18
Implantar



A-32b
Existente

CONGREGAÇÃO CRISTÃ DO BRASIL

LEGENDAS		
Equipamento	Quantidade	
	Porta foco tipo "I" (repetidor)	02
	Porta foco tipo "Pedestre"	02
	Porta foco tipo "T"	02
	Coluna 114	02
	Coluna 101	02



INSTITUTO DE PESQUISA E PLANEJAMENTO URBANO DE LONDRINA
Diretoria de Trânsito e Sistema Viário

PROJETO IMPLANTAÇÃO DE SEMÁFORO COM BOTOEIRAS						ZONA N-01	
LOCAL AV. LUDWIG ERNEST, 690						PRANCHA ÚNICA	
RESP. PROJETO: CREA 124458-RJ/D ENG° CIVIL ALEXANDER MARCHIORI	VISTO	DESENHO Alex M.	ÓRGÃO EXECUTOR C. M. T. U.	ESCALA 1/250	DATA NOV/2019	PROCESSO REQ.: 106.995/2018-SIP	