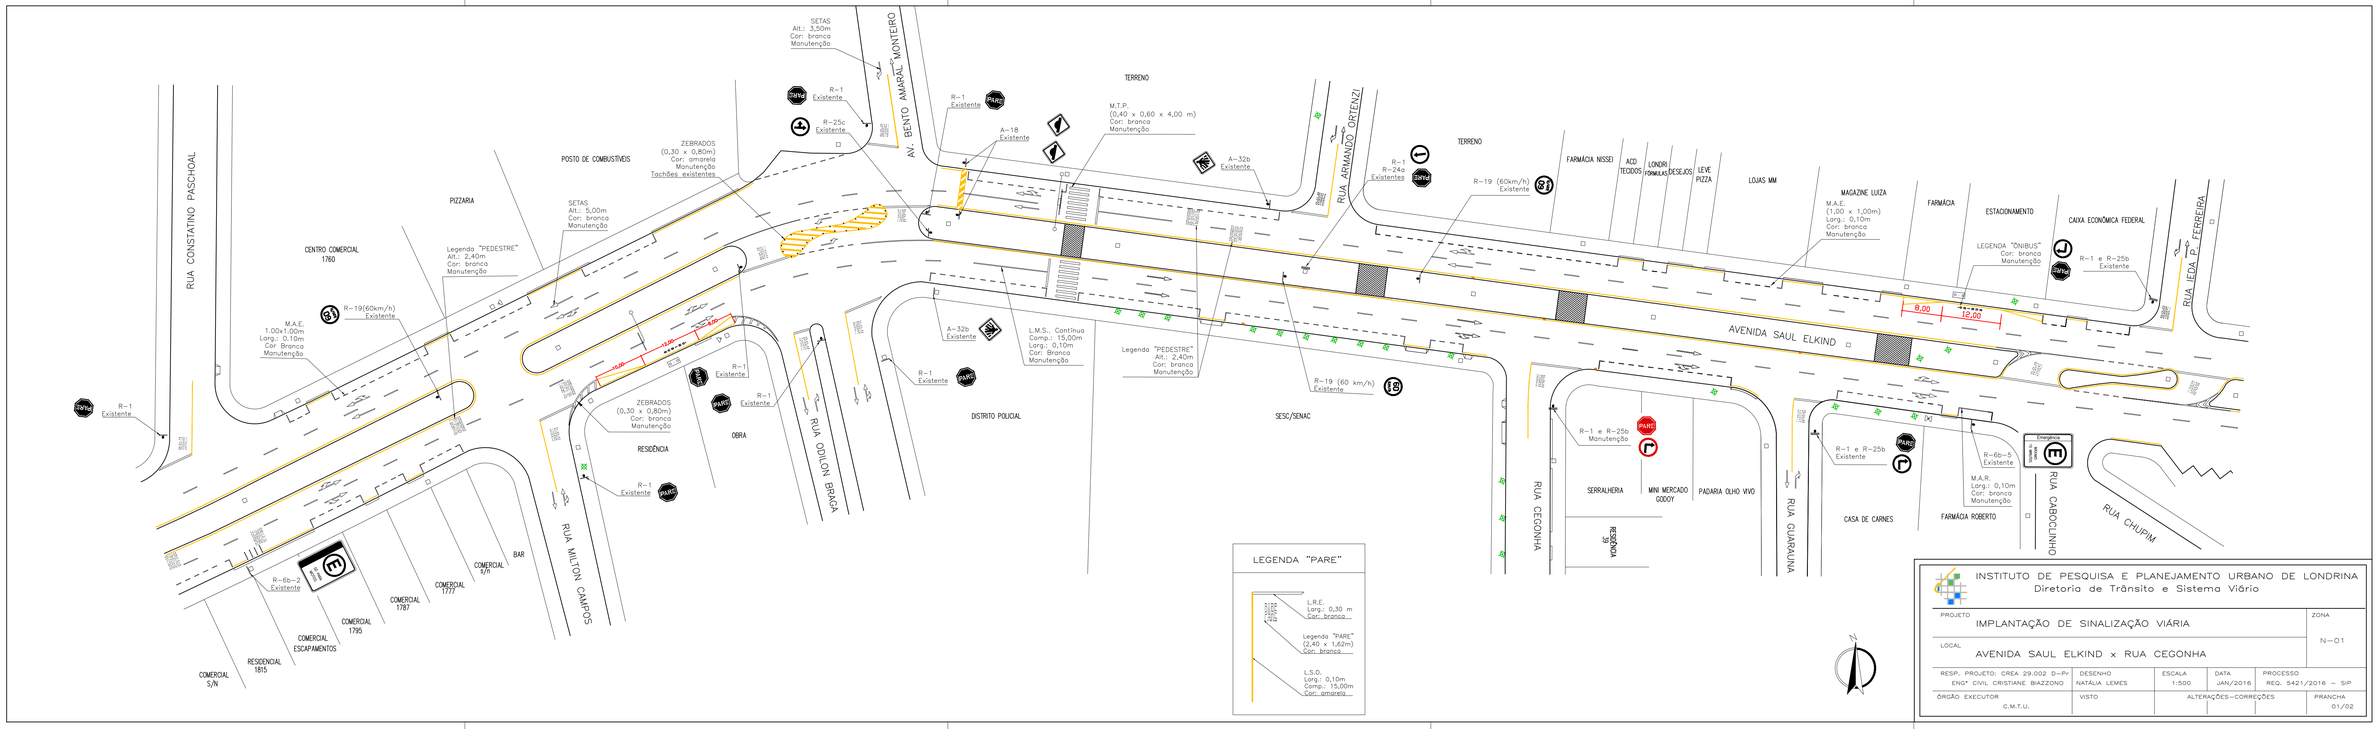

INSTITUTO DE PESQUISA E PLANEJAMENTO URBANO DE LONDRINA
Diretoria de Trânsito e Sistema Viário

PROJETO	IMPLANTAÇÃO DE SINALIZAÇÃO VIÁRIA				ZONA N-01
LOCAL	AVENIDA SAUL ELKIND x RUA CEGONHA				
RESP. PROJETO: CREA 29.002 D-Pr ENG° CIVIL CRISTIANE BIAZZONO	DESENHO NATÁLIA LEMES	ESCALA 1:500	DATA JAN/2016	PROCESSO REQ. 5421/2016 – SIP	
ÓRGÃO EXECUTOR C.M.T.U.	VISTO	ALTERAÇÕES–CORREÇÕES			PRANCHA 01/02