


INSTITUTO DE PESQUISA E PLANEJAMENTO URBANO DE LONDRINA Diretoria de Trânsito e Sistema Viário				
PROJETO IMPLANTAÇÃO DE SINALIZAÇÃO VIÁRIA				ZONA
LOCAL AV. WALDEMAR SPRANGER x RUA DOS FUNCIONÁRIOS				S-04
RESP. PROJETO: CREA 29.002 D-Pr ENG. CIVIL CRISTIANE BIAZZONO	DESENHO REINALDO A. F. FILHO	ESCALA 1:400	DATA MAI/2019	PROCESSO OF. 158/2019 - IPPUL
VISTO	ÓRGÃO EXECUTOR C.M.T.U.	ALTERAÇÕES-CORREÇÕES	PRANCHA 2/2	

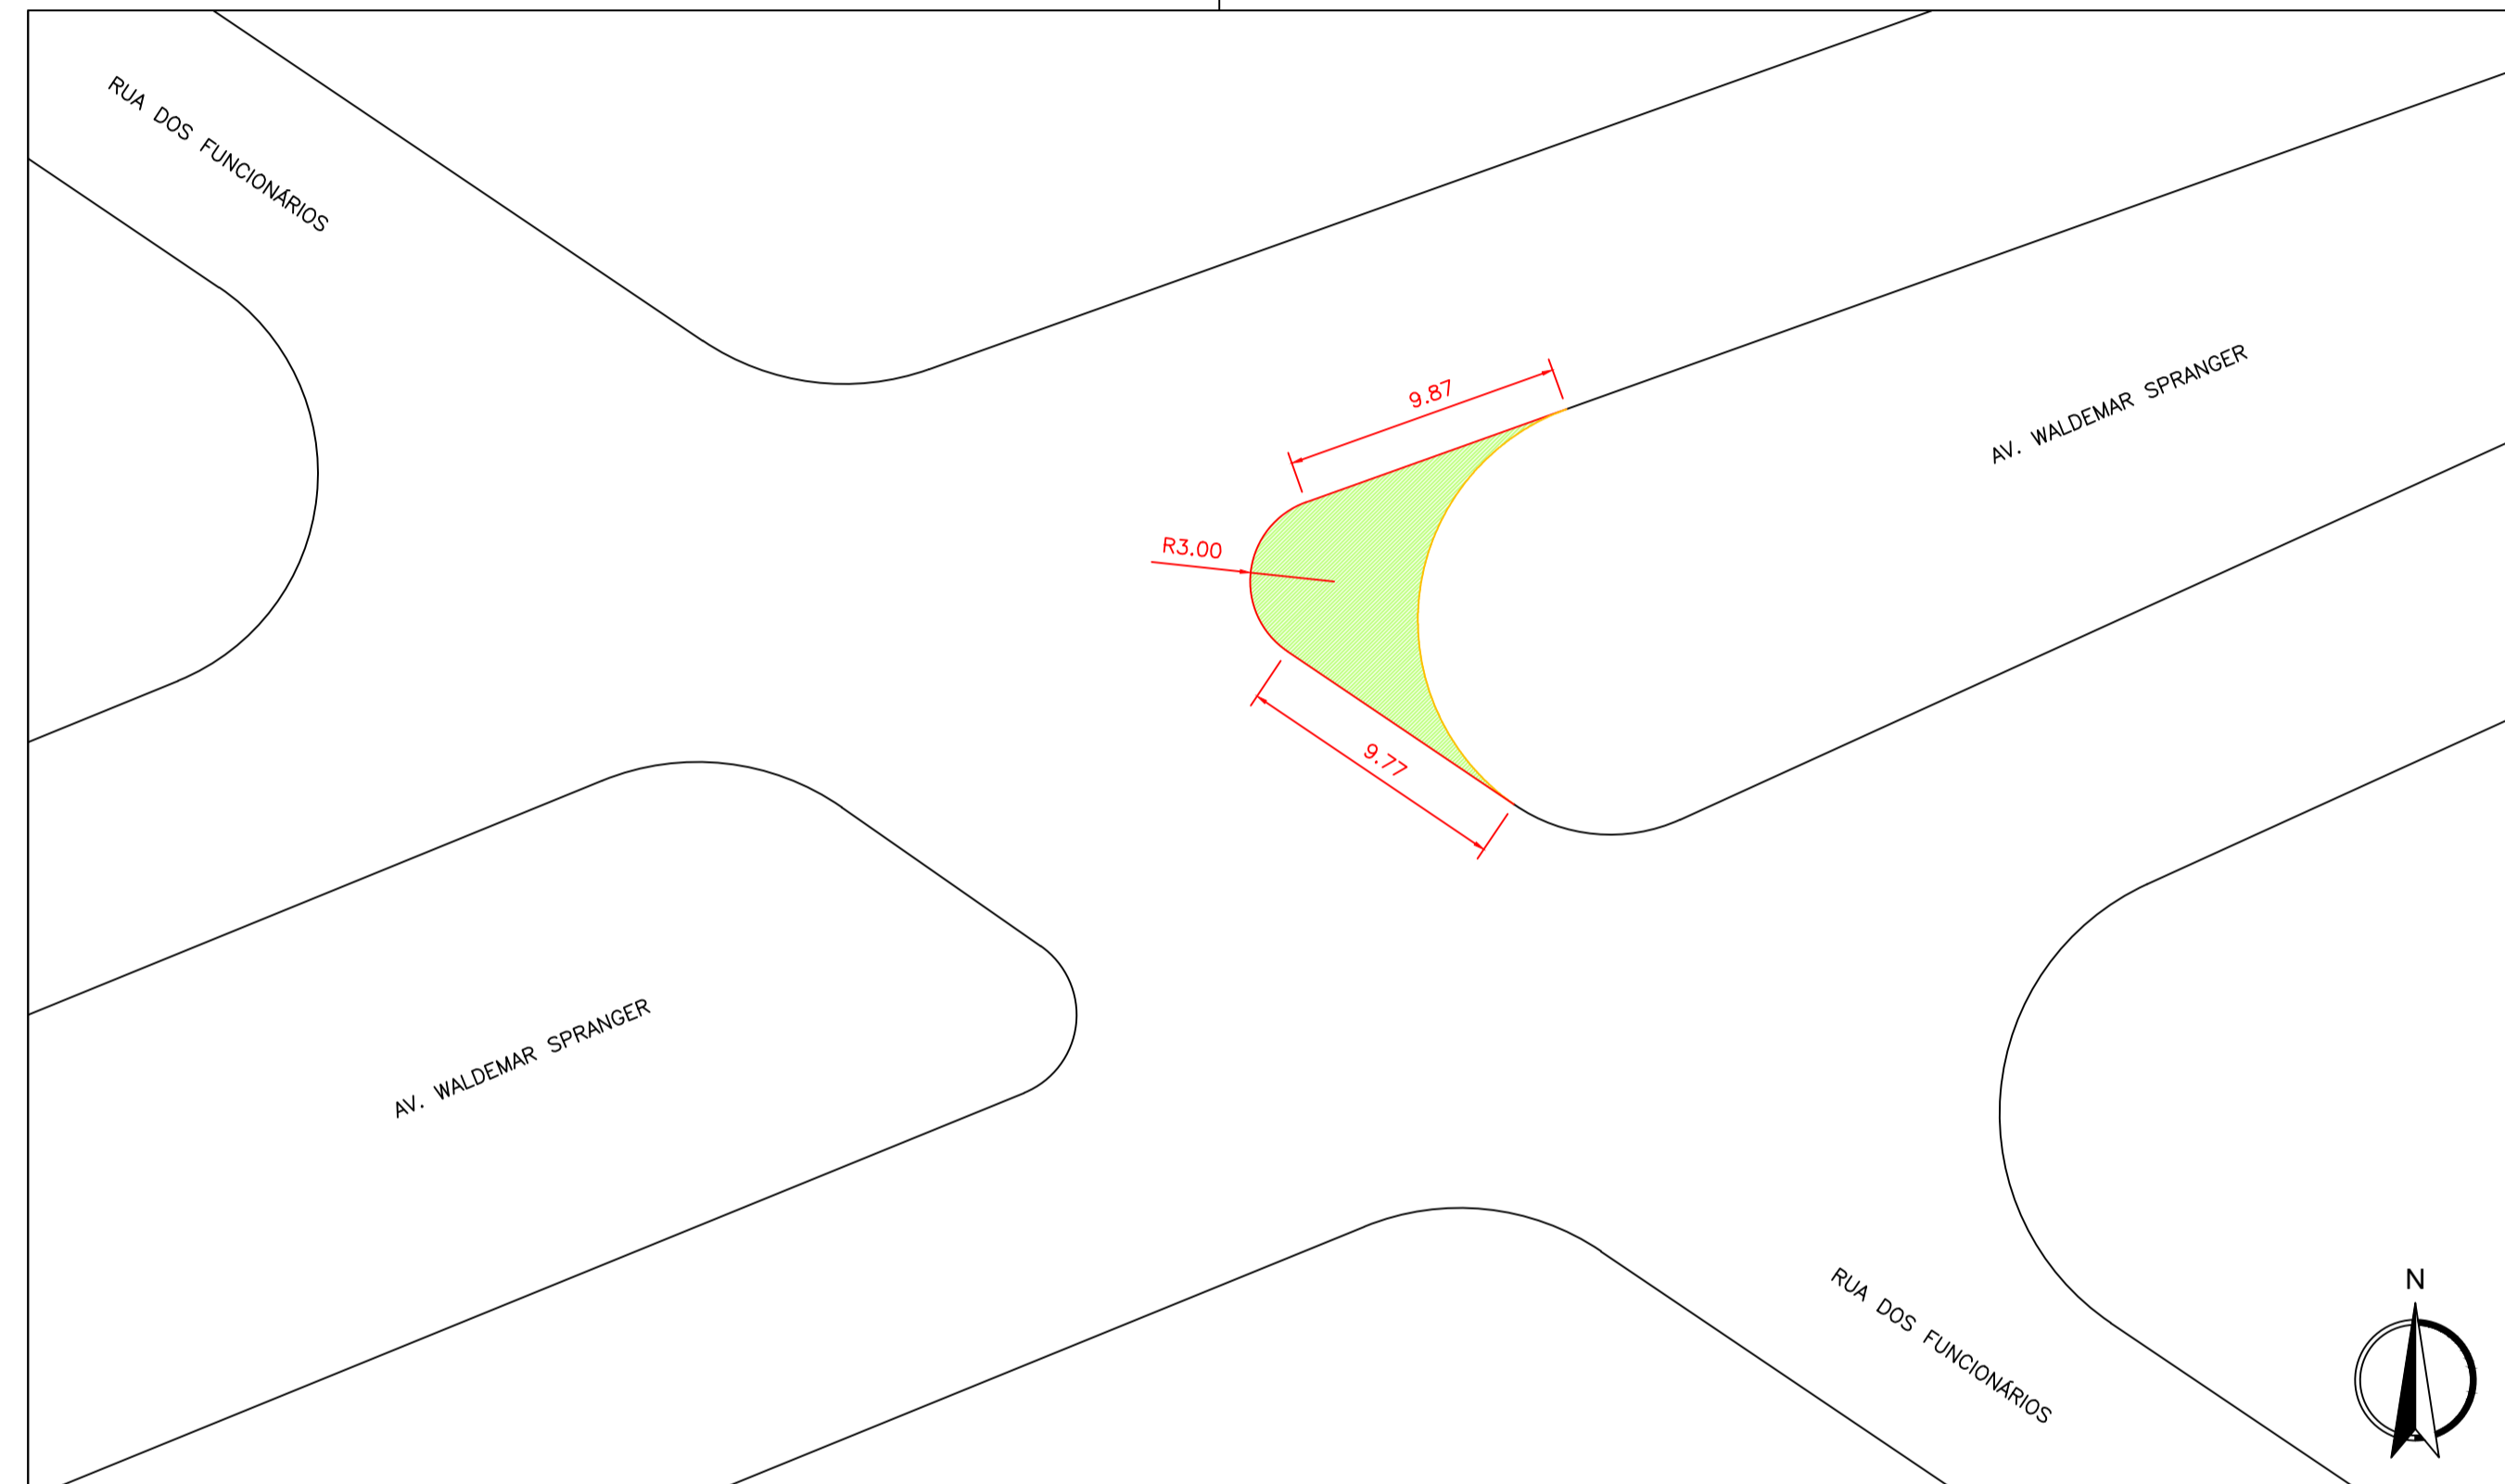

- GUIA EXISTENTE
- GUIA A DEMOLIR
- GUIA A EXECUTAR
- ASFALTO A EXECUTAR
- CIMENTADO A EXECUTAR (PASSEIO)
- AJARDINAMENTO A EXECUTAR

INSTITUTO DE PESQUISA E PLANEJAMENTO URBANO DE LONDRINA Diretoria de Trânsito e Sistema Viário				
PROJETO IMPLANTAÇÃO DE SINALIZAÇÃO VIÁRIA				ZONA
LOCAL AV. WALDEMAR SPRANGER x RUA DOS FUNCIONÁRIOS				S-04
RESP. PROJETO: CREA 29.002 D-Pr ENG. CIVIL CRISTIANE BIAZZONO	DESENHO REINALDO A. F. FILHO	ESCALA 1:250	DATA MAI/2019	PROCESSO OF. 157/2019 - IPPUL
VISTO	ÓRGÃO EXECUTOR S.M.O.P.	ALTERAÇÕES-CORREÇÕES	PRANCHA 1/2	