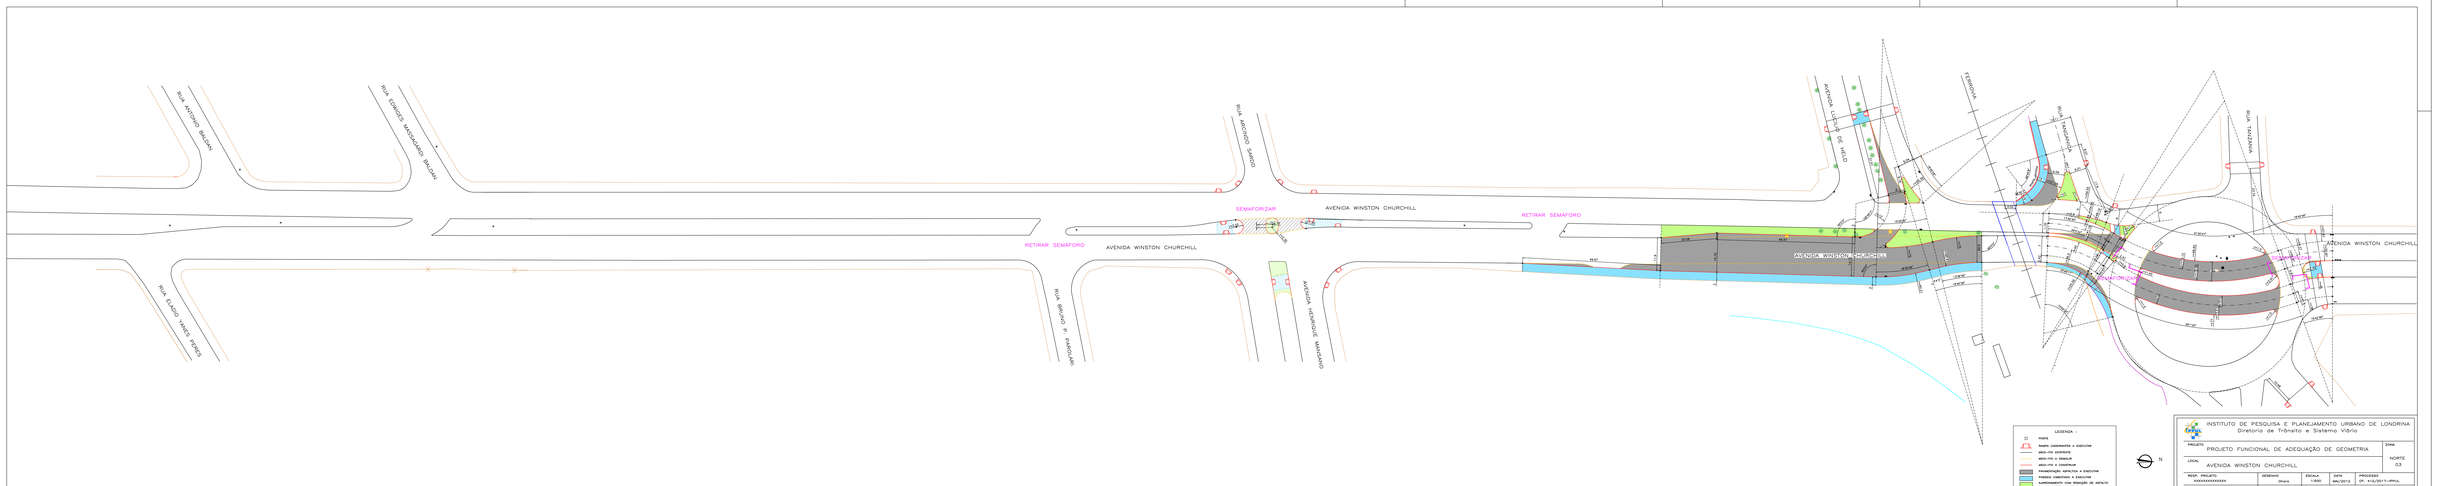
RUA ANTONIO BALDAN
RUA EDMIRES MASSAMARO BALDAN
RUA ELIAS VARES PIRES
RUA BRUNO P. PAPOLLARI
RUA ANTONIO SARTO
SEMAFORIZAR
AVENIDA WINSTON CHURCHILL
RETIRAR SEMÁFORO
RETIRAR SEMÁFORO
AVENIDA WINSTON CHURCHILL
AVENIDA HERMINIO MASSAMARO
AVENIDA WINSTON CHURCHILL
AVENIDA WINSTON CHURCHILL
AVENIDA LEONIDAS DE MELO
FERROVIA
RUA TAUCANAN
AVENIDA WINSTON CHURCHILL
LEGENDA :
POSTE
MAPA: ELEVAMENTO A EXECUTAR
MEIO-FIO EXISTENTE
MEIO-FIO A DEMOLIR
MEIO-FIO A CONSTRUIR
PAVIMENTAÇÃO ASFÁLTICA A EXECUTAR
PASSEIO TIMBRADO A EXECUTAR
ALVERNEMENTO E/OU REMOÇÃO DE ASFALTO
DA CONCRETO A EXECUTAR
N
INSTITUTO DE PESQUISA E PLANEJAMENTO URBANO DE LONDRINA
Diretoria de Trânsito e Sistema Viário
PROJETO: PROJETO FUNCIONAL DE ADEQUAÇÃO DE GEOMETRIA
ZONA: NORTE
LOCAL: AVENIDA WINSTON CHURCHILL
03
RESP. PROJETO: XXXXXXXXXXXXXX
DESENHO: Diana
ESCALA: 1:500
DATA: MAI/2012
PROCESSO: EP. 4.4/2011-PPUL
DRURI: XXXXXXXXXXXXXX
VISTO:
ALTERAÇÕES-CORREÇÕES: ABR/12
FOLHA: ÚNICA