

L.F.O. Contínua
Larg.: 0,10m
Extensão: 50,00m
Implantar

L.F.O. Contínua
Larg.: 0,10m
Cor: amarela
Implantar

Legenda "ESCOLA"
Manutenção

Legenda "DEVAGAR"
Manutenção

L.F.O. (2,00 x 4,00 m)
Larg.: 0,10 m
Cor: amarela
Implantar

SETAS
Altura: 3,50m
Cor: Branca
Implantar

ZEBRADO (0,30 x 0,80m)
Cor: branca
Implantar

ZEBRADO (0,30 x 0,80m)
Cor: amarela
Implantar

L.F.O. Contínua
Larg.: 0,10m
Extensão: 50,00m
Implantar

ZEBRADOS (0,30 x 0,80m)
Cor: amarela
Implantar

Legenda "DEVAGAR"
Implantar

Legendas "ESCOLA"
Implantar

Unidade de Saúde

Creche Municipal
Guimar Moreira

Praça

Legendas "CUIDADO"
Implantar

Legendas "DEVAGAR"
Implantar

Legenda "DEVAGAR"
Implantar


Legenda "CUIDADO"
Implantar

L.C.O. (1,00 x 1,00 m)
Larg.: 0,10 m
Cor: amarela
Implantar

L.F.O. Contínua
Larg.: 0,10m
Cor: amarela
Implantar

ZEBRADO (0,30 x 0,80m)
Cor: amarela
Implantar

L.F.O. Contínua
Larg.: 0,10m
Cor: amarela
Implantar

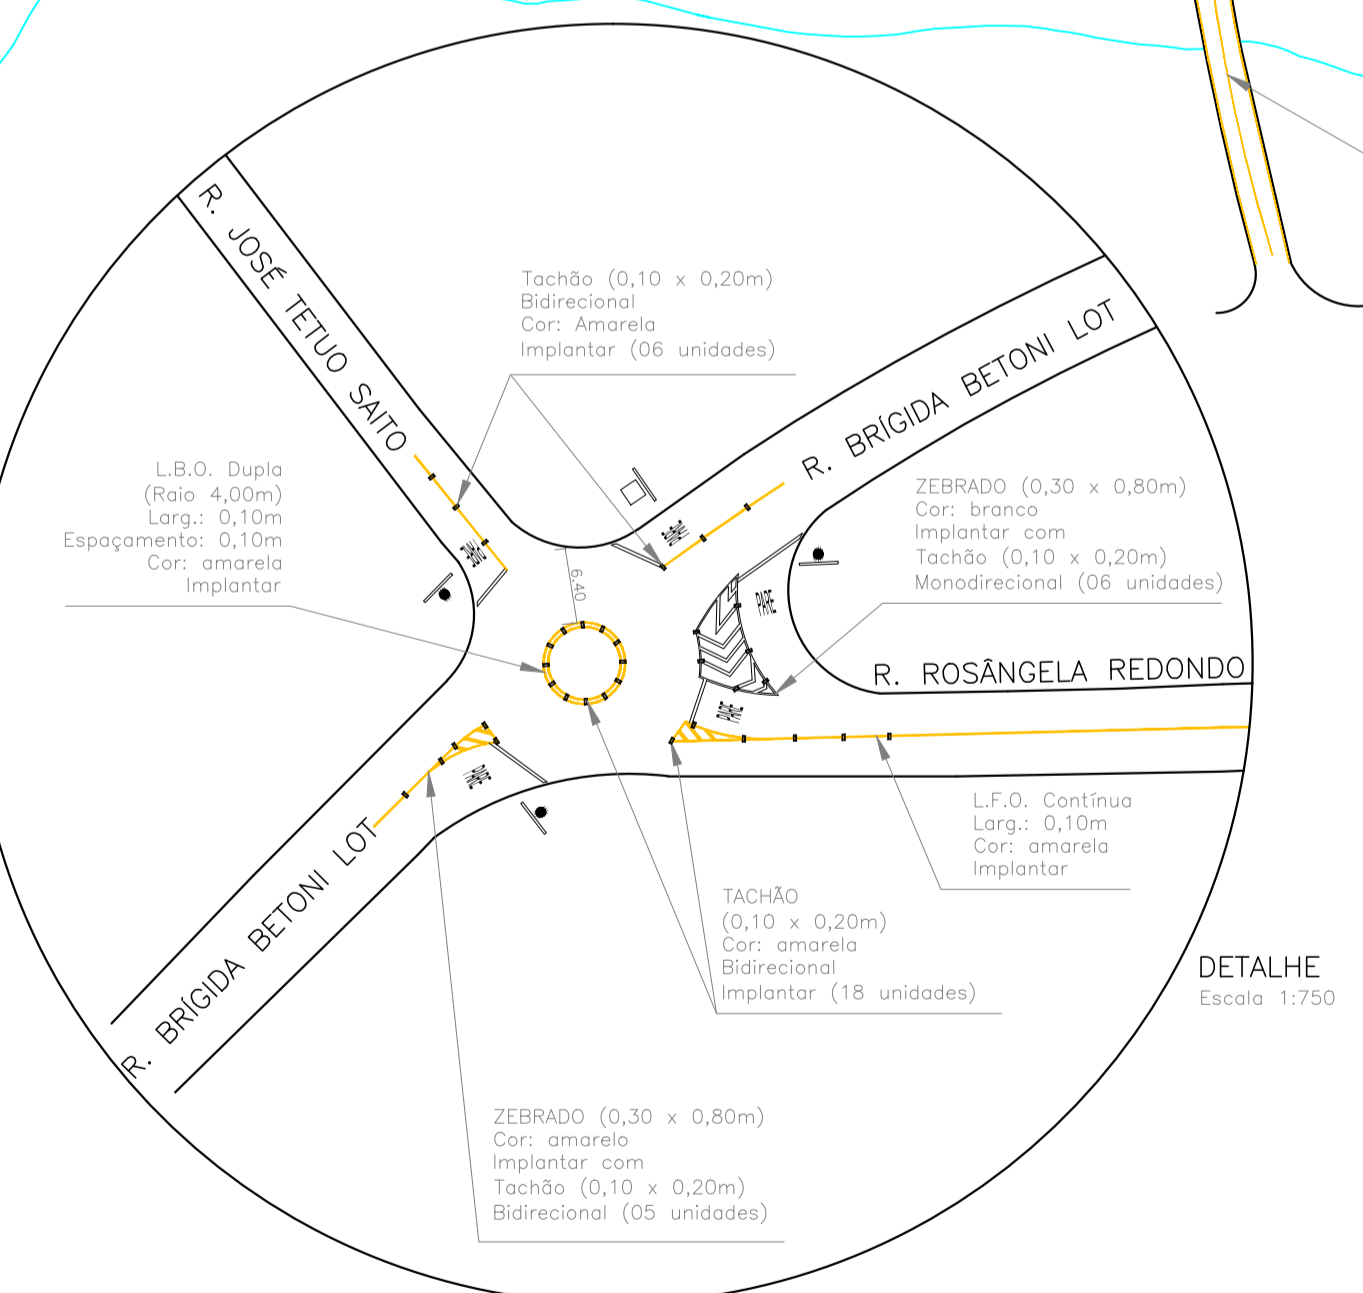


ZEBRADO (0,30 x 0,80m)
Cor: branco
Implantar com
Tachão (0,10 x 0,20m)
Monodirecional (06 unidades)

L.F.O. Contínua
Larg.: 0,10m
Cor: amarela
Implantar

TACHÃO (0,10 x 0,20m)
Cor: amarela
Bidirecional
Implantar (18 unidades)

ZEBRADO (0,30 x 0,80m)
Cor: amarelo
Implantar com
Tachão (0,10 x 0,20m)
Bidirecional (05 unidades)

DETALHE
Escala 1:750

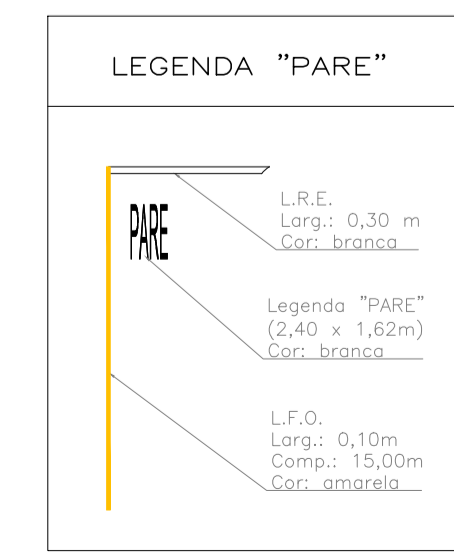


LEGENDAS

"ATENÇÃO"; "CUIDADO";
"DEVAGAR"; "PEDESTRE";
"ESCOLA"
Altura: 2,40m
Cor: branca

CÓDIGOS

"(I)" – Implantar
"(M)" – Manutenção
"(E)" – Existente
"(R)" – Retirar

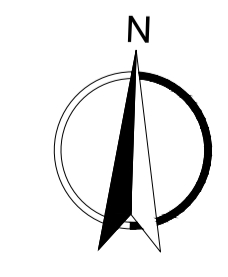

INSTITUTO DE PESQUISA E PLANEJAMENTO URBANO DE LONDRINA Diretoria de Trânsito e Sistema Viário				
PROJETO IMPLANTAÇÃO DE SINALIZAÇÃO VIÁRIA – "BAIRRO DA GENTE"				ZONA N-04
LOCAL CONJ. HAB. MISTER ARTHUR THOMAS e CONJ. HAB. JESUALDO GARCIA PESSOA				
RESP. PROJETO: CREA 29.002 D-PR ENG. CIVIL CRISTIANE BIAZZONO	DESENHO IONE NARDI	ESCALA 1:1500	DATA JULHO/2017	PROCESSO OF. 426/2017-IPPUL
VISTO	ÓRGÃO EXECUTOR C.M.T.U.	ALTERAÇÕES-CORREÇÕES	PRANCHA ÚNICA	