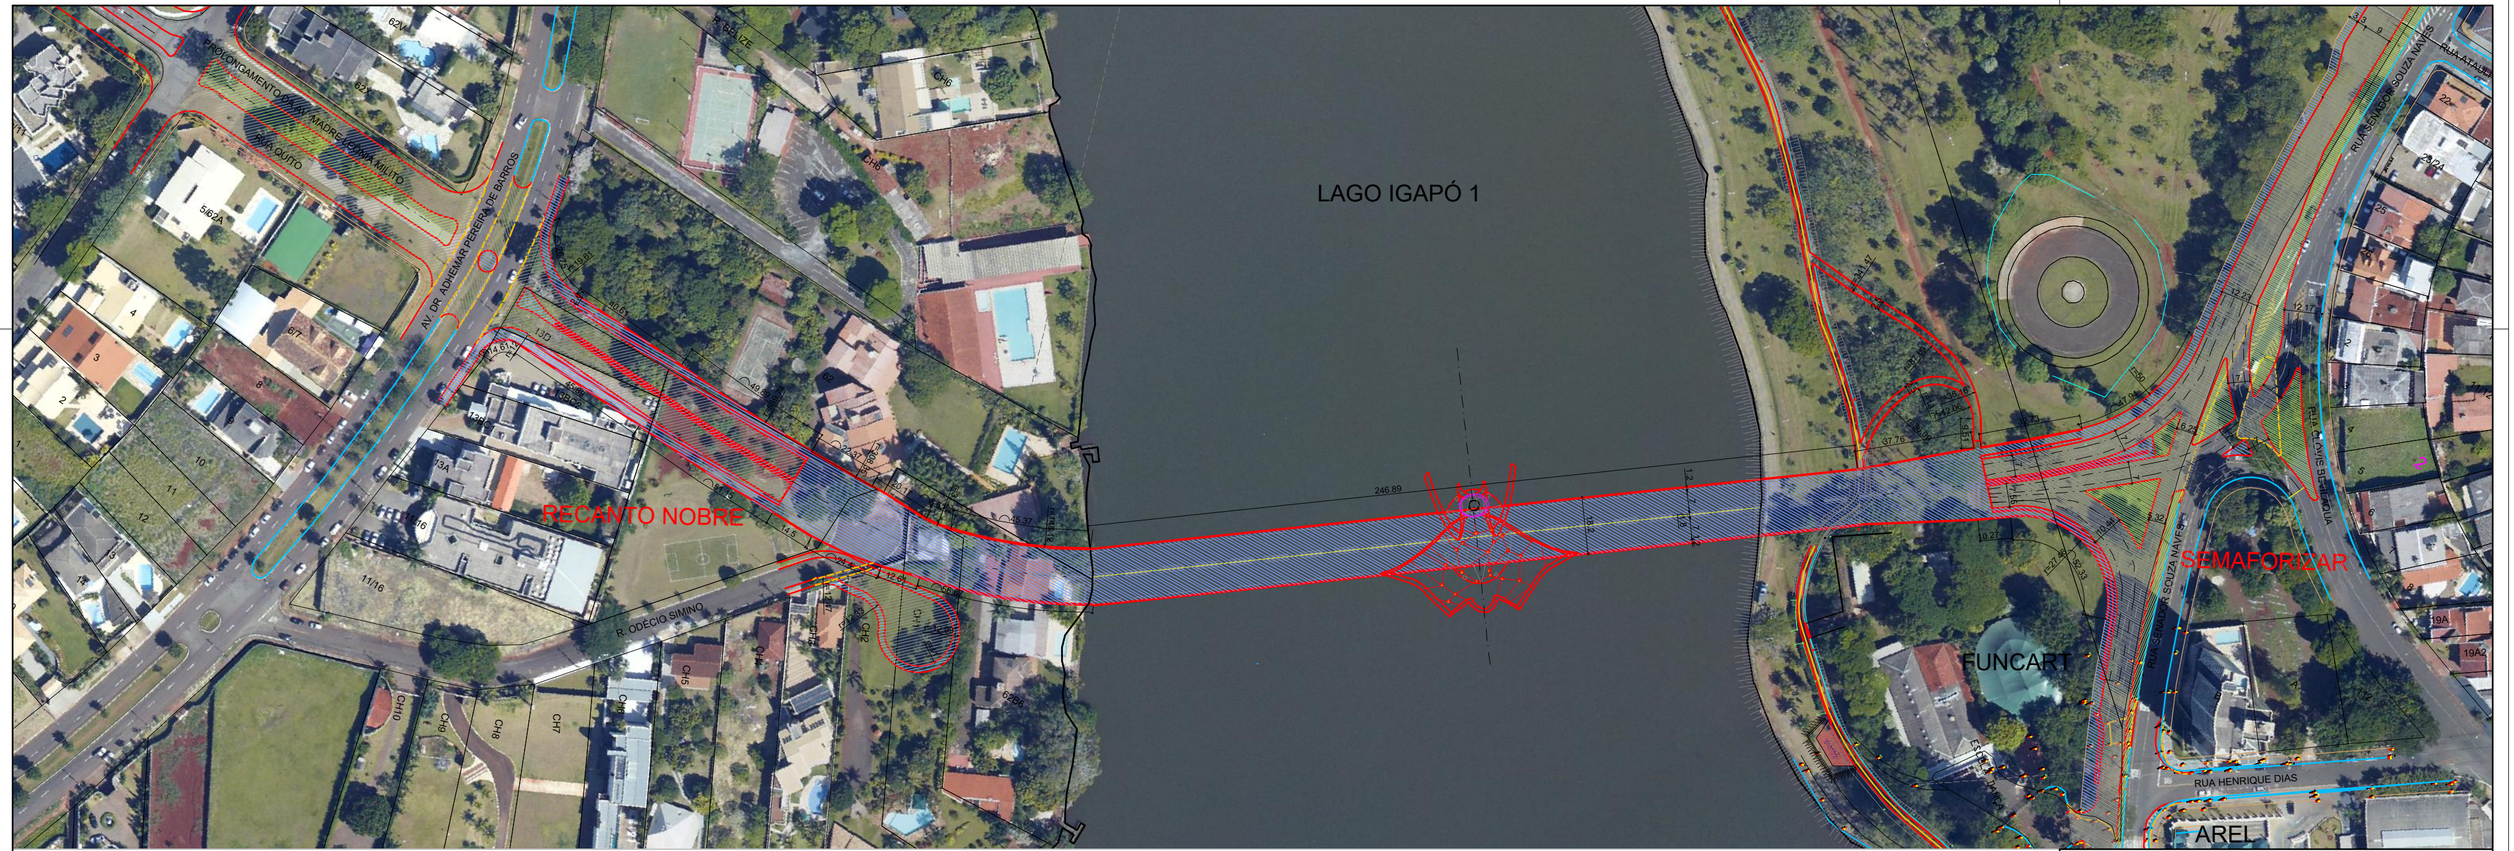

LEGENDAS:

- ALINHAMENTO PREDIAL
- GUIA EXISTENTE
- GUIA A CONSTRUIR
- GUIA A DEMOLIR
- AUXILIAR
- ASFALTO A EXECUTAR
- AJARDINAMENTO
- CIMENTO/PASSEIO

INSTITUTO DE PESQUISA E PLANEJAMENTO URBANO DE LONDRINA
Diretoria de Trânsito e Sistema Viário

PROJETO: PROJETO FUNCIONAL GEOMÉTRICO					ZONA: S-04 C-02
LOCAL: LIGAÇÃO ENTRE AV. MADRE LEONIA MLITO E RUA SENADOR SOUZA NAVES					
RESP. PROJETO:	DESENHO: OHARA/TIKAKOUGÃO	ESCALA: 1:750	DATA: MARÇO/2018	PROCESSO:	
ÓRGÃO EXECUTOR:	VISTO:	ALTERAÇÕES-CORREÇÕES:			PRANCHA: ÚNICA