
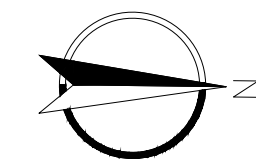


**LEGENDA:**

	Rampa cadeirante a executar
	Poste de concreto existente
	Ponto de ônibus existente (palito)

<b>INSTITUTO DE PESQUISA E PLANEJAMENTO URBANO DE LONDRINA</b> Diretoria de Trânsito e Sistema Viário				
PROJETO				ZONA
IMPLANTAÇÃO DE SINALIZAÇÃO VIÁRIA				N-02
LOCAL				
RUA SALIM SAHÃO, N° 778				
RESP. PROJETO: CREA 29.002 D-Pr ENG° CIVIL CRISTIANE BIAZZONO	DESENHO JOÃO LUCAS	ESCALA 1:500	DATA MAIO/2016	PROCESSOS OF. 274/2016 - IPPUL
ÓRGÃO EXECUTOR C.M.T.U.	VISTO	ALTERAÇÕES-CORREÇÕES		PRANCHA 03/04

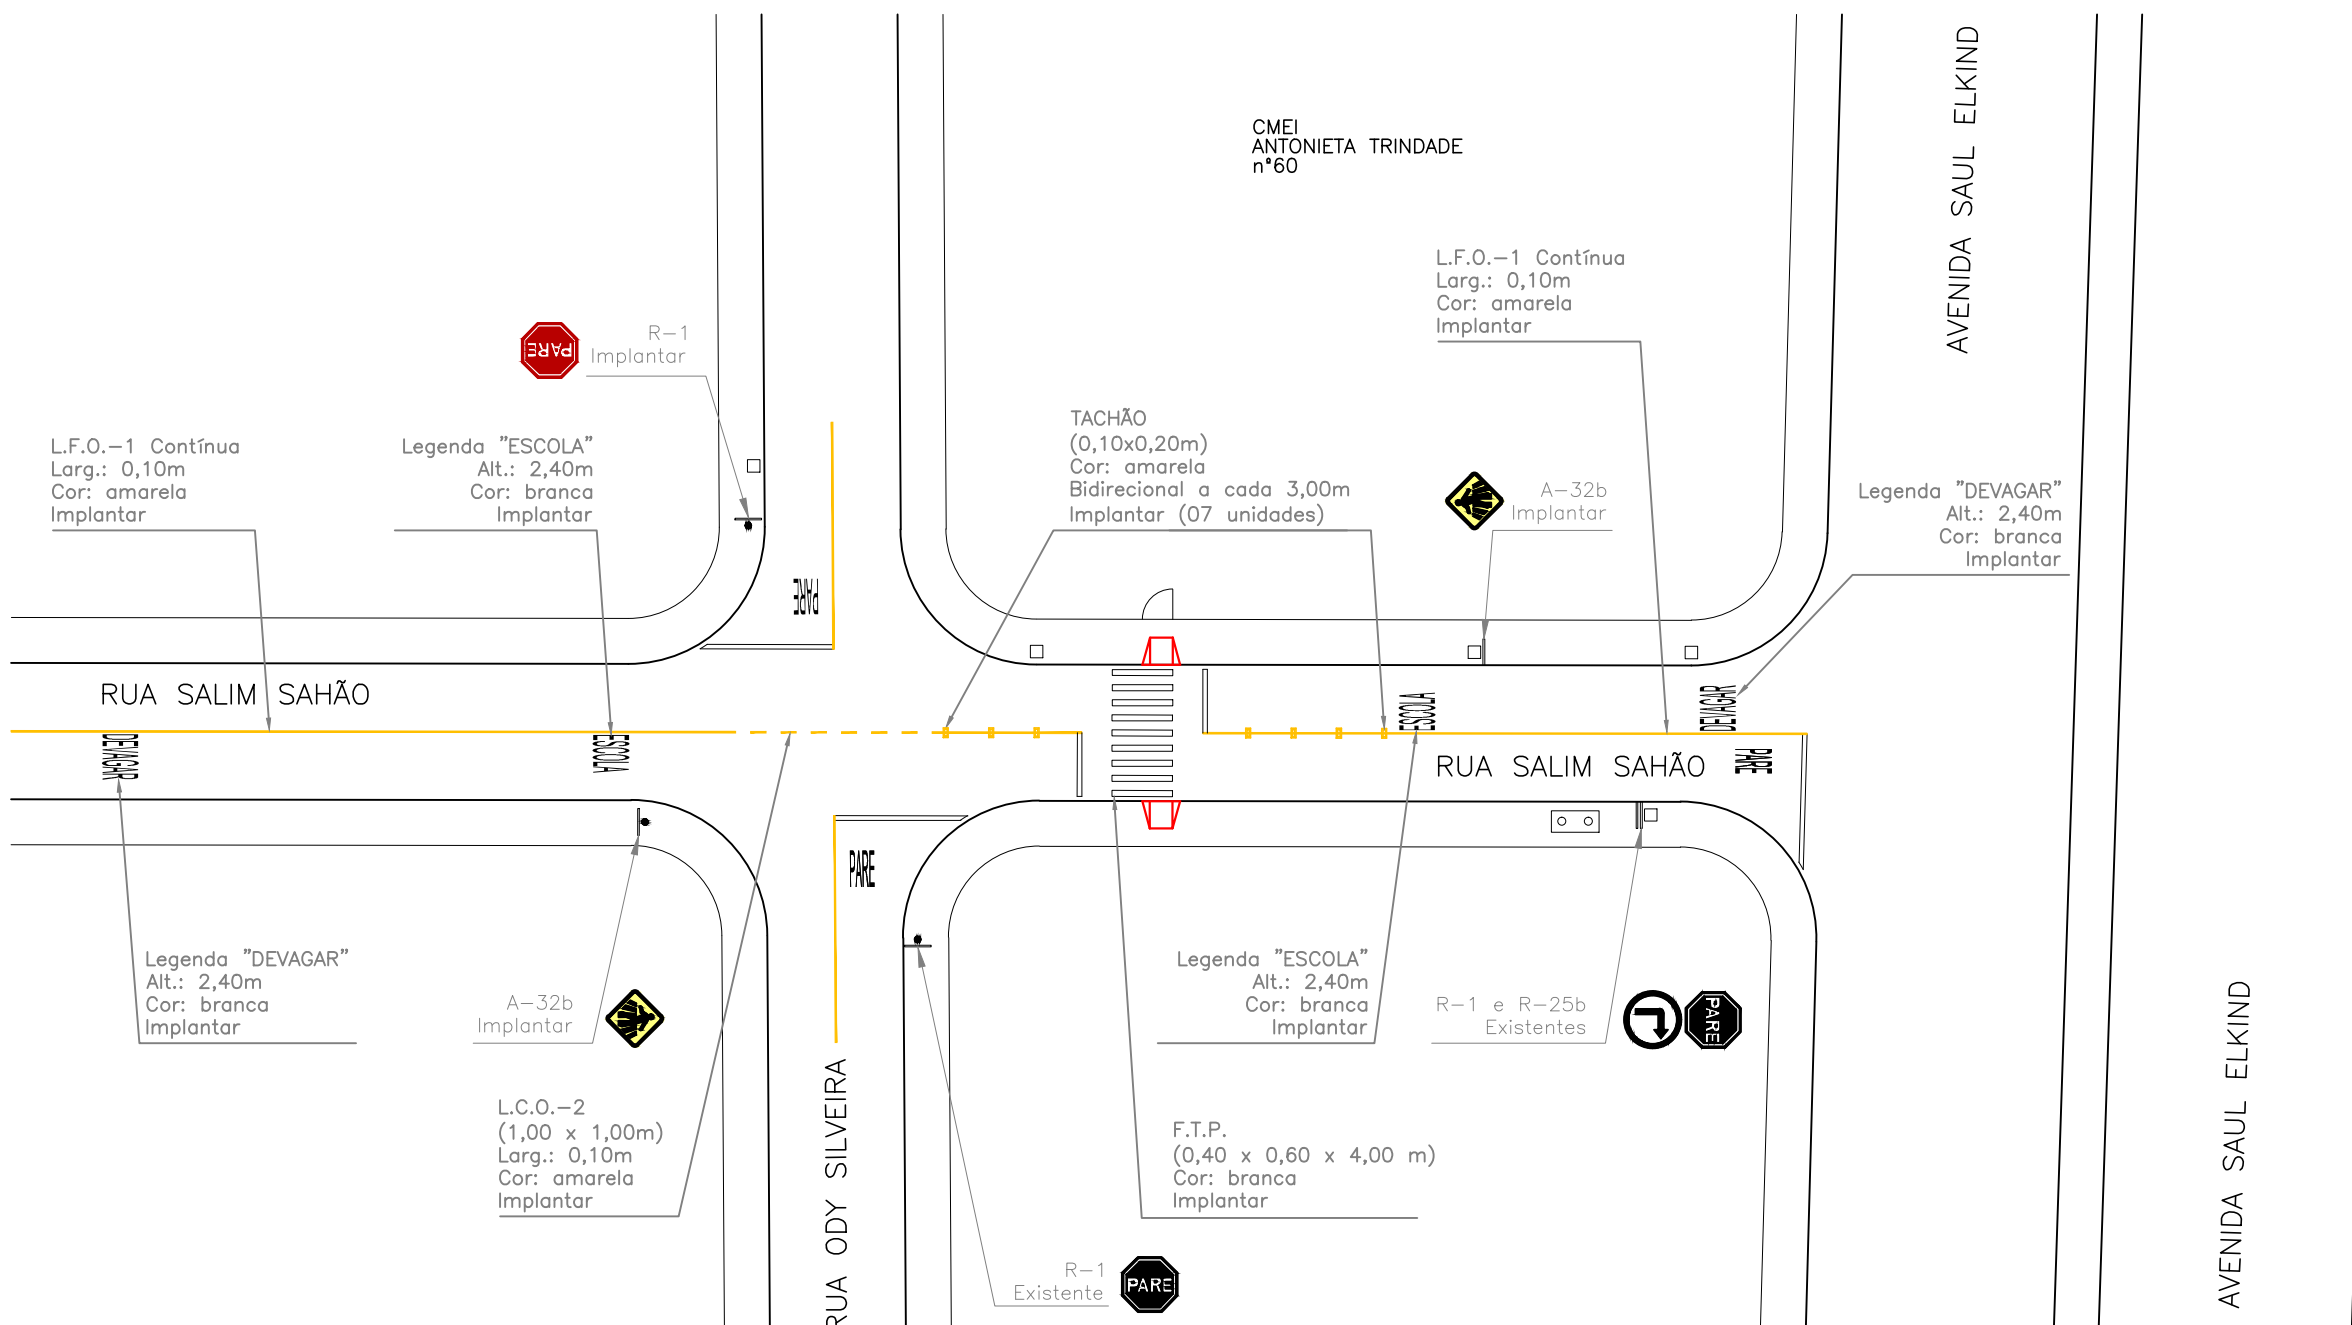

**LEGENDA:**

	Rampa cadeirante a executar
	Poste de concreto existente
	Abrigo de ônibus existente

<b>INSTITUTO DE PESQUISA E PLANEJAMENTO URBANO DE LONDRINA</b> Diretoria de Trânsito e Sistema Viário				
PROJETO				ZONA
IMPLANTAÇÃO DE SINALIZAÇÃO VIÁRIA				N-02
LOCAL				
RUA SALIM SAHÃO, N° 60				
RESP. PROJETO: CREA 29.002 D-Pr ENG° CIVIL CRISTIANE BIAZZONO	DESENHO JOÃO LUCAS	ESCALA 1:500	DATA MAIO/2016	PROCESSOS OF. 274/2016 - IPPUL
ÓRGÃO EXECUTOR C.M.T.U.	VISTO	ALTERAÇÕES-CORREÇÕES		PRANCHA 04/04