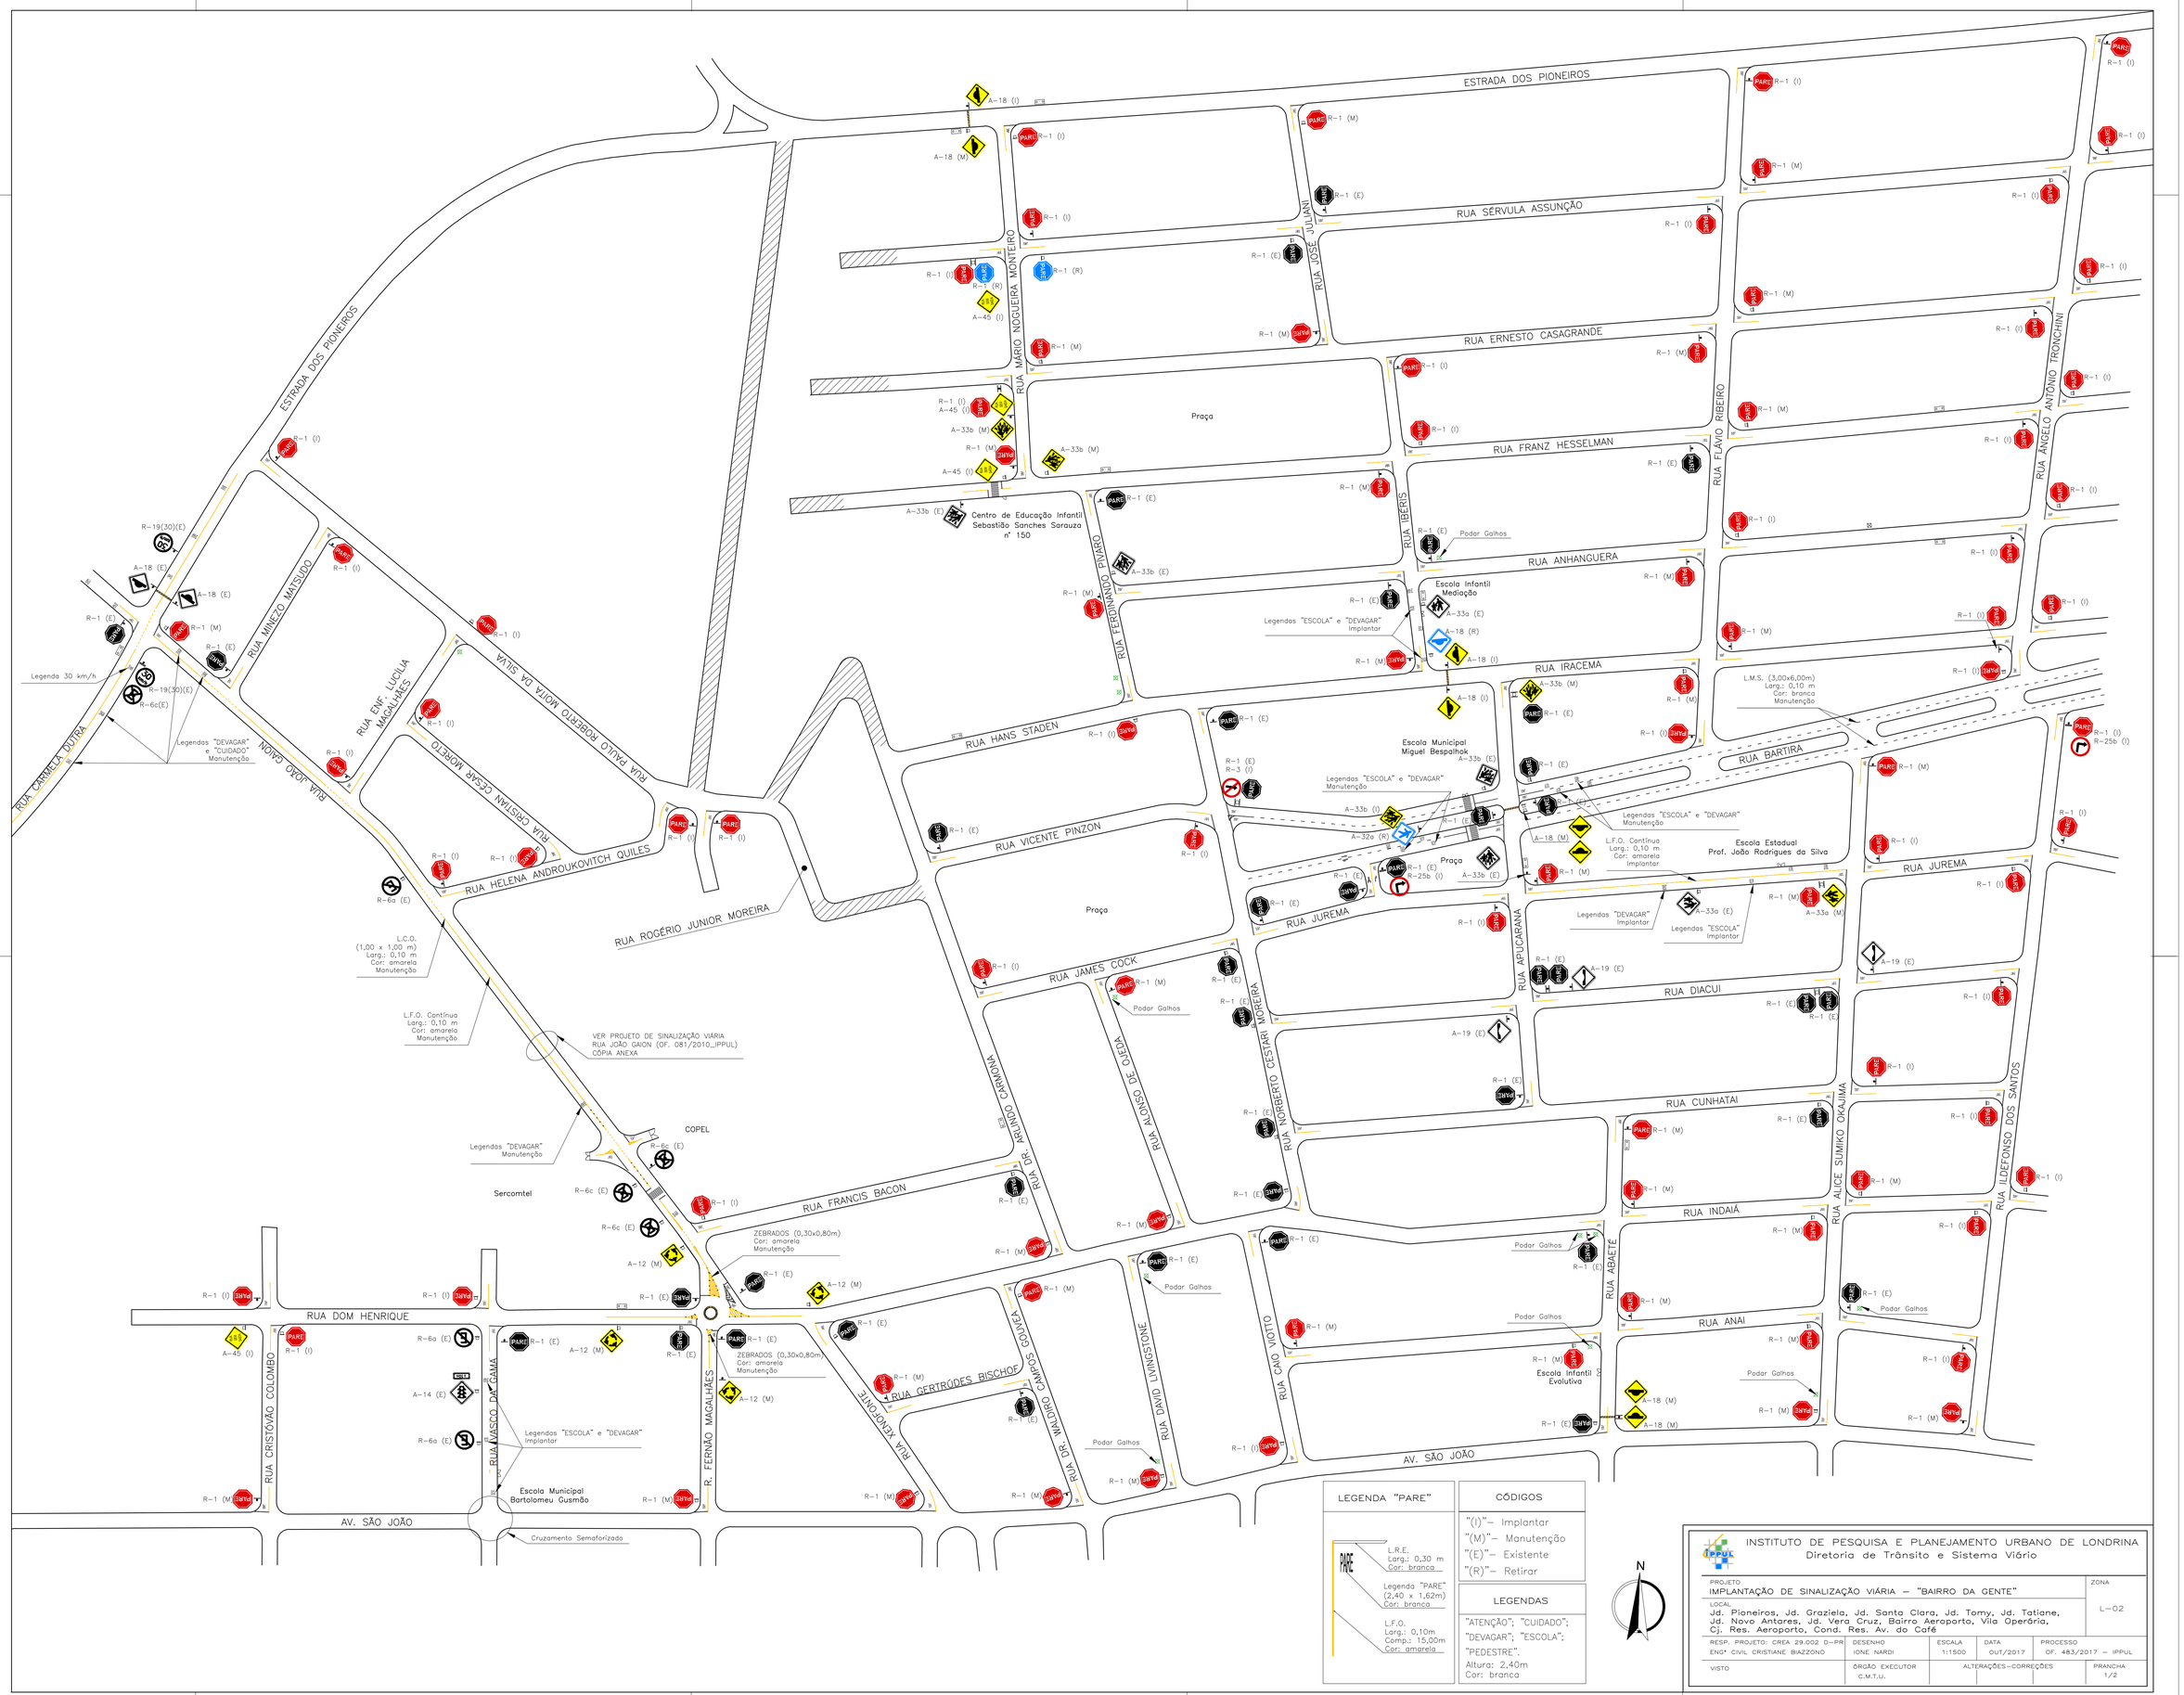

LEGENDA "PARE"

L.R.E. Larg.: 0,30 m Cor: branca

Legenda "PARE" (2,40 x 1,62m) Cor: branca

L.F.O. Larg.: 0,10m Comp.: 15,00m Cor: amarela

CÓDIGOS

"(I)"– Implantar
"(M)"– Manutenção
"(E)"– Existente
"(R)"– Retirar

LEGENDAS

"ATENÇÃO"; "CUIDADO"; "DEVAGAR"; "ESCOLA"; "PEDESTRE".
Altura: 2,40m
Cor: branca

INSTITUTO DE PESQUISA E PLANEJAMENTO URBANO DE LONDRINA
Diretoria de Trânsito e Sistema Viário

PROJETO: IMPLANTAÇÃO DE SINALIZAÇÃO VIÁRIA – "BAIRRO DA GENTE"					ZONA: L–02
LOCAL: Jd. Pioneiros, Jd. Graziela, Jd. Santa Clara, Jd. Tomy, Jd. Tatiane, Jd. Novo Antares, Jd. Vera Cruz, Bairro Aeroporto, Vila Operária, Cj. Res. Aeroporto, Cond. Res. Av. do Café					
RESP. PROJETO: CREA 29.002 D–PR ENGª CIVIL CRISTIANE BIAZZONO	DESENHO: IONE NARDI	ESCALA: 1:1500	DATA: OUT/2017	PROCESSO: OF. 483/2017 – IPPUL	
VISTO	ÓRGÃO EXECUTOR: C.M.T.U.	ALTERAÇÕES–CORREÇÕES			PRANCHA: 1/2