



DETALHE 02

— GUIA A CONSTRUIR
- - - GUIA A DEMOLIR

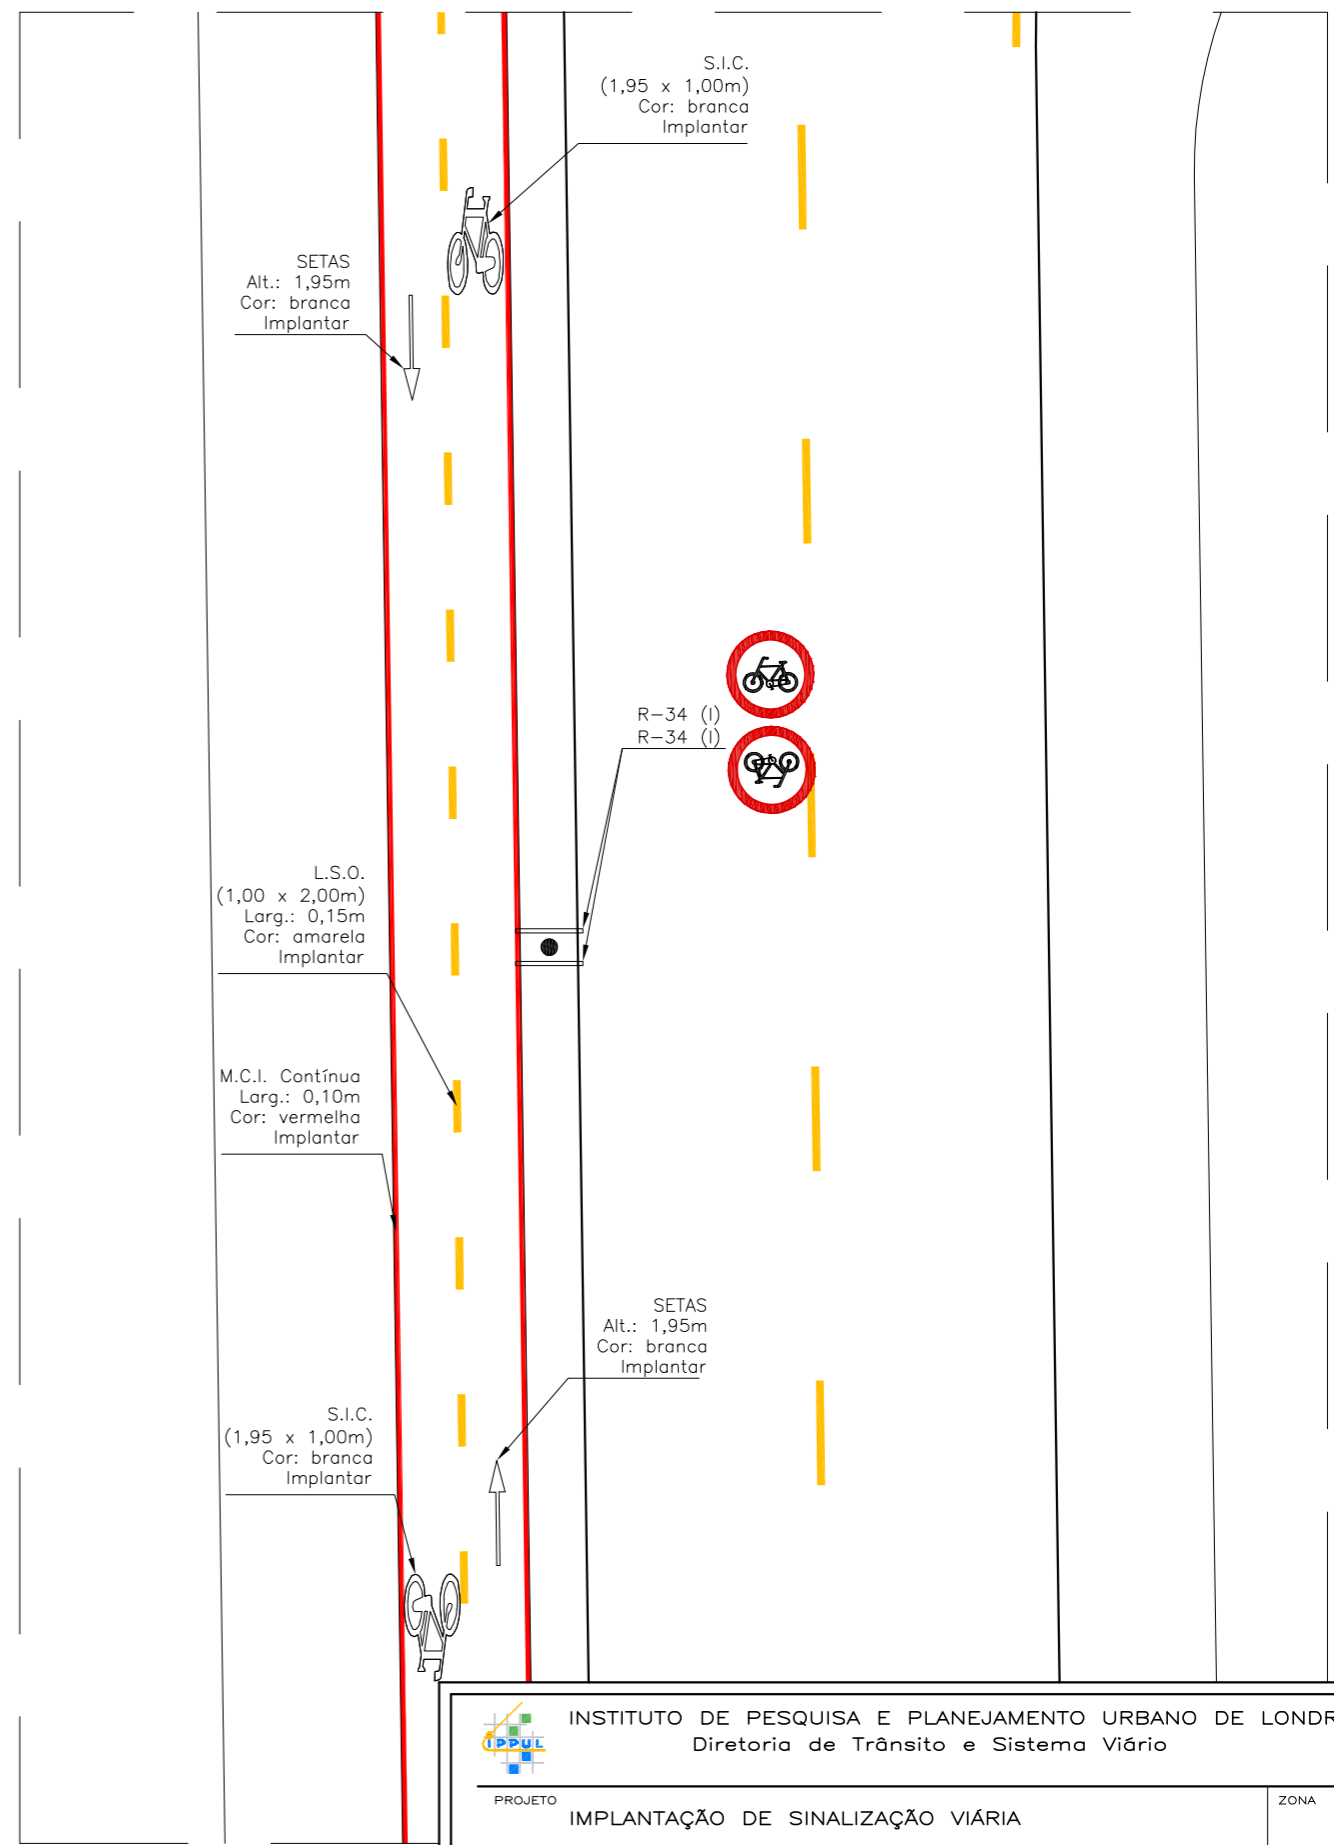

DETALHE 01

 INSTITUTO DE PESQUISA E PLANEJAMENTO URBANO DE LONDRINA Diretoria de Trânsito e Sistema Viário				
PROJETO IMPLANTAÇÃO DE SINALIZAÇÃO VIÁRIA				ZONA O-04
LOCAL MORADAS DE PORTUGAL				
RESP. PROJETO: CREA SC 66749-1 ENG* CIVIL GLAUCO TAGUCHI PERES	DESENHO JOHN DANTAS	SEM ESCALA	DATA MAI/2014	PROCESSO OF. 21067/2014 - IPPUL
ÓRGÃO EXECUTOR	VISTO	ALTERAÇÕES-CORREÇÕES	PRANCHA 02/02	