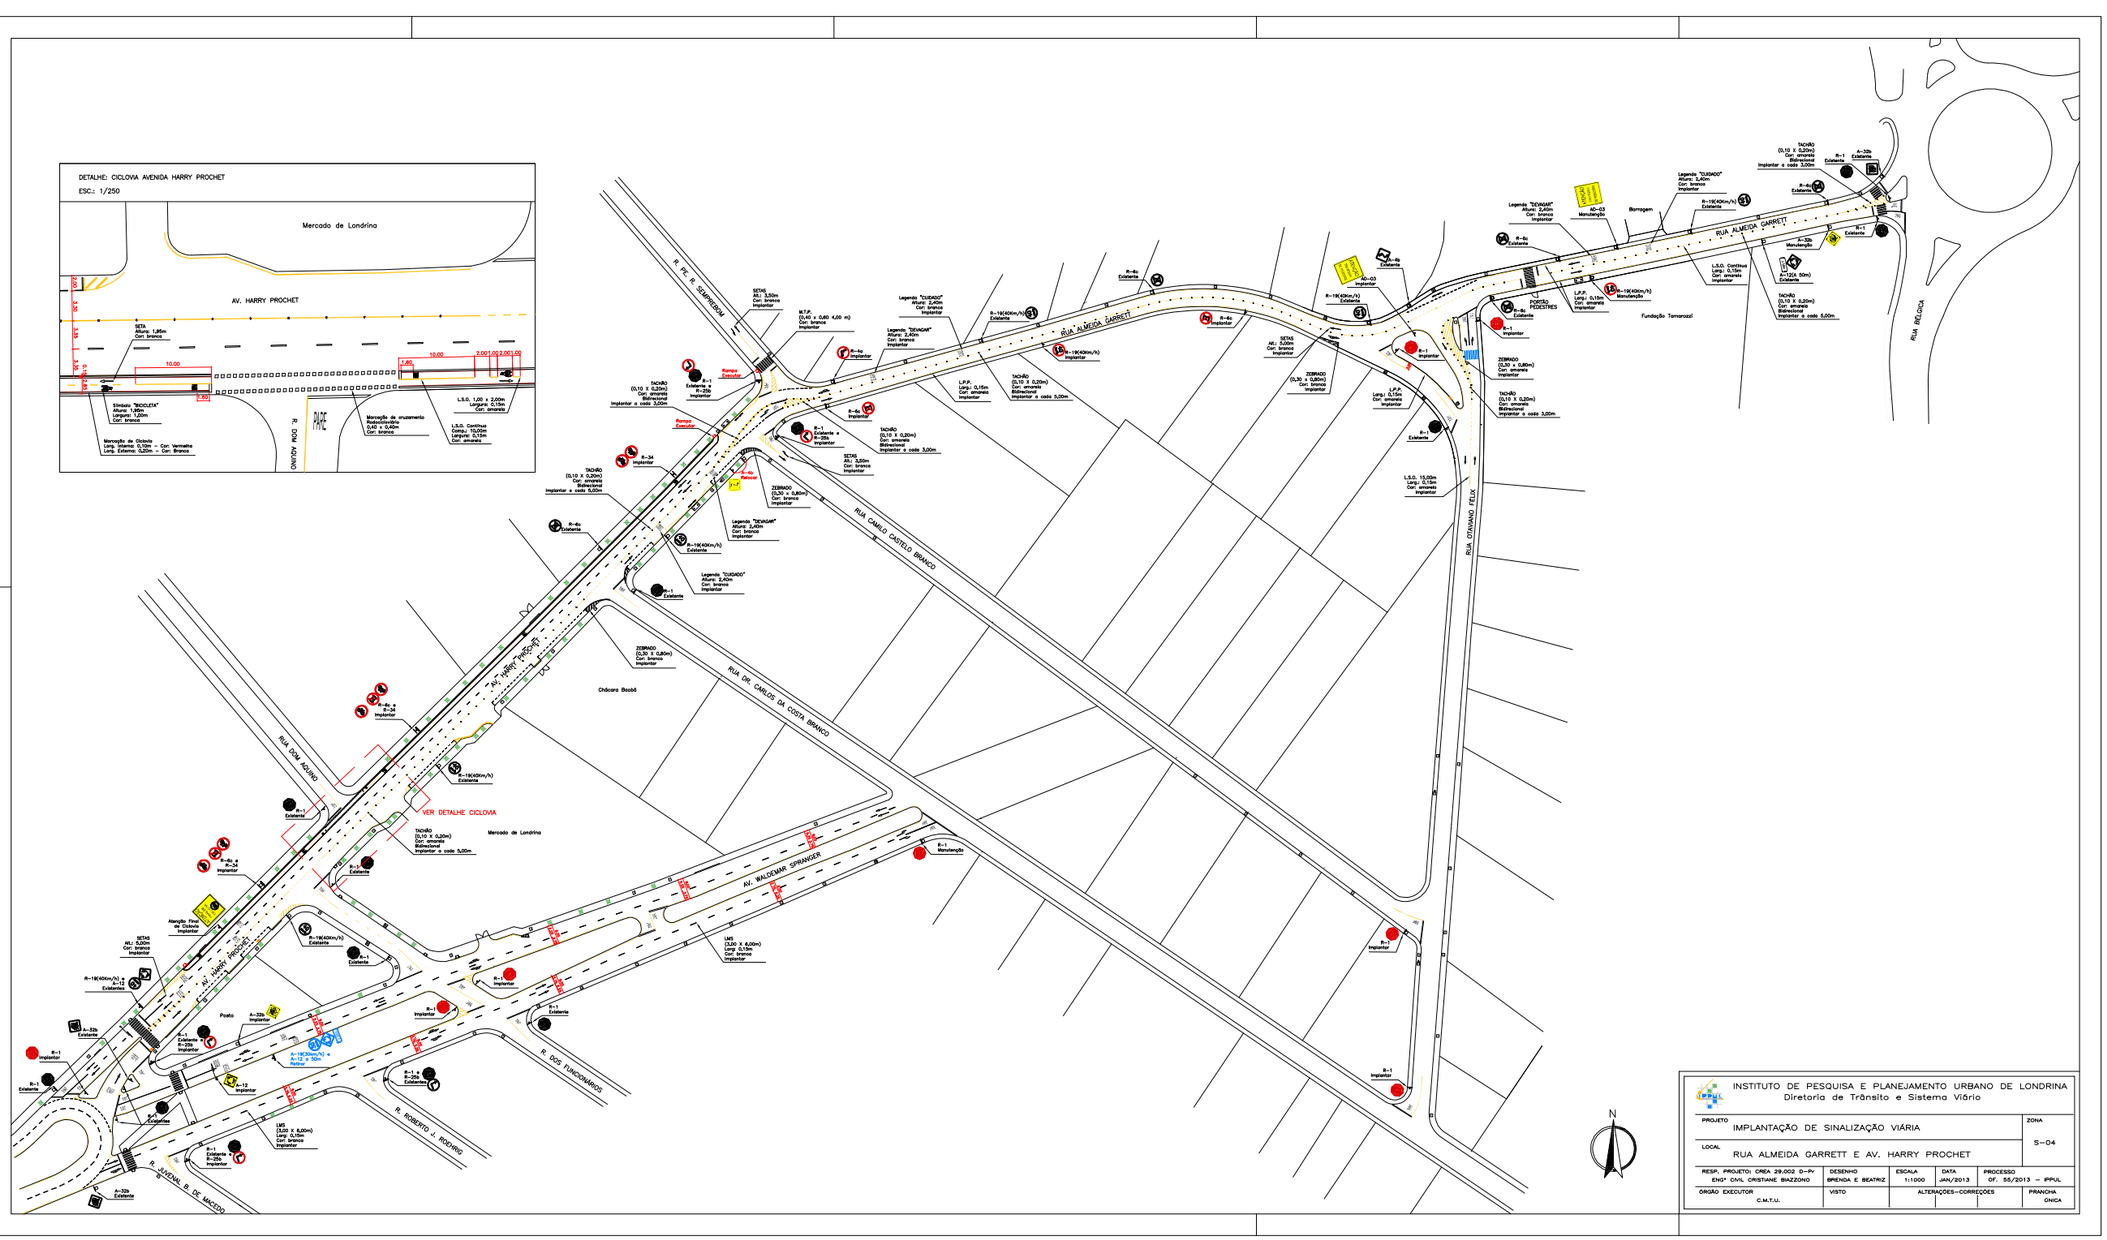

N

INSTITUTO DE PESQUISA E PLANEJAMENTO URBANO DE LONDRINA Diretoria de Trânsito e Sistema Viário			
PROJETO: IMPLANTAÇÃO DE SINALIZAÇÃO VIÁRIA			ZONA: S-04
LOCAL: RUA ALMEIDA GARRETT E AV. HARRY PROCHET			
RESP. PROJETO: CREA 29.002 D-Pr ENGª CIVIL CRISTIANE BIAZZONO	DESENHO BRENDA E BEATRIZ	ESCALA 1:1000	DATA JAN/2013	PROCESSO OF. 55/2013 – IPPUL
ÓRGÃO EXECUTOR C.M.T.U.	VISTO	ALTERAÇÕES-CORREÇÕES		PRANCHA ÚNICA