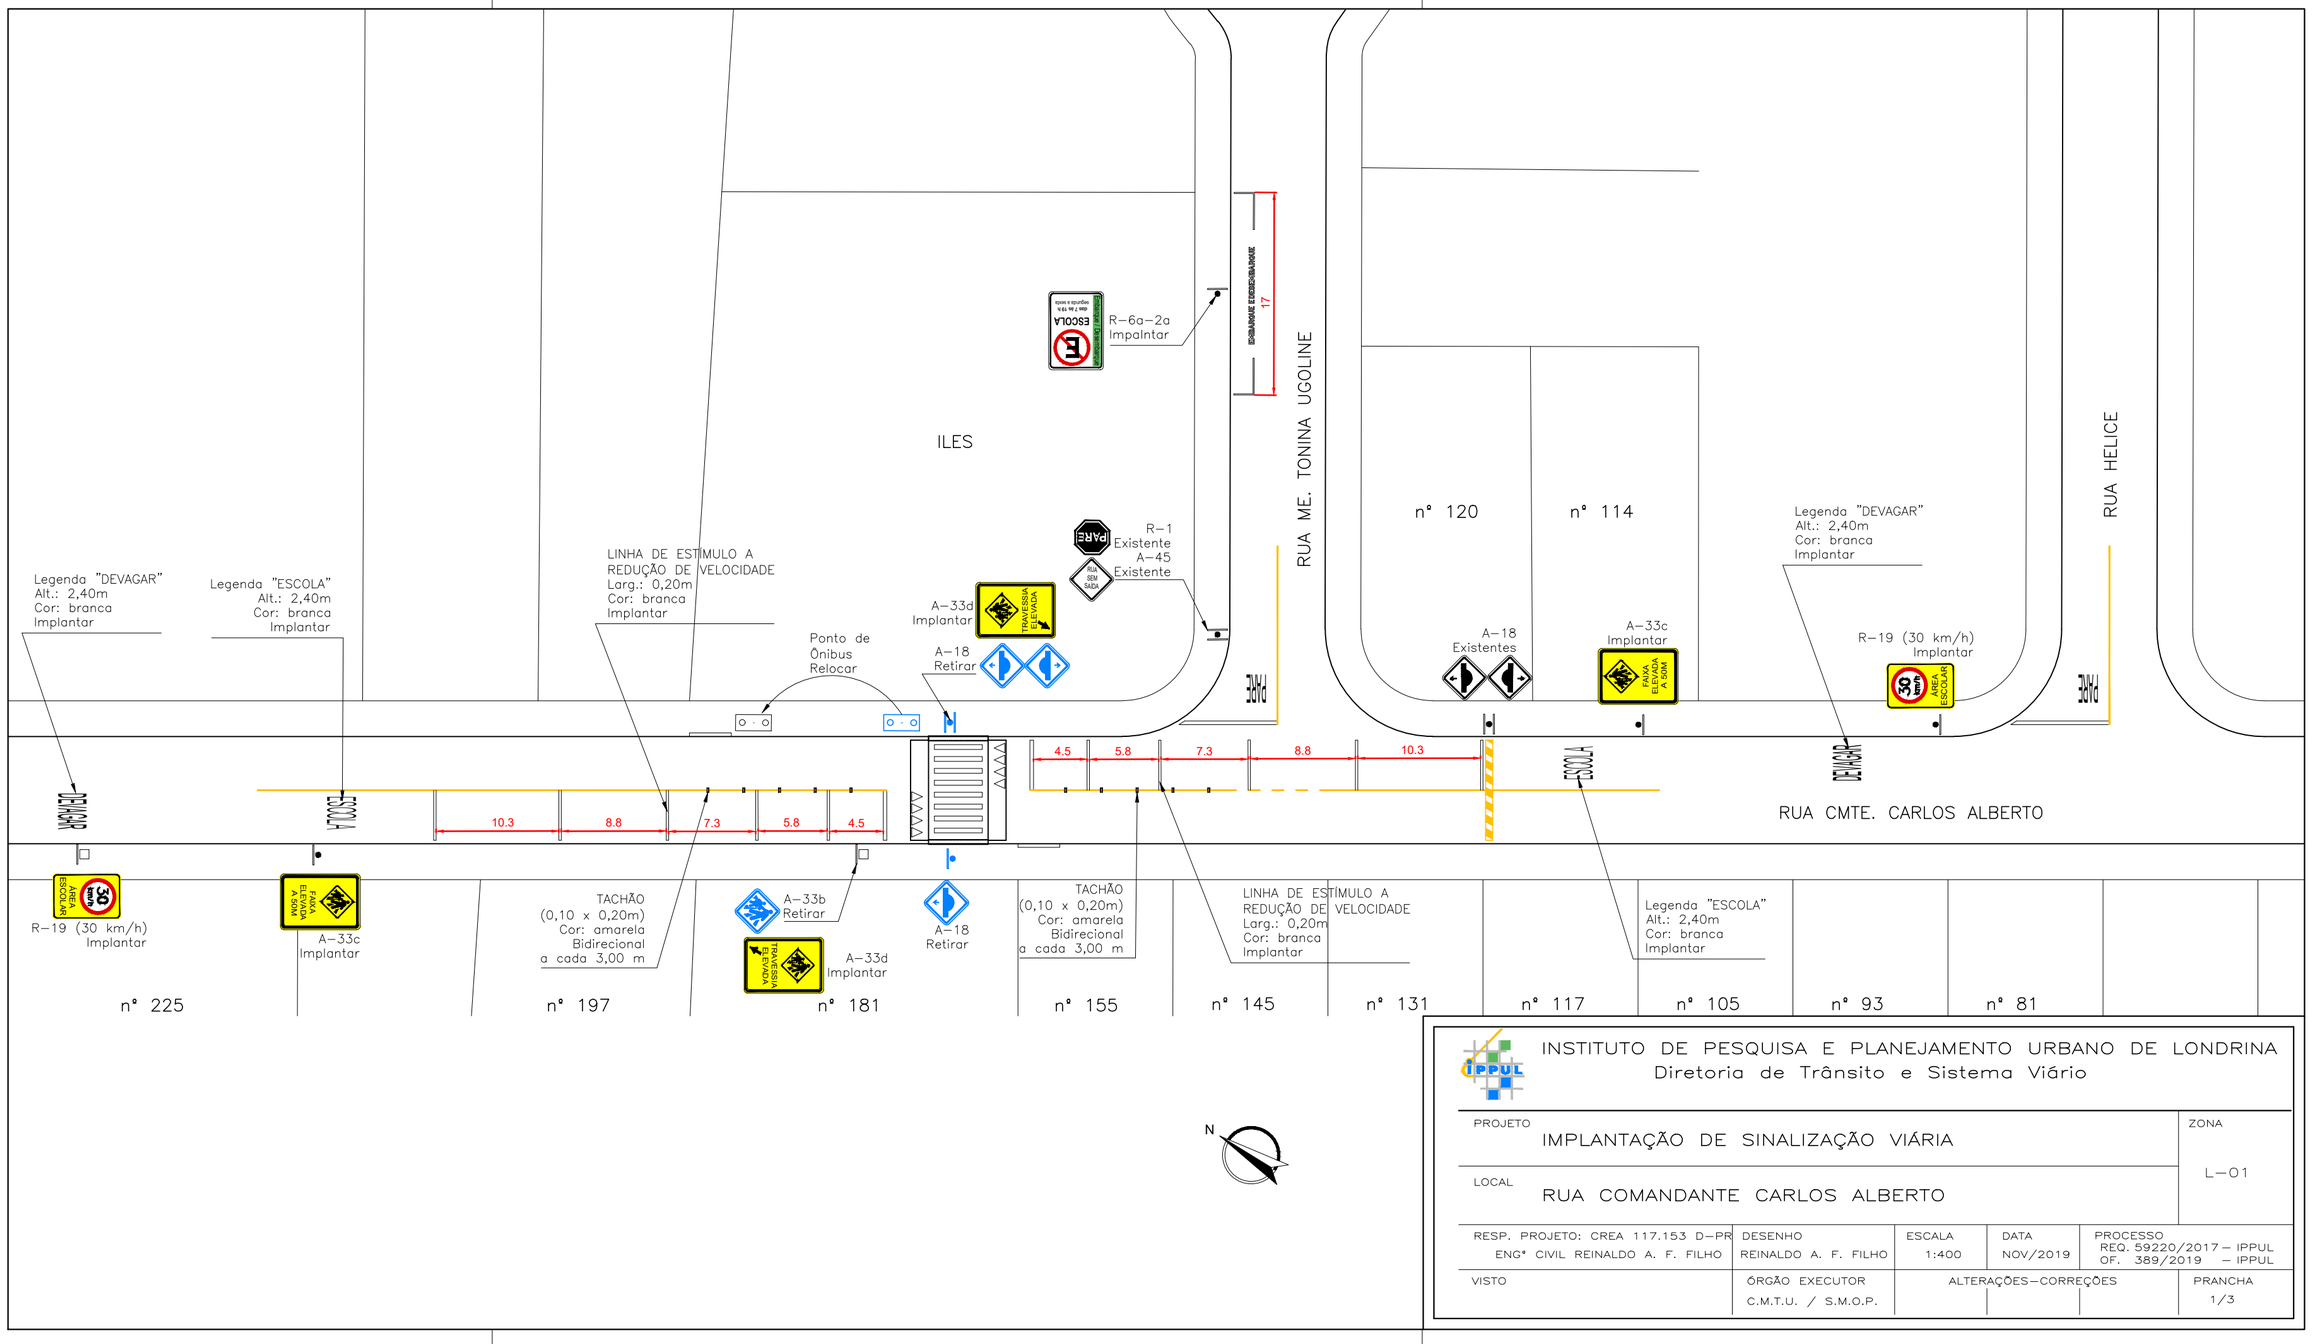

INSTITUTO DE PESQUISA E PLANEJAMENTO URBANO DE LONDRINA
Diretoria de Trânsito e Sistema Viário

PROJETO: IMPLANTAÇÃO DE SINALIZAÇÃO VIÁRIA					ZONA: L–01
LOCAL: RUA COMANDANTE CARLOS ALBERTO					
RESP. PROJETO: CREA 117.153 D–PR ENG° CIVIL REINALDO A. F. FILHO	DESENHO REINALDO A. F. FILHO	ESCALA 1:400	DATA NOV/2019	PROCESSO REQ. 59220/2017 – IPPUL OF. 389/2019 – IPPUL	
VISTO	ÓRGÃO EXECUTOR C.M.T.U. / S.M.O.P.	ALTERAÇÕES–CORREÇÕES			PRANCHA 1/3