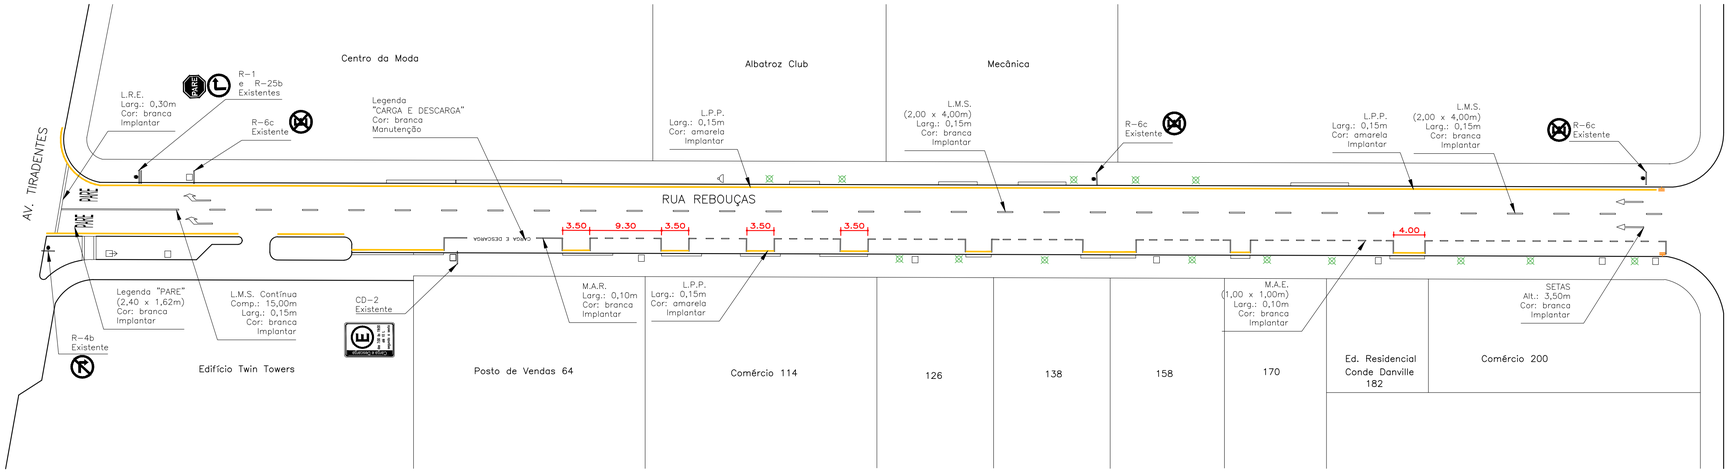

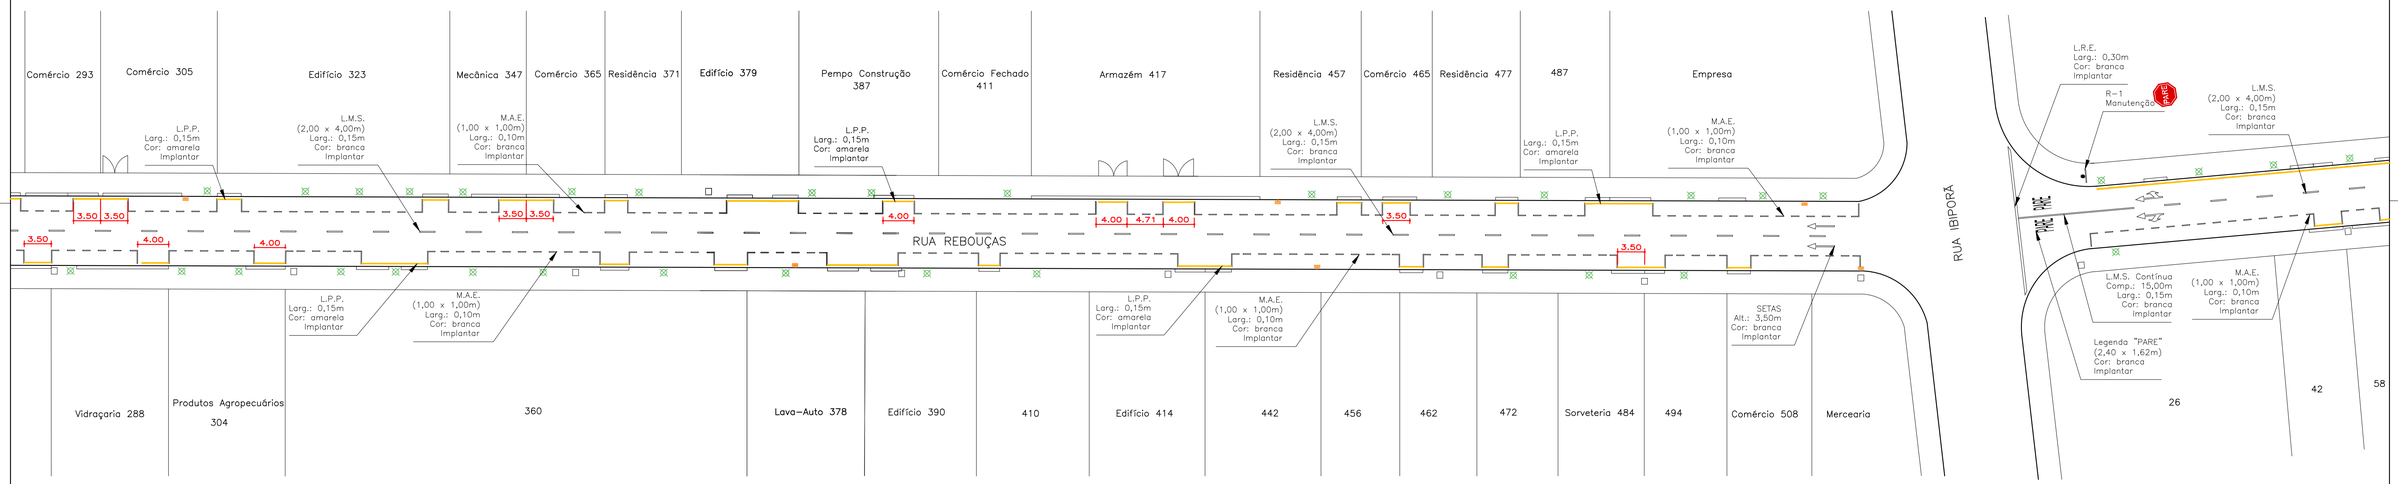

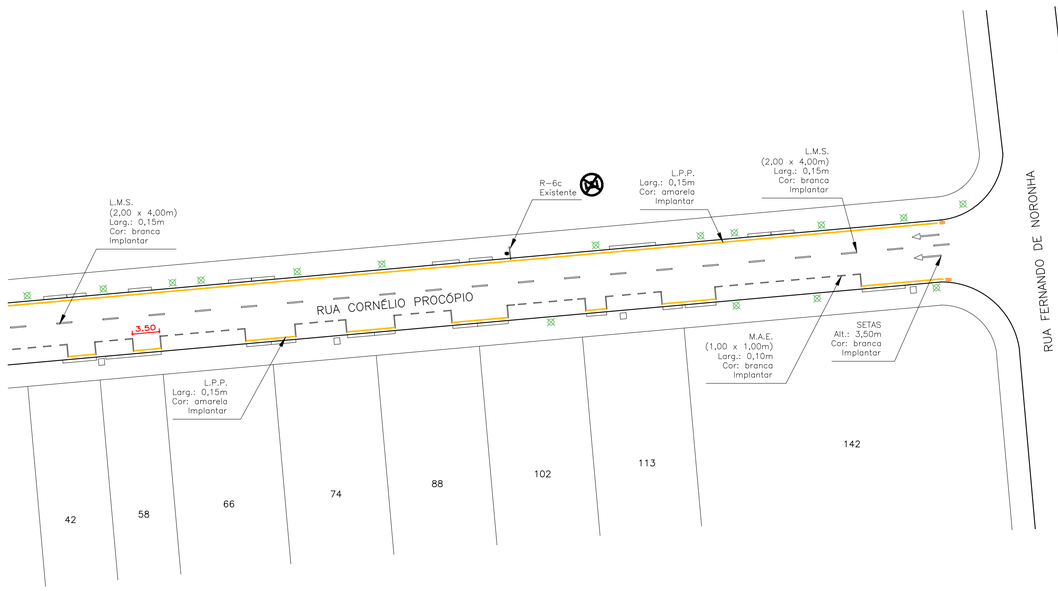

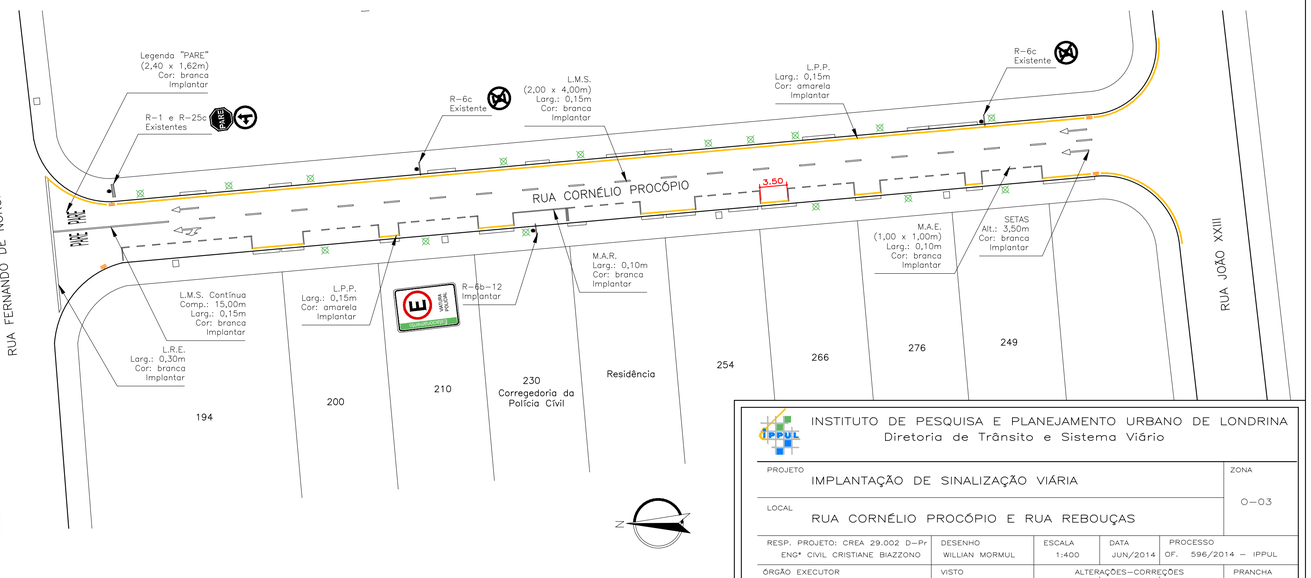

INSTITUTO DE PESQUISA E PLANEJAMENTO URBANO DE LONDRINA
Diretoria de Trânsito e Sistema Viário

PROJETO: IMPLANTAÇÃO DE SINALIZAÇÃO VIÁRIA				ZONA: O-03
LOCAL: RUA CORNÉLIO PROCÓPIO E RUA REBOUÇAS				
RESP. PROJETO: CREA 29.002 D-Pr ENGª CIVIL CRISTIANE BIAZZONO	DESENHO: WILLIAN MORMUL	ESCALA: 1:400	DATA: JUN/2014	PROCESSO: OF. 596/2014 – IPPUL
ÓRGÃO EXECUTOR: C.M.T.U.	VISTO	ALTERAÇÕES-CORREÇÕES		PRANCHA: ÚNICA