



AVENIDA JUSCELINO KUBITSCHEK

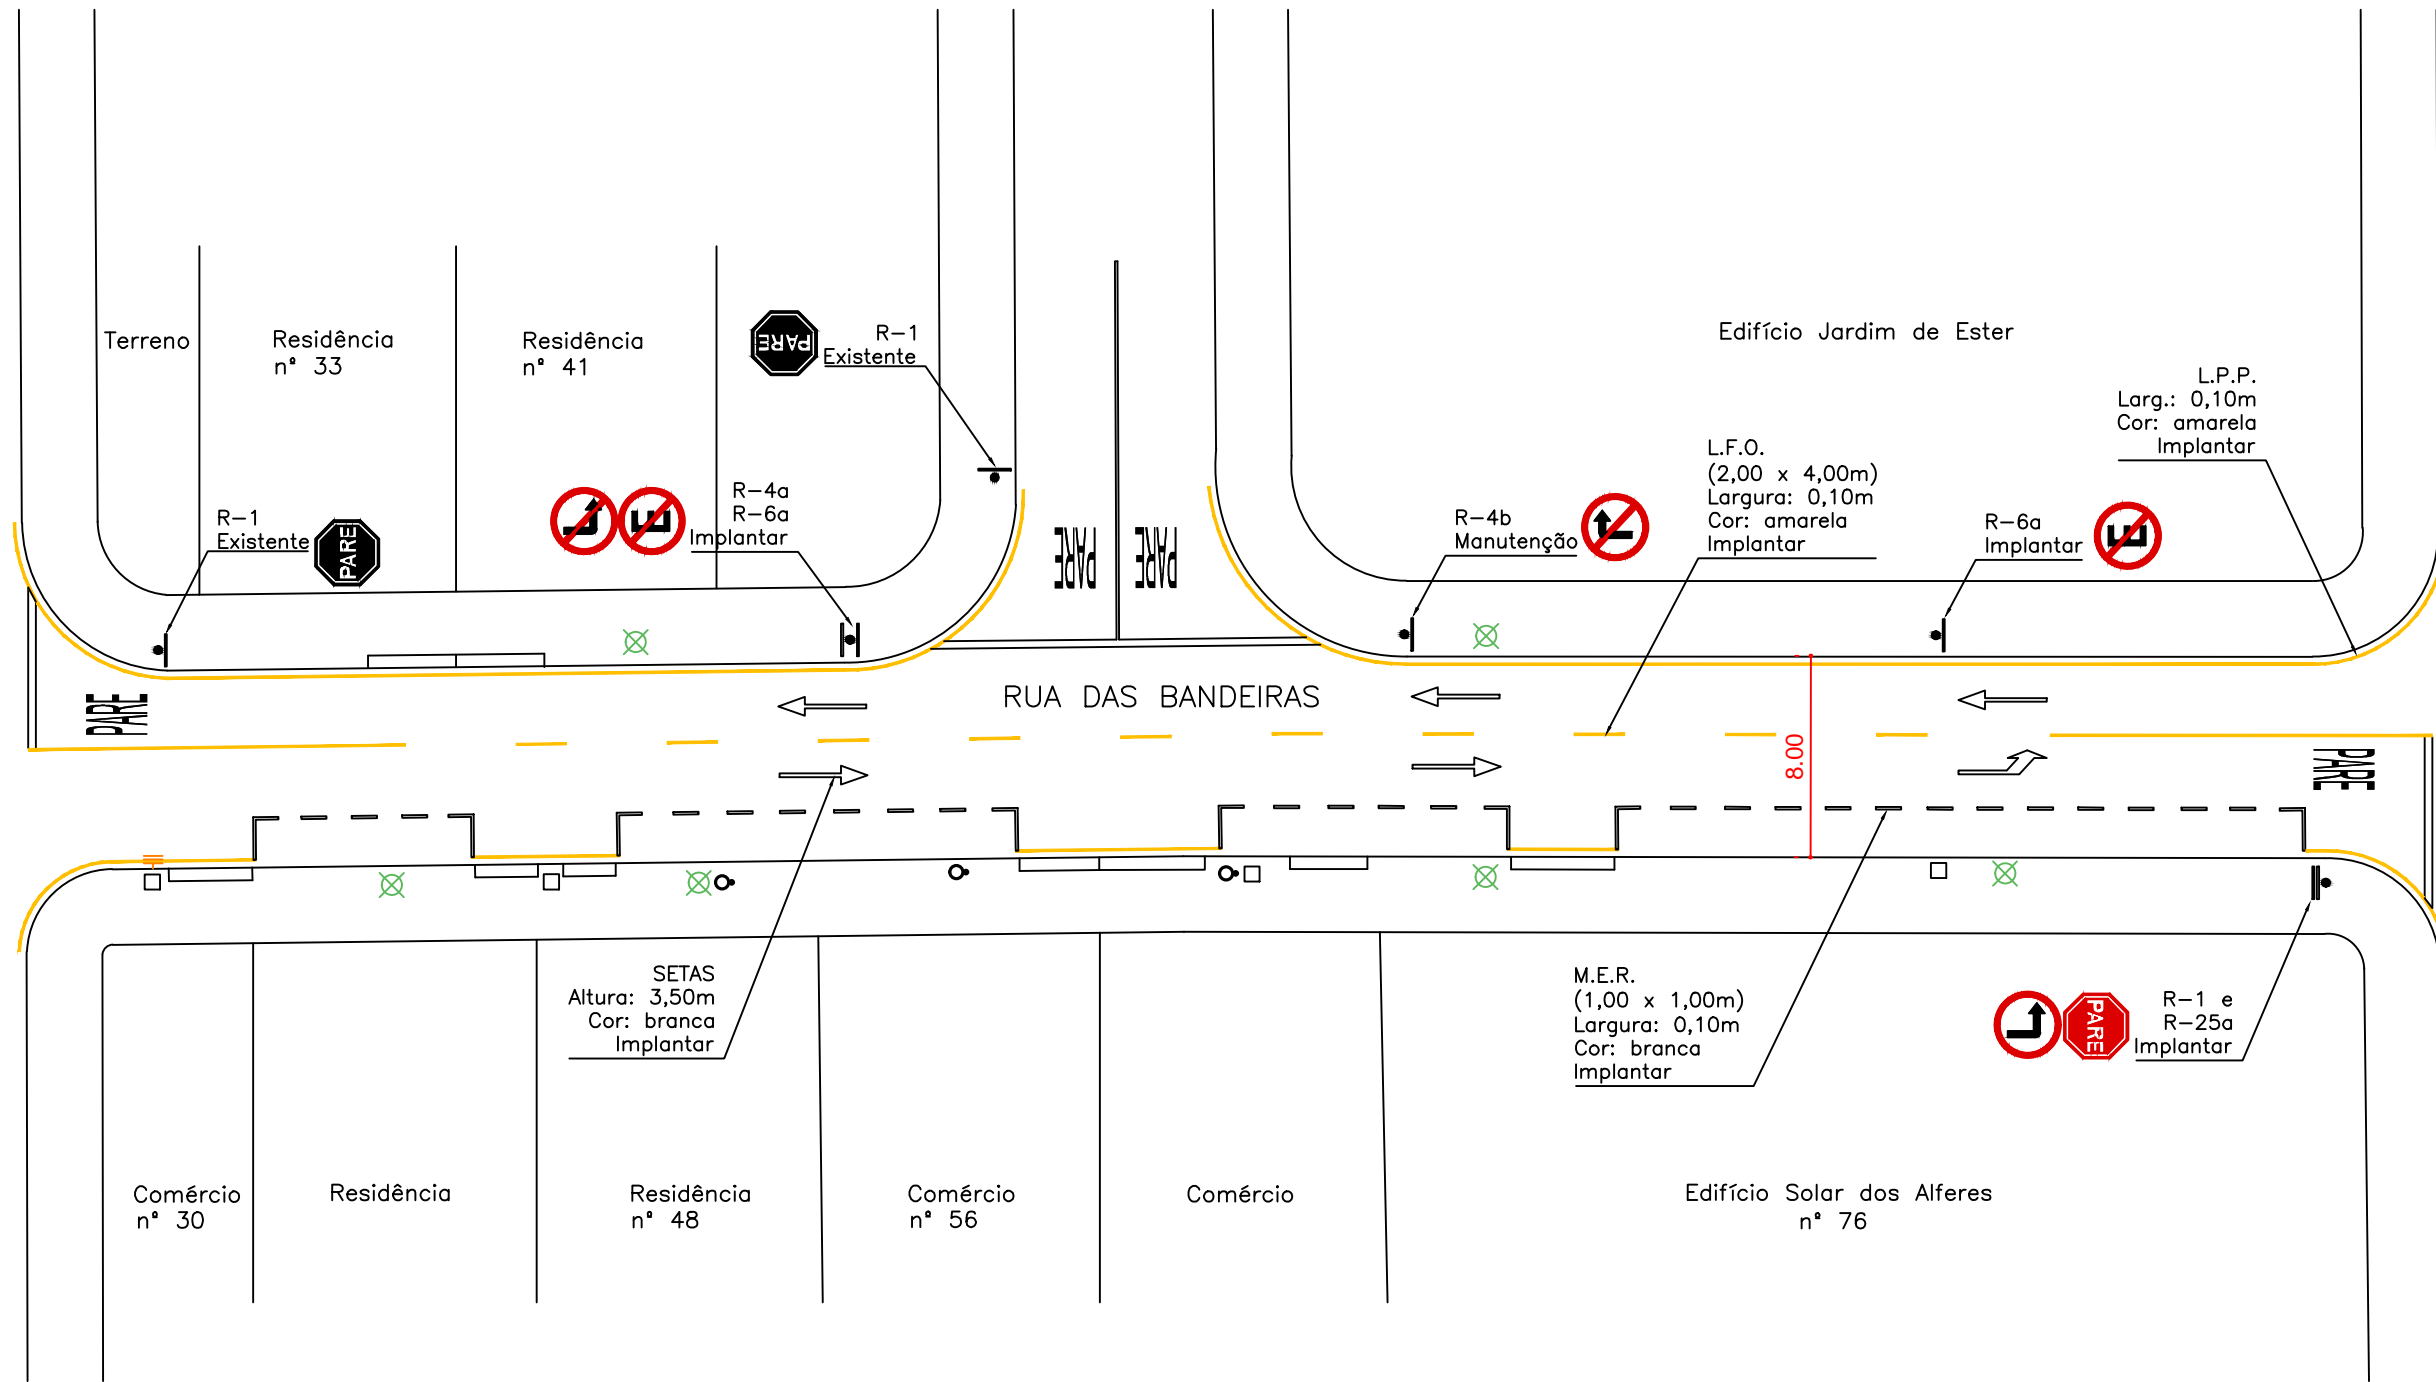

RUA RAPOSO TAVARES

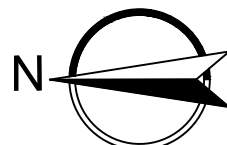


LEGENDA "PARE"

L.R.E.
Largura: 0,30m
Cor: branca

Legenda "PARE"
(2,40 x 1,62m)
Cor: branca

L.F.O.
Largura: 0,10m
Comp.: 15,00m
Cor: amarela

 INSTITUTO DE PESQUISA E PLANEJAMENTO URBANO DE LONDRINA Diretoria de Trânsito e Sistema Viário				
PROJETO IMPLANTAÇÃO DE SINALIZAÇÃO VIÁRIA				ZONA C-02
LOCAL RUA BANDEIRAS				
RESP. PROJETO: CREA 29.002 D-PR ENG° CIVIL CRISTIANE BIAZZONO	DESENHO KECILLIN ALVES	ESCALA 1:300	DATA FEV/2021	PROCESSO SEI 62.000.443/2021-17
ÓRGÃO EXECUTOR C.M.T.U.	VISTO	ALTERAÇÕES-CORREÇÕES		PRANCHA ÚNICA