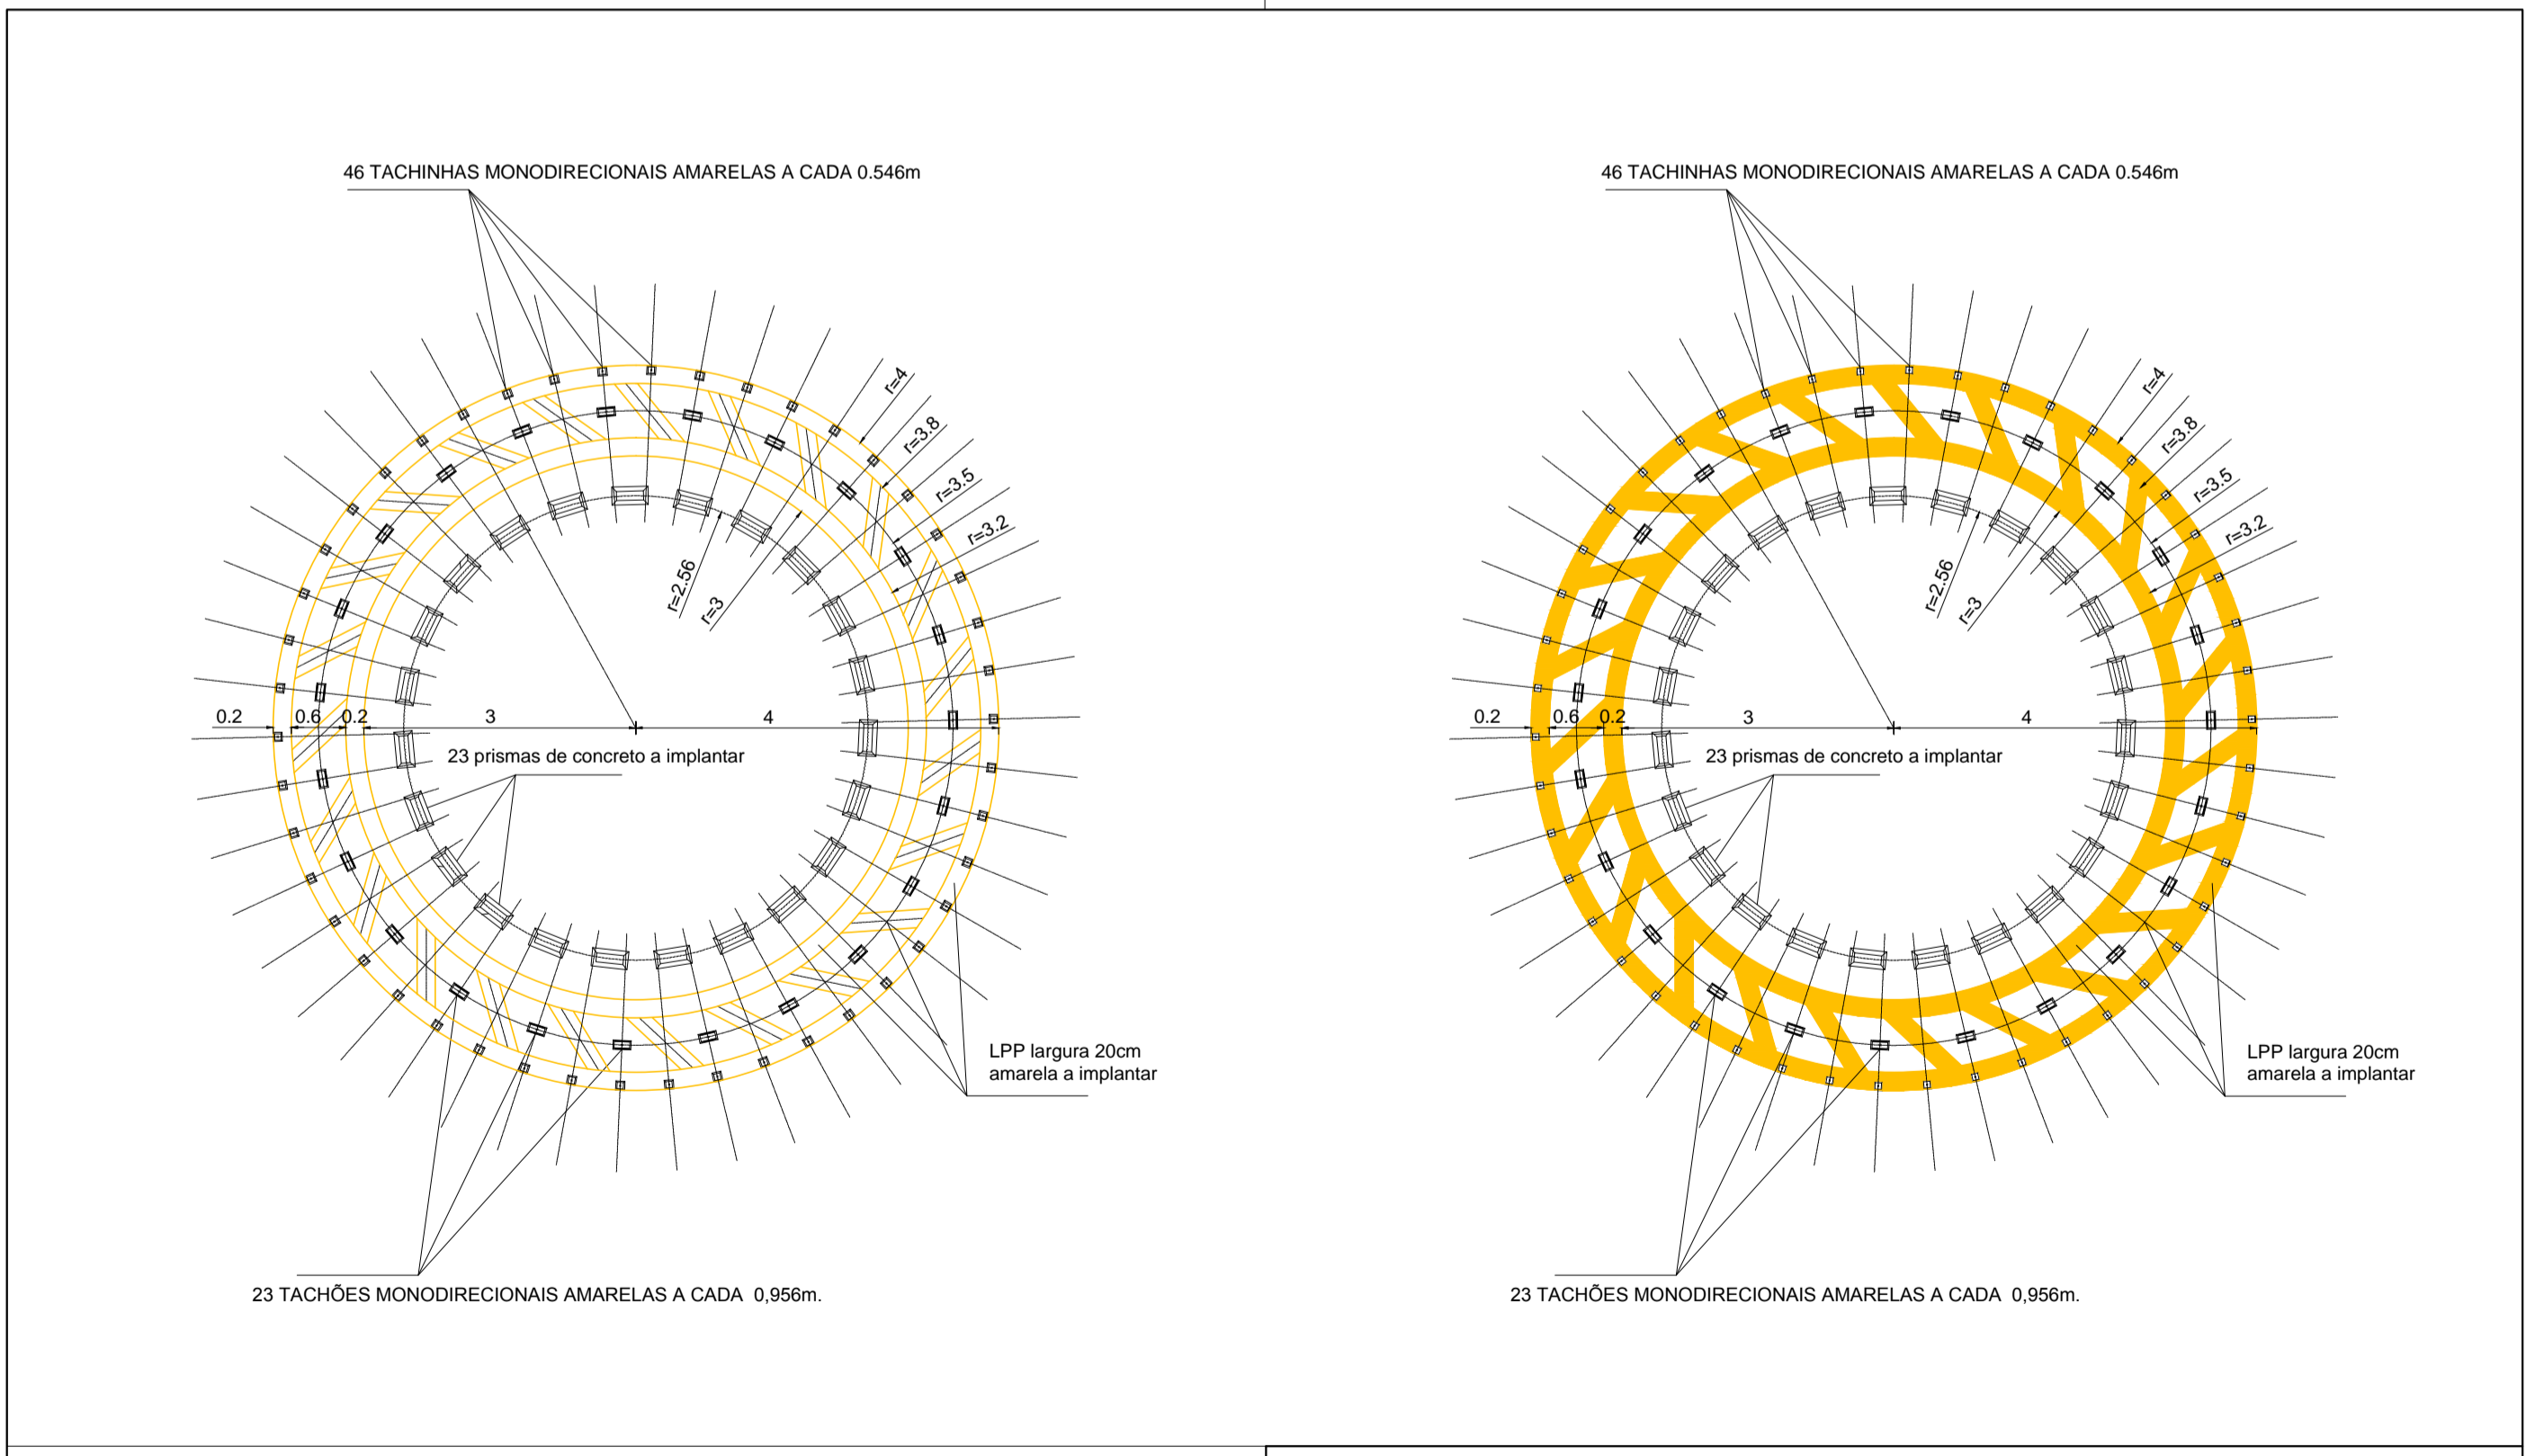

 <b>INSTITUTO DE PESQUISA E PLANEJAMENTO URBANO DE LONDRINA</b> Diretoria de Trânsito e Sistema Viário				
PROJETO <b>IMPLANTAÇÃO DE SINALIZAÇÃO VIÁRIA</b>				ZONA O-03
LOCAL <b>RUA DEP. NILSON RIBAS x RUA MANOEL J. GREGÓRIO</b>				
RESP. PROJETO: CREA 117.153 D-PR ENG* CIVIL REINALDO A. F. FILHO	DESENHO REINALDO A. F. FILHO	ESCALA 1:400	DATA MAI/2018	PROCESSO OF. 173/2018 - IPPUL
VISTO	EXECUTOR C.M.T.U.	ALTERAÇÕES-CORREÇÕES		PRANCHA 1/2



 <b>INSTITUTO DE PESQUISA E PLANEJAMENTO URBANO DE LONDRINA</b> Diretoria de Trânsito e Sistema Viário				
PROJETO <b>IMPLANTAÇÃO DE SINALIZAÇÃO VIÁRIA</b>				ZONA O-03
LOCAL <b>RUA DEP. NILSON RIBAS x RUA MANOEL J. GREGÓRIO</b>				
RESP. PROJETO: CREA 117.153 D-PR ENG* CIVIL REINALDO A. F. FILHO	DESENHO REINALDO A. F. FILHO	ESCALA 1:75	DATA MAI/2018	PROCESSO OF. 173/2018 - IPPUL
VISTO	EXECUTOR C.M.T.U.	ALTERAÇÕES-CORREÇÕES		PRANCHA 2/2