


CÓDIGO DAS PLACAS

"(I)" – Implantar
 "(M)" – Manutenção
 "(E)" – Existente
 "(R)" – Retirar

LEGENDA "PARE"

L.R.E. Larg.: 0,30 m Cor: branca
 Legenda "PARE" (2,40 x 1,62m) Cor: branca
 L.F.O. Larg.: 0,10m Comp.: 15,00m Cor: amarela

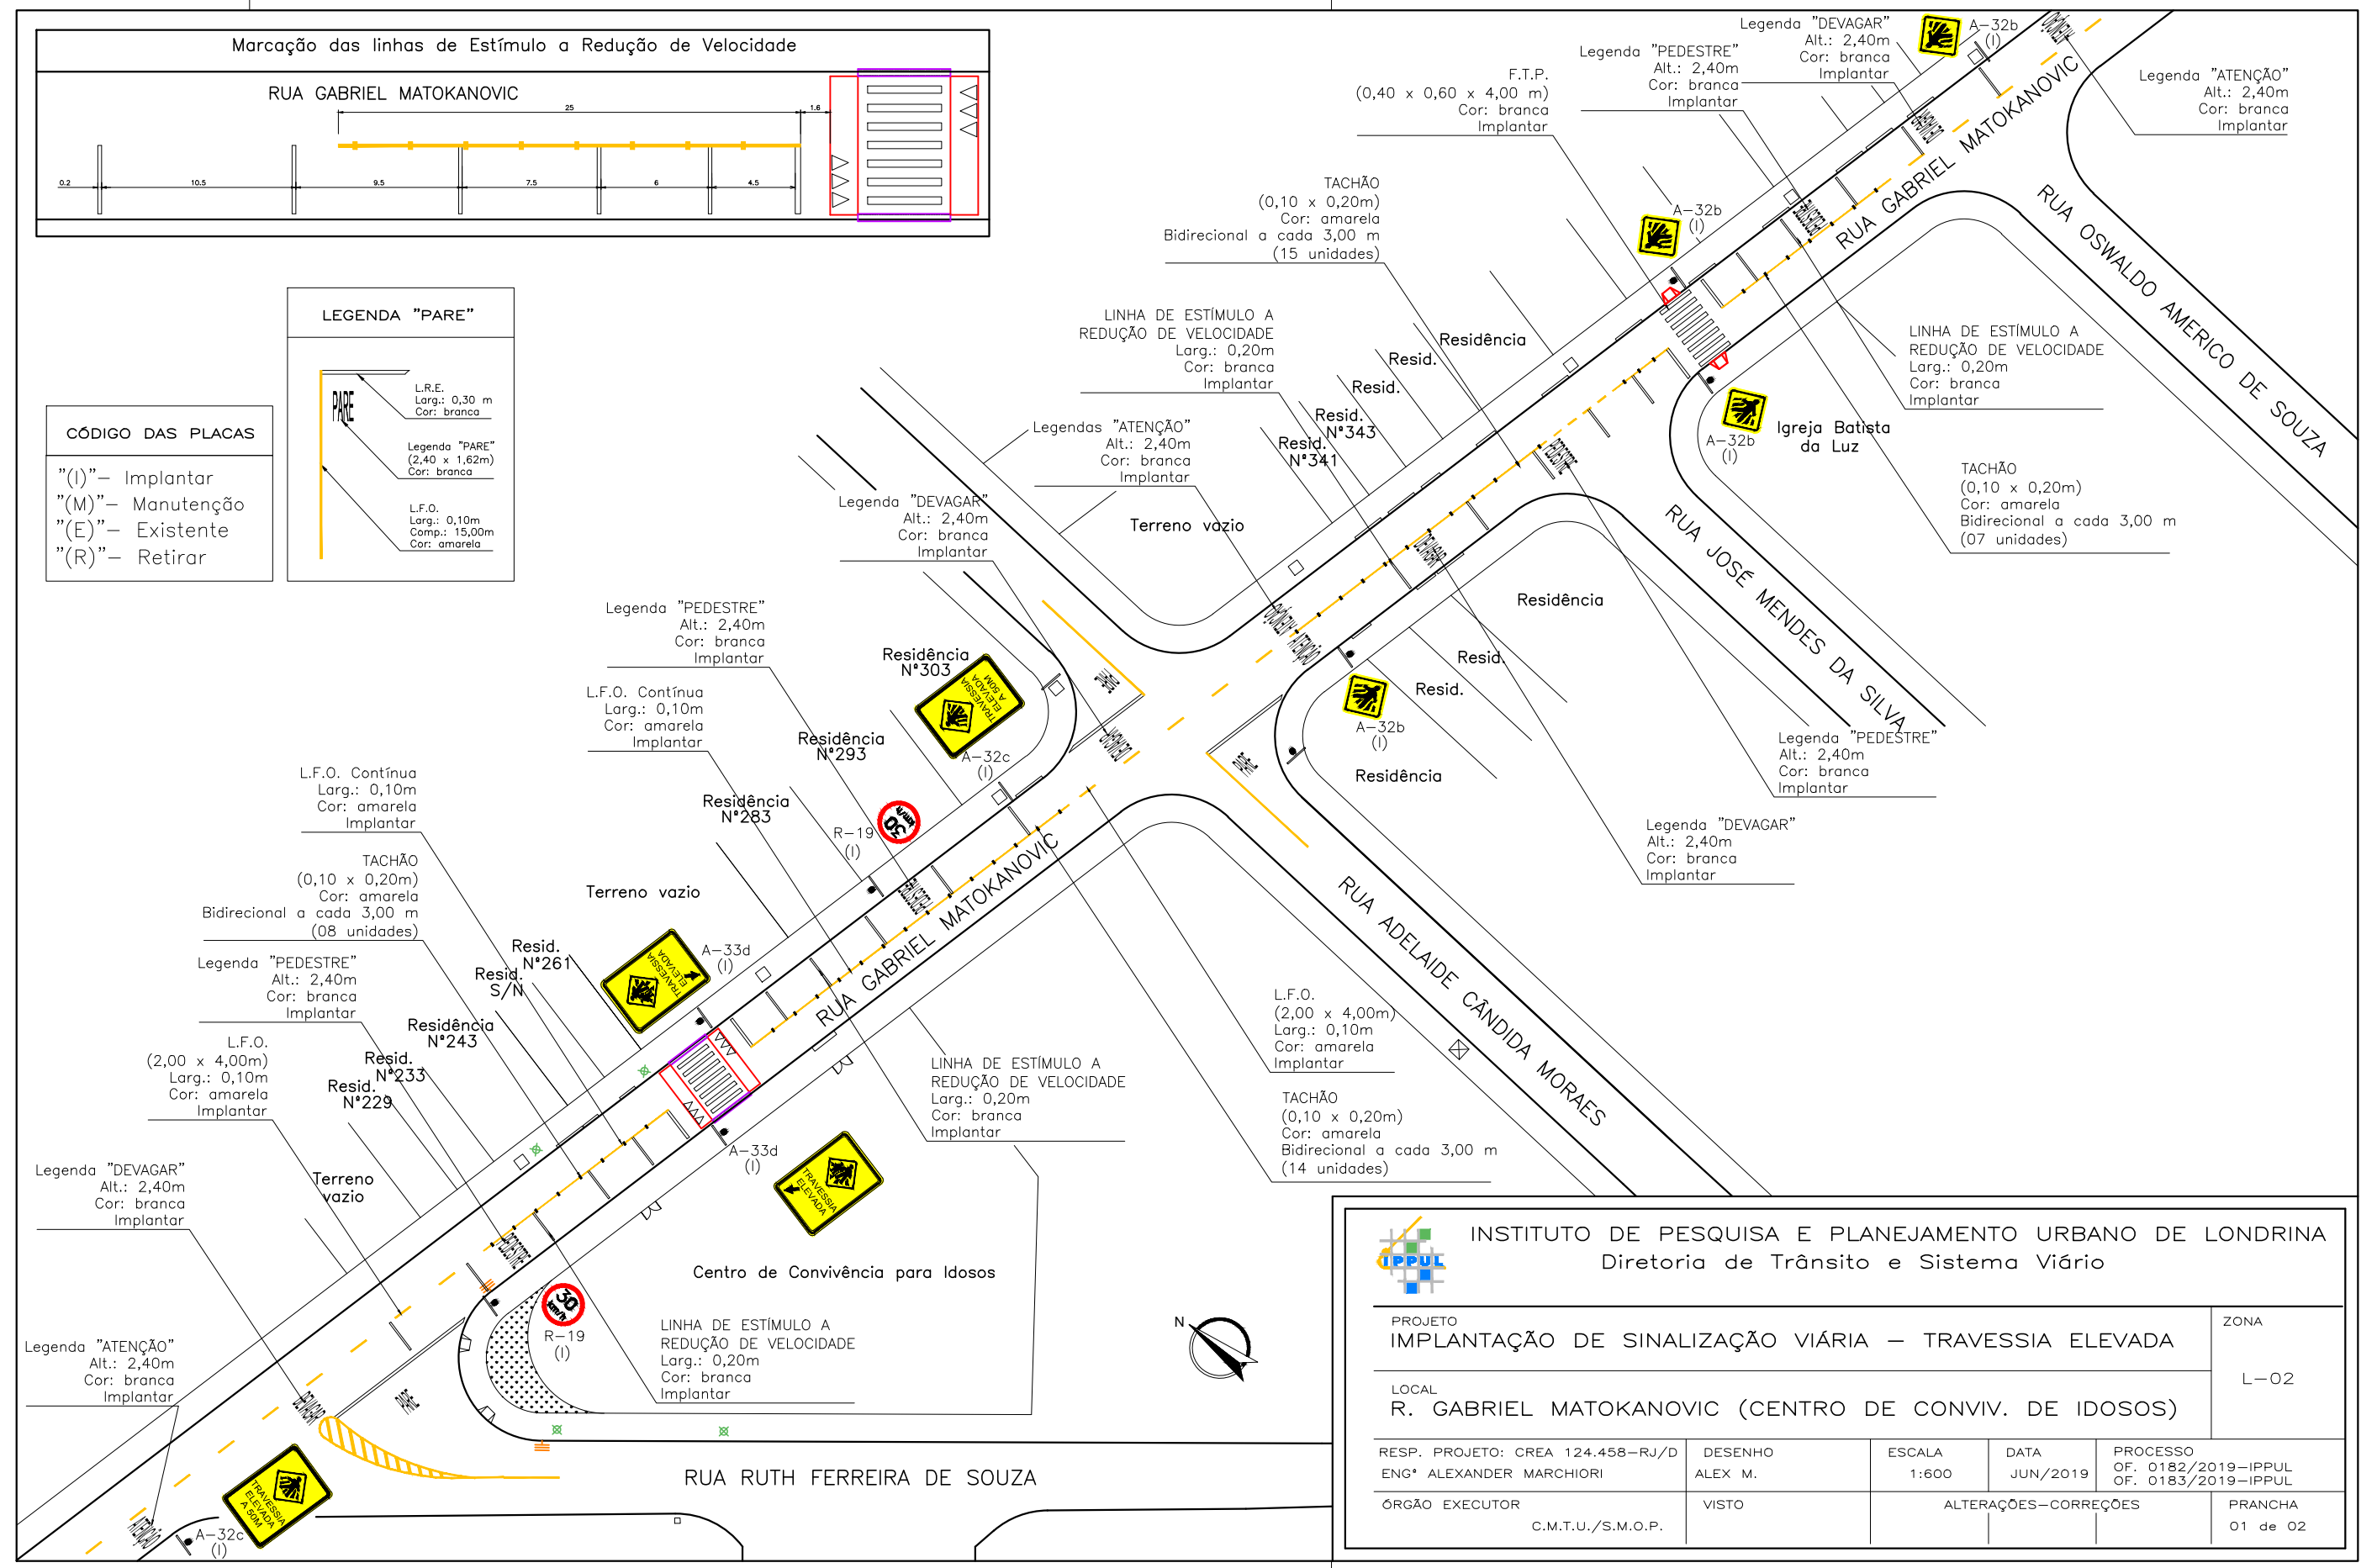

INSTITUTO DE PESQUISA E PLANEJAMENTO URBANO DE LONDRINA
 Diretoria de Trânsito e Sistema Viário

PROJETO: IMPLANTAÇÃO DE SINALIZAÇÃO VIÁRIA – TRAVESSIA ELEVADA

LOCAL: R. GABRIEL MATOKANOVIC (CENTRO DE CONVIV. DE IDOSOS)

ZONA: L-02

RESP. PROJETO: CREA 124.458-RJ/D	DESENHO: ALEX M.	ESCALA: 1:600	DATA: JUN/2019	PROCESSO: OF. 0182/2019-IPPUL
ENG* ALEXANDER MARCHIORI	VISTO	ALTERAÇÕES-CORREÇÕES		PRANCHA: 01 de 02
ÓRGÃO EXECUTOR: C.M.T.U./S.M.O.P.				