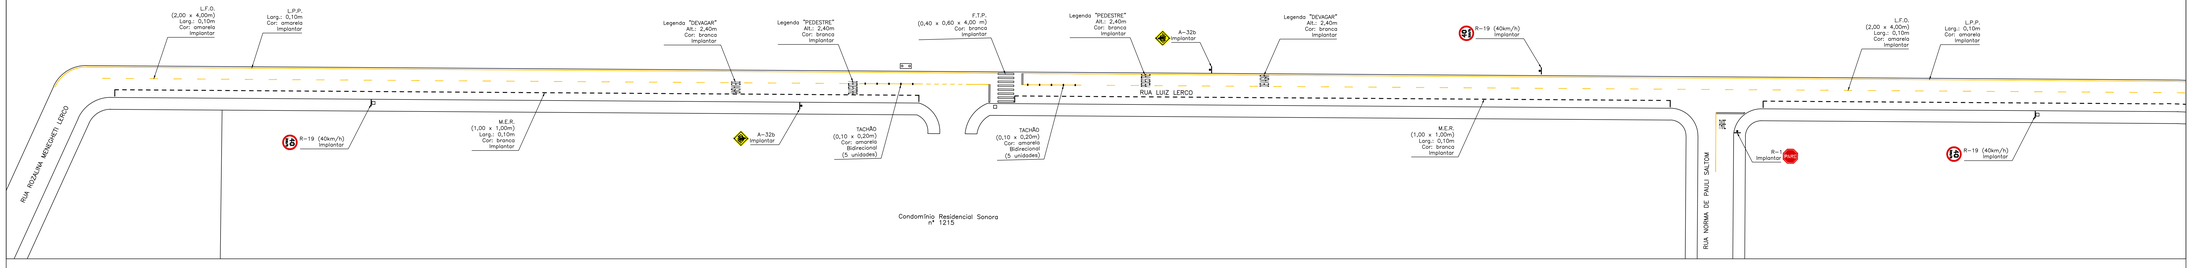

ARTICULAÇÃO 1/3

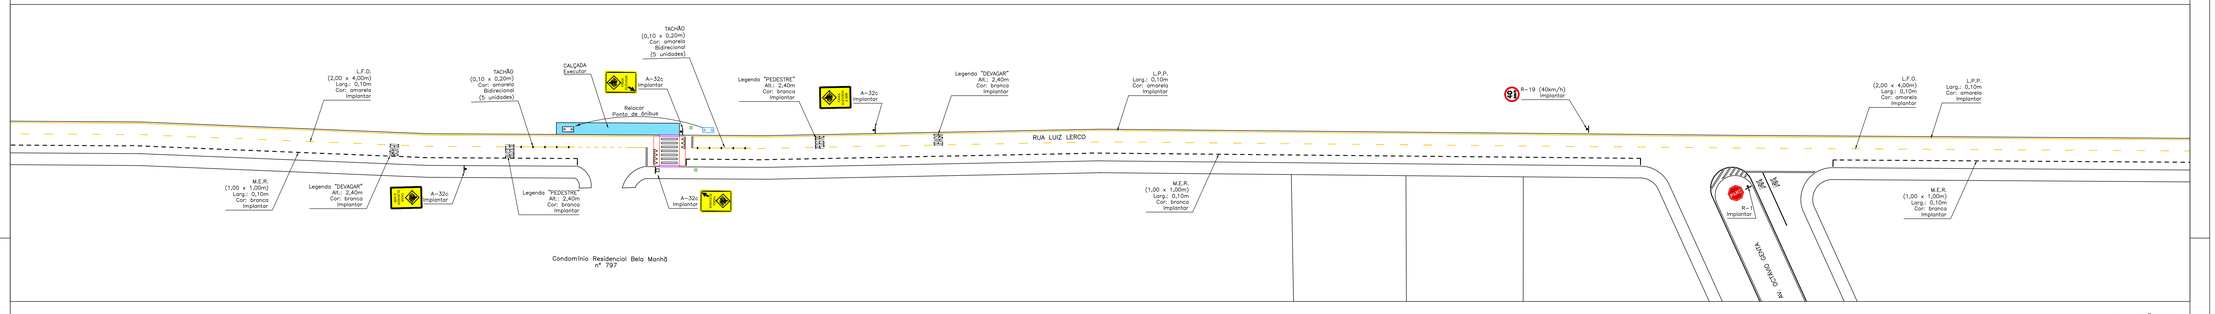

ARTICULAÇÃO 2/3

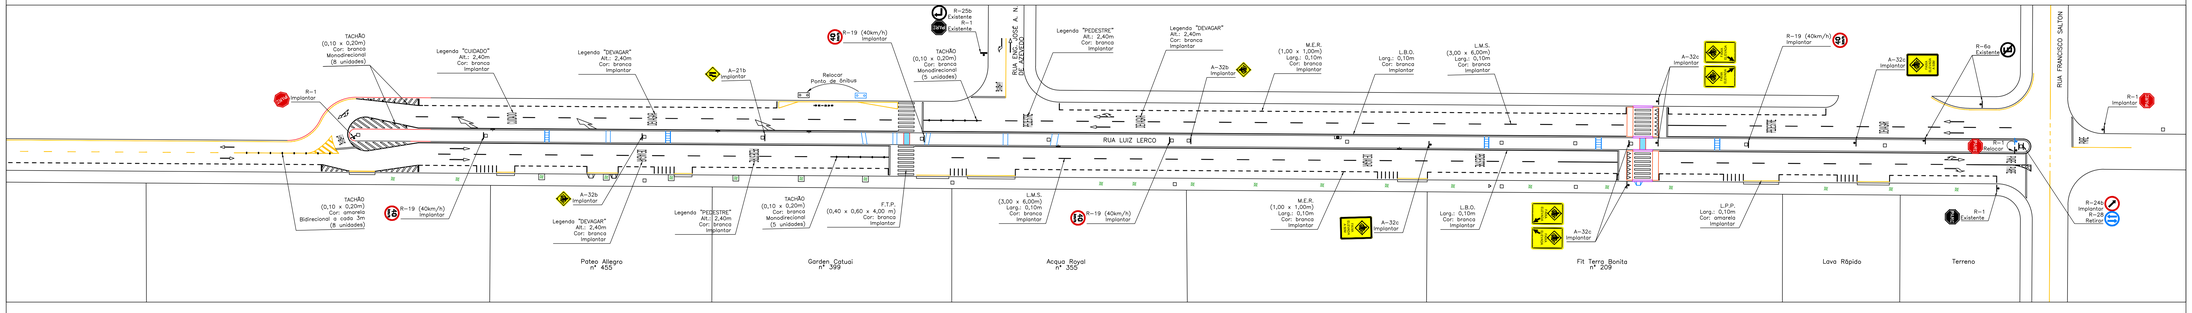

ARTICULAÇÃO 3/3

N

INSTITUTO DE PESQUISA E PLANEJAMENTO URBANO DE LONDRINA
Diretoria de Trânsito e Sistema Viário

PROJETO: IMPLANTAÇÃO DE SINALIZAÇÃO VIÁRIA					ZONA: S-04
LOCAL: AV. LUIZ LERCO					
RESP. PROJETO: CREA 29.002 D-PR ENGº CIVIL CRISTIANE BIAZZONO	DESENHO: RENALDO A. F. FILHO	ESCALA: 1:500	DATA: JUL/2019	PROCESSO: DF. 206/2019 – IPPUL OF. 216/2019 – IPPUL	
ÓRGÃO EXECUTOR: C.M.T.U.	VISTO	ALTERAÇÕES–CORREÇÕES			FRANCHA: 1/3