



Marcação das linhas de Estímulo a Redução de Velocidade

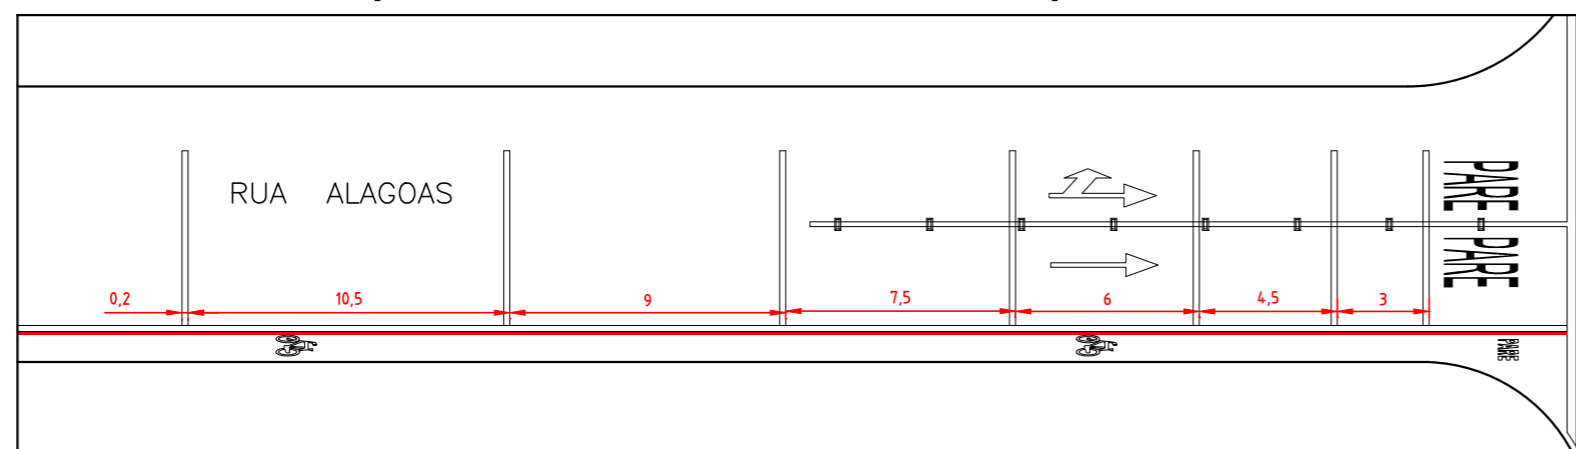

 <b>INSTITUTO DE PESQUISA E PLANEJAMENTO URBANO DE LONDRINA</b> Diretoria de Trânsito e Sistema Viário						
PROJETO	IMPLANTAÇÃO DE SINALIZAÇÃO VIÁRIA				ZONA	C-01
LOCAL	RUA MATO GROSSO X RUA ALAGOAS				PRANCHA	ÚNICA
RESP. PROJETO: CREA 124458-RJ/D	VISTO	DESENHO	ÓRGÃO EXECUTOR	ESCALA	DATA	PROCESSO
ENG* CIVIL ALEXANDER MARCHIORI		ALEX M.	C. M. T. U.	1/ 250	ABR/2019	SIP: 15165/2019-IPPUL