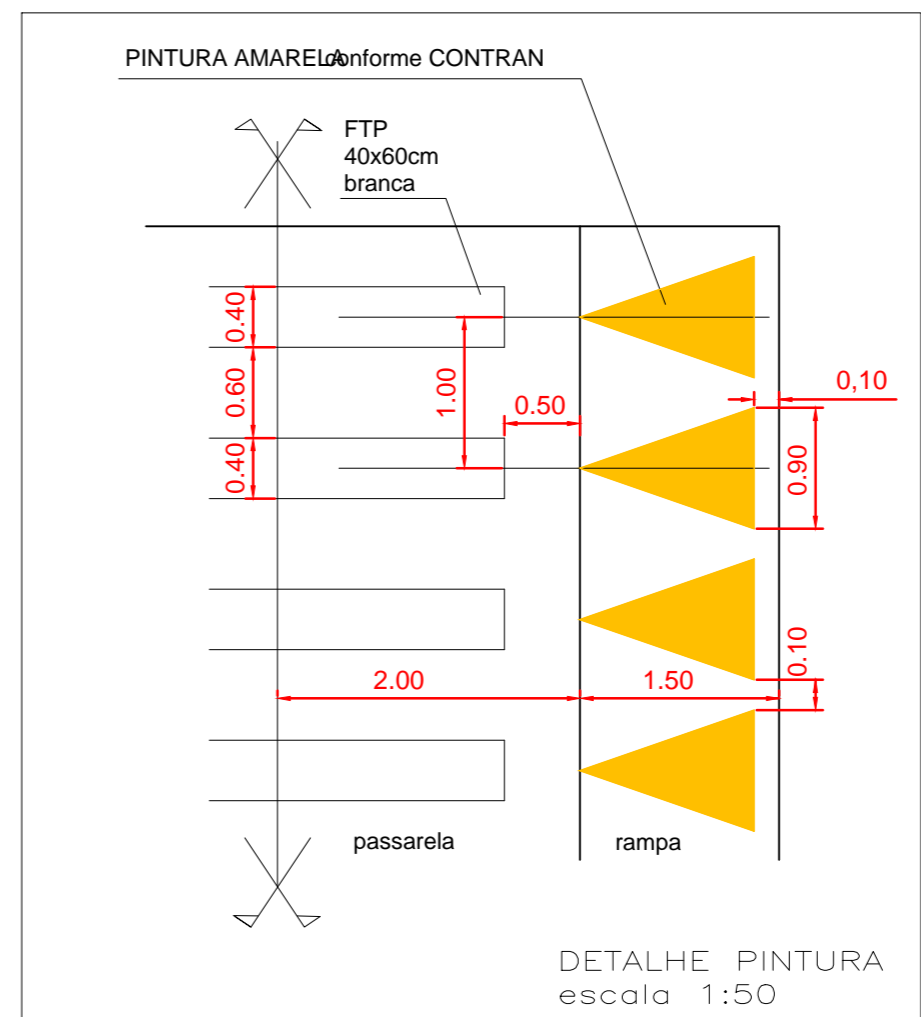
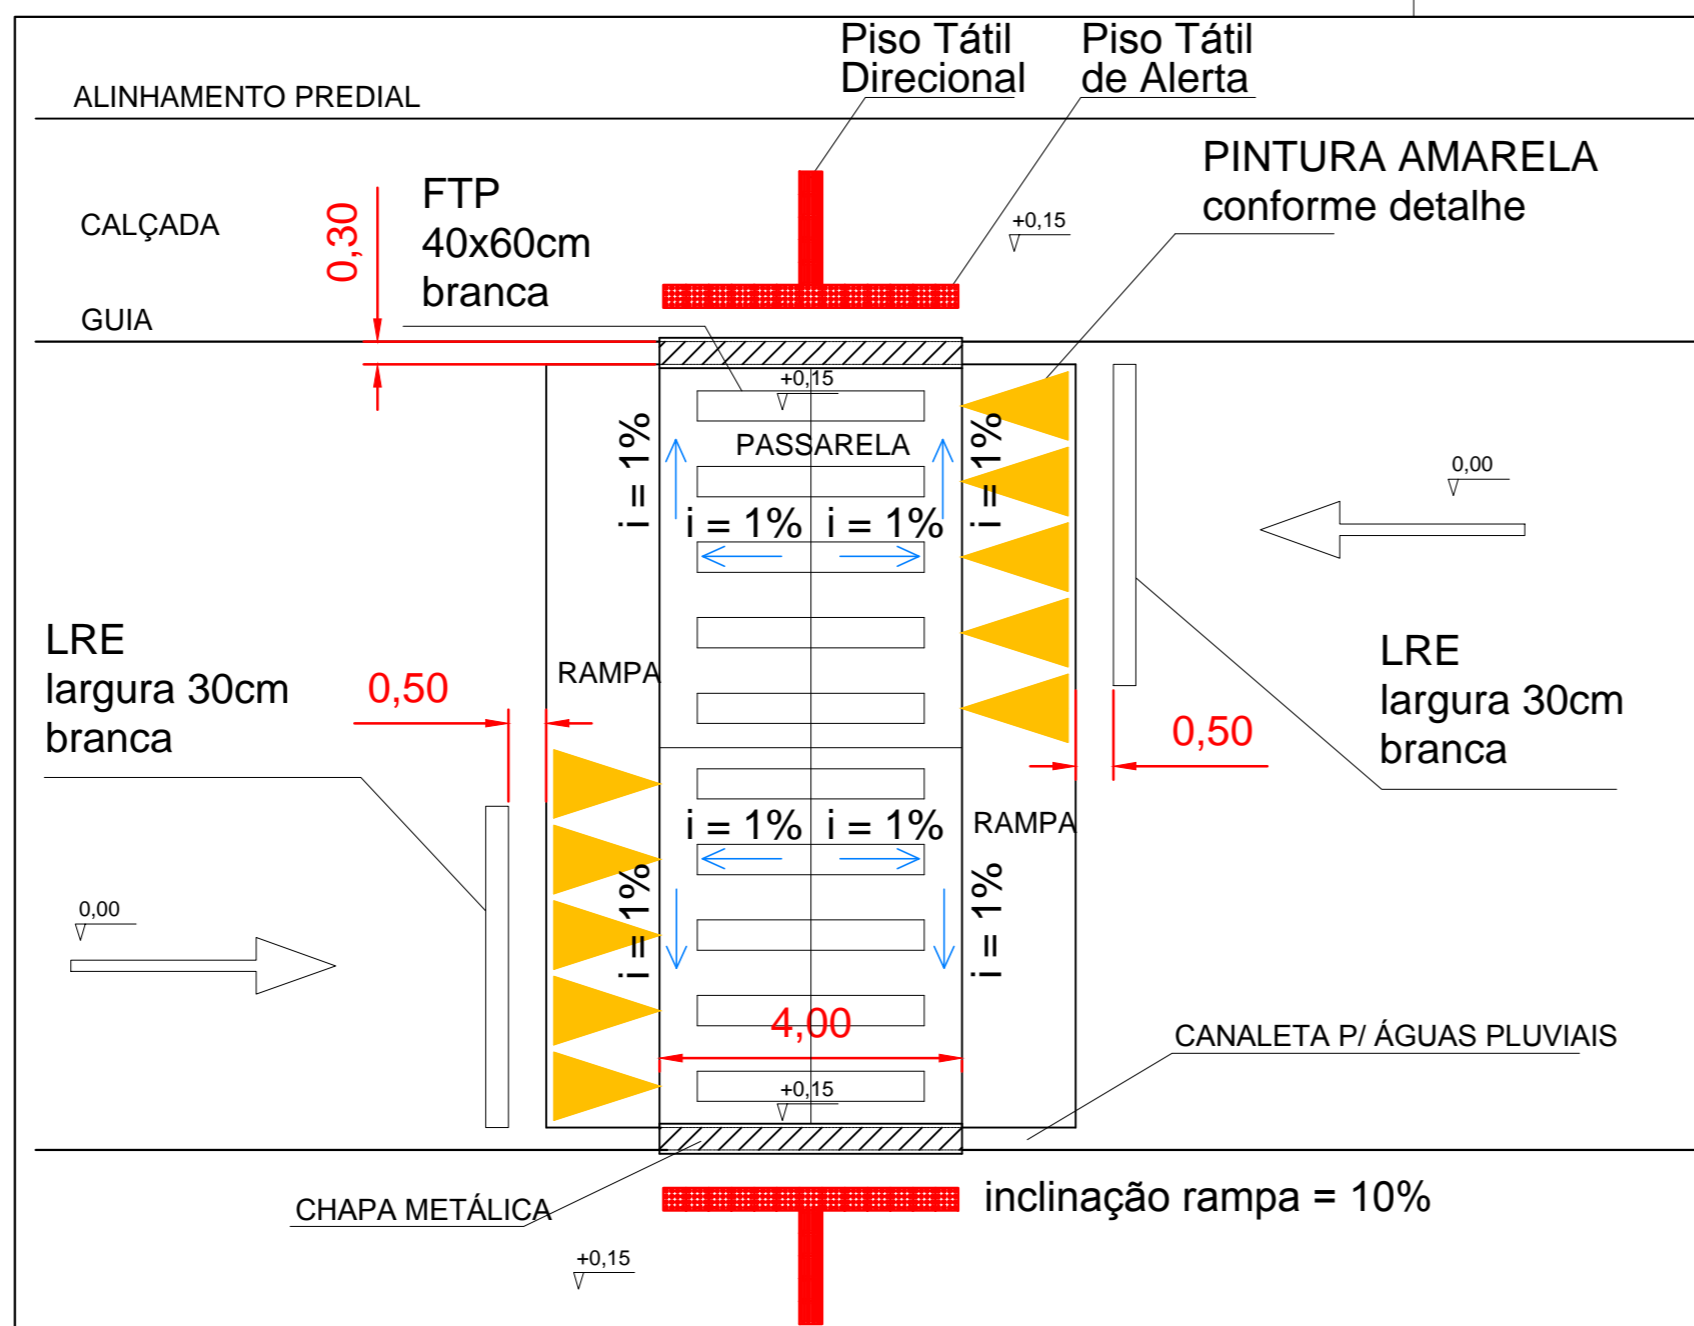
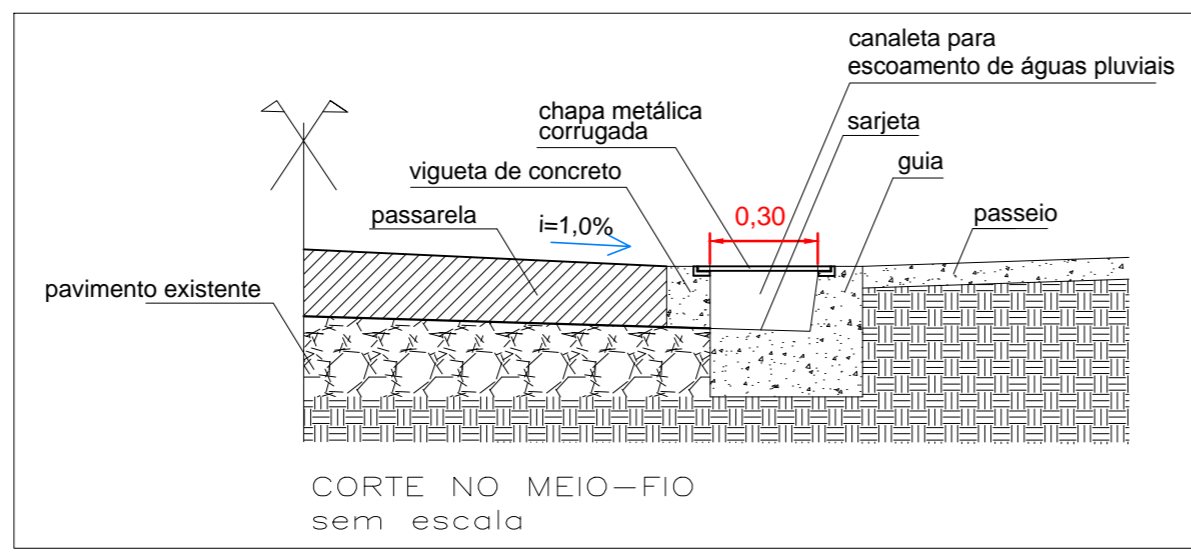

 INSTITUTO DE PESQUISA E PLANEJAMENTO URBANO DE LONDRINA Diretoria de Trânsito e Sistema Viário				
PROJETO	PROJETO DE IMPLANTAÇÃO DE TRAVESSIA ELEVADA			ZONA
LOCAL	RUA MONTEVIDÉU			S-04
RESP. PROJETO:	DESENHO:	ESCALA:	DATA:	PROCESSO:
CREA 29.002 D-Pr	REINALDO A. F. FILHO	1:400	NOV/2017	OF. 533/2017 - IPPUL
ENG. CIVIL CRISTIANE BIAZZONO	ÓRGÃO EXECUTOR	ALTERAÇÕES-CORREÇÕES		PRANCHA
	S.M.O.P.			1/2



RESOLUÇÃO CONTRAN N° 495 DE 05/06/2014

PLANTA BAIXA



 INSTITUTO DE PESQUISA E PLANEJAMENTO URBANO DE LONDRINA Diretoria de Trânsito e Sistema Viário					ZONA
PROJETO PROJETO DE IMPLANTAÇÃO DE TRAVESSIA ELEVADA				S-04	
LOCAL RUA MONTEVIDÉU		ESCALA	DATA	PROCESSO	
RESP. PROJETO: CREA 29.002 D-Pr ENG. CIVIL CRISTIANE BIAZZONO		DESENHO REINALDO A. F. FILHO	1:100	NOV/2017	OF. 533/2017 - IPPUL
VISTO		ÓRGÃO EXECUTOR	ALTERAÇÕES-CORREÇÕES		PRANCHA
		S.M.O.P.			2/2