


Marcação das linhas de Estímulo a Redução de Velocidade

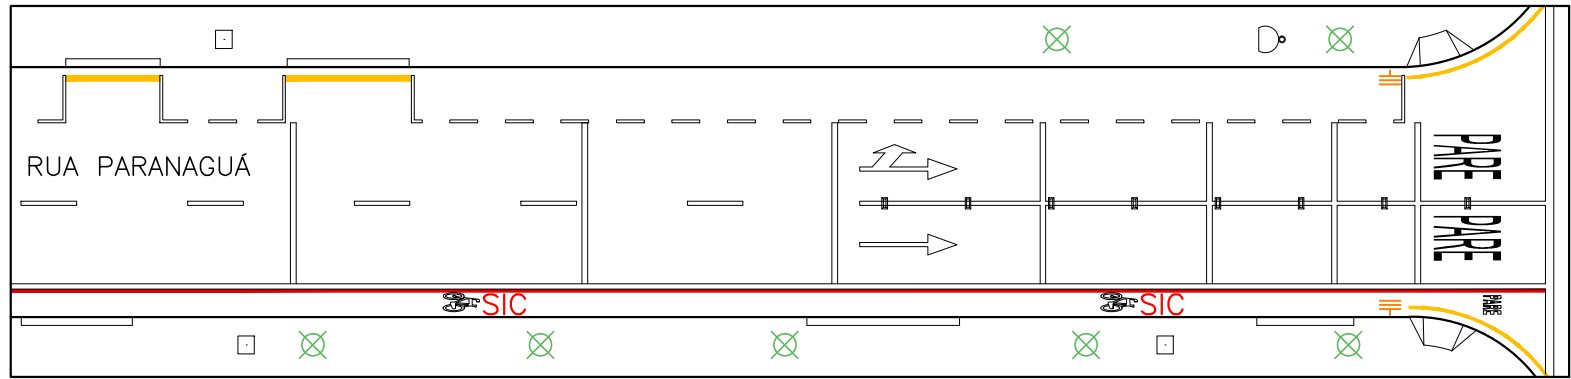

INSTITUTO DE PESQUISA E PLANEJAMENTO URBANO DE LONDRINA
 Diretoria de Trânsito e Sistema Viário

PROJETO	IMPLANTAÇÃO DE SINALIZAÇÃO VIÁRIA		ZONA	C-01
LOCAL	RUA PARANAGUÁ X RUA PIAUÍ		PRANCHA	ÚNICA
RESP. PROJETO: CREA 124458-RJ/D	VISTO	DESENHO	ÓRGÃO EXECUTOR	ESCALA
ENG. CIVIL ALEXANDER MARCHIORI		ALEX. M.	C. M. T. U.	1/ 250
				DATA
				JUL./2016
				PROCESSO
				OF. 426/2016-IPPUL