


Marcação das linhas de Estímulo a Redução de Velocidade

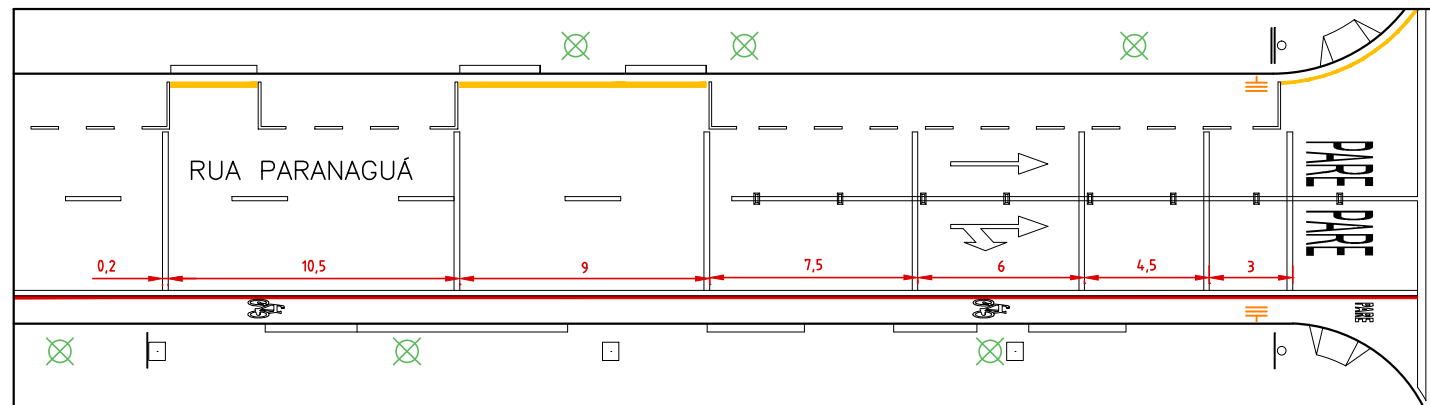

LINHA DE ESTÍMULO A REDUÇÃO DE VELOCIDADE
Larg.: 0,20m
Cor: branca
Implantar

TACHÃO
(0,10 x 0,10m)
Cor: branca
Monodirecional
a cada 3,0m
(08 unidades)

M.E.R.
(1,00 x 1,00m)
Larg.: 0,10m
Cor: branca
Implantar

SETAS
Alt.: 3,50m
Cor: branca
Manutenção

R-1 e R-25d
Existentes
Comercial Pará

Lojas Comerciais

Maximo Villa

Advocacia

Unna/Loja/Cenário

RUA PARANAGUÁ

Makoto L. Seko
Odontologia

R-6c
composta
Existente

Residencia



Studio V
Coiffeur

Yakisoba

Resid.

R-1
Implantar
SNC

Legenda "PARE"
(2,40 x 1,62m)
Cor: branca
Implantar

RUA PARÁ

A-32b
Implantar

CD-1
Existente



TACHÃO
(0,10 x 0,10m)
Cor: branca
Monodirecional
(05 unidades)

SETAS
Alt.: 3,50m
Cor: branca
Manutenção

ZEBRADO
(0,30 x 0,80m)
Cor: branca
Implantar

F.T.P.-1
(0,40 x 0,60 x 4,00 m)
Cor: branca
Implantar

Sunset Car Wash

Niwa Sushi



INSTITUTO DE PESQUISA E PLANEJAMENTO URBANO DE LONDRINA
Diretoria de Trânsito e Sistema Viário

PROJETO	IMPLANTAÇÃO DE SINALIZAÇÃO VIÁRIA		ZONA	C-01
LOCAL	RUA PARANAGUÁ X RUA PARA		PRANCHA	ÚNICA
RESP. PROJETO: CREA 124458-RJ/D	VISTO	DESENHO	ÓRGÃO EXECUTOR	ESCALA
ENGº CIVIL ALEXANDER MARCHIORI		ALEX M.	C. M. T. U.	1/ 250
				DATA
				JUN/2016
				PROCESSO
				OF. 425/2016-IPPUL