


Marcação das linhas de Estímulo a Redução de Velocidade

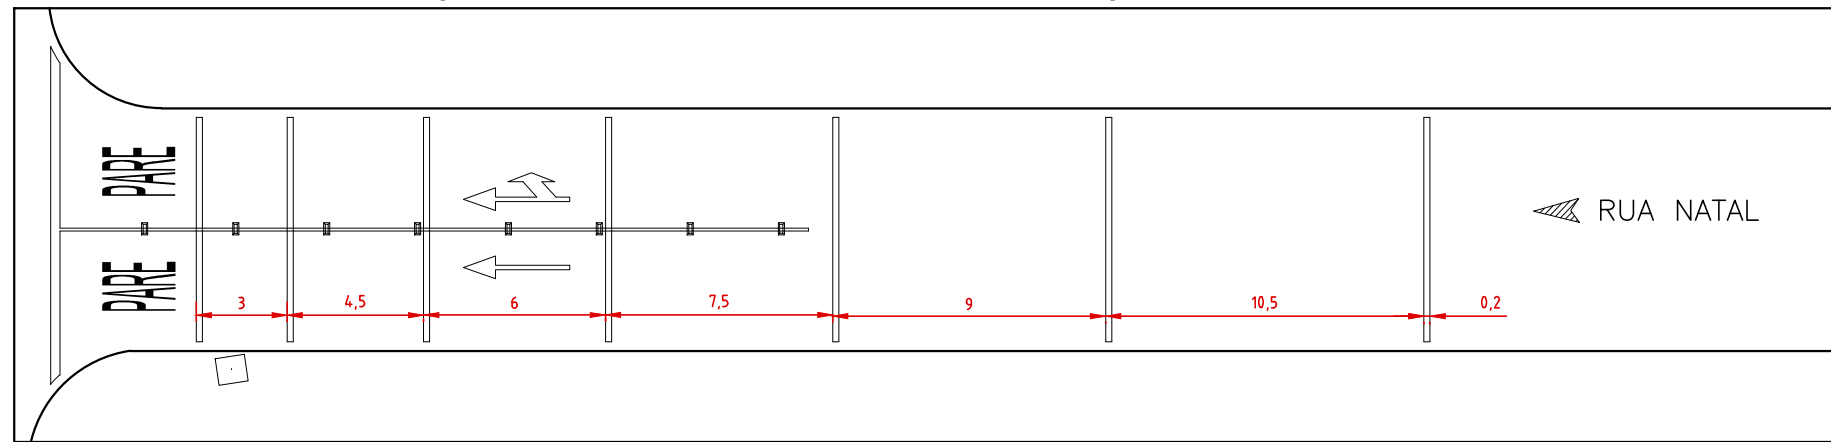

Legenda "PARE"
Alt.: 2,40m
Cor: branca
Manutenção

R-1 e R-25d
Existentes

TACHÃO
(0,10 X 0,10m)
Cor: branca
Monodirecional
a cada 3,0m
(08 unidades)

R-19
Implantar

Legenda "DEVAGAR"
Alt.: 2,40m
Cor: branca
Implantar

Legenda "ATENÇÃO"
Alt.: 2,40m
Cor: branca
Implantar

RUA PORTO ALEGRE

PARE
PARE
PARE

3

4,5

6

7,5

9

10,5

0,2

RUA NATAL


DEVAGAR

ATENÇÃO

R-19
Implantar

SETAS
Alt.: 3,50m
Cor: branca
Manutenção

LINHA DE ESTÍMULO A
REDUÇÃO DE VELOCIDADE
Larg.: 0,20m
Cor: branca
Implantar

 INSTITUTO DE PESQUISA E PLANEJAMENTO URBANO DE LONDRINA Diretoria de Trânsito e Sistema Viário			
PROJETO		ZONA	
IMPLANTAÇÃO DE SINALIZAÇÃO VIÁRIA		C-01	
LOCAL		PRANCHA	
RUA NATAL X RUA PORTO ALEGRE		ÚNICA	
RESP. PROJETO: CREA 124458-RJ/D ENG. CIVIL ALEXANDER MARCHIORI	VISTO	DESENHO ALEX M.	ÓRGÃO EXECUTOR C. M. T. U.
		ESCALA 1/ 250	DATA NOV/2017
		PROCESSO OF. 0526/2017-IPPUL	