


L.C.O.-2
(1,00 x 1,00m)
Larg.: 0,10m
Cor: amarela
Implantar

L.F.O.
Contínua
Larg.: 0,10m
Cor: amarela
Implantar

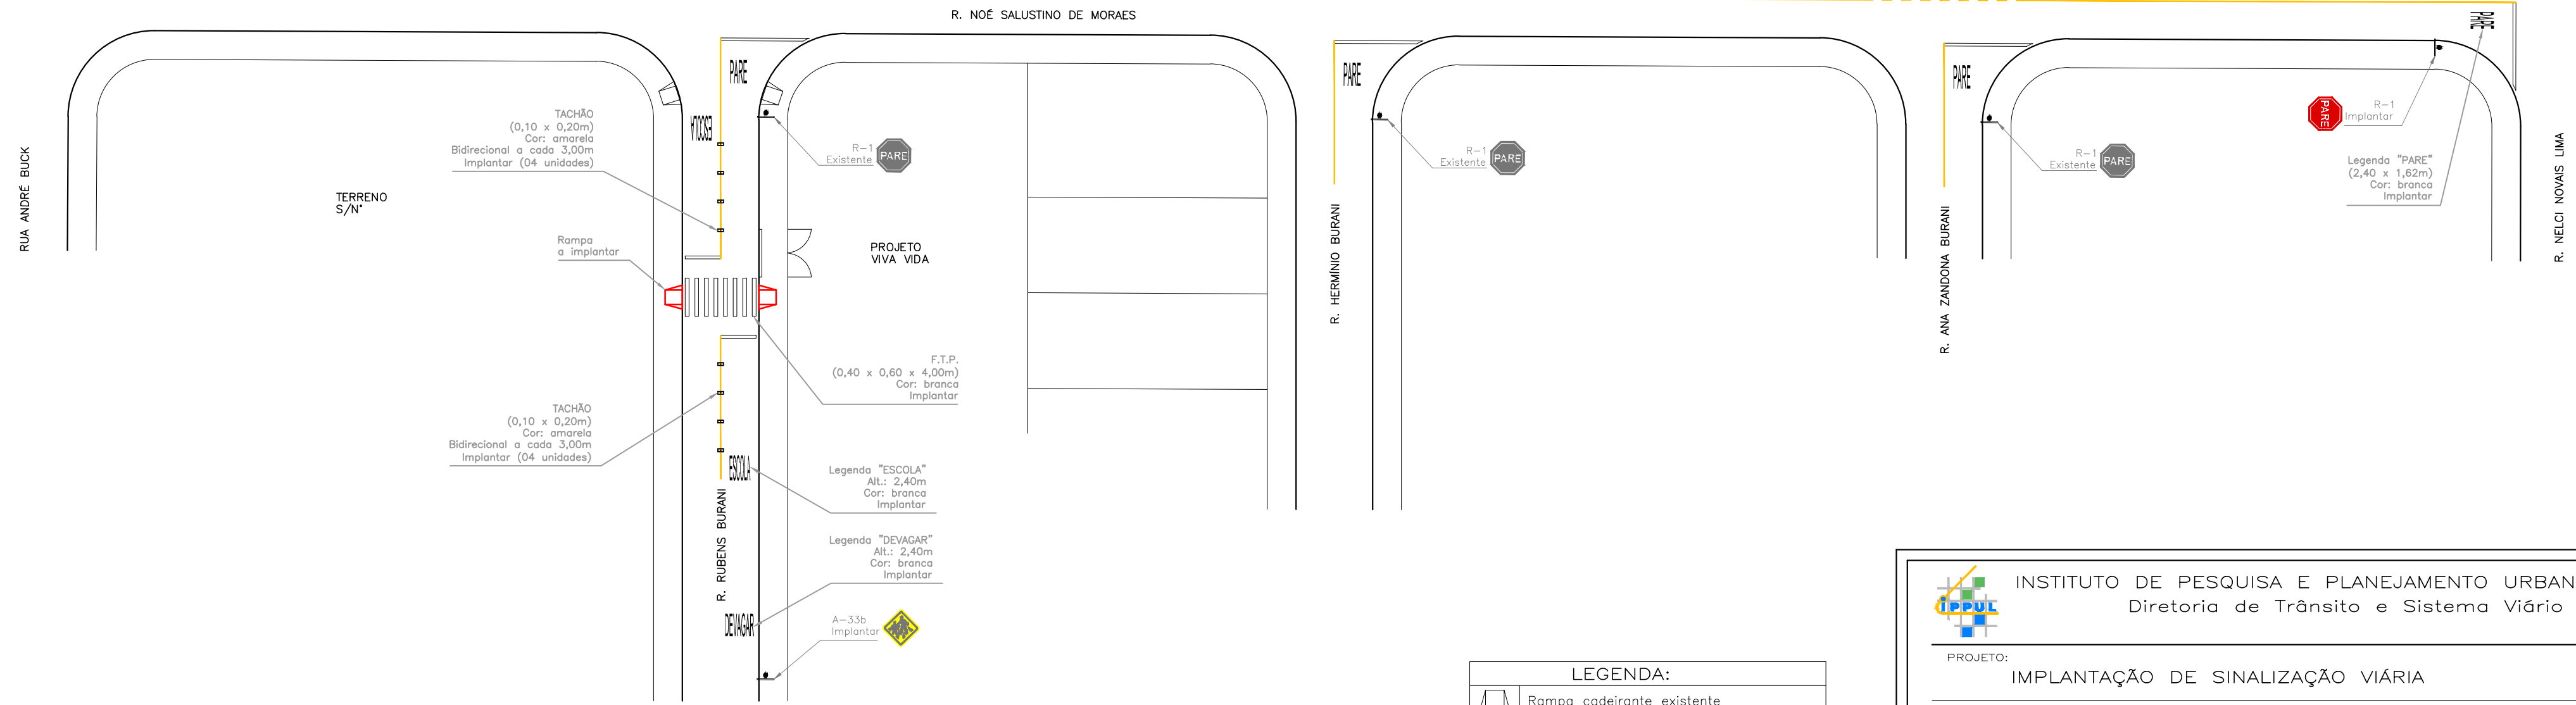

LEGENDA:	
	Rampa cadeirante existente
	Rampa cadeirante a implantar

IPPUL INSTITUTO DE PESQUISA E PLANEJAMENTO URBANO DE LONDRINA
Diretoria de Trânsito e Sistema Viário

PROJETO: IMPLANTAÇÃO DE SINALIZAÇÃO VIÁRIA				ZONA: O-04
LOCAL: R. RUBENS BURANI x R. NOÉ SALUSTINO DE MORAES				
RESP. PROJETO: CREA 29.002-D/PR ENG* CIVIL CRISTIANE BIAZZONO	DESENHO: JOÃO LUCAS	ESCALA: 1:500	DATA: OUT/2018	PROCESSOS: REQ. 66.413/2018 - SIP
VISTO:	ÓRGÃO EXECUTOR: C.M.T.U.	ALTERAÇÕES-CORREÇÕES:	PRANCHA: ÚNICA	