




ARTICULAÇÃO 1/3

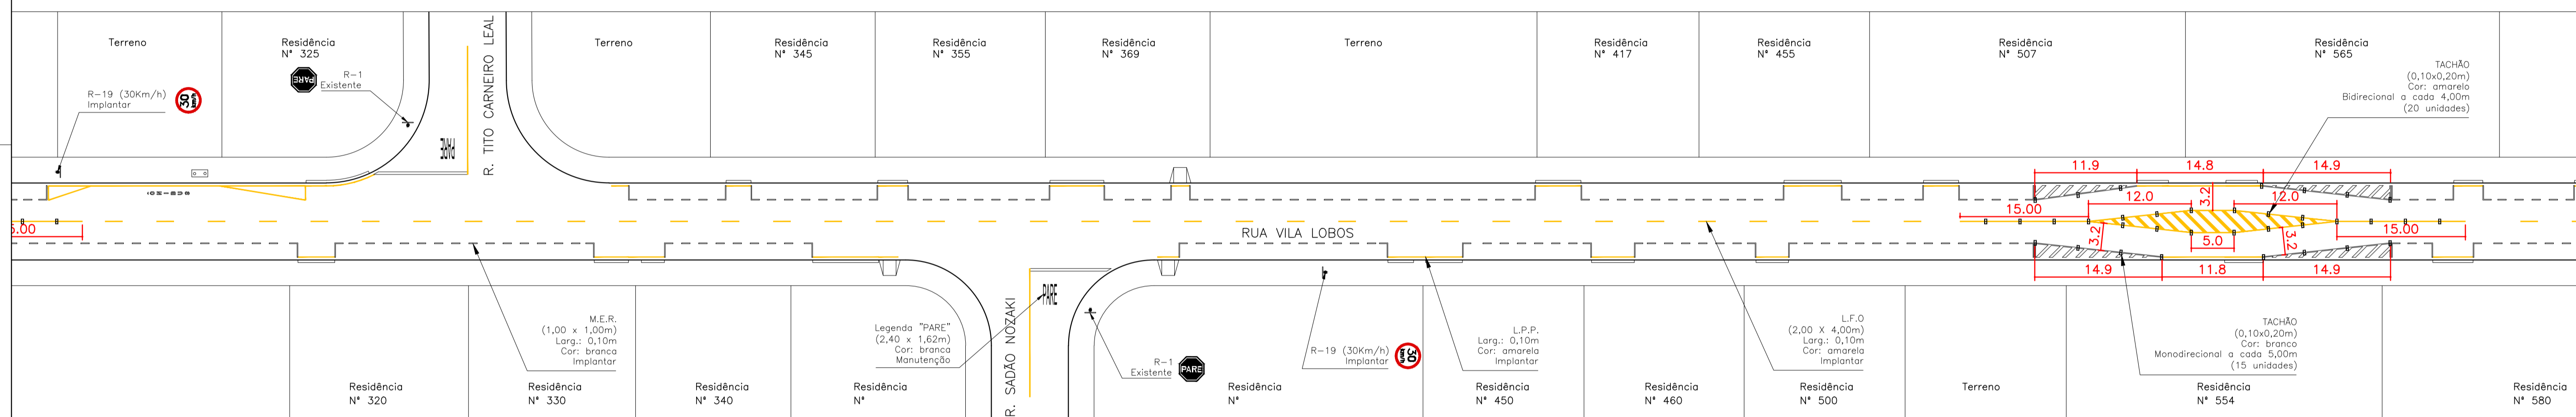


ARTICULAÇÃO 2/3

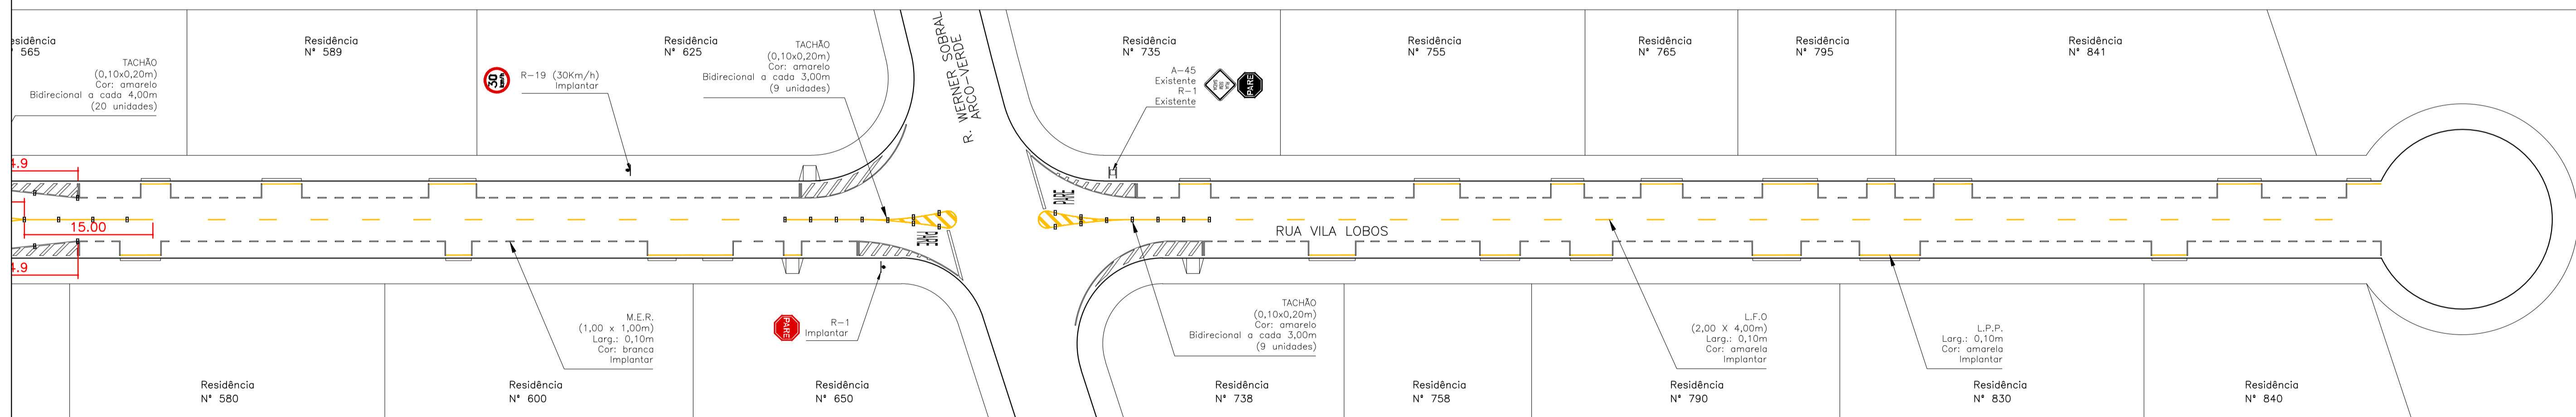

ARTICULAÇÃO 3/3

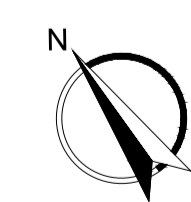

 INSTITUTO DE PESQUISA E PLANEJAMENTO URBANO DE LONDRINA Diretoria de Trânsito e Sistema Viário			
PROJETO	IMPLANTAÇÃO DE SINALIZAÇÃO VIÁRIA		ZONA
LOCAL	RUA VILA LOBOS		S-04
RESP. PROJETO:	CREA 29.002 D-Pr	DESENHO:	REINALDO A. F. FILHO
ENG. CIVIL:	CRISTIANE BIAZZONO	ESCALA:	1:400
		DATA:	MAI/2017
		PROCESSO:	REG. 7501/2017 - IPPUL
VISTO:	ORGÃO EXECUTOR	ALTERAÇÕES-CORREÇÕES	PRANCHA ÚNICA