


TUBO EM AÇO GALVANIZADO COM PINTURA ELETROSTÁTICA COR GRAFITE DIÂMETRO 1 1/2"

CORRIMÃO EM AÇO GALVANIZADO COM PINTURA ELETROSTÁTICA COR GRAFITE DIÂMETRO 1 1/2" ALTURAS 0,70 E 0,92M

MONTANTE EM AÇO GALVANIZADO COM PINTURA ELETROSTÁTICA COR GRAFITE DIÂMETRO 1 1/2"

**9** VISTA LATERAL ESCADAS (CENTRAL) GUARDA CORPO ASSOCIADO À DUPLO CORRIMÃO ESCALA 1:25

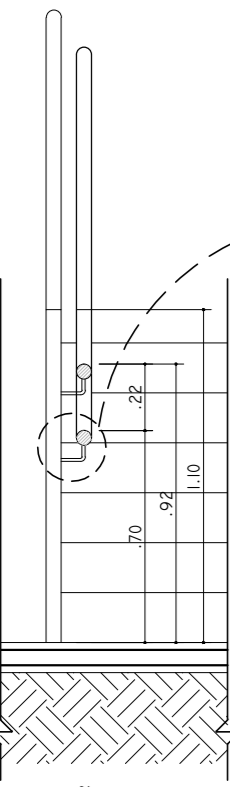


MONTANTE EM AÇO GALVANIZADO DIÂMETRO 1 1/2"

TUBO EM AÇO GALVANIZADO DIÂMETRO 1 1/2"

BARRA EM AÇO GALVANIZADO DIÂMETRO 1 1/2"

**SEÇÃO**

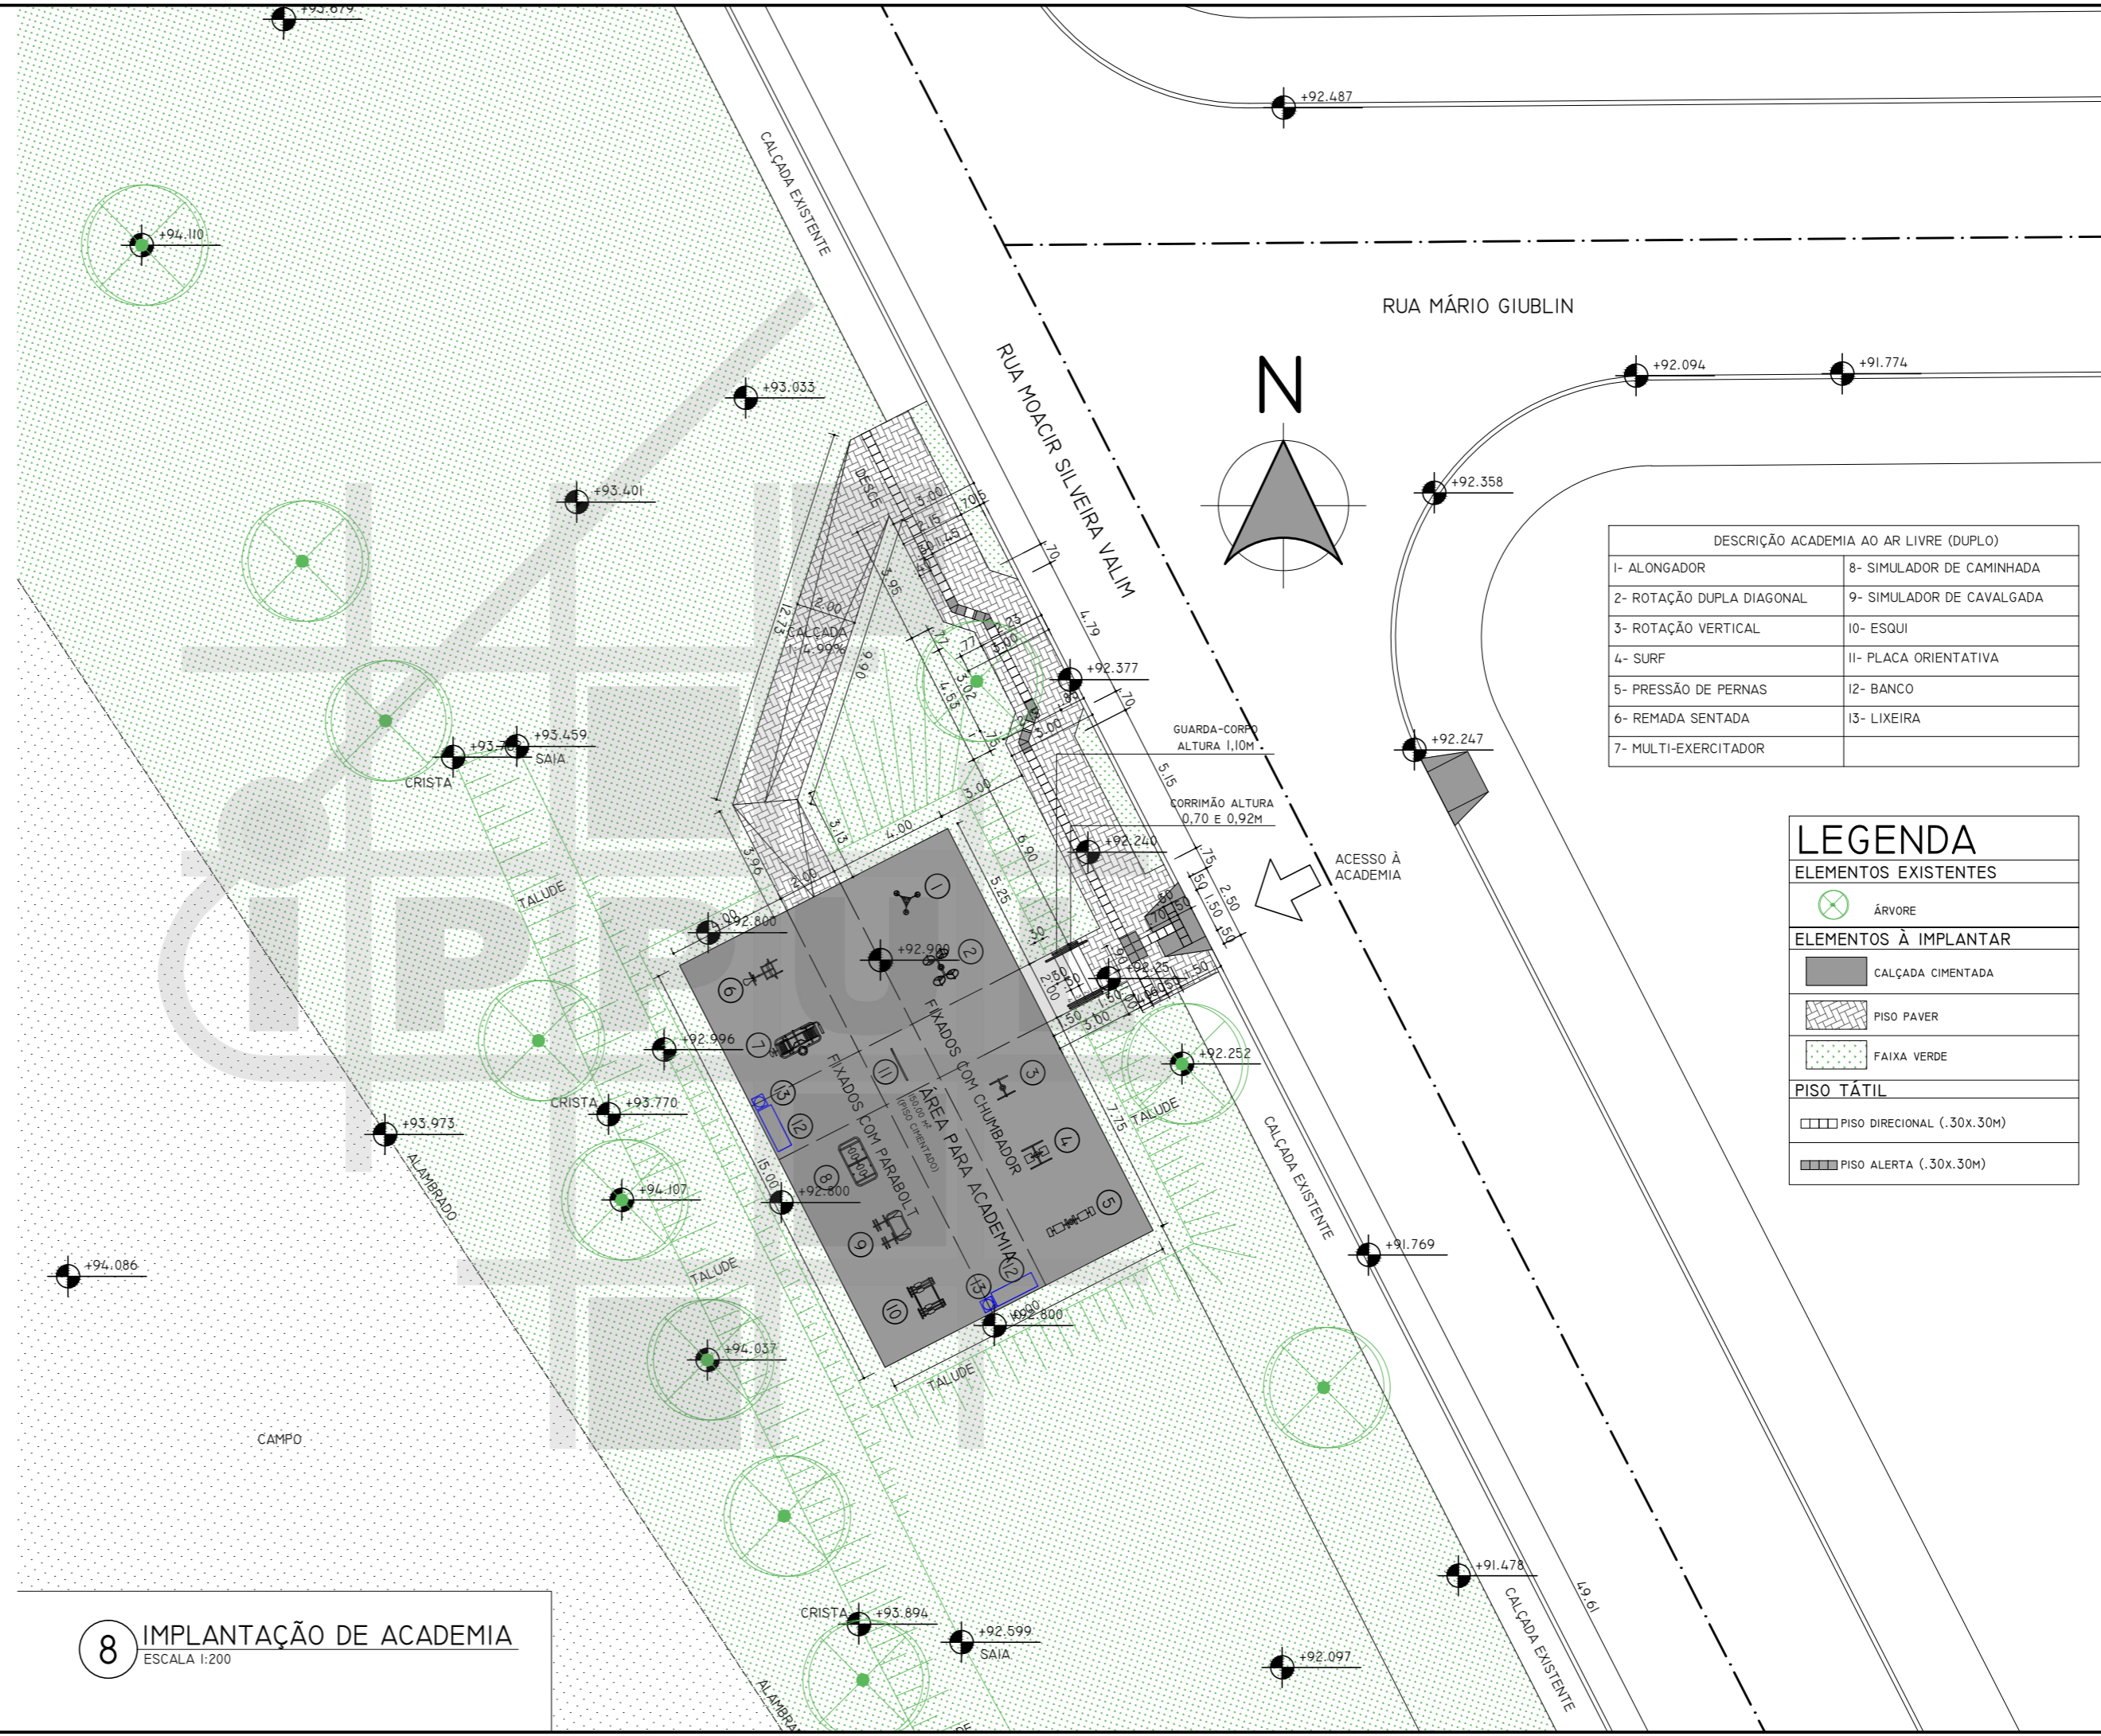

**8** IMPLANTAÇÃO DE ACADEMIA ESCALA 1:200

DESCRIÇÃO ACADEMIA AO AR LIVRE (DUPLO)	
1- ALONGADOR	8- SIMULADOR DE CAMINHADA
2- ROTAÇÃO DUPLA DIAGONAL	9- SIMULADOR DE CAVALGADA
3- ROTAÇÃO VERTICAL	10- ESQUI
4- SURF	11- PLACA ORIENTATIVA
5- PRESSÃO DE PERNAS	12- BANCO
6- REMADA SENTADA	13- LIXEIRA
7- MULTI-EXERCITADOR	

LEGENDA	
ELEMENTOS EXISTENTES	
	ÁRVORE
ELEMENTOS À IMPLANTAR	
	CALÇADA CIMENTADA
	PISO PAVER
	FAIXA VERDE
PISO TÁTIL	
	PISO DIRECIONAL (.30x.30M)
	PISO ALERTA (.30x.30M)

INSTITUTO DE PESQUISA E PLANEJAMENTO URBANO DE LONDRINA AV. DUQUE DE CAXIAS, 635 - 2º ANDAR CEP 86015-901 - JD. MAZZEHLONDRINA-PARANÁ TEL. (043) 3372-4725 FAX. (043) 3372-4714

ASSUNTO IMPLANTAÇÃO DE ACADEMIA AO AR LIVRE

LOCAL TERRENO PML (AO LADO DO CAIC) - SANTIAGO RUA MOACIR SILVEIRA VALIM

DIRETORIA DE PROJETOS

DIRETOR PRESIDENTE IGNEZ DEQUECH ALVARES

GERENTE DE PROJETOS URBANÍSTICOS E EDIFICAÇÕES SIMONE DE OLIVEIRA FERNANDES VECCHIATTI

GERENTE DE LEVANTAMENTO EM CAMPO E ARQUIVO CLÁUDIA STELLA MONTEIRO RODRIGUES DE PADUA

ESCALA 1:200

DATA 02/12/2014

PEDIDO POR 29836/14

ARQUIVO

13.04

ESTAGIÁRIO (A) MAYARA CARRO

**04/04**  
PRANCHA

