


8 IMPLANTAÇÃO DE ACADEMIA
ESCALA 1:200

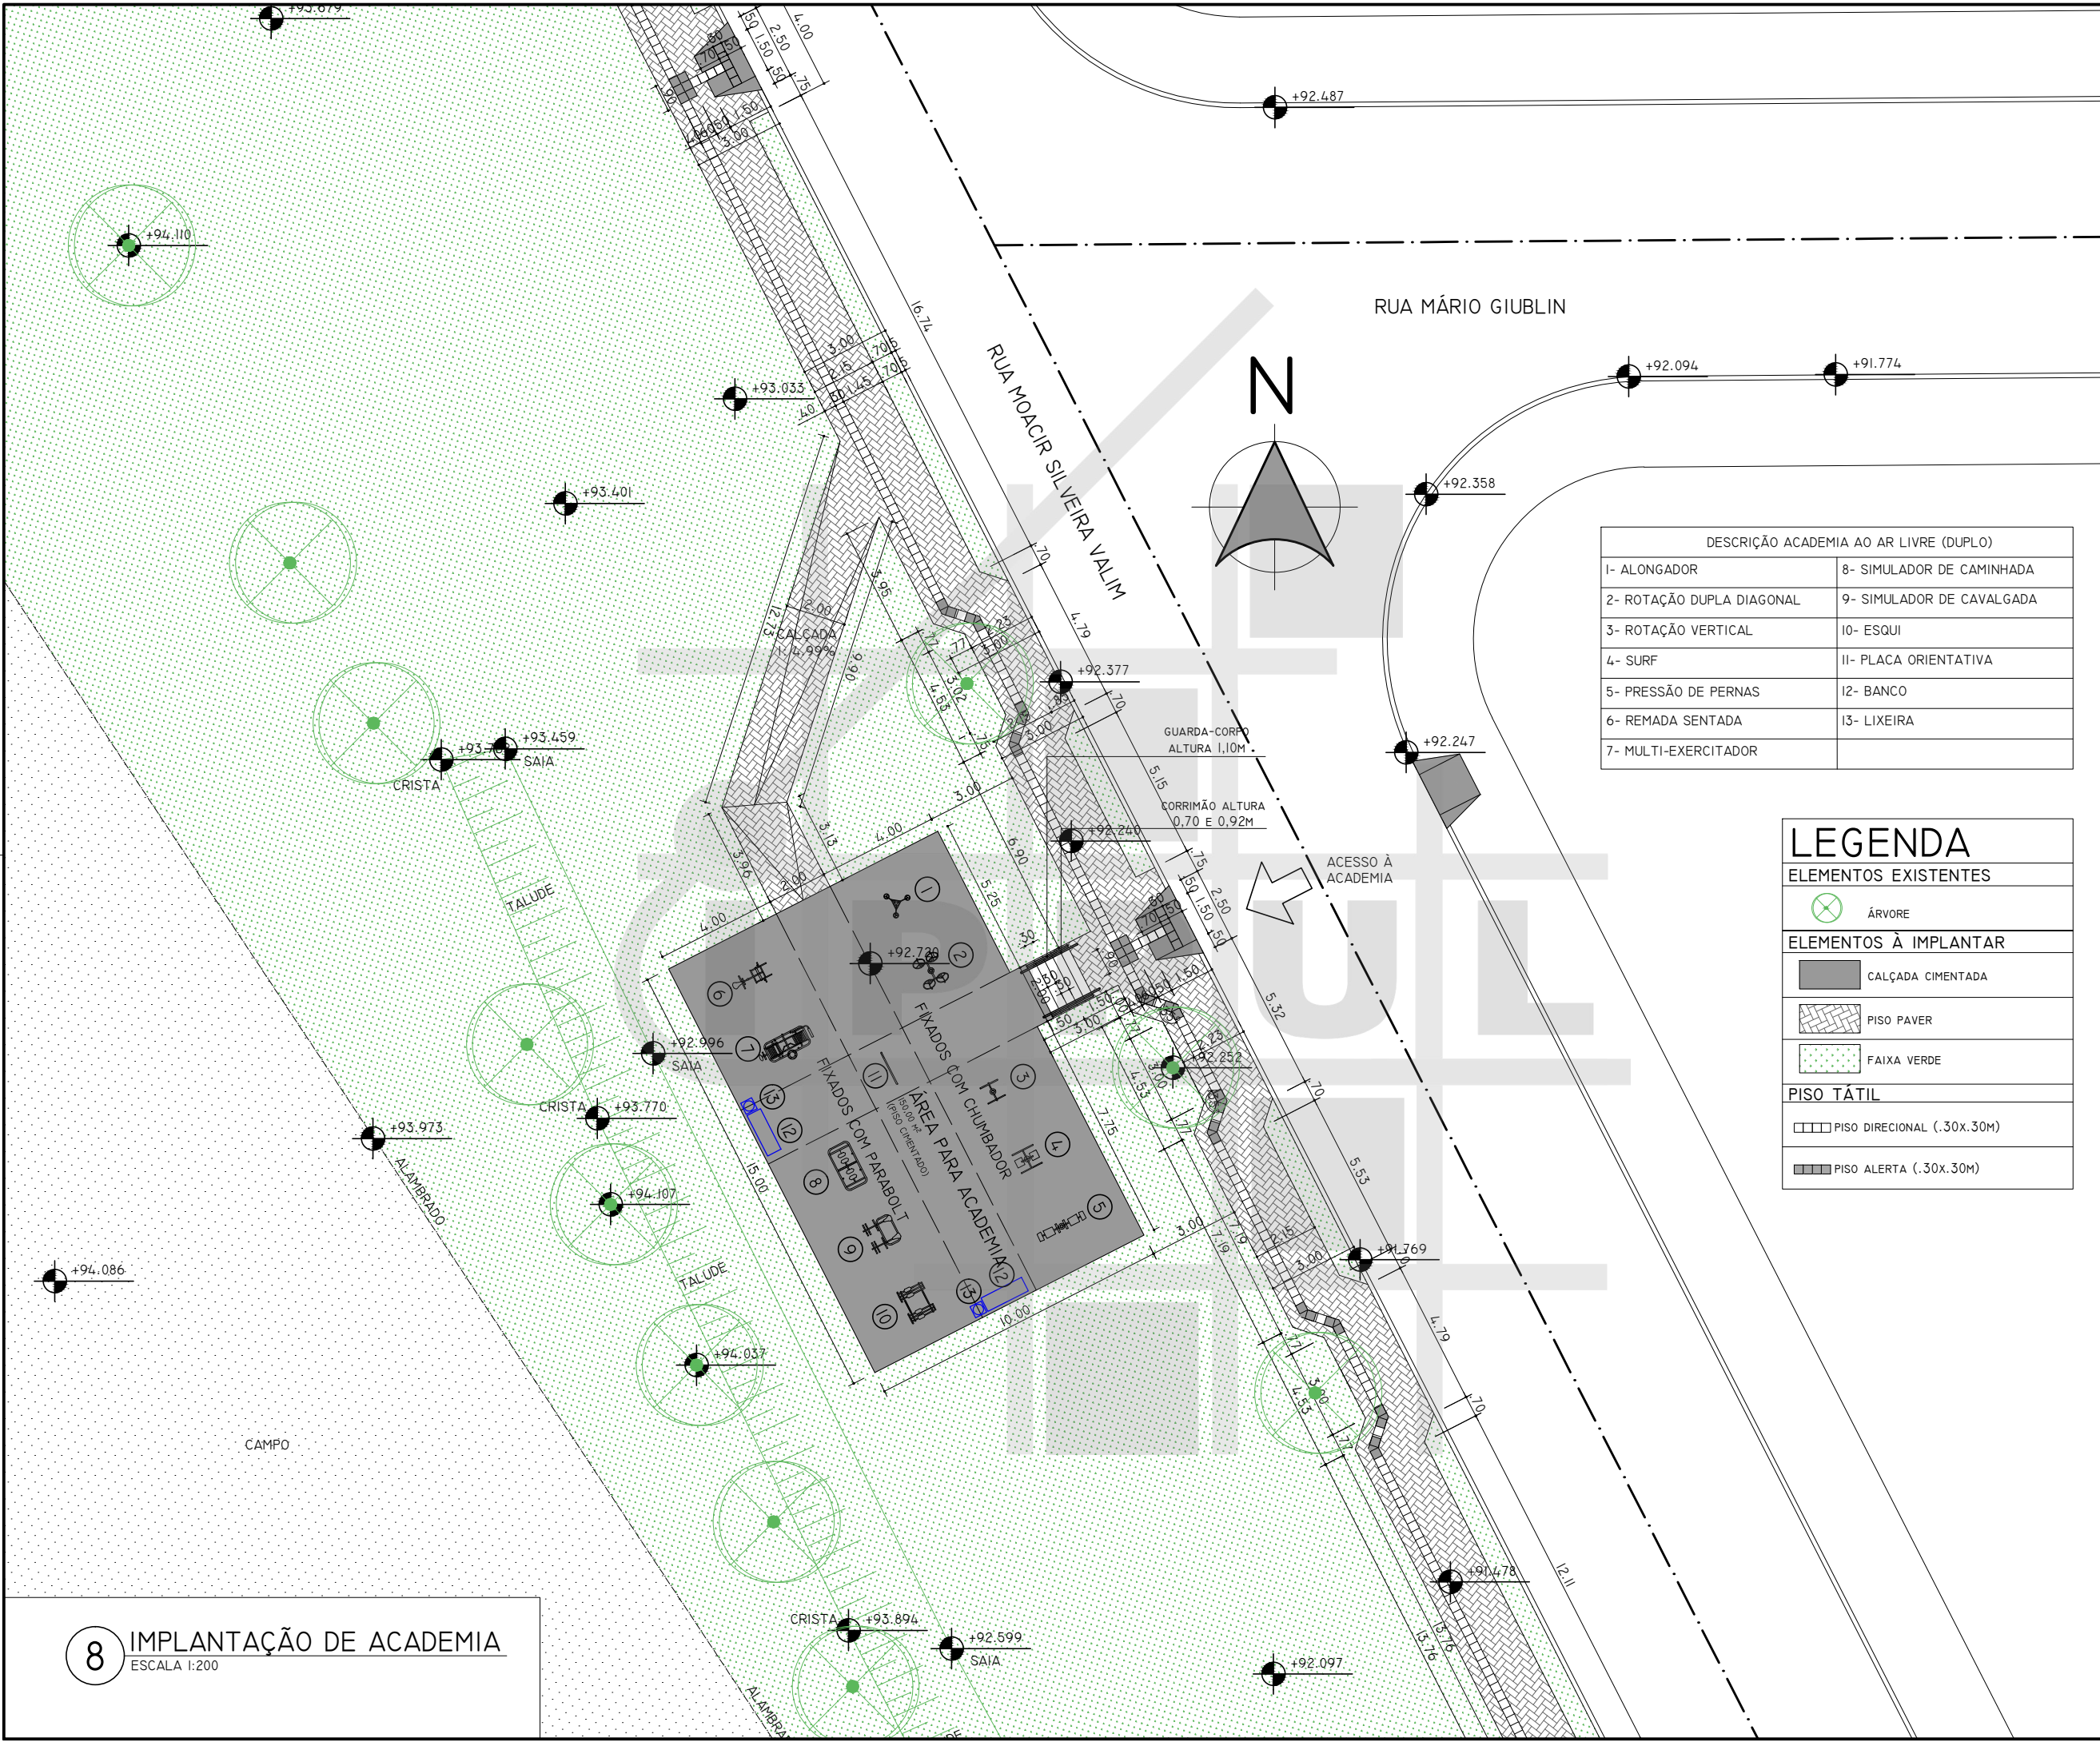

DESCRIÇÃO ACADEMIA AO AR LIVRE (DUPLO)	
1- ALONGADOR	8- SIMULADOR DE CAMINHADA
2- ROTAÇÃO DUPLA DIAGONAL	9- SIMULADOR DE CAVALGADA
3- ROTAÇÃO VERTICAL	10- ESQUI
4- SURF	11- PLACA ORIENTATIVA
5- PRESSÃO DE PERNAS	12- BANCO
6- REMADA SENTADA	13- LIXEIRA
7- MULTI-EXERCITADOR	

LEGENDA

ELEMENTOS EXISTENTES


- ÁRVORE

ELEMENTOS À IMPLANTAR

- CALÇADA CIMENTADA
- PISO PAVER
- FAIXA VERDE

PISO TÁTIL

- PISO DIRECIONAL (.30x.30M)
- PISO ALERTA (.30x.30M)

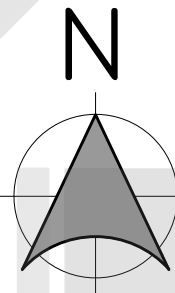

INSTITUTO DE PESQUISA E PLANEJAMENTO URBANO DE LONDRINA
DIRETORIA DE PROJETOS

AV. DUQUE DE CAXIAS, 635 - 2º ANDAR CEP 86015-901 JD. MAZZEI-LONDRINA-PARANÁ
TEL. (043) 3372-4723 FAX. (043) 3372-4714

ASSUNTO: IMPLANTAÇÃO DE ACADEMIA AO AR LIVRE

LOCAL: TERRENO PML (AO LADO DO CAIC) - SANTIAGO
RUA MOACIR SILVEIRA VALIM

DIRETOR PRESIDENTE: IGENES DEQUECH ALVARES
DIRETOR DE PROJETOS: HUMBERTO CARNEIRO LEAL

GERENTE DE PROJETOS URBANÍSTICOS E EDIFICAÇÕES: SIMONE DE OLIVEIRA FERNANDES VECCHIATTI

GERENTE DE LEVANTAMENTO EM CAMPO E APOIO: CLÁUDIA STELA MONTEIRO RODRIGUES DE PADUA

ESTAGIÁRIO (A): MAYARA CARMO

FEITO POR: PEDRO POR 29836/14
ARQUIVO: 09/07/2014
DATA: 13.04

ESCALA: 1:200

04/04
PRANCHA

