


CORRIMÃO EM AÇO GALVANIZADO COM PINTURA ELETROSTÁTICA COR GRAFITE DIÂMETRO 1 1/2" ALTURAS 0,70 E 0,92M

TUBO EM AÇO GALVANIZADO COM PINTURA ELETROSTÁTICA COR GRAFITE DIÂMETRO 1 1/2"

MONTANTE EM AÇO GALVANIZADO COM PINTURA ELETROSTÁTICA COR GRAFITE DIÂMETRO 1 1/2"

VISTA LATERAL
RAMPAS (CENTRAL)

03 GUARDA CORPO ASSOCIADO À DUPLO CORRIMÃO
ESCALA 1:25

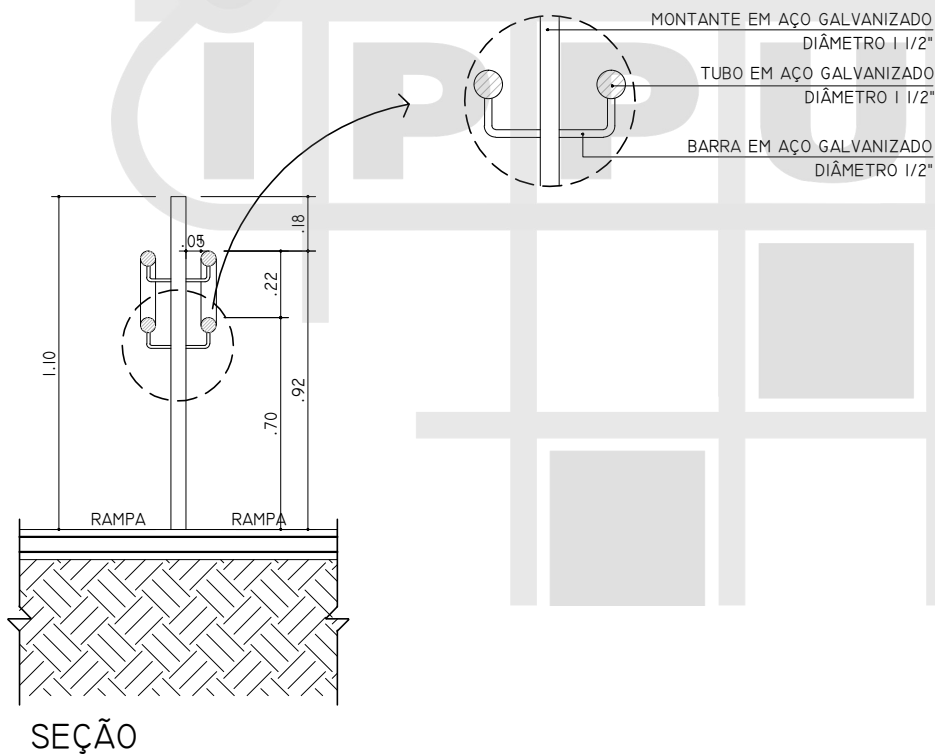

MONTANTE EM AÇO GALVANIZADO DIÂMETRO 1 1/2"

TUBO EM AÇO GALVANIZADO DIÂMETRO 1 1/2"

BARRA EM AÇO GALVANIZADO DIÂMETRO 1/2"

SEÇÃO