


DET.
1 FIXAÇÃO CORRIMÃO NA ALVENARIA

ESCALA 1:2

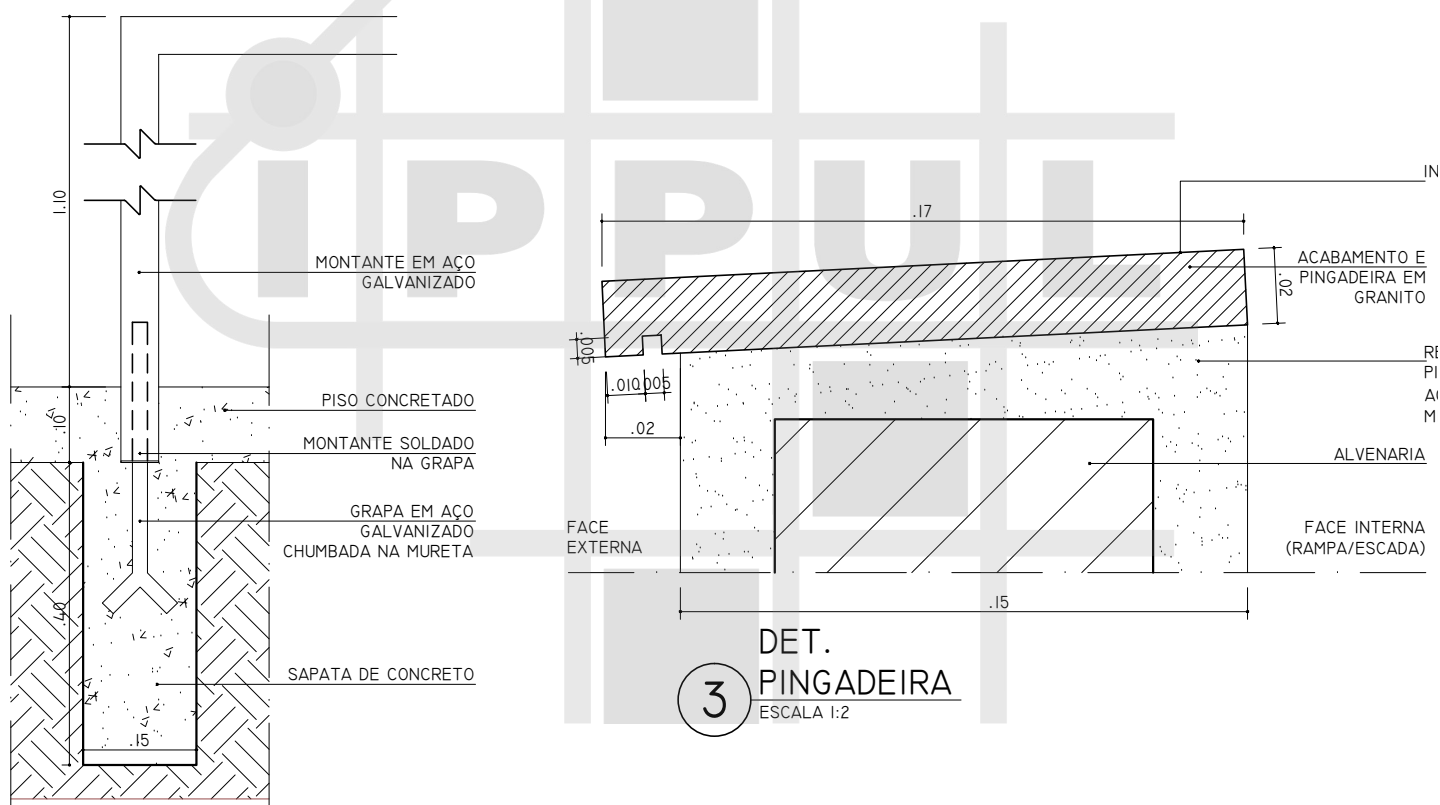

DET.
2 FIXAÇÃO MONTANTE NO PISO

ESCALA 1:10

DET.
3 PINGADEIRA

ESCALA 1:2