


VISTA FRONTAL

PATAMARES

07 GUARDA CORPO TIPO 01 - COM CHAPA PERFORADA

ESCALA 1:25

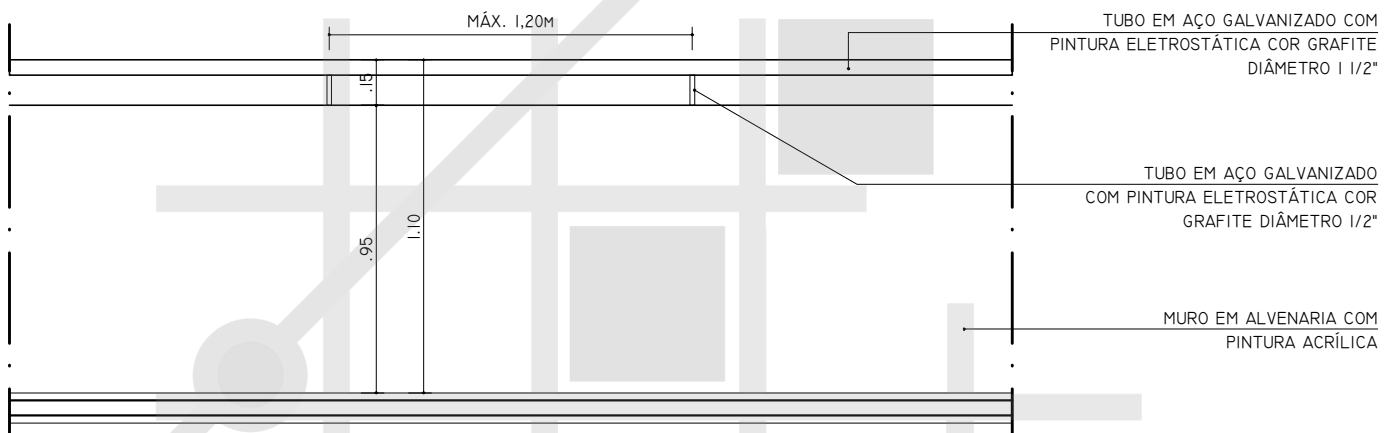


VISTA FRONTAL

PATAMARES

08 GUARDA CORPO TIPO 02 - ALVENARIA COM TUBO

ESCALA 1:25

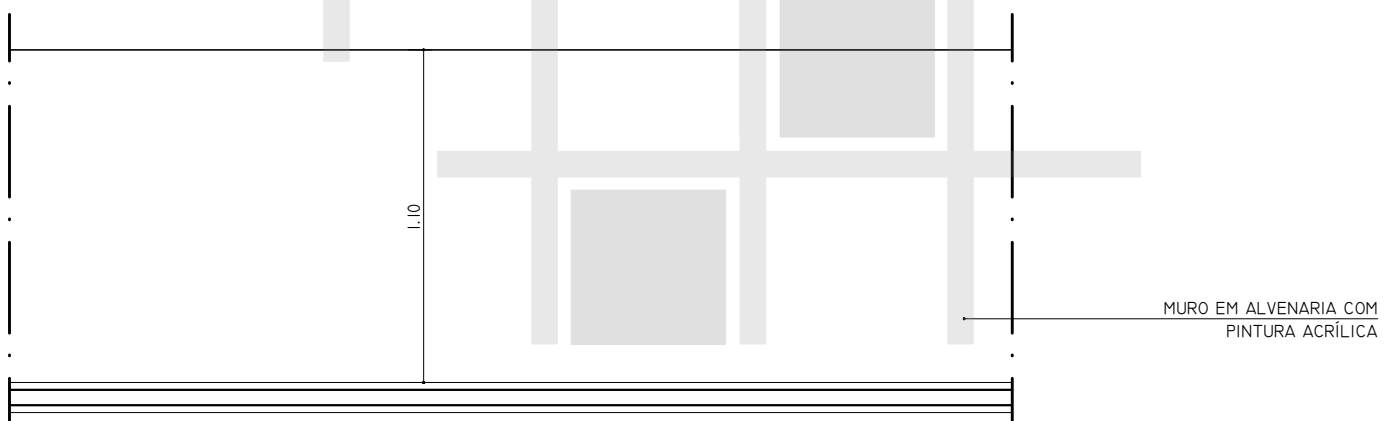

VISTA FRONTAL - PATAMARES

GUARDA CORPO TIPO 03 -

09 MURO EM ALVENARIA

ESCALA 1:25

OBS.:

A ADOÇÃO DOS DETALHES DE GUARDA-CORPO COM MURETA FECHADA DEVE SER AVALIADA CASO À CASO DE ACORDO COM O PROJETO DE IMPLANTAÇÃO DA PRAÇA E LOCALIZAÇÃO DESTES ELEMENTOS, VISANDO GARANTIR A SEGURANÇA DOS USUÁRIOS, QUE NÃO DEVE SER COMPROMETIDA PELA FALTA DE PERMEABILIDADE VISUAL DESTAS BARREIRAS.