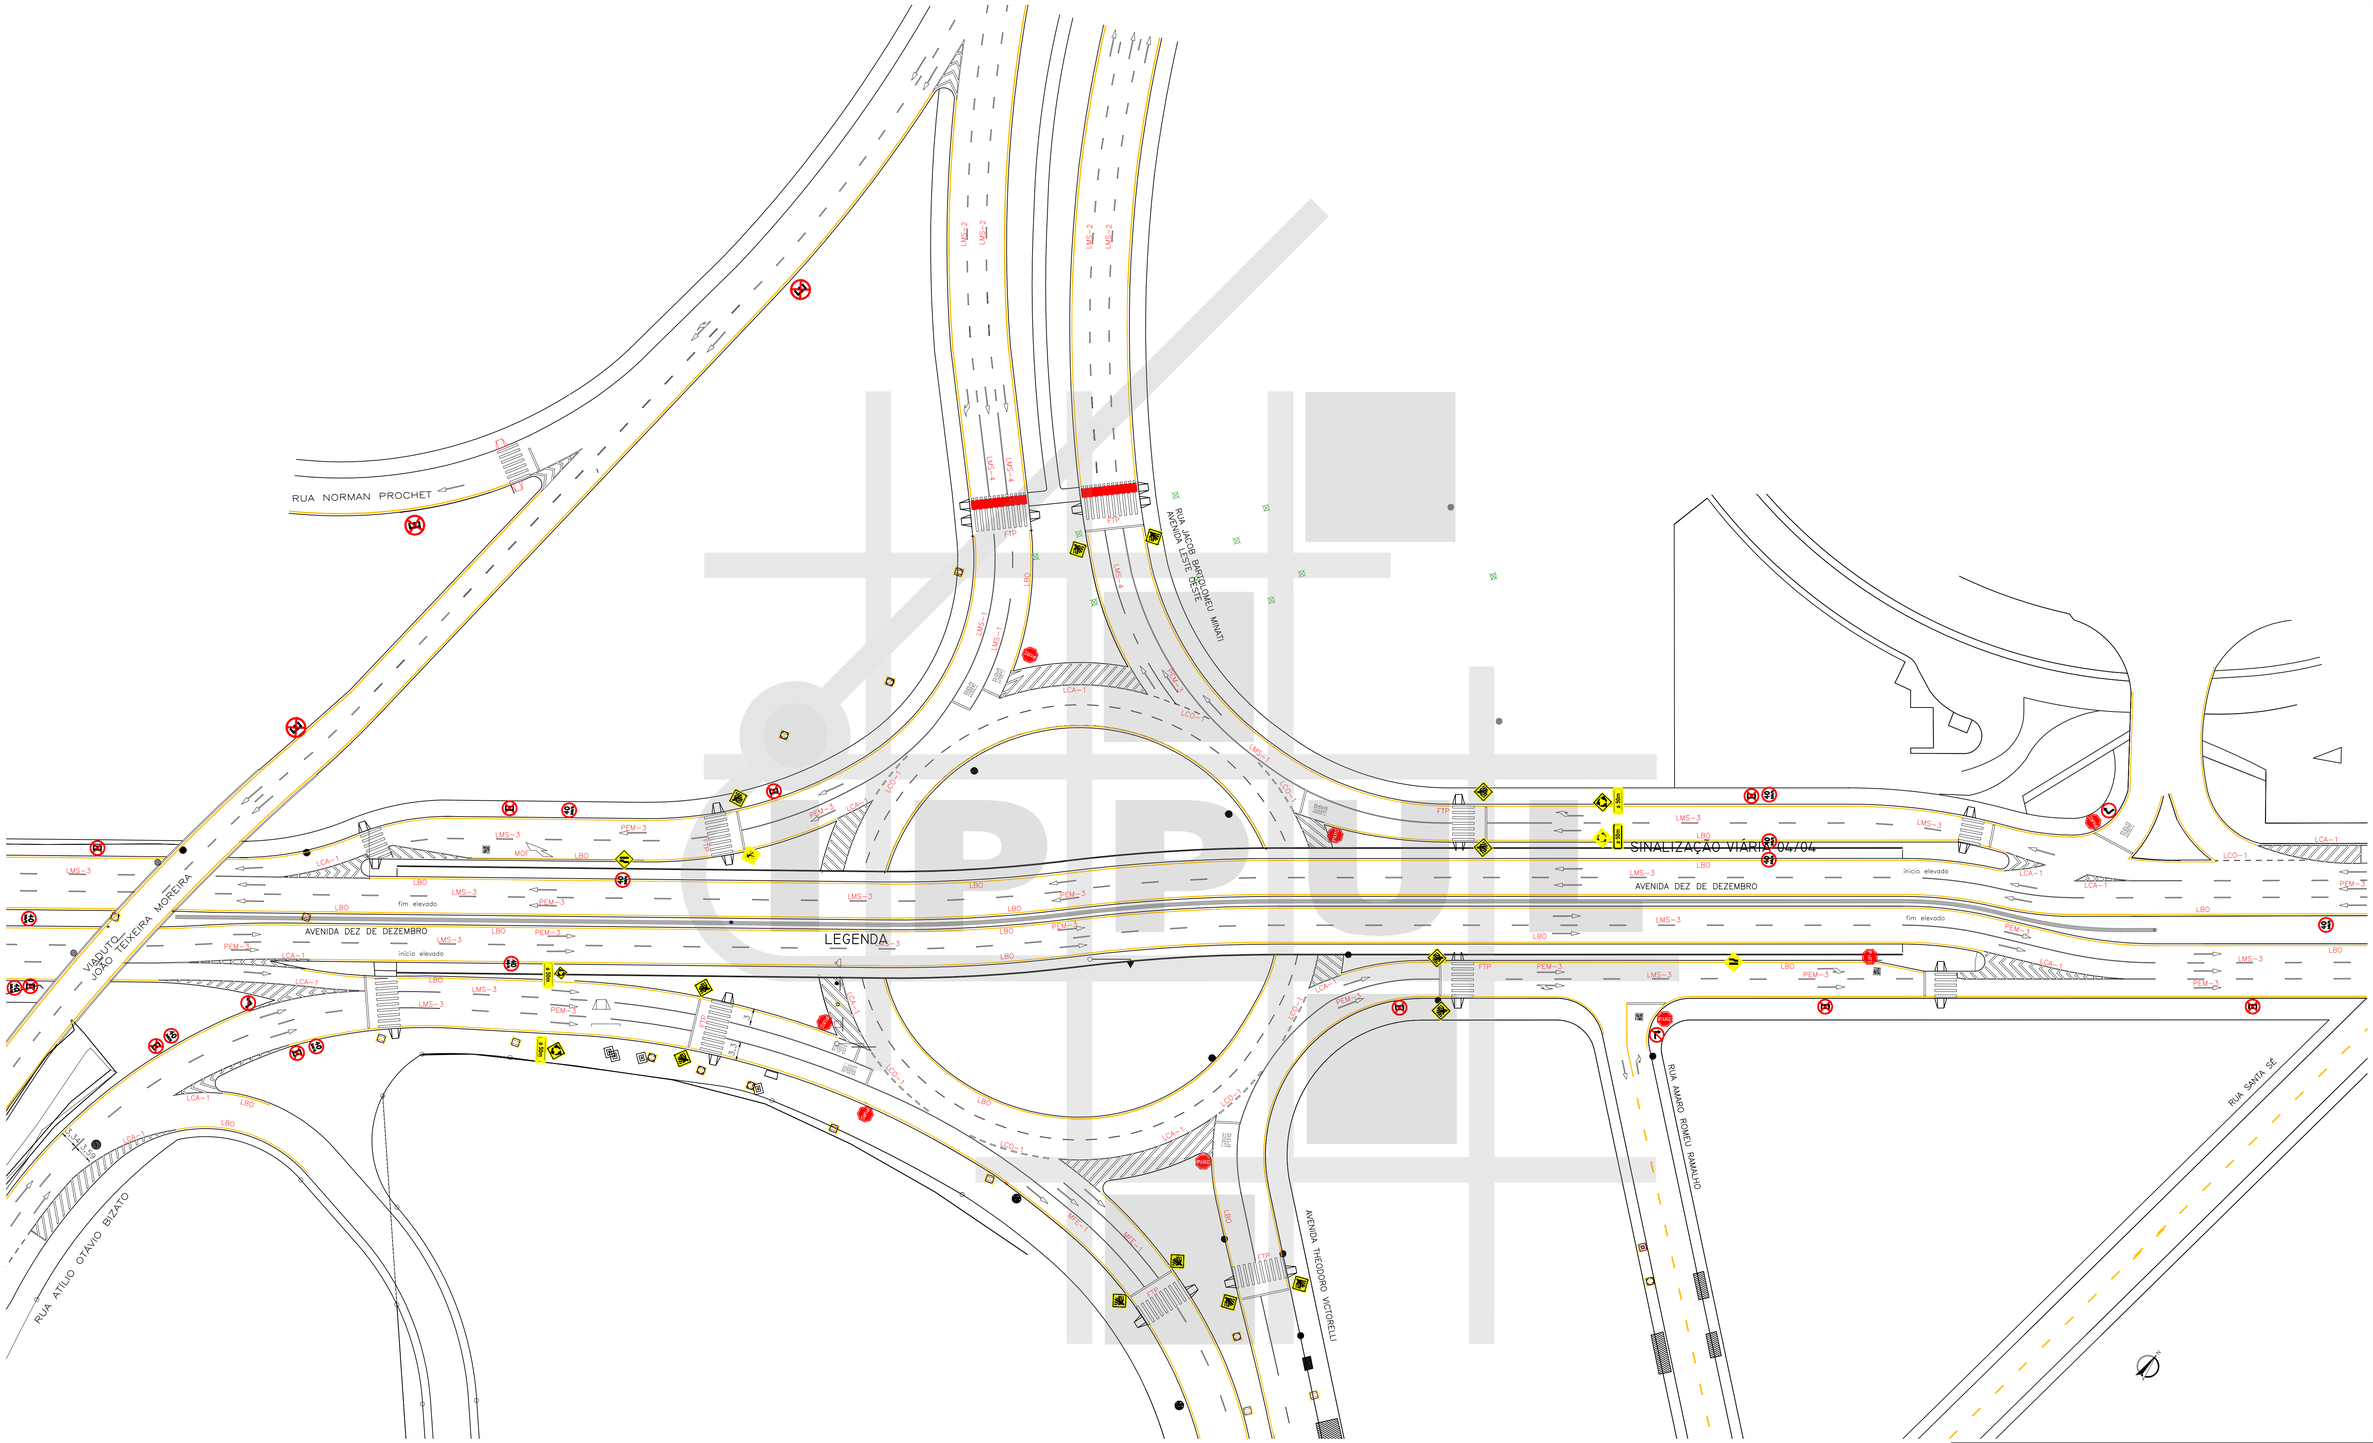

ÁRVORE		ORELHÃO		CONJUNTO SEMAFÓRICO - EXISTIR	
BOCA DE LOBO		PLACA		CONJUNTO SEMAFÓRICO - IMPLANTAR	
RAMPA PARA CADEIRANTES		POSTE		CONJUNTO SEMAFÓRICO - RETIRAR	
GUIA ACESSO VEÍCULOS		POSTE COM PLACA			
GUIA / MEIO FIO		CONJUNTO BRAÇO PROJETADO			
ALINHAMENTO PREDIAL					

PREFEITURA DO MUNICÍPIO DE LONDRINA
INSTITUTO DE PESQUISA E PLANEJAMENTO URBANO DE LONDRINA

SUPER BUS

PROJETO	FUNCIONAL GEOMÉTRICO - SINALIZAÇÃO VIÁRIA		
TRECHO	AVENIDA LESTE OESTE x AVENIDA DEZ DE DEZEMBRO		
ESCALA 1:500	DATA NOVEMBRO/2015	PRANCHA 04/04	ARQUIVO L-3

BHLS LONDRINA_CORREDOR 6_AV DUQUE DE CAXIAS_FUNCIONAL_GEOMÉTRICO 19_11_2015