

MAPA DE ARTICULAÇÕES  
SEM ESCALA


LEGENDA

- ÁRVORE
- BOCA DE LOBO
- RAMPA PARA CADEIRANTES
- GUIA ACESSO VEÍCULOS
- GUIA / MEIO FIO
- ALINHAMENTO PREDIAL
- ORELHÃO
- PLACA
- POSTE
- POSTE COM PLACA
- CONJUNTO BRAÇO PROJETADO
- CONJUNTO SEMAFÓRICO

ARTICULAÇÃO 01/08

ESCALA 1:500

	PREFEITURA DO MUNICÍPIO DE LONDRINA INSTITUTO DE PESQUISA E PLANEJAMENTO URBANO DE LONDRINA	
PROJETO <b>SINALIZAÇÃO VIÁRIA HORIZONTAL E VERTICAL</b>		
TRECHO <b>AVENIDA TIRADENTES</b>		
ESCALA 1:500	DATA DEZEMBRO/2015	FRANCHA 01/08
		ARQUIVO C-03

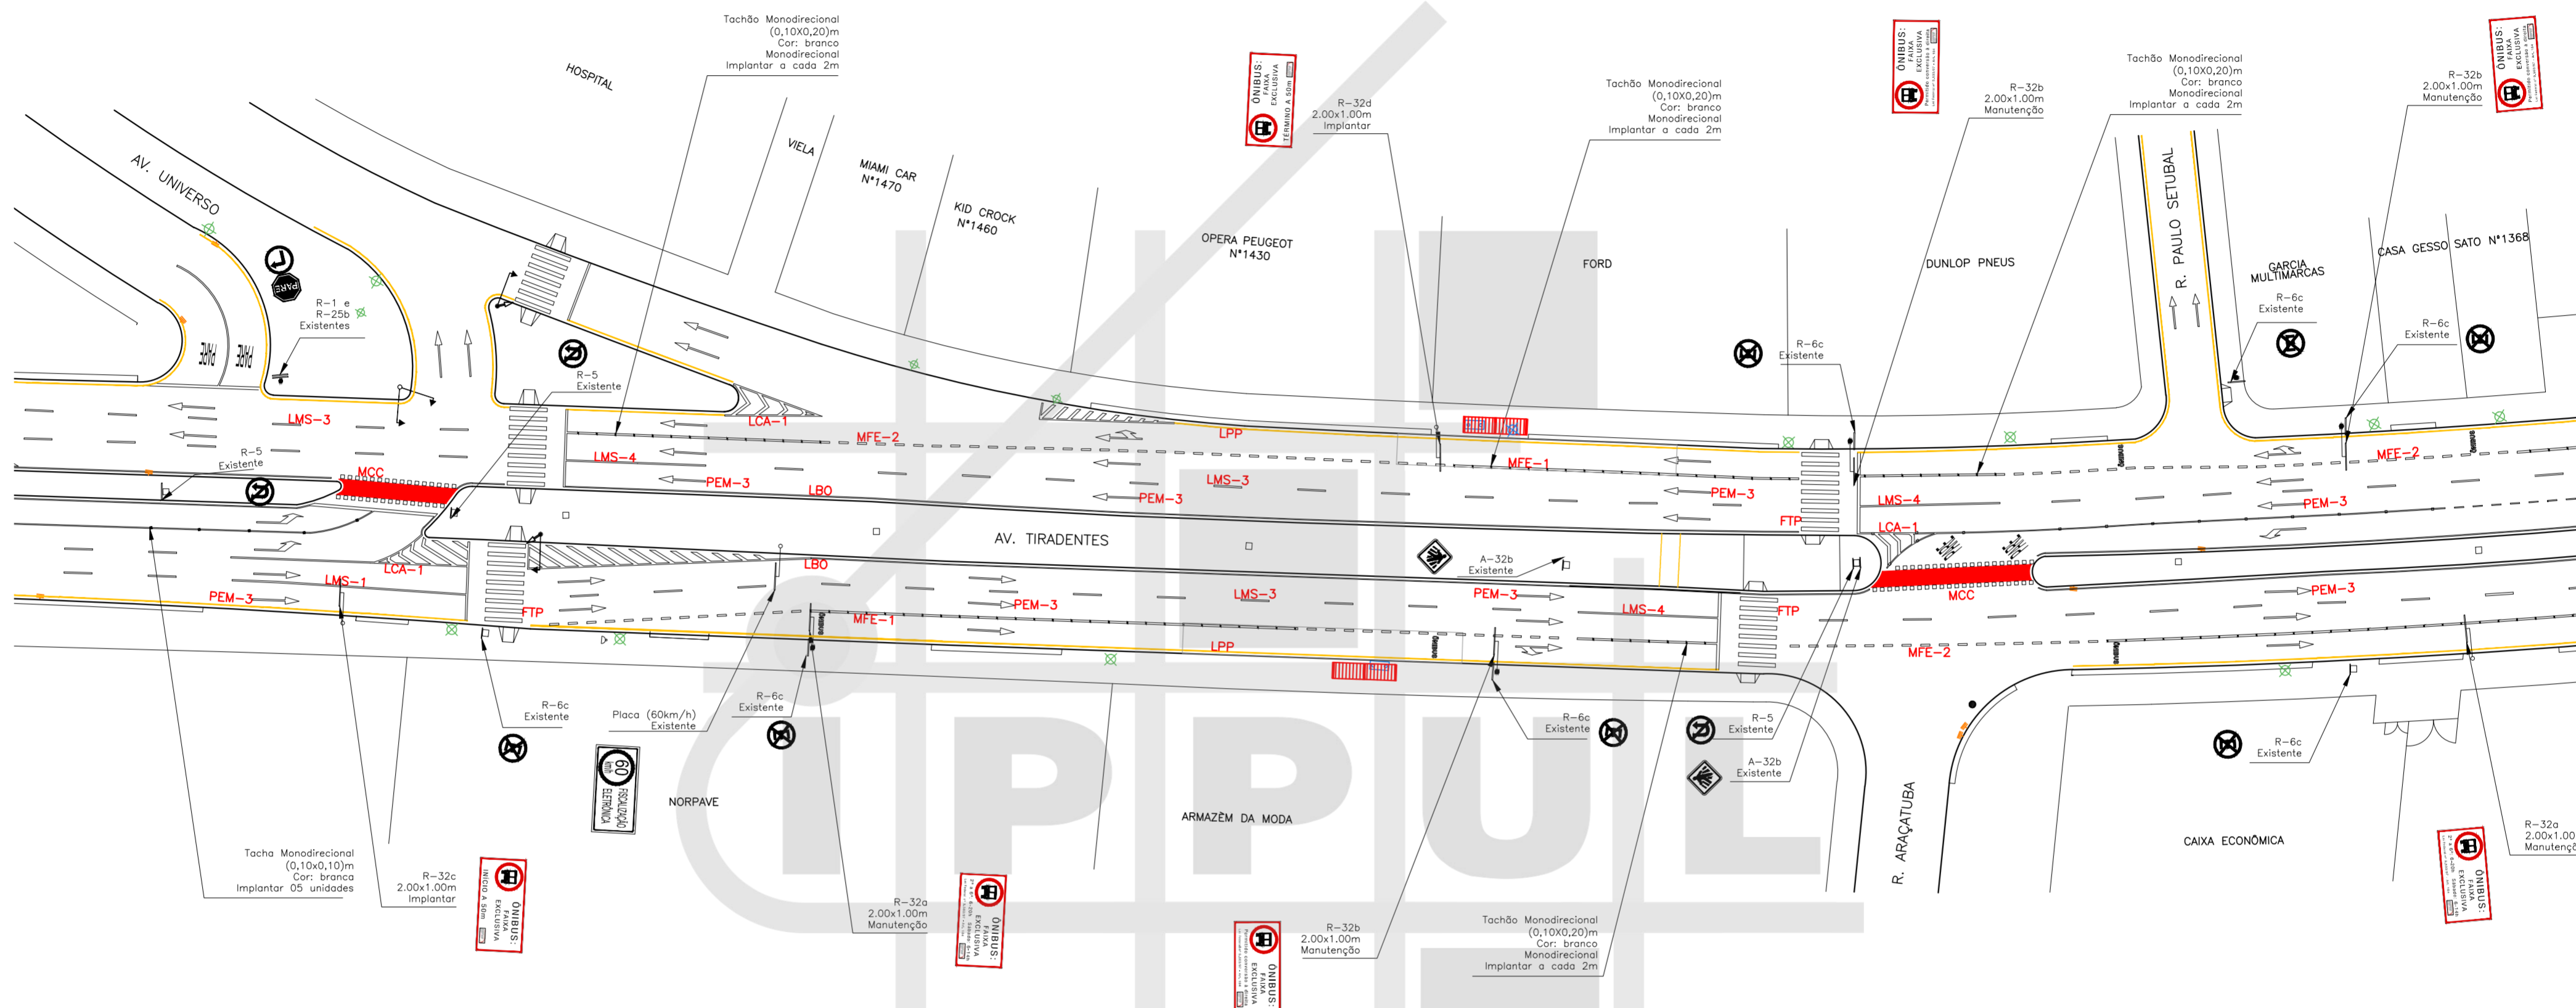

MAPA DE ARTICULAÇÕES SEM ESCALA


LEGENDA

- ÁRVORE
- BOCHA DE LOBO
- RAMPA PARA CADEIRANTES
- GUIA ACESSO VEÍCULOS
- GUIA / MEIO FIO
- ALINHAMENTO PREDIAL
- ORELHÃO
- PLACA
- POSTE
- POSTE COM PLACA
- CONJUNTO BRAÇO PROJETADO
- CONJUNTO SEMAFÓRICO

ARTICULAÇÃO 02/08

ESCALA 1:500

	<b>PREFEITURA DO MUNICÍPIO DE LONDRINA</b> INSTITUTO DE PESQUISA E PLANEJAMENTO URBANO DE LONDRINA	
PROJETO SINALIZAÇÃO VIÁRIA HORIZONTAL E VERTICAL		
TRECHO AVENIDA TIRADENTES		
ESCALA 1:500	DATA DEZEMBRO/2015	PRANCHA 02/08
		ARQUIVO C-03

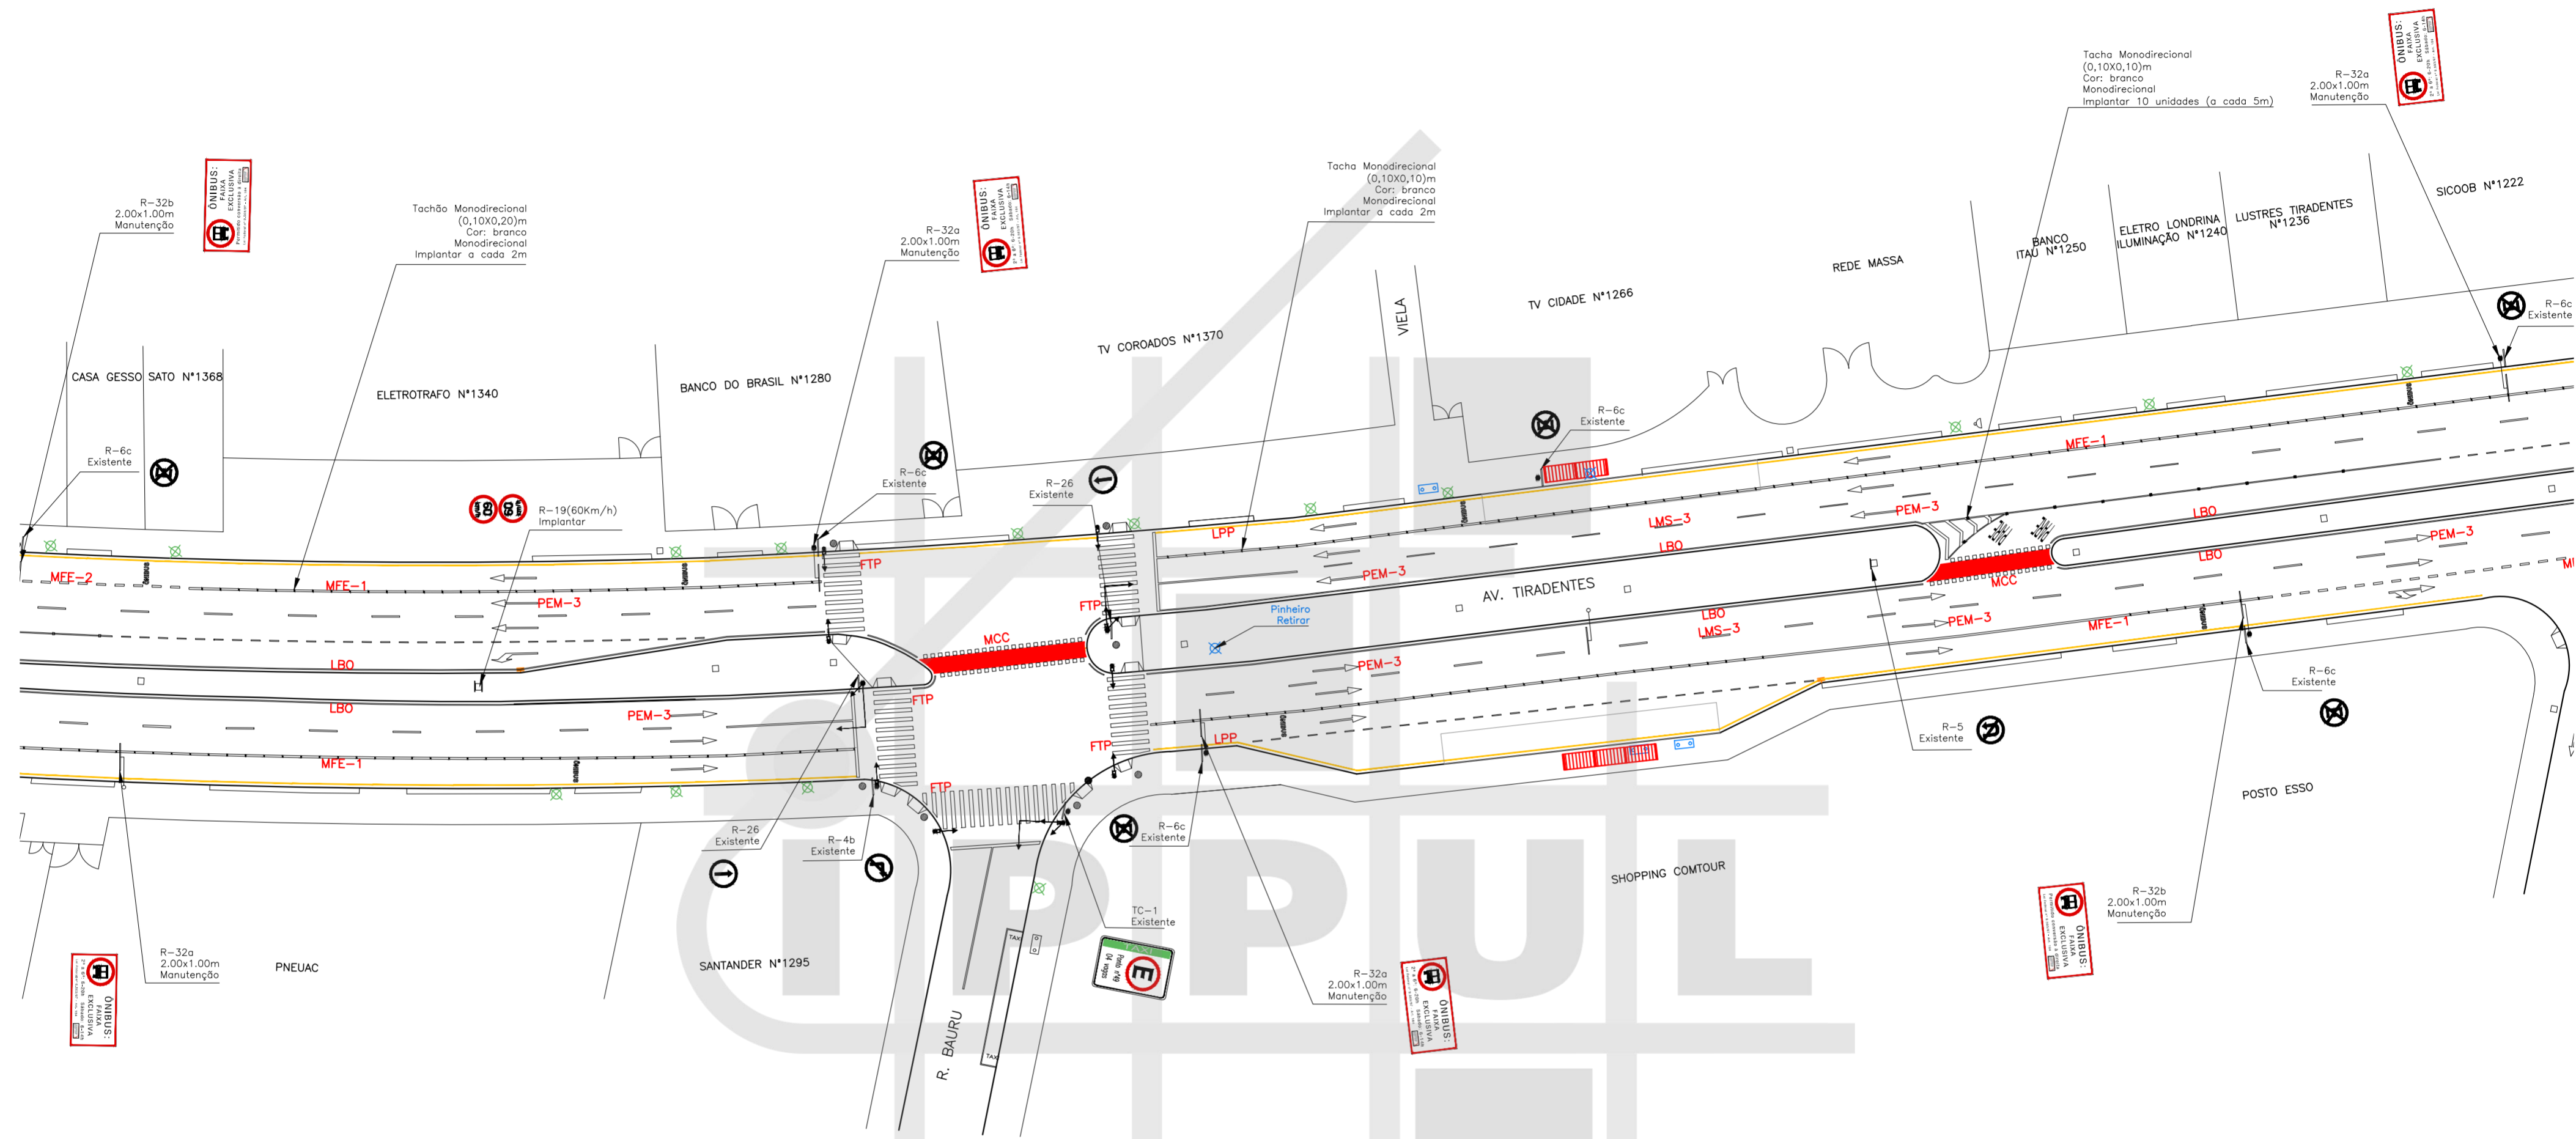

MAPA DE ARTICULAÇÕES SEM ESCALA




ARTICULAÇÃO 03/08

ESCALA 1:500

LEGENDA


- ÁRVORE
- BOCA DE LOBO
- RAMPA PARA CADEIRANTES
- GUIA ACESSO VEÍCULOS
- GUIA / MEIO FIO
- ALINHAMENTO PREDIAL
- ORELHÃO
- PLACA
- POSTE
- POSTE COM PLACA
- CONJUNTO BRAÇO PROJETADO
- CONJUNTO SEMAFÓRICO

	<b>PREFEITURA DO MUNICÍPIO DE LONDRINA</b> INSTITUTO DE PESQUISA E PLANEJAMENTO URBANO DE LONDRINA	
PROJETO <b>SINALIZAÇÃO VIÁRIA HORIZONTAL E VERTICAL</b>		
TRECHO <b>AVENIDA TIRADENTES</b>		
ESCALA 1:500	DATA DEZEMBRO/2015	PRANCHA 03/08
		ARQUIVO C-03

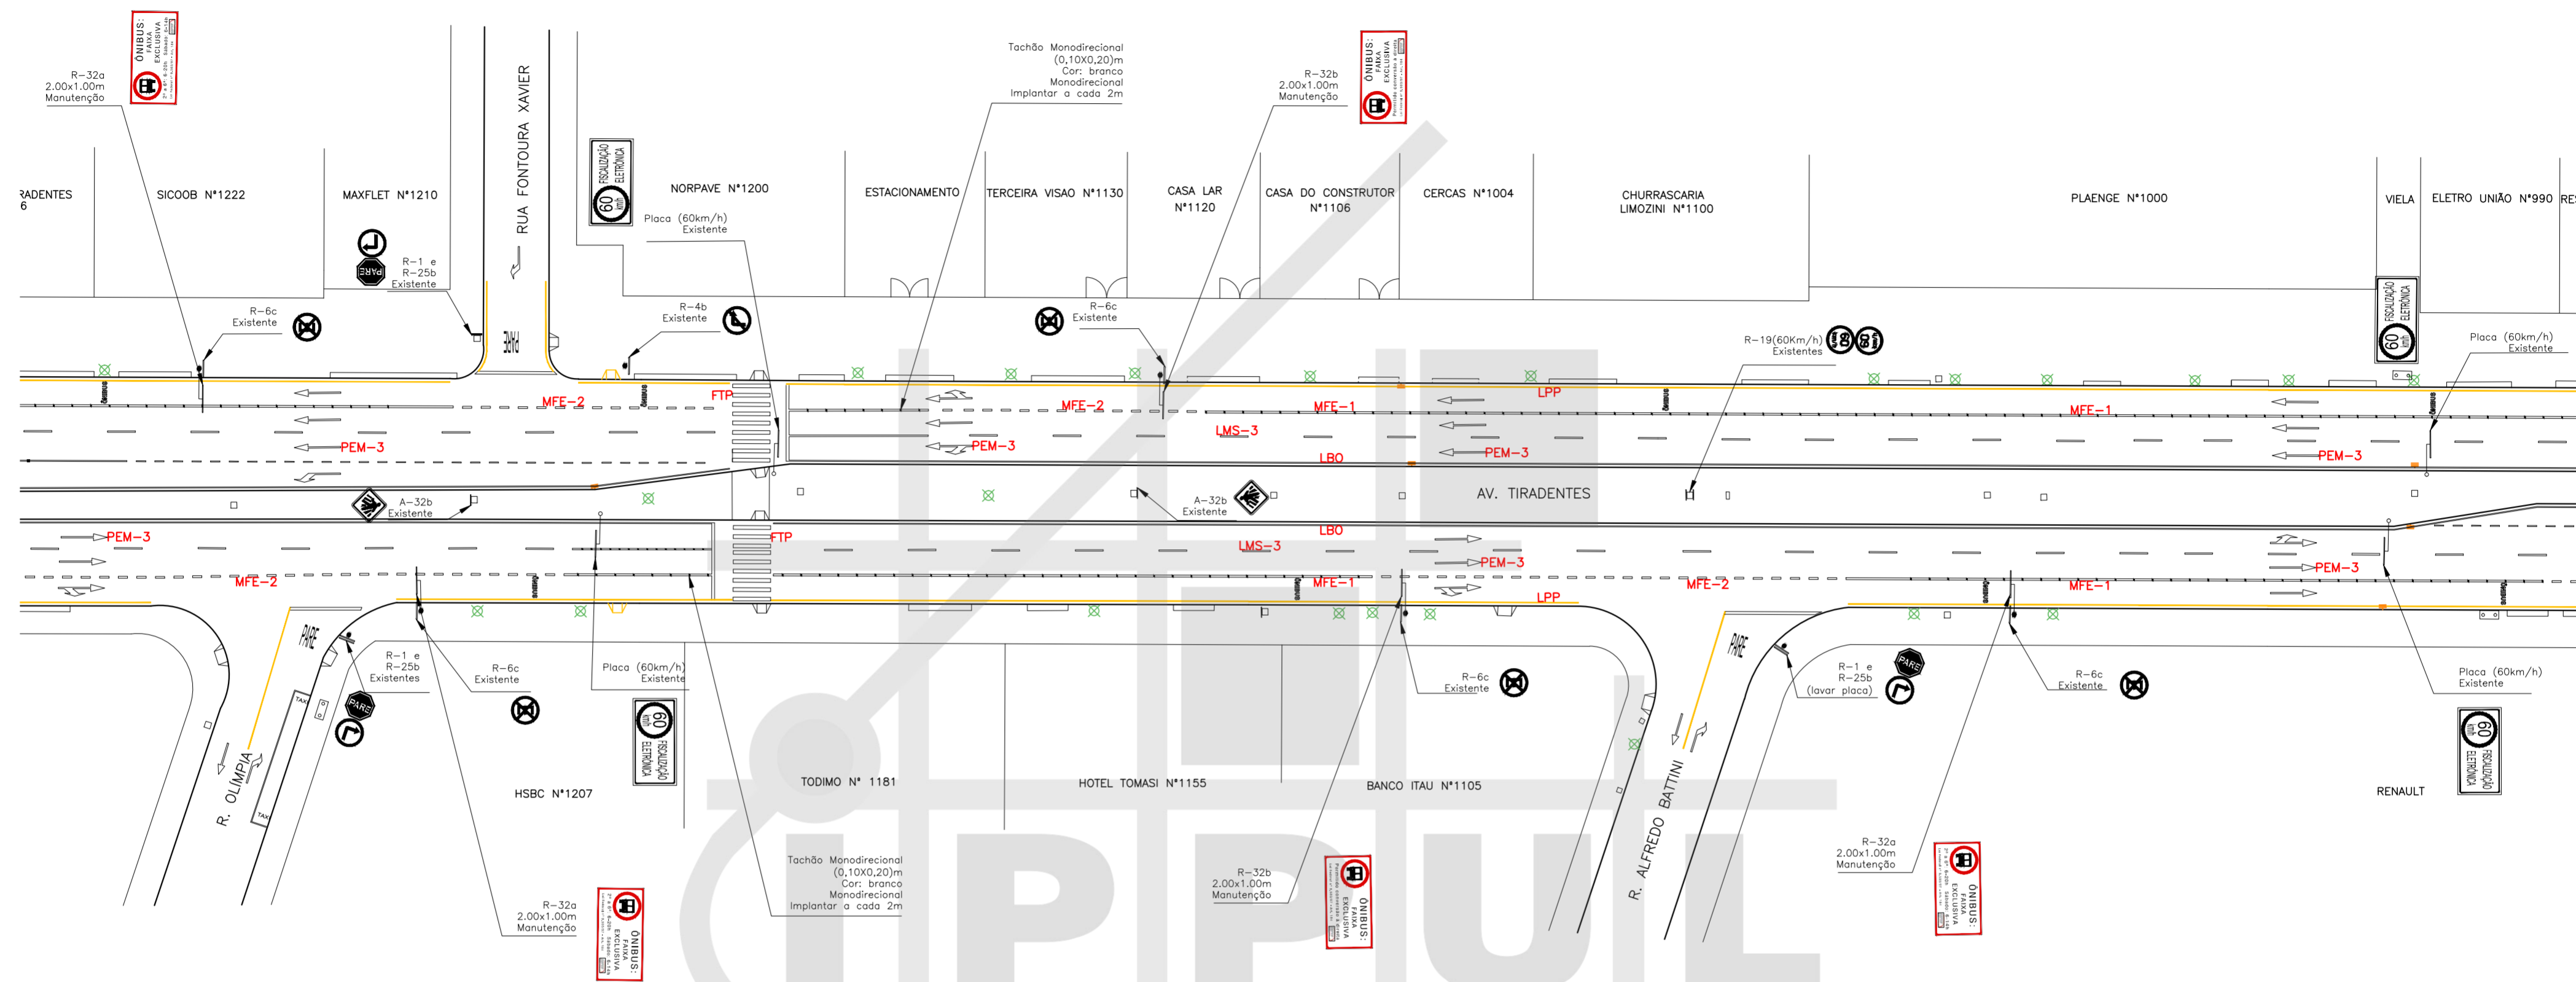

ARTICULAÇÃO 04/08

ESCALA 1:500

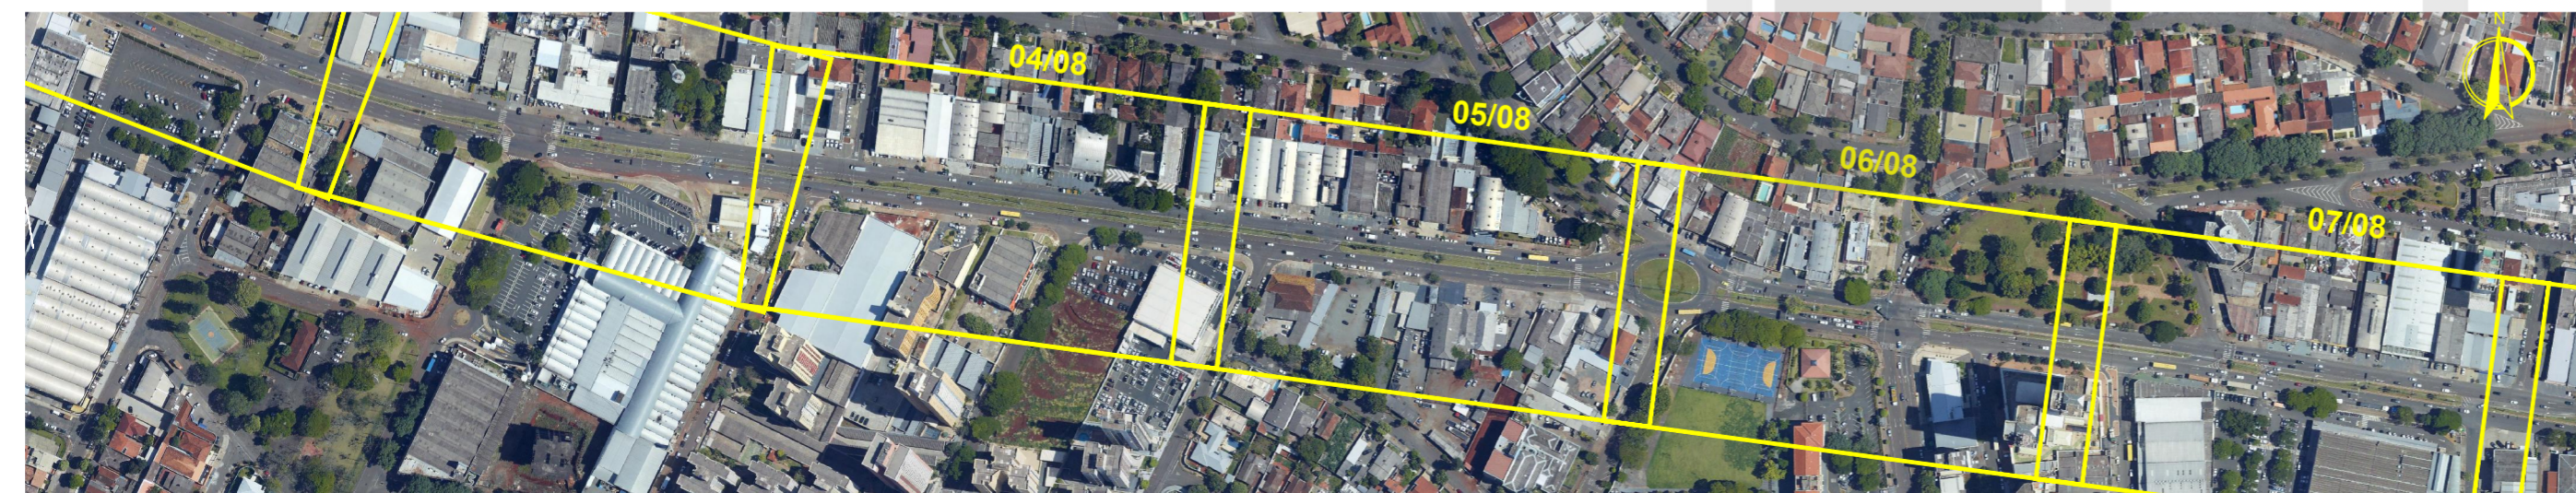


MAPA DE ARTICULAÇÕES SEM ESCALA

LEGENDA

- ÁRVORE
- BOCA DE LOBO
- RAMPAS PARA CADEIRANTES
- GUIA ACESSO VEÍCULOS
- GUIA / MEIO FIO
- ALINHAMENTO PREDIAL
- ORELHÃO
- PLACA
- POSTE
- POSTE COM PLACA
- CONJUNTO BRAÇO PROJETADO
- CONJUNTO SEMAFÓRICO

	<b>PREFEITURA DO MUNICÍPIO DE LONDRINA</b> INSTITUTO DE PESQUISA E PLANEJAMENTO URBANO DE LONDRINA	
PROJETO <b>SINALIZAÇÃO VIÁRIA HORIZONTAL E VERTICAL</b>		
TRECHO <b>AVENIDA TIRADENTES</b>		
ESCALA 1:500	DATA DEZEMBRO/2015	PRANCHA 04/08
		ARQUIVO C-03

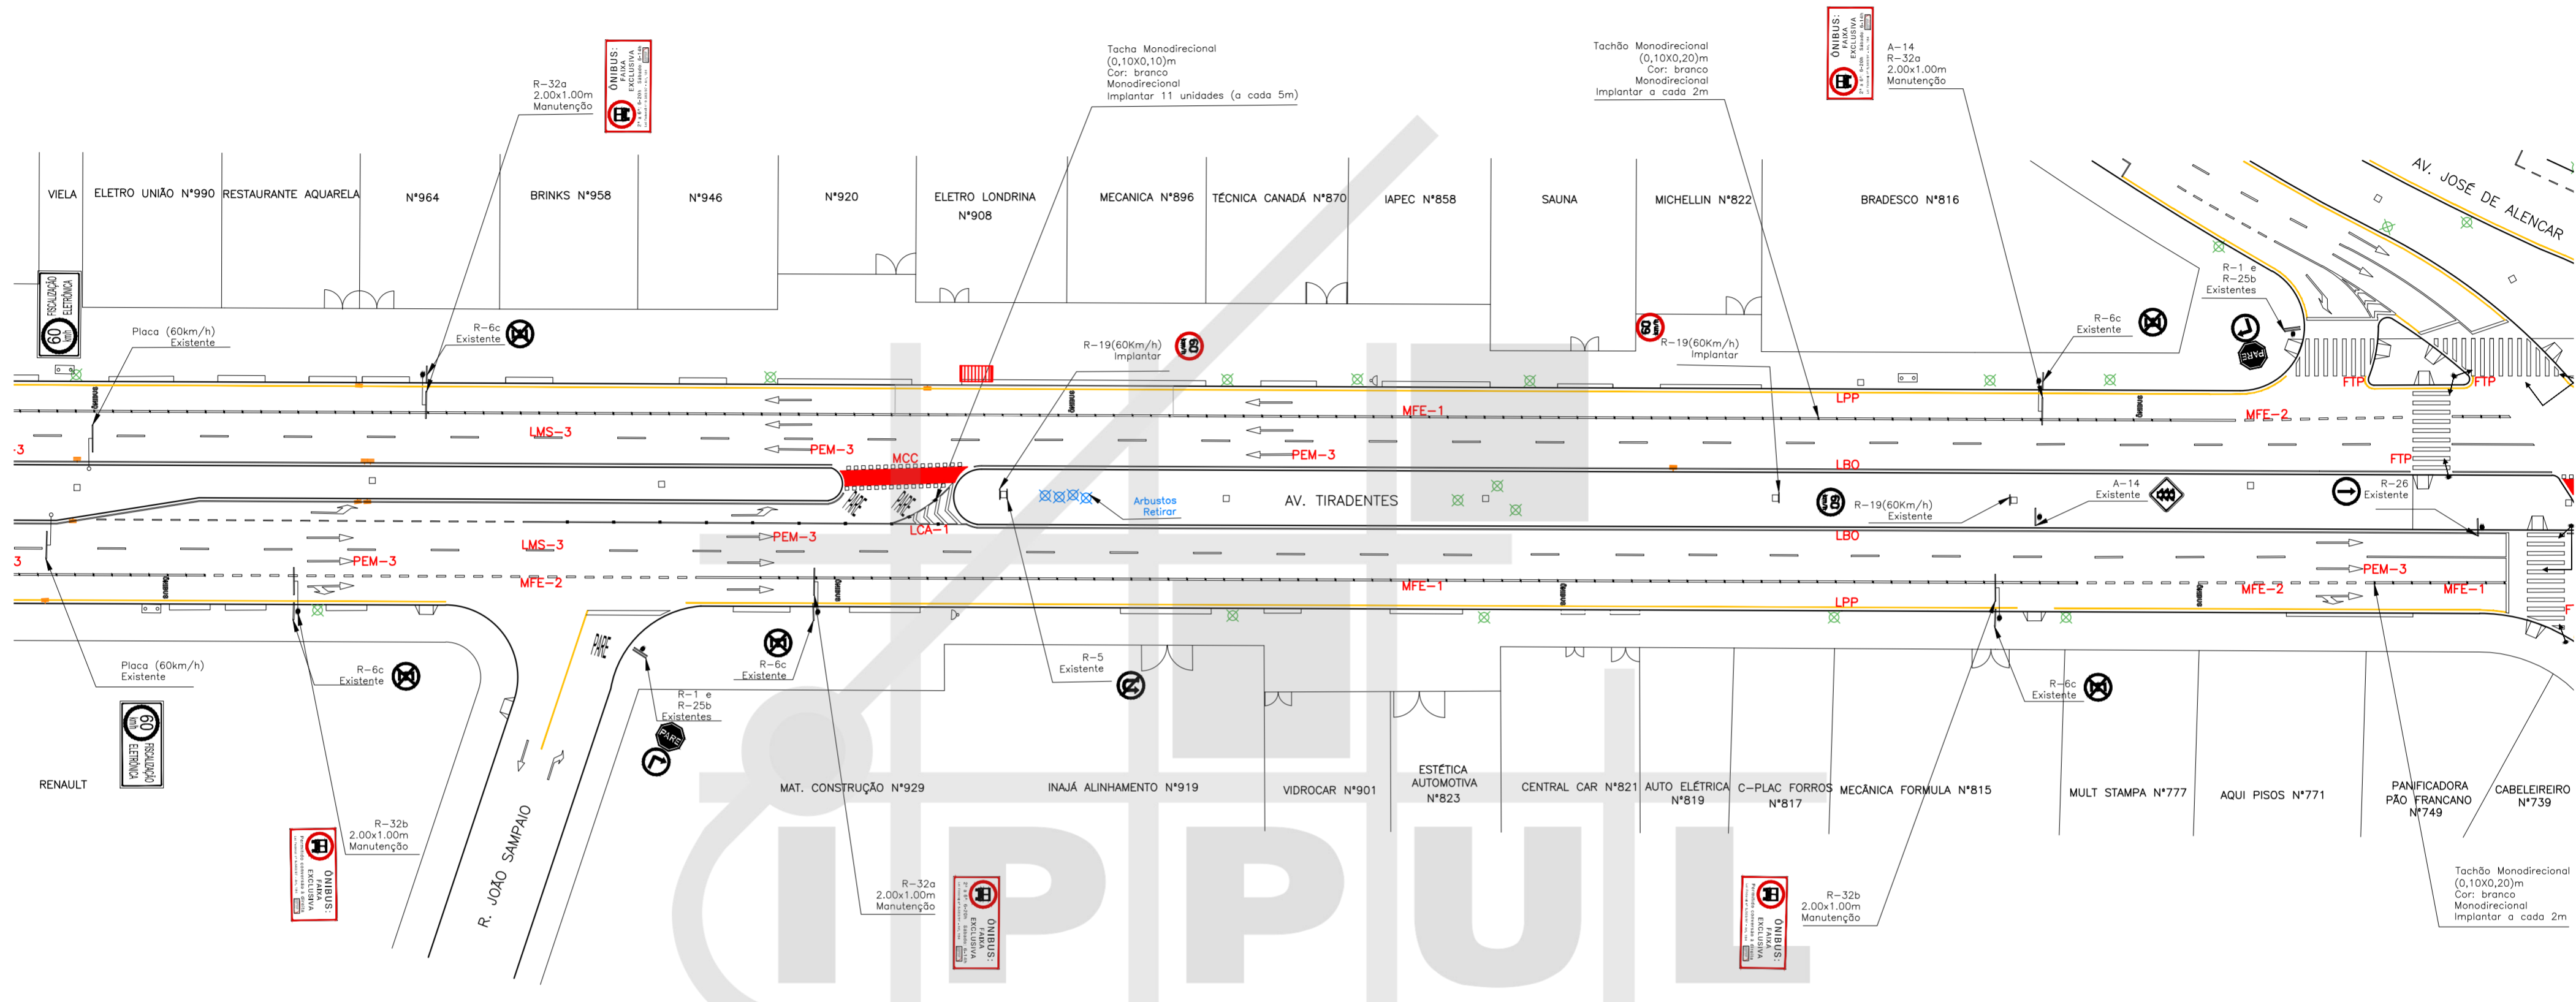

MAPA DE ARTICULAÇÕES SEM ESCALA




ARTICULAÇÃO 05/08

ESCALA 1:500

LEGENDA

- ÁRVORE
- BOCA DE LOBO
- RAMPA PARA CADEIRANTES
- GUIA ACESSO VEÍCULOS
- GUIA / MEIO FIO
- ALINHAMENTO PREDIAL
- ORELHÃO
- PLACA
- POSTE
- POSTE COM PLACA
- CONJUNTO BRAÇO PROJETADO
- CONJUNTO SEMAFÓRICO

	<b>PREFEITURA DO MUNICÍPIO DE LONDRINA</b> INSTITUTO DE PESQUISA E PLANEJAMENTO URBANO DE LONDRINA	
PROJETO SINALIZAÇÃO VIÁRIA HORIZONTAL E VERTICAL		
TRECHO AVENIDA TIRADENTES		
ESCALA 1:500	DATA DEZEMBRO/2015	PRANCHA 05/08
		ARQUIVO C-03

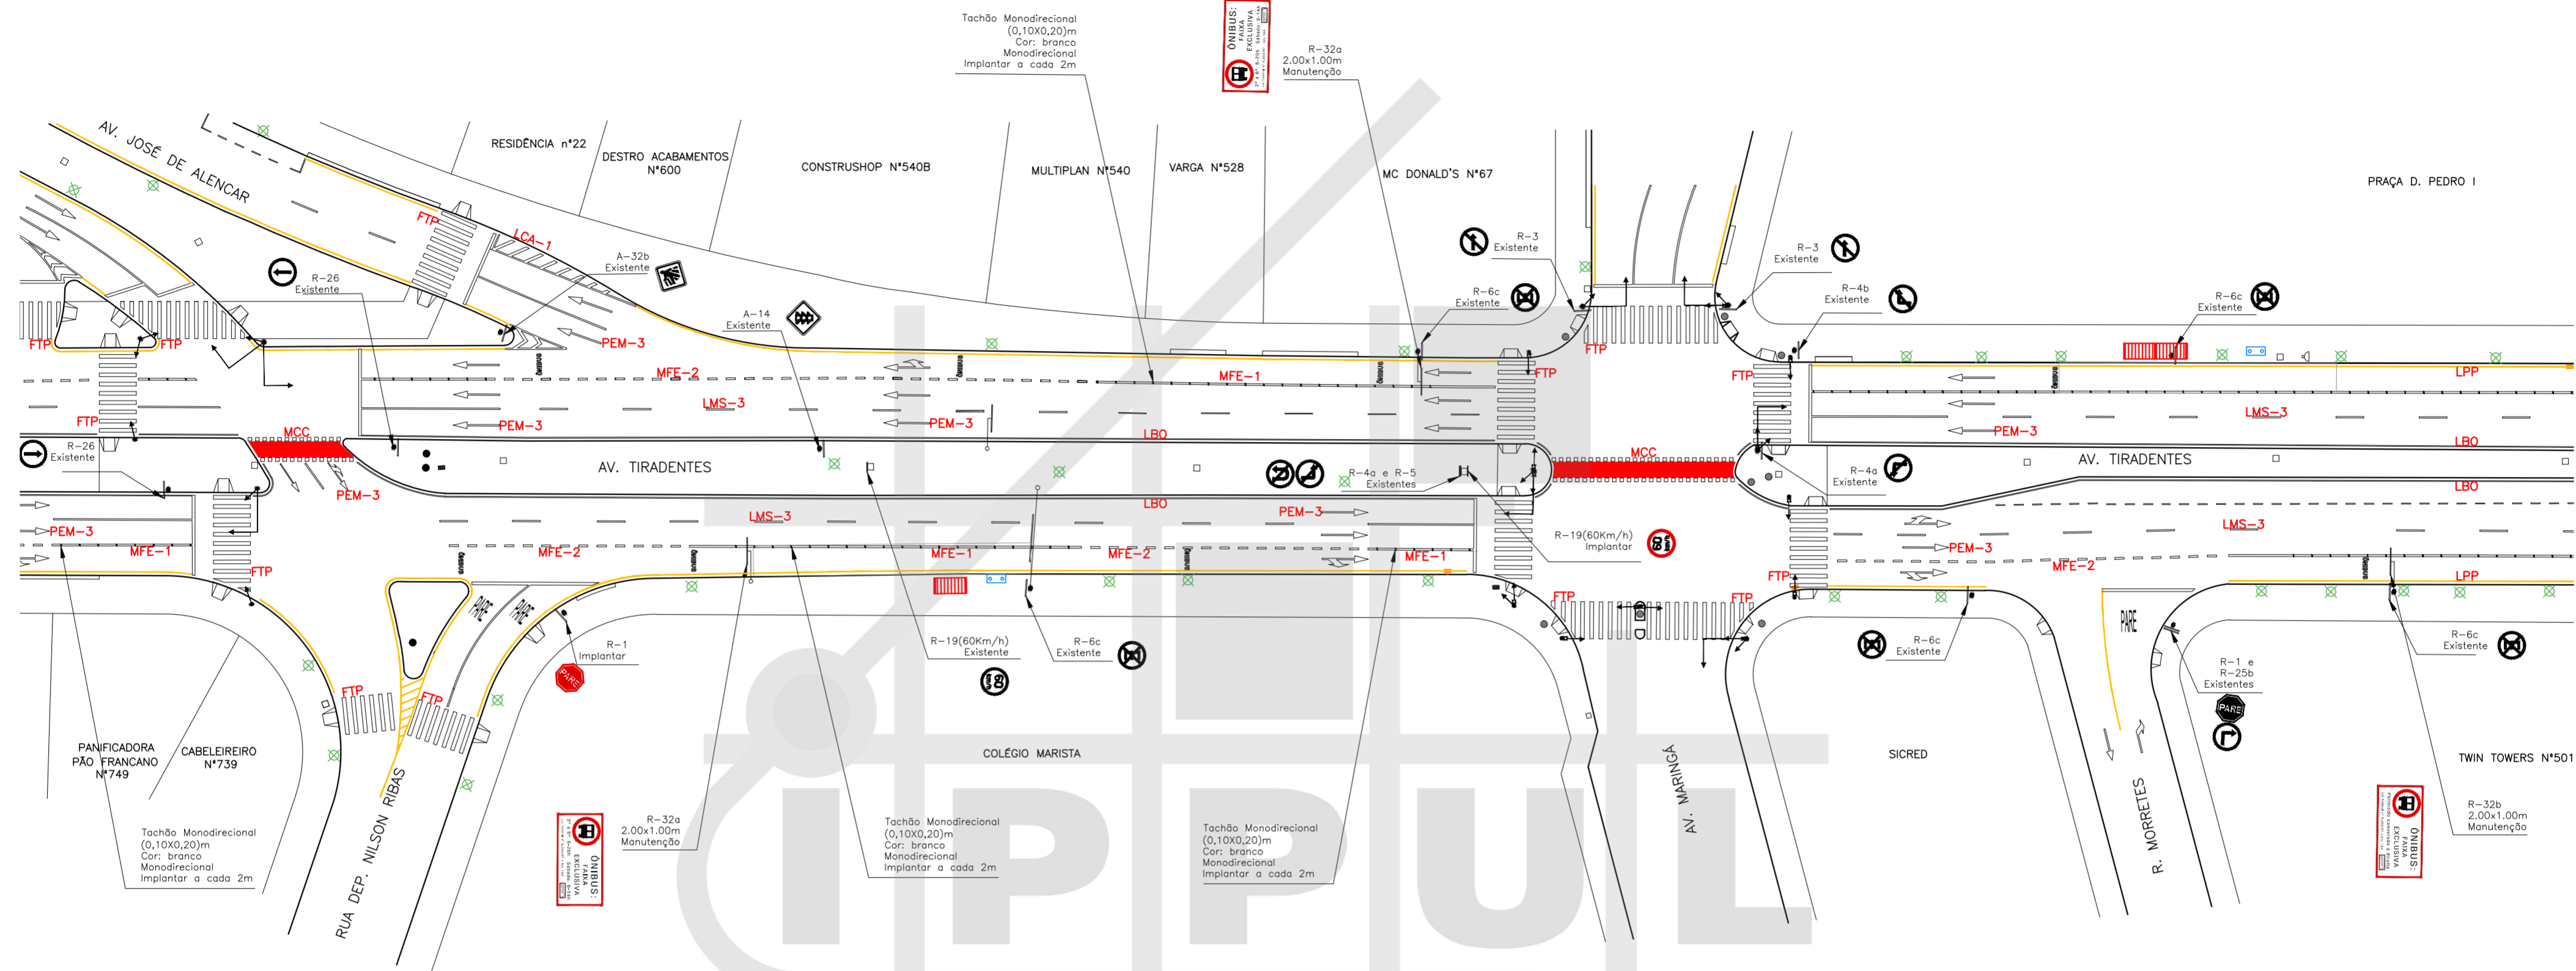

MAPA DE ARTICULAÇÕES  
SEM ESCALA





ARTICULAÇÃO 06/08

ESCALA 1:500

LEGENDA

- |  |                        |  |                          |
|--|------------------------|--|--------------------------|
|  | ÁRVORE                 |  | ORELHÃO                  |
|  | BOCA DE LOBO           |  | PLACA                    |
|  | RAMPA PARA CADEIRANTES |  | POSTE                    |
|  | GUIA ACESSO VEÍCULOS   |  | POSTE COM PLACA          |
|  | GUIA / MEIO FIO        |  | CONJUNTO BRAÇO PROJETADO |
|  | ALINHAMENTO PREDIAL    |  | CONJUNTO SEMAFÓRICO      |

<p>PROJETO <b>SINALIZAÇÃO VIÁRIA HORIZONTAL E VERTICAL</b></p>			
<p>TRECHO <b>AVENIDA TIRADENTES</b></p>			
ESCALA 1:500	DATA DEZEMBRO/2015	FRANCHA 06/08	ARQUIVO C-03

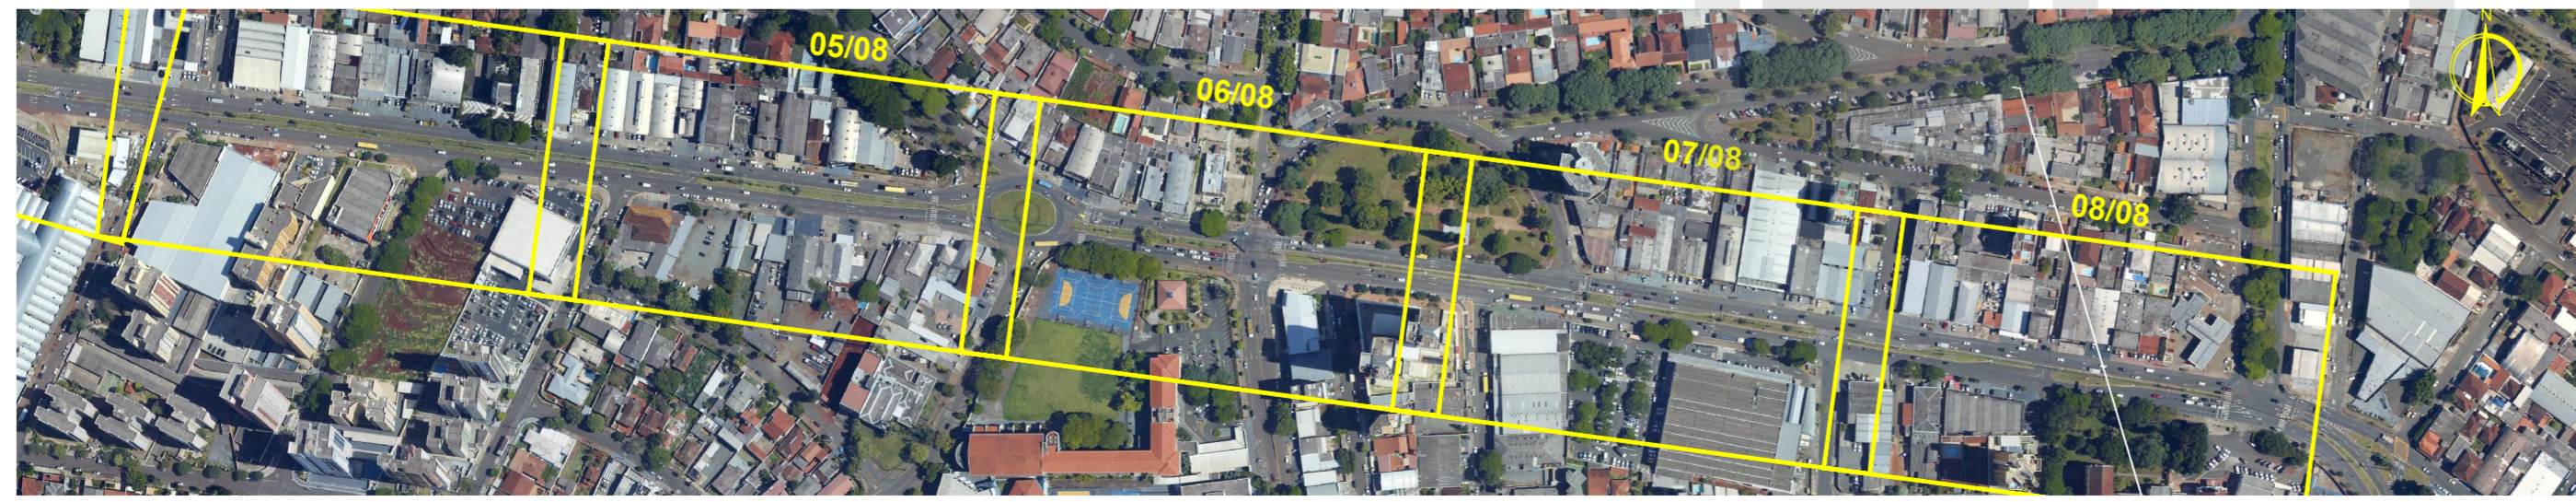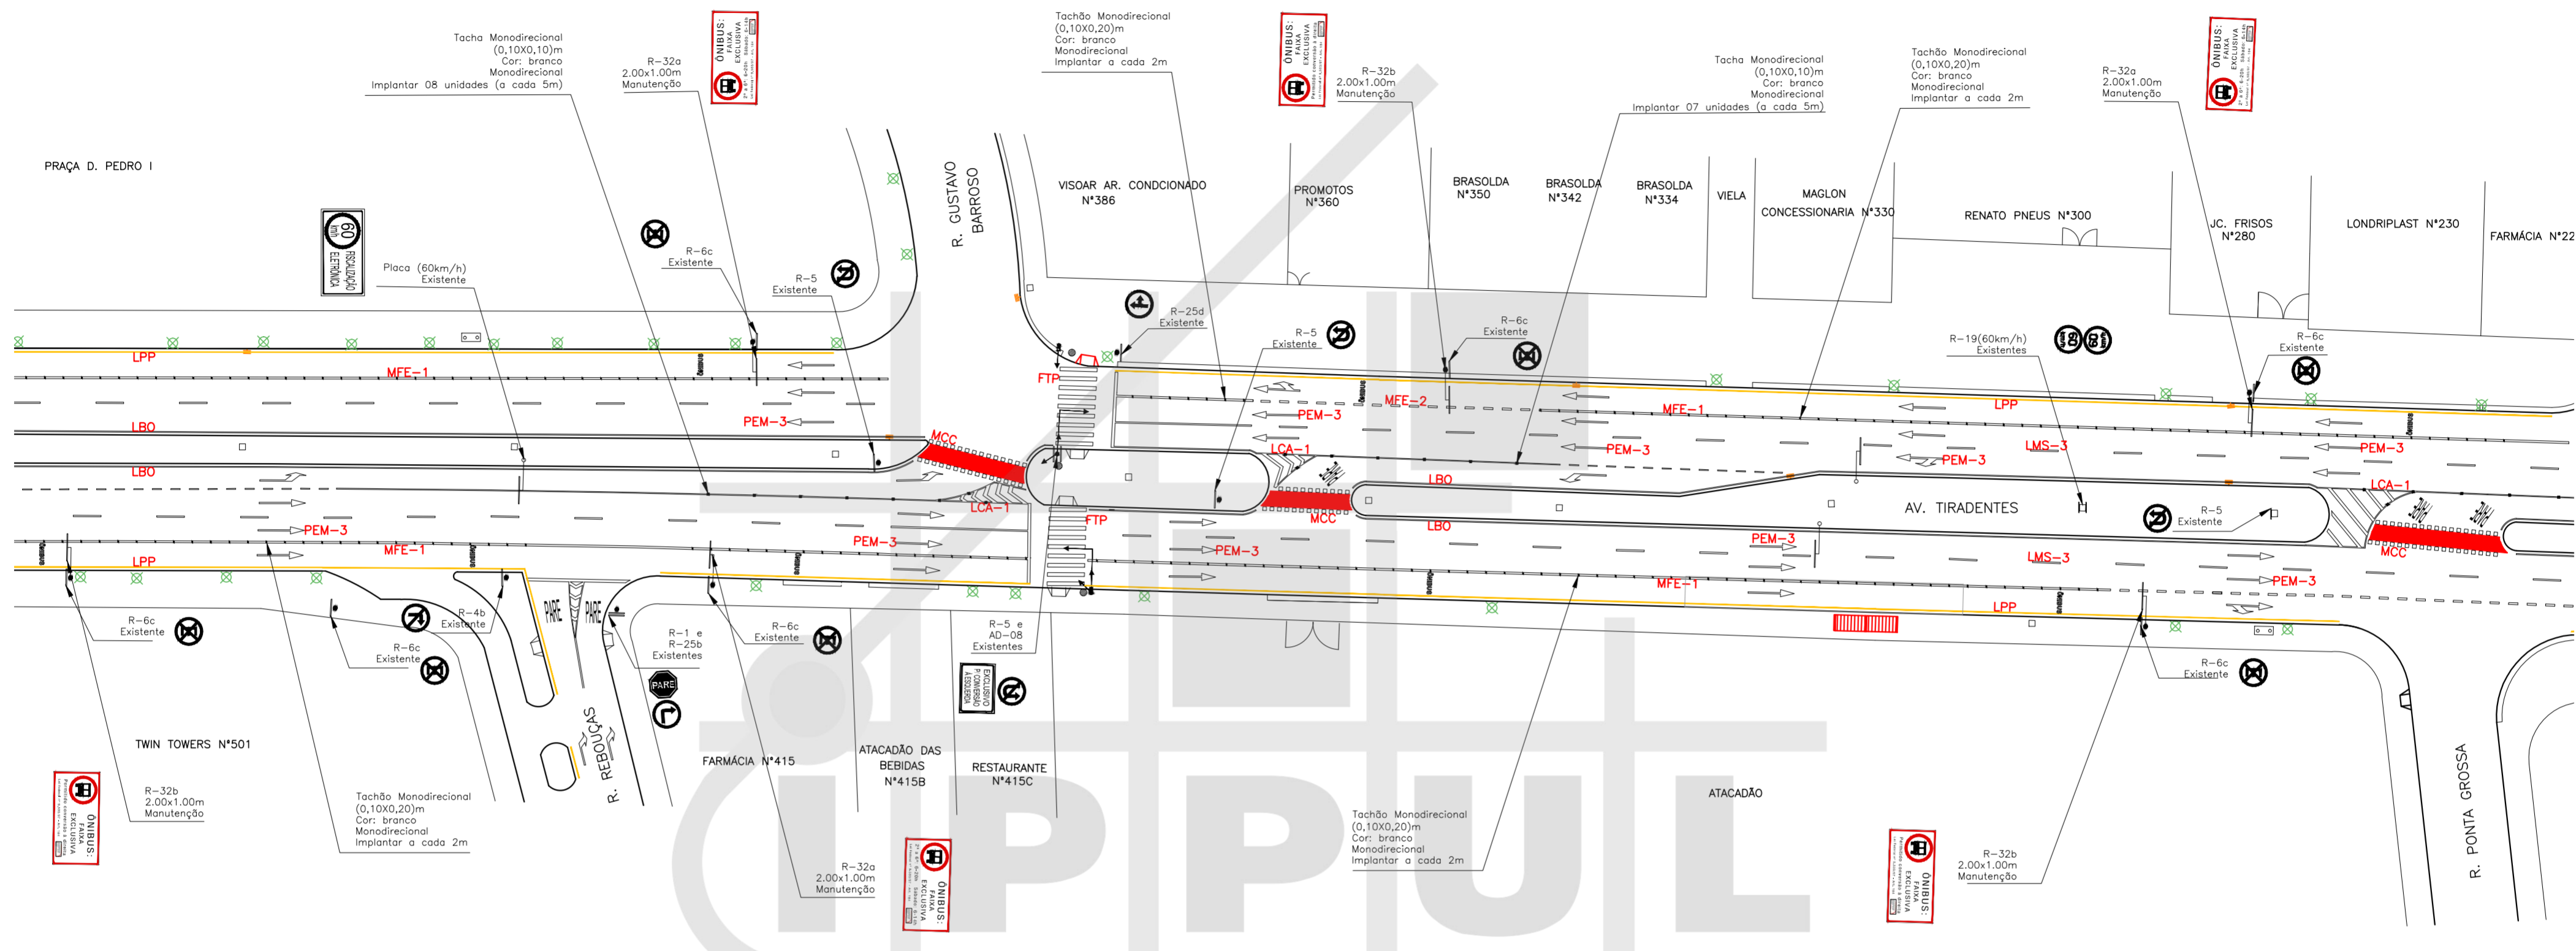

MAPA DE ARTICULAÇÕES SEM ESCALA




ARTICULAÇÃO 07/08

ESCALA 1:500

LEGENDA

- ÁRVORE
- BOCHA DE LOBO
- RAMPA PARA CADEIRANTES
- GUIA ACESSO VEÍCULOS
- GUIA / MEIO FIO
- ALINHAMENTO PREDIAL
- ORELHÃO
- PLACA
- POSTE
- POSTE COM PLACA
- CONJUNTO BRAÇO PROJETADO
- CONJUNTO SEMAFÓRICO

	<b>PREFEITURA DO MUNICÍPIO DE LONDRINA</b> INSTITUTO DE PESQUISA E PLANEJAMENTO URBANO DE LONDRINA	
PROJETO <b>SINALIZAÇÃO VIÁRIA HORIZONTAL E VERTICAL</b>		
TRECHO <b>AVENIDA TIRADENTES</b>		
ESCALA <b>1:500</b>	DATA <b>NOVEMBRO/2015</b>	FRANCHA <b>07/08</b>
		ARQUIVO <b>C-03</b>

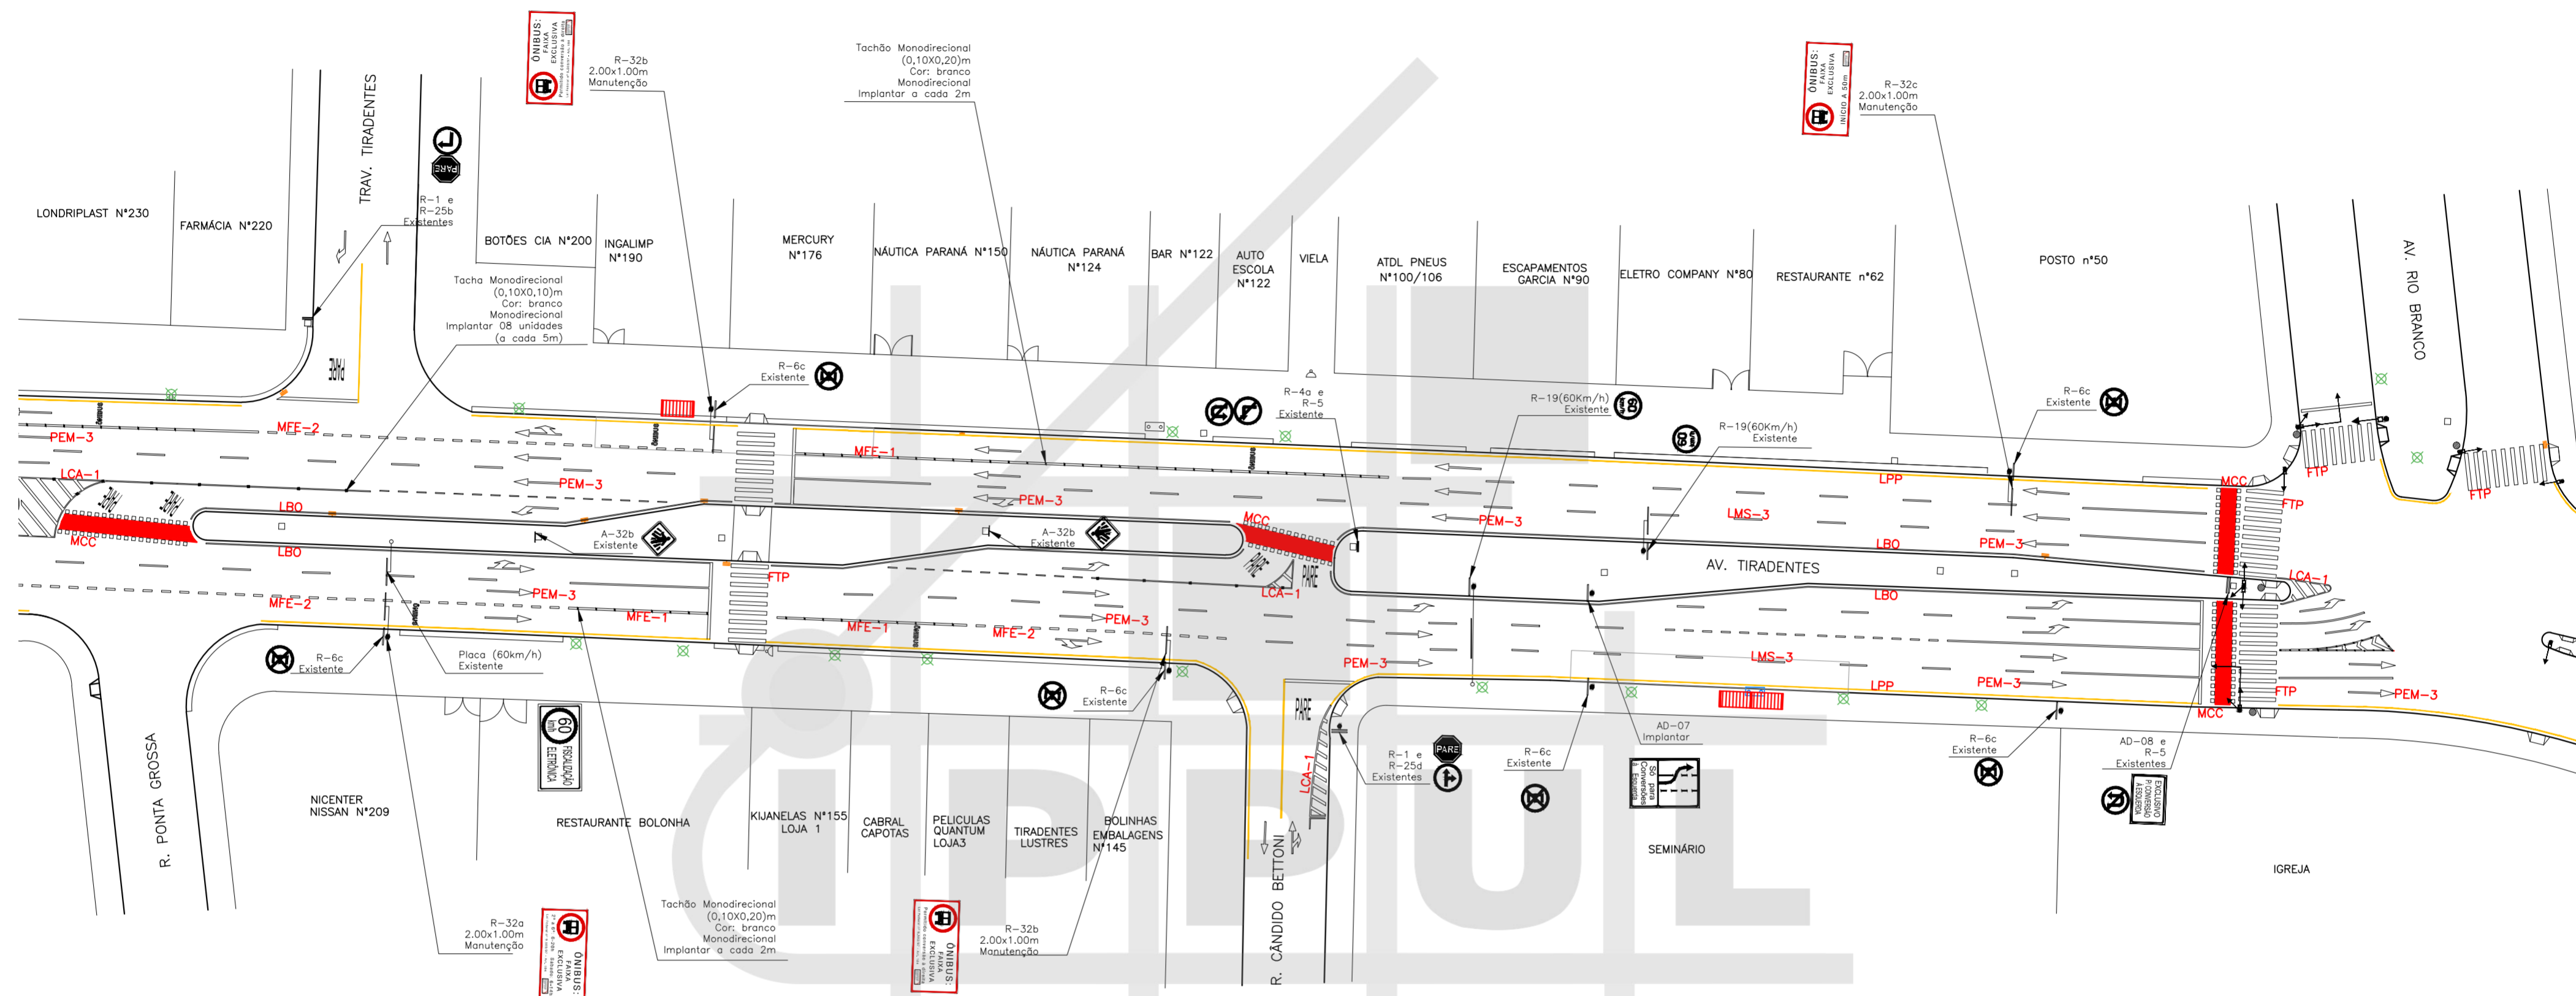

MAPA DE ARTICULAÇÕES SEM ESCALA

LEGENDA

- ÁRVORE
- BOCA DE LOBO
- RAMPA PARA CADEIRANTES
- GUIA ACESSO VEÍCULOS
- GUIA / MEIO FIO
- ALINHAMENTO PREDIAL
- ORELHÃO
- PLACA
- POSTE
- POSTE COM PLACA
- CONJUNTO BRAÇO PROJETADO
- CONJUNTO SEMAFÓRICO

ARTICULAÇÃO 08/08

ESCALA 1:500

	<p><b>PREFEITURA DO MUNICÍPIO DE LONDRINA</b> INSTITUTO DE PESQUISA E PLANEJAMENTO URBANO DE LONDRINA</p>	
<p>PROJETO SINALIZAÇÃO VIÁRIA HORIZONTAL E VERTICAL</p>		
<p>TRECHO AVENIDA TIRADENTES</p>		
ESCALA 1:500	DATA NOVEMBRO/2015	PRANCHA 08/08
		ARQUIVO C-03