


ARTICULAÇÃO 01/10
ESCALA 1:500


LEGENDA

- ÁRVORE
- BOCA DE LOBO
- RAMPA PARA CADEIRANTES
- GUIA ACESSO VEÍCULOS
- GUIA / MEIO FIO
- ALINHAMENTO PREDIAL
- ORELHÃO
- PLACA
- POSTE
- POSTE COM PLACA
- CONJUNTO BRAÇO PROJETADO
- CONJUNTO SEMAFÓRICO - EXISTIR
- CONJUNTO SEMAFÓRICO - IMPLANTAR
- CONJUNTO SEMAFÓRICO - RETIRAR

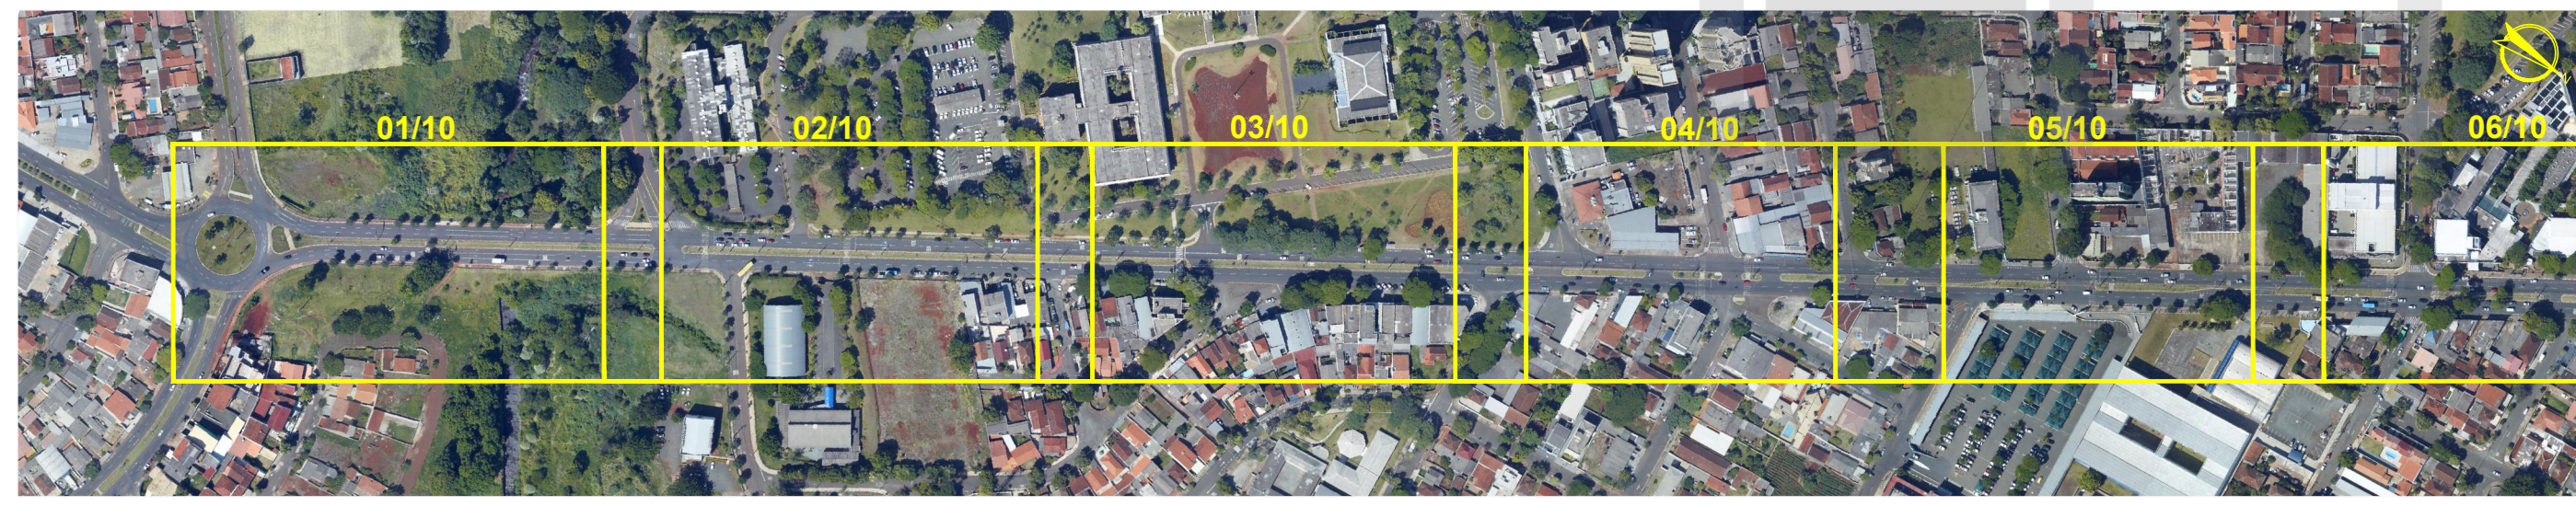


MAPA DE ARTICULAÇÕES
SEM ESCALA

	PREFEITURA DO MUNICÍPIO DE LONDRINA INSTITUTO DE PESQUISA E PLANEJAMENTO URBANO DE LONDRINA	
PROJETO SINALIZAÇÃO VIÁRIA HORIZONTAL E VERTICAL		
TRECHO AVENIDA DUQUE DE CAXIAS (AV. INGLATERRA - AV. J.K)		
ESCALA 1:500	DATA NOVEMBRO / 2015	PRANCHA 01/10
		ARQUIVO C-02

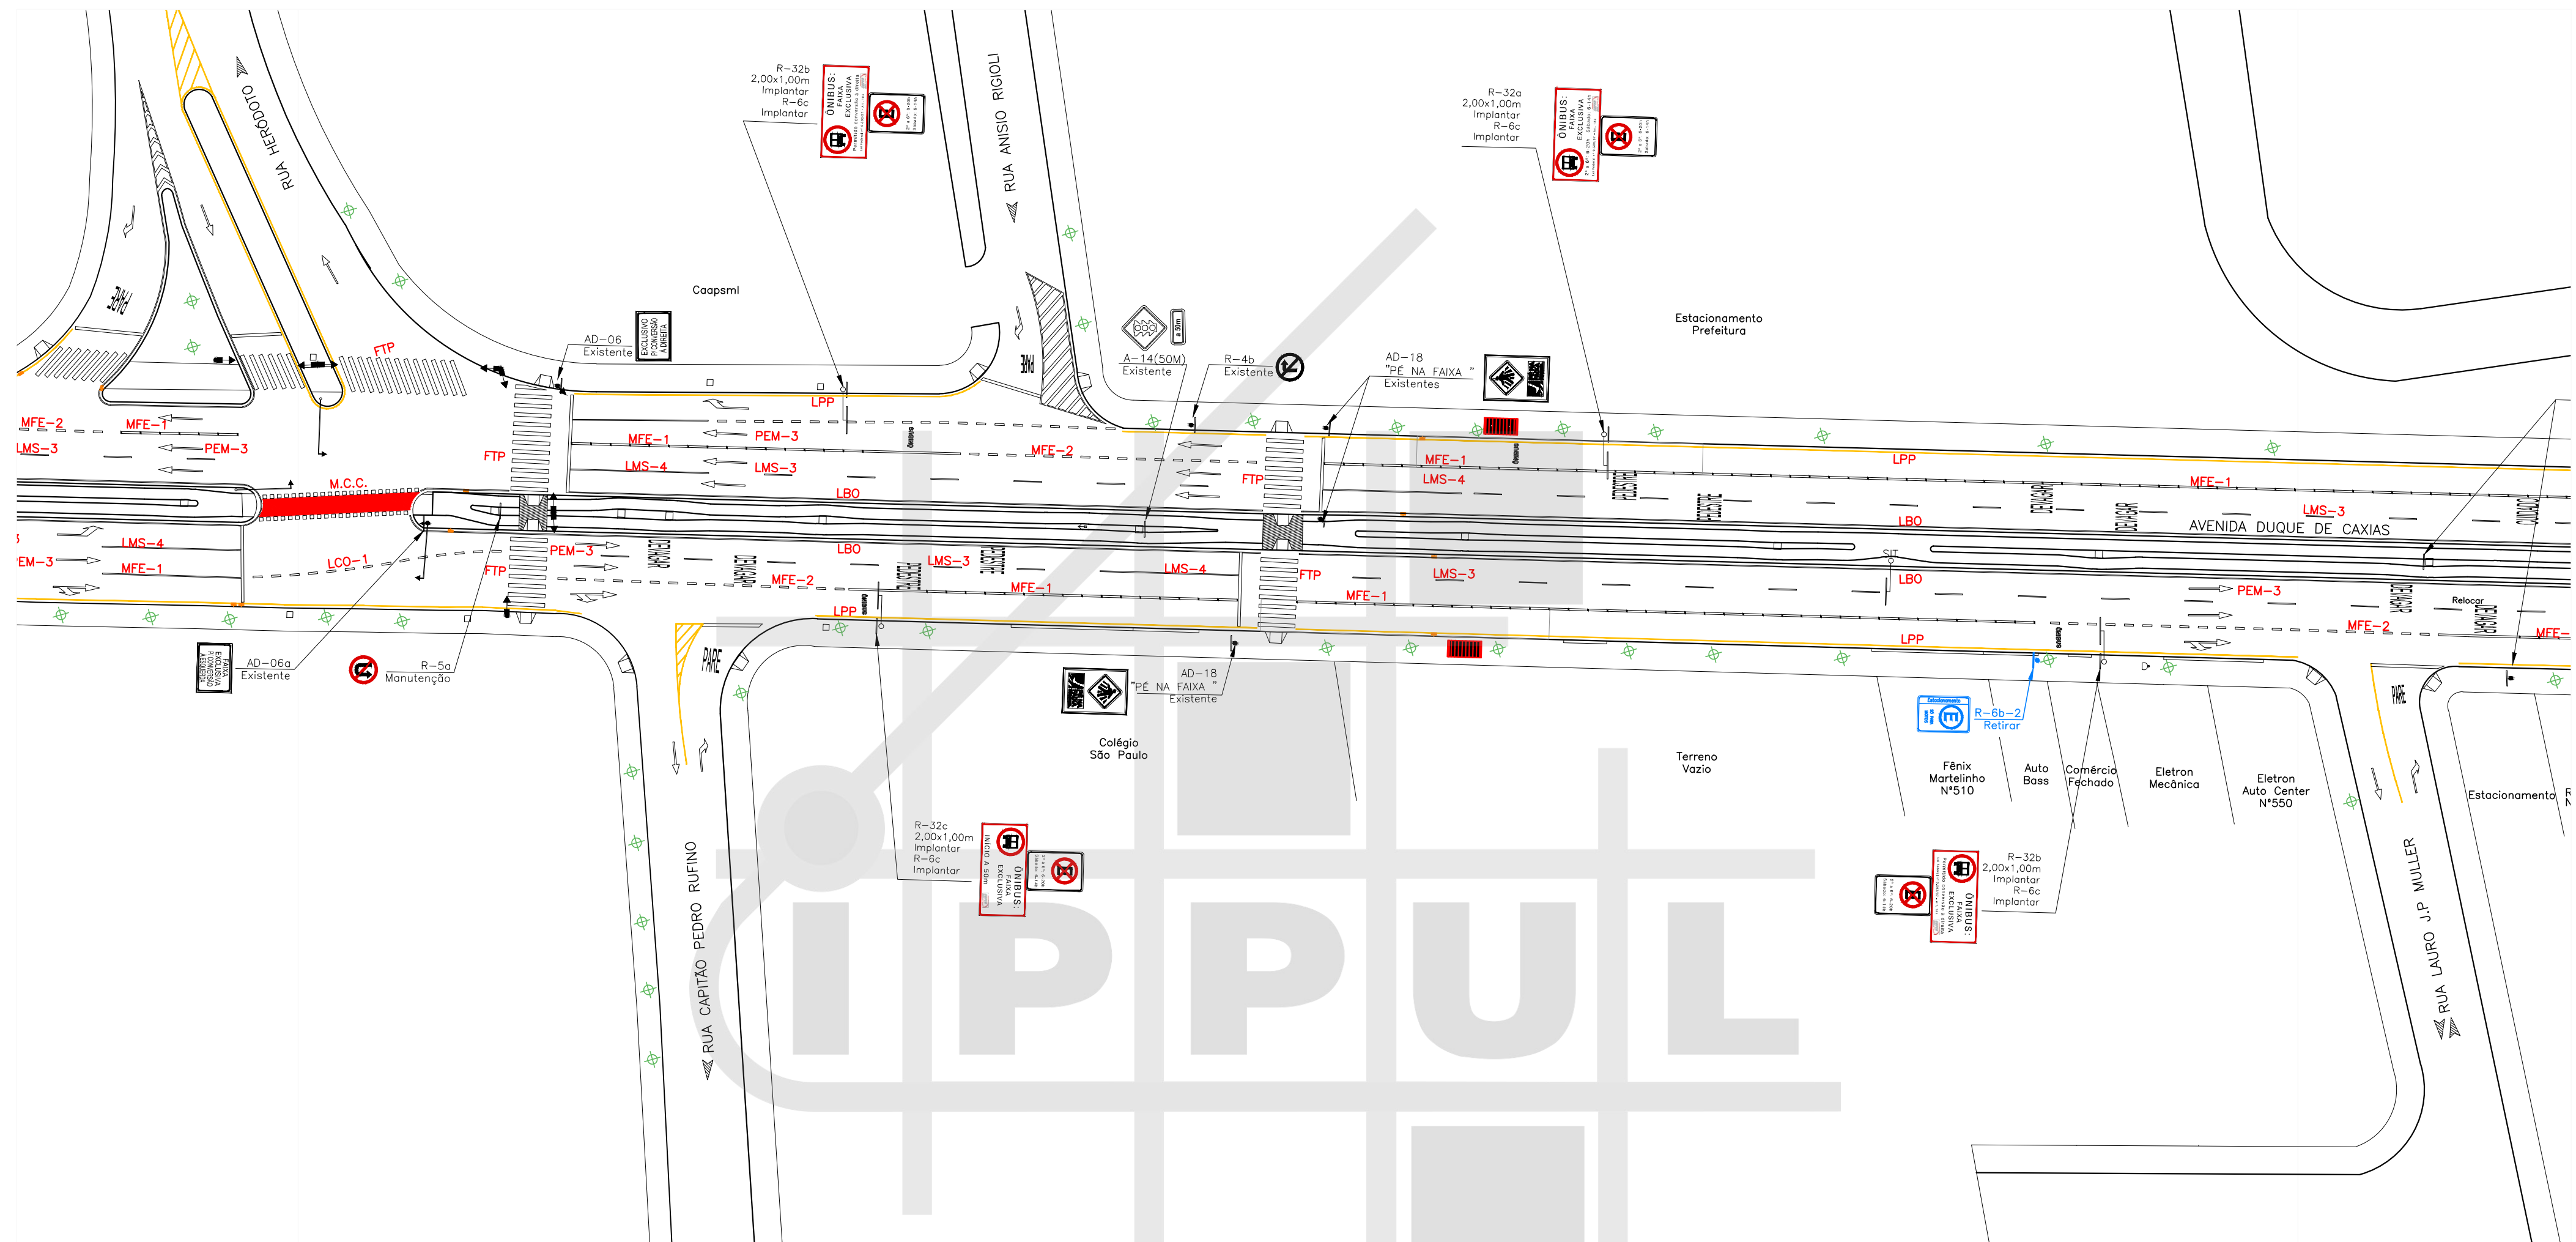


ARTICULAÇÃO 02/10
 ESCALA 1:500

- LEGENDA**
- ✕ ÁRVORE
 - ☐ BOCA DE LOBO
 - ▽ RAMPA PARA CADEIRANTES
 - GUIA ACESSO VEÍCULOS
 - GUIA / MEIO FIO
 - ALINHAMENTO PREDIAL
 - ◊ ORELHÃO
 - ▬ PLACA
 - POSTE
 - ◻ POSTE COM PLACA
 - CONJUNTO BRAÇO PROJETADO
 - CONJUNTO SEMAFÓRICO - EXISTIR
 - CONJUNTO SEMAFÓRICO - IMPLANTAR
 - CONJUNTO SEMAFÓRICO - RETIRAR

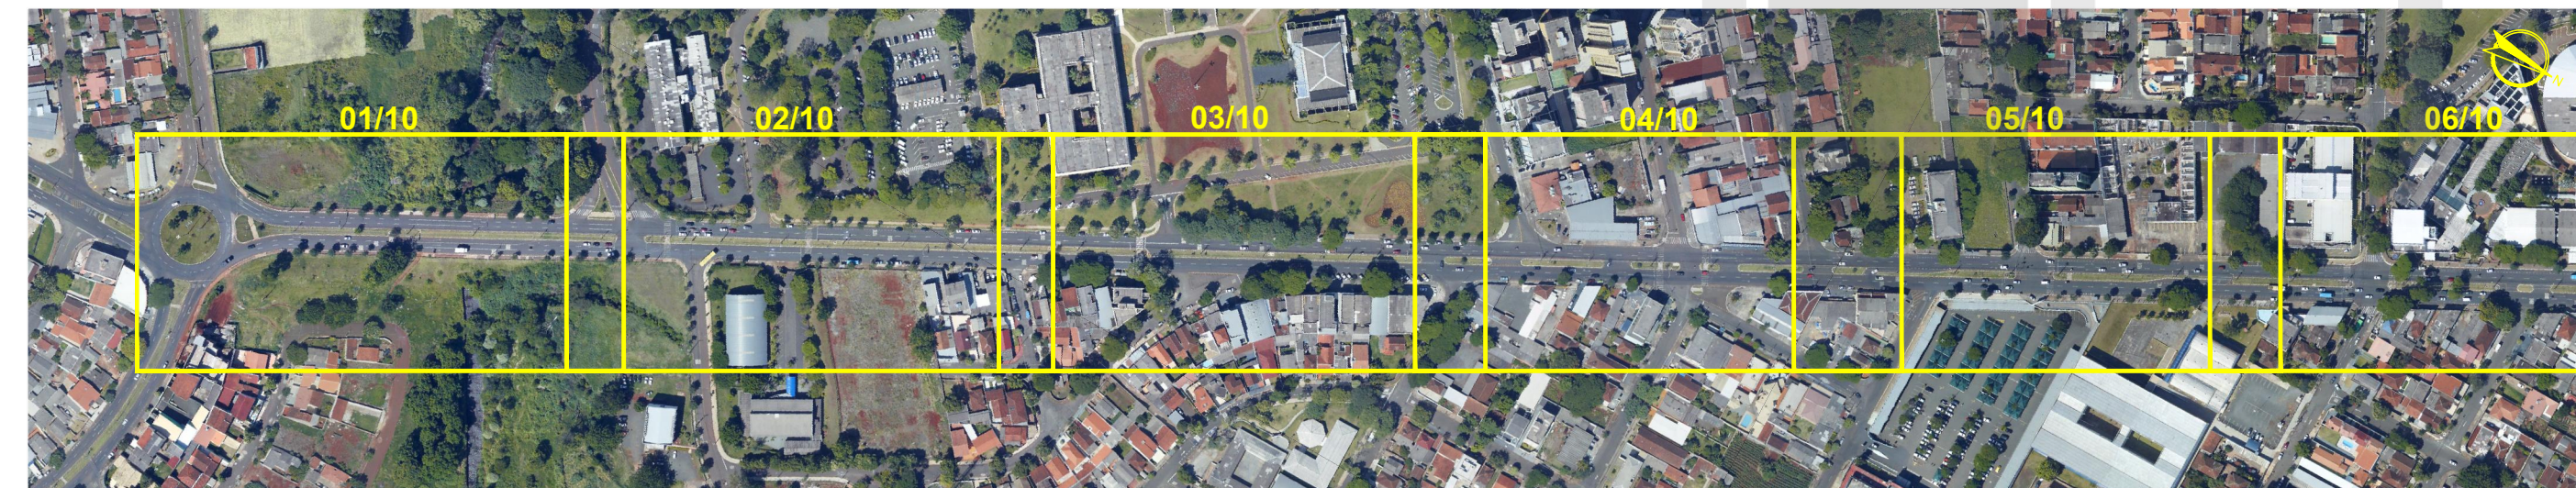

MAPA DE ARTICULAÇÕES
 SEM ESCALA

PROJETO SINALIZAÇÃO VIÁRIA HORIZONTAL E VERTICAL			
TRECHO AVENIDA DUQUE DE CAXIAS (AV. INGLATERRA - AV. J.K)			
ESCALA	DATA	PRANCHA	ARQUIVO
1:500	NOVEMBRO / 2015	02/10	C-02

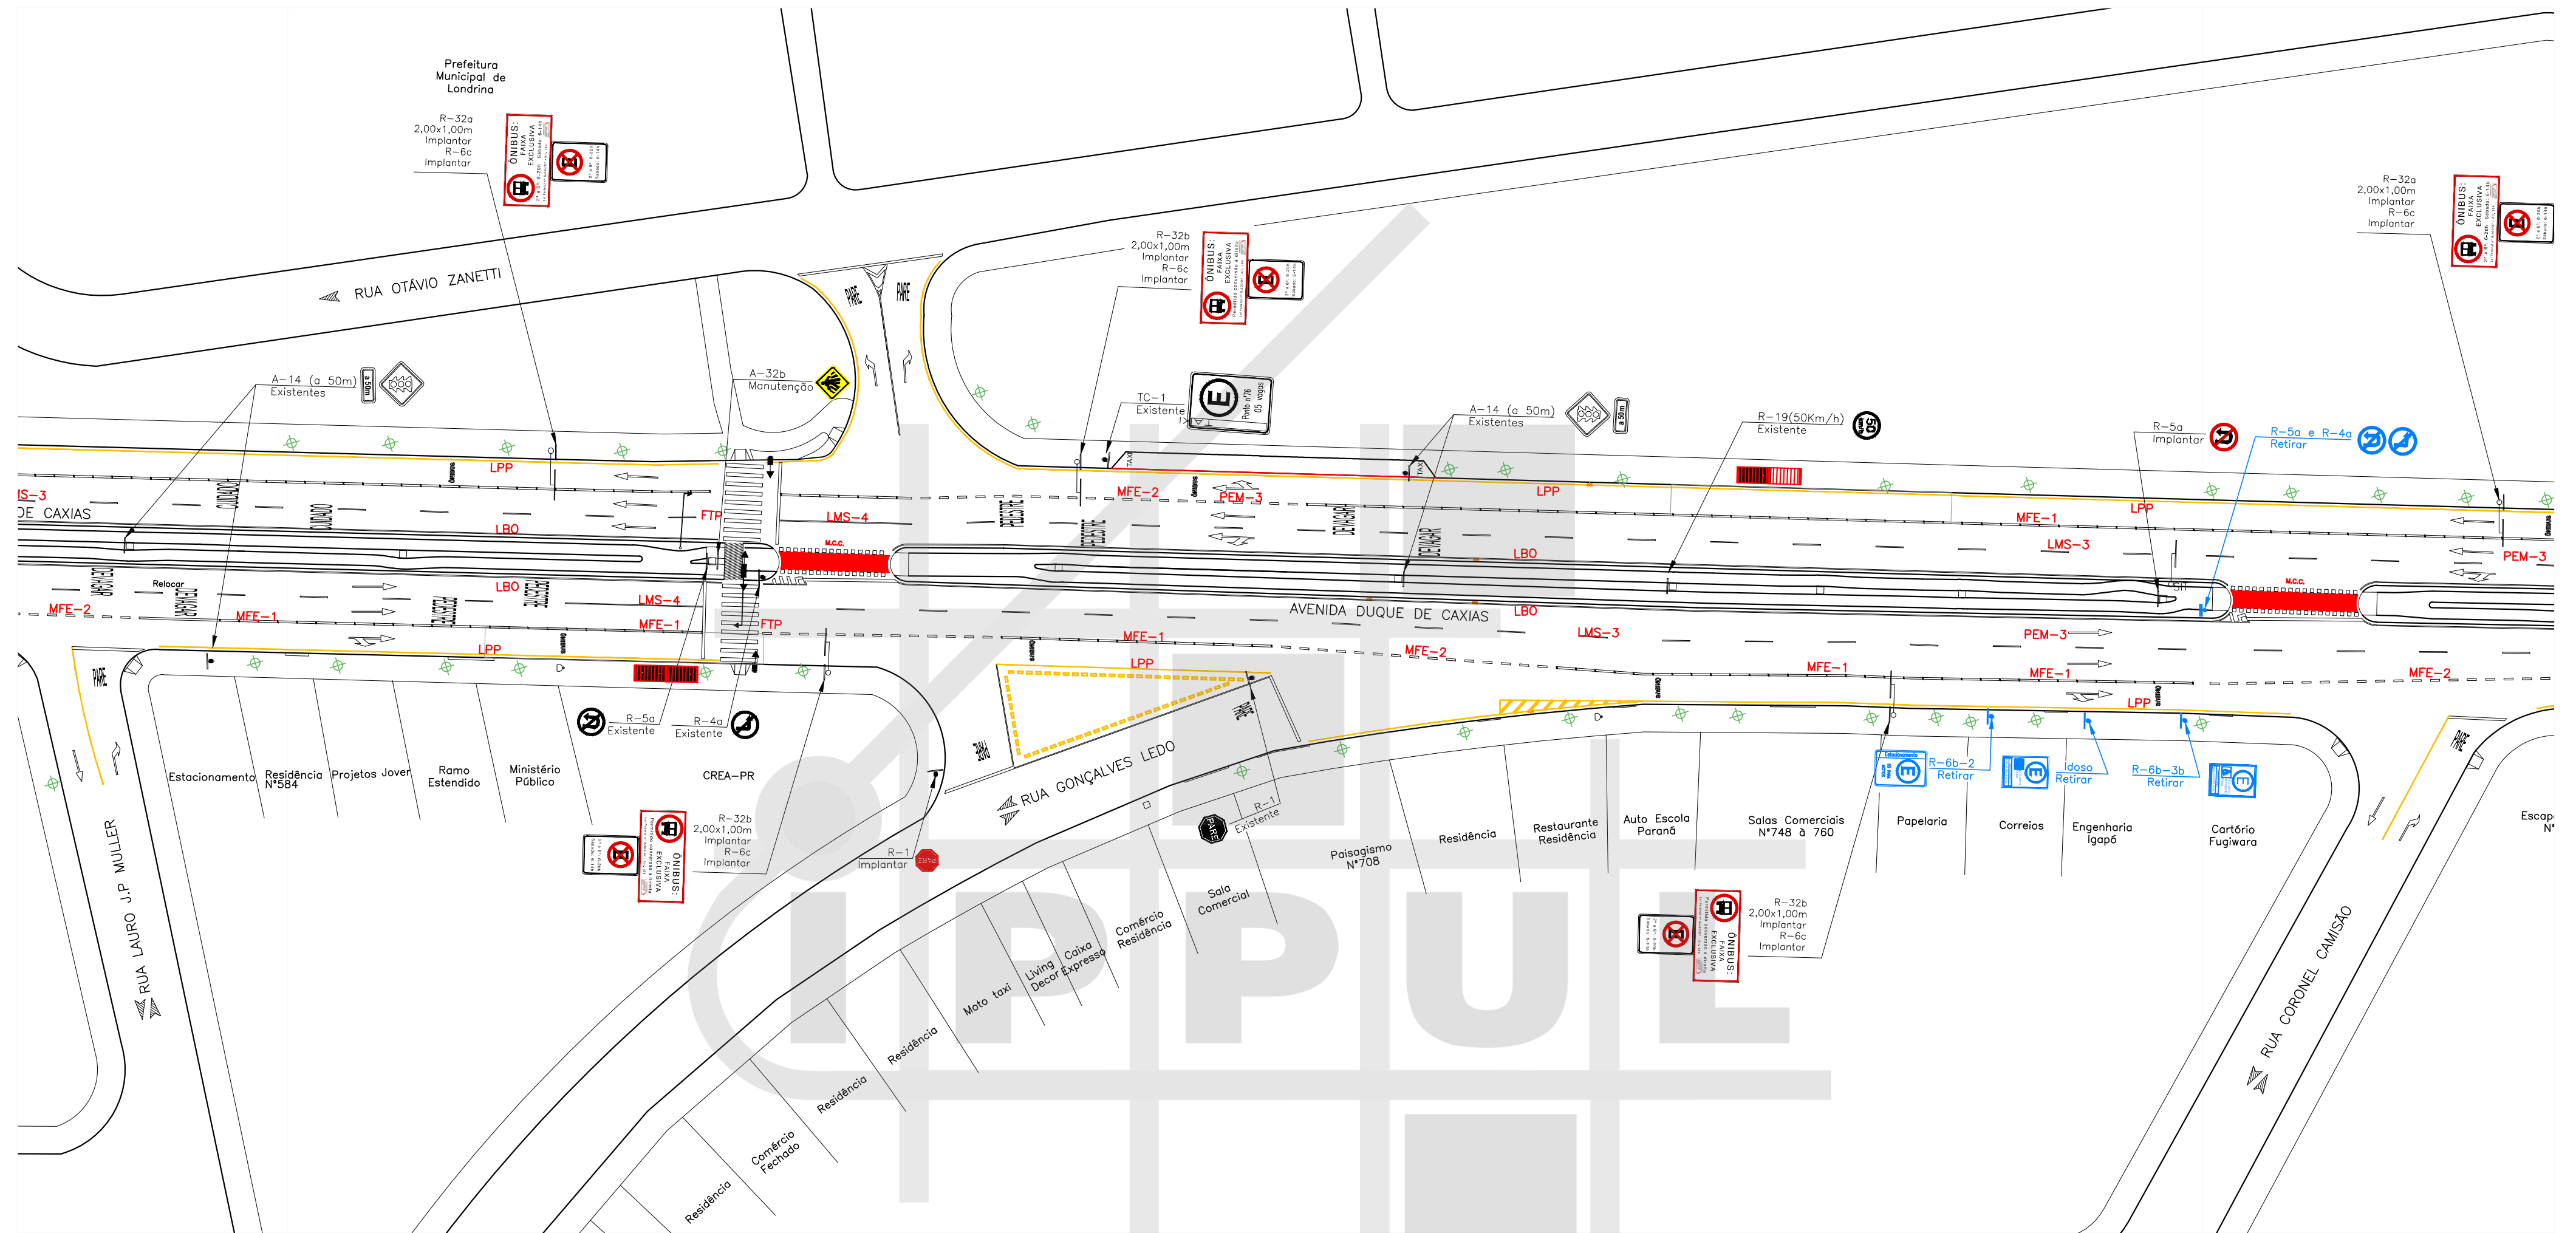

ARTICULAÇÃO 03/10
ESCALA 1:500


LEGENDA

- ÁRVORE
- BOCA DE LOBO
- RAMPA PARA CADEIRANTES
- GUIA ACESSO VEÍCULOS
- GUIA / MEIO FIO
- ALINHAMENTO PREDIAL
- ORELHÃO
- PLACA
- POSTE
- POSTE COM PLACA
- CONJUNTO BRAÇO PROJETADO
- CONJUNTO SEMAFÓRICO - EXISTIR
- CONJUNTO SEMAFÓRICO - IMPLANTAR
- CONJUNTO SEMAFÓRICO - RETIRAR



MAPA DE ARTICULAÇÕES
SEM ESCALA


PREFEITURA DO MUNICÍPIO DE LONDRINA INSTITUTO DE PESQUISA E PLANEJAMENTO URBANO DE LONDRINA					
PROJETO					
SINALIZAÇÃO VIÁRIA HORIZONTAL E VERTICAL					
TRECHO					
AVENIDA DUQUE DE CAXIAS (AV. INGLATERRA - AV. J.K)					
ESCALA	DATA	PRANCHA	ARQUIVO		
1:500	NOVEMBRO / 2015	03/10	C-02		

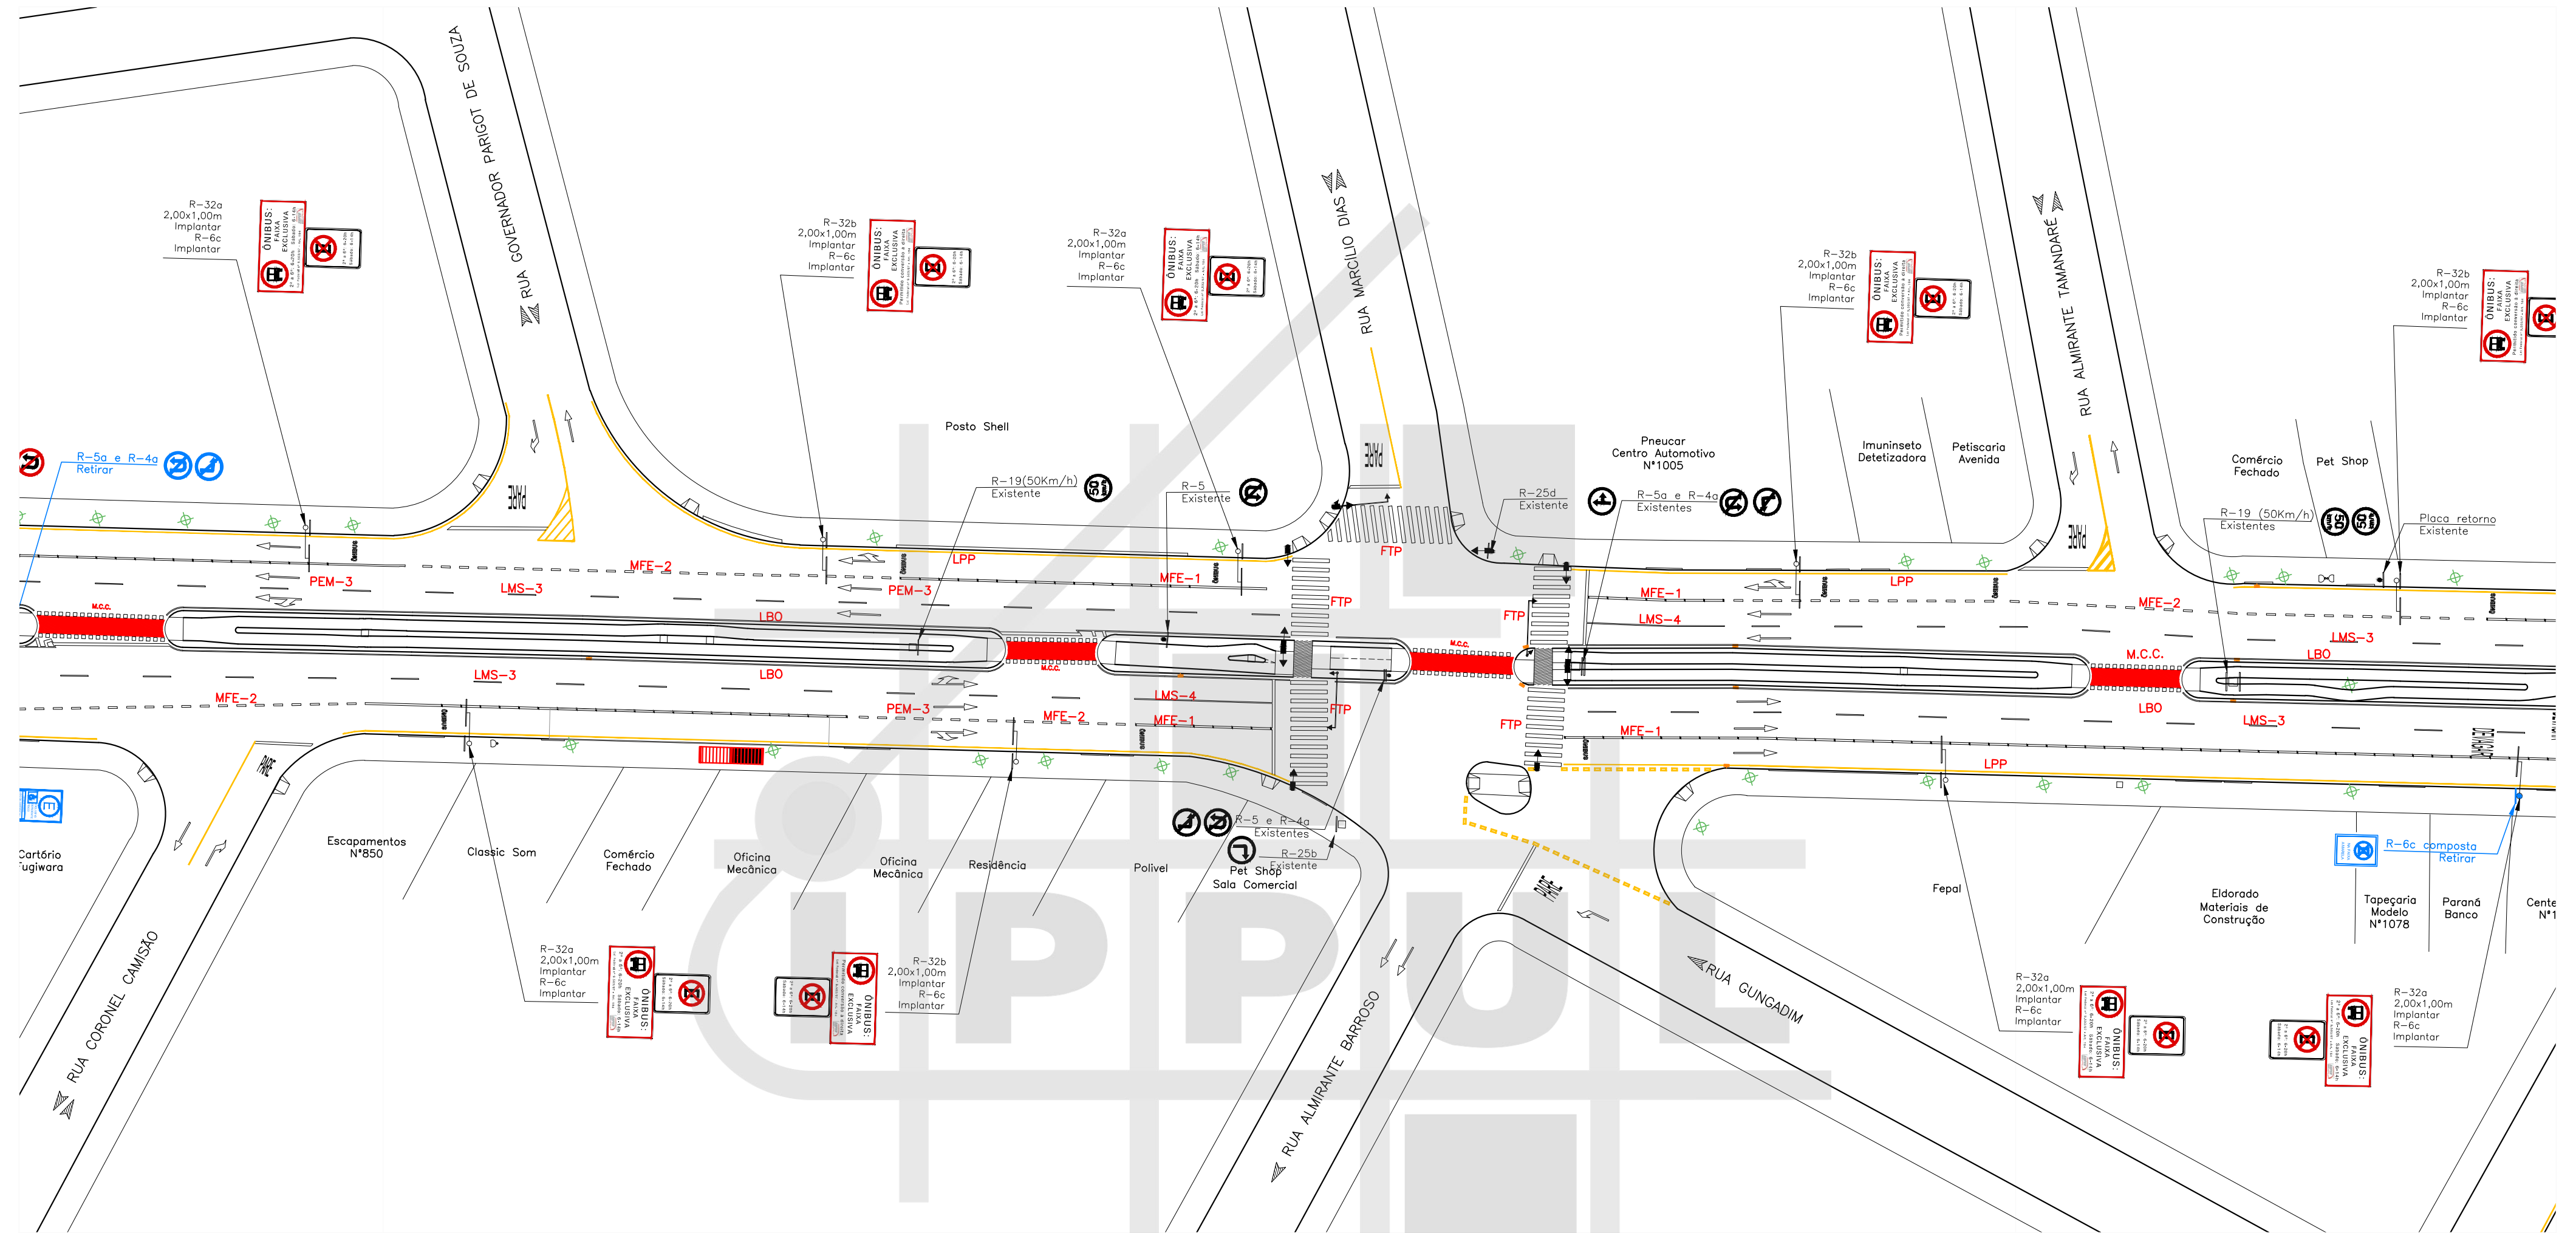

ARTICULAÇÃO 04/10
ESCALA 1:500


LEGENDA

- ✂ ÁRVORE
- ▬ BOCA DE LOBO
- ▬ RAMPA PARA CADEIRANTES
- ▬ GUIA ACESSO VEÍCULOS
- ▬ GUIA / MEIO FIO
- ▬ ALINHAMENTO PREDIAL
- ◁ ORELHÃO
- ▬ PLACA
- POSTE
- POSTE COM PLACA
- CONJUNTO BRAÇO PROJETADO
- CONJUNTO SEMAFÓRICO - EXISTIR
- CONJUNTO SEMAFÓRICO - IMPLANTAR
- CONJUNTO SEMAFÓRICO - RETIRAR

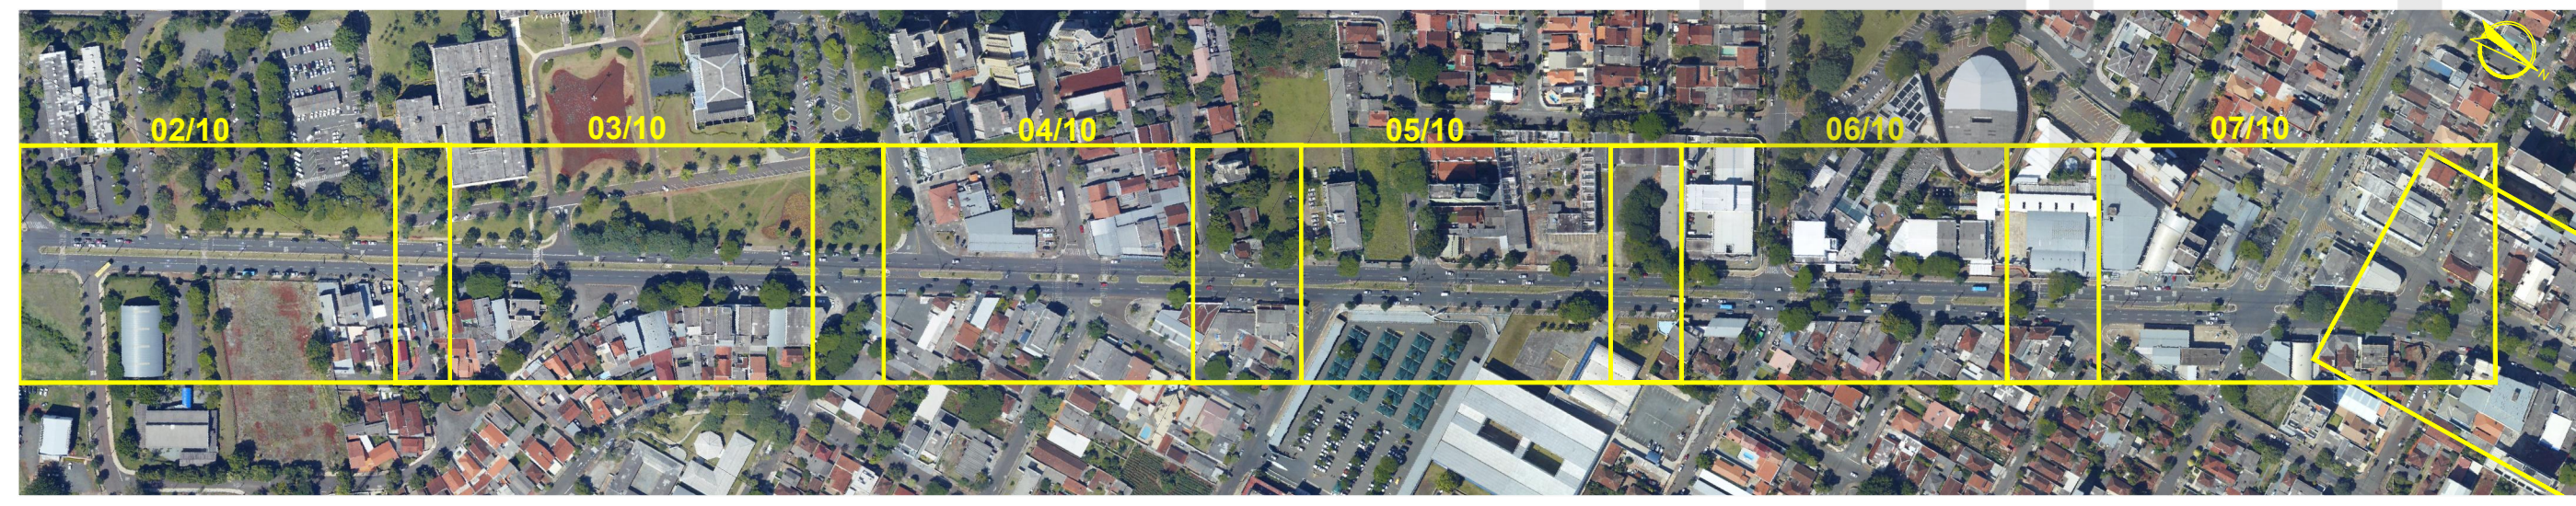

MAPA DE ARTICULAÇÕES
SEM ESCALA

PREFEITURA DO MUNICÍPIO DE LONDRINA INSTITUTO DE PESQUISA E PLANEJAMENTO URBANO DE LONDRINA			
PROJETO SINALIZAÇÃO VIÁRIA HORIZONTAL E VERTICAL			
TRECHO AVENIDA DUQUE DE CAXIAS (AV. INGLATERRA - AV. J.K))			
ESCALA 1:500	DATA NOVEMBRO / 2015	PRANCHA 04/10	ARQUIVO C-02

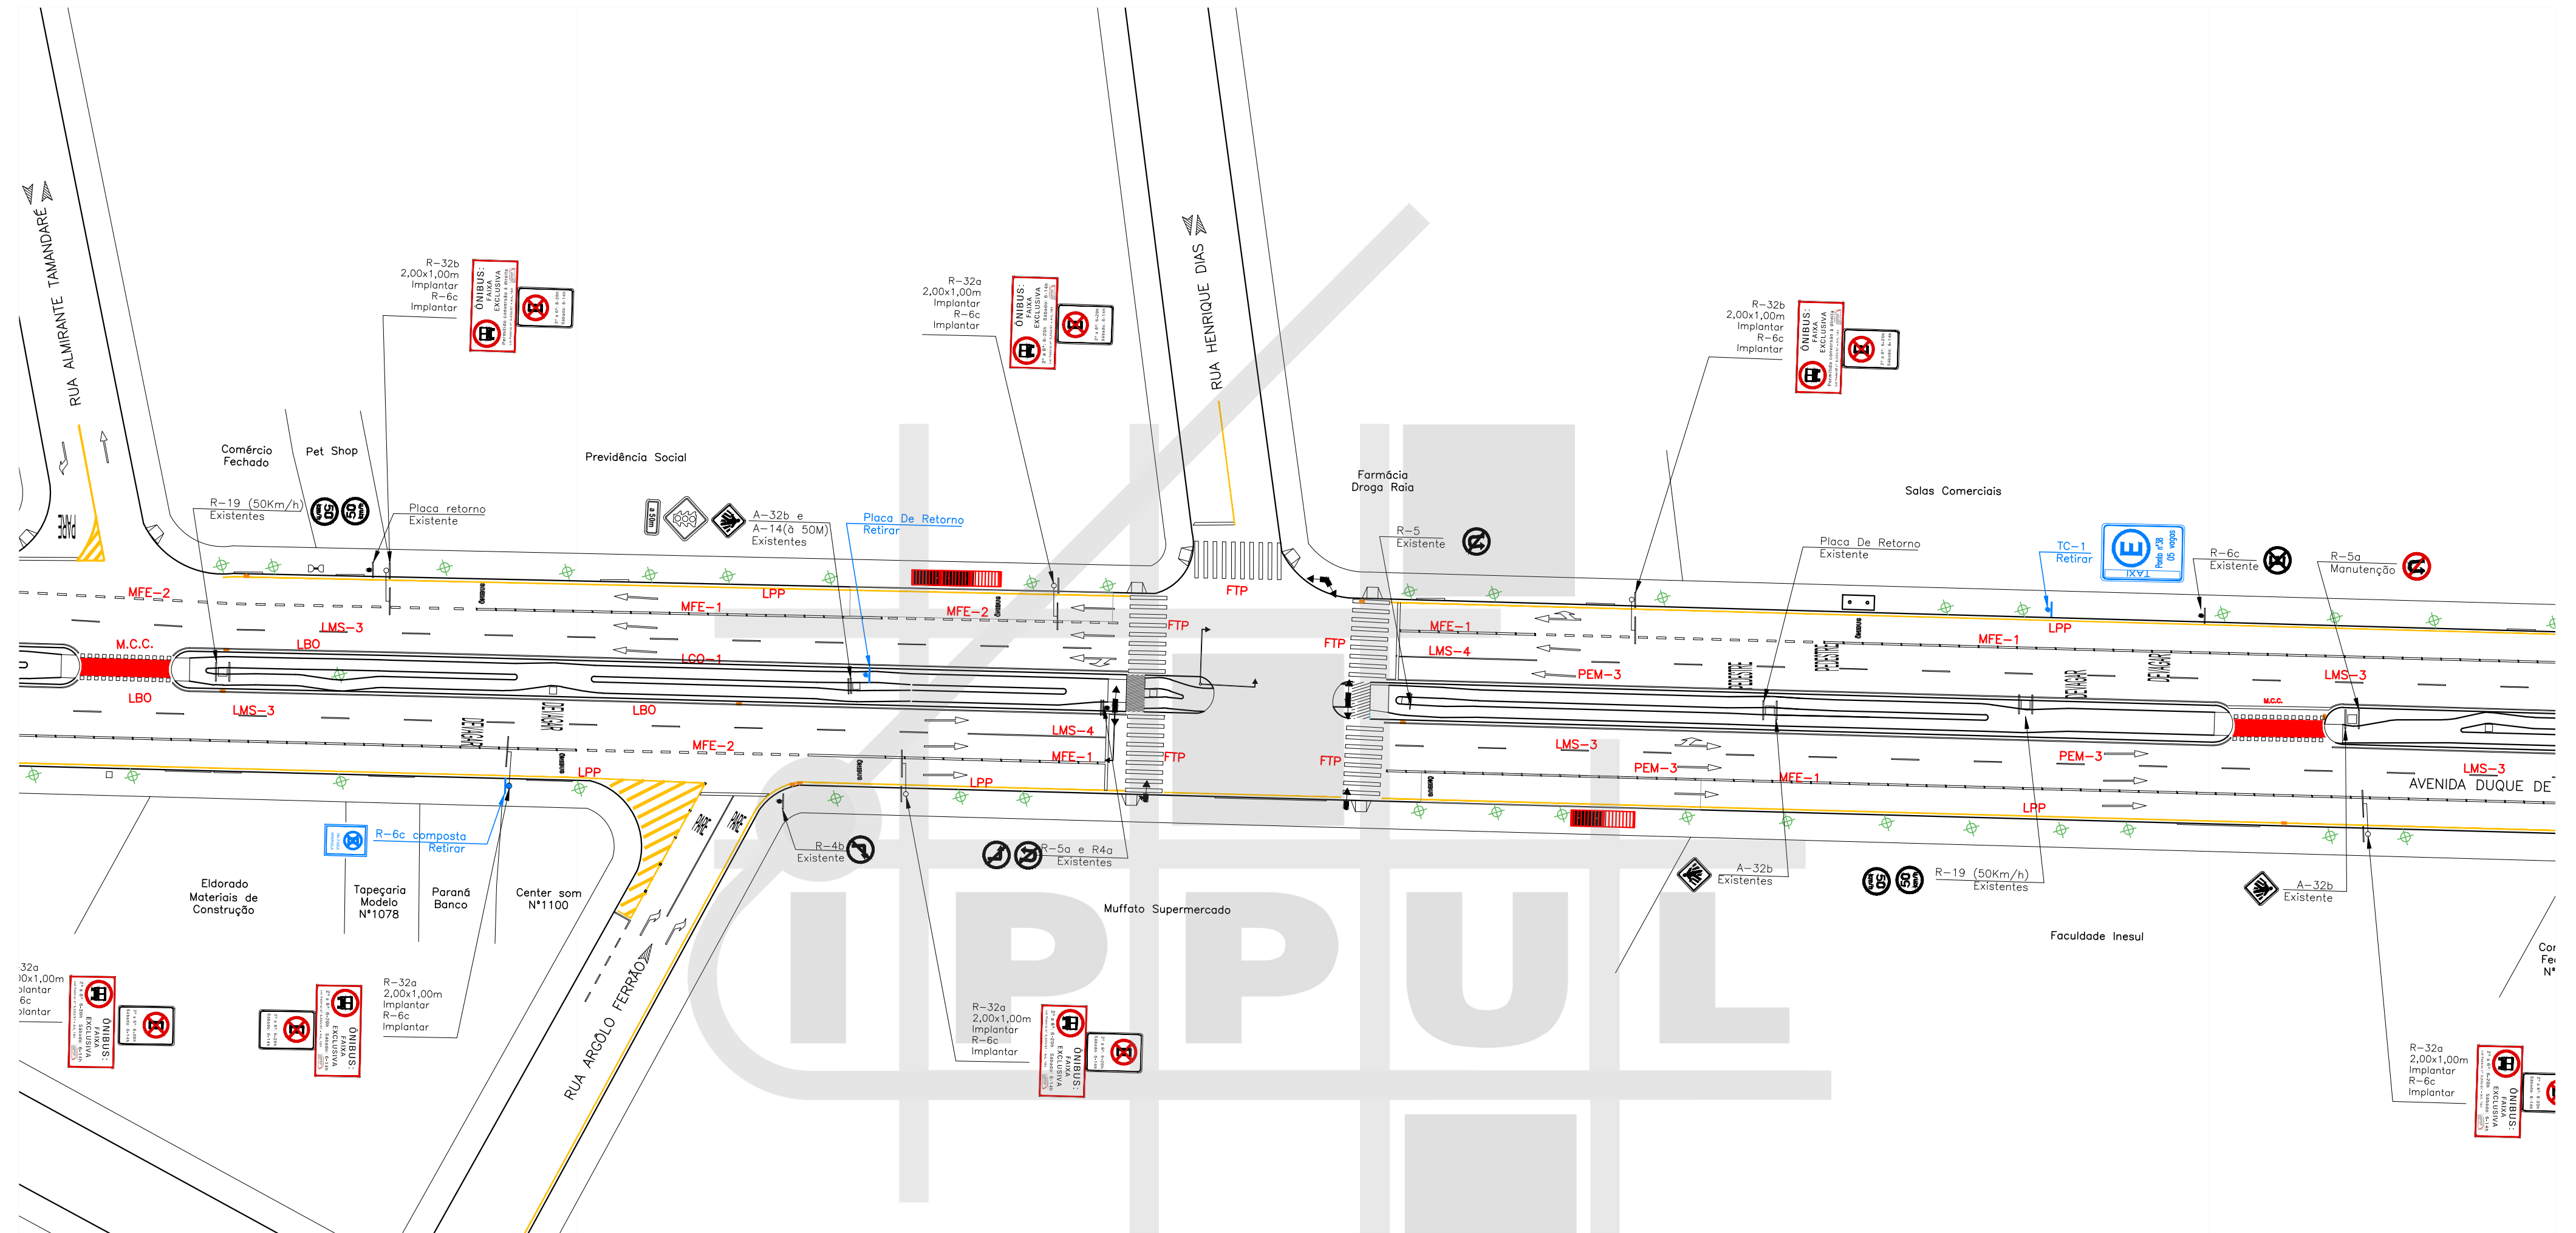

ARTICULAÇÃO 05/10
 ESCALA 1:500


LEGENDA

- ✂ ÁRVORE
- ▬ BOCA DE LOBO
- ▬ RAMPA PARA CADEIRANTES
- ▬ GUIA ACESSO VEÍCULOS
- ▬ GUIA / MEIO FIO
- ▬ ALINHAMENTO PREDIAL
- ◁ ORELHÃO
- ▬ PLACA
- POSTE
- POSTE COM PLACA
- CONJUNTO BRAÇO PROJETADO
- CONJUNTO SEMAFÓRICO - EXISTIR
- CONJUNTO SEMAFÓRICO - IMPLANTAR
- CONJUNTO SEMAFÓRICO - RETIRAR



MAPA DE ARTICULAÇÕES
 SEM ESCALA

PREFEITURA DO MUNICÍPIO DE LONDRINA INSTITUTO DE PESQUISA E PLANEJAMENTO URBANO DE LONDRINA			
PROJETO SINALIZAÇÃO VIÁRIA HORIZONTAL E VERTICAL			
TRECHO AVENIDA DUQUE DE CAXIAS (AV. INGLATERRA - AV. J.K))			
ESCALA 1:500	DATA NOVEMBRO / 2015	PRANCHA 05/10	ARQUIVO C-02

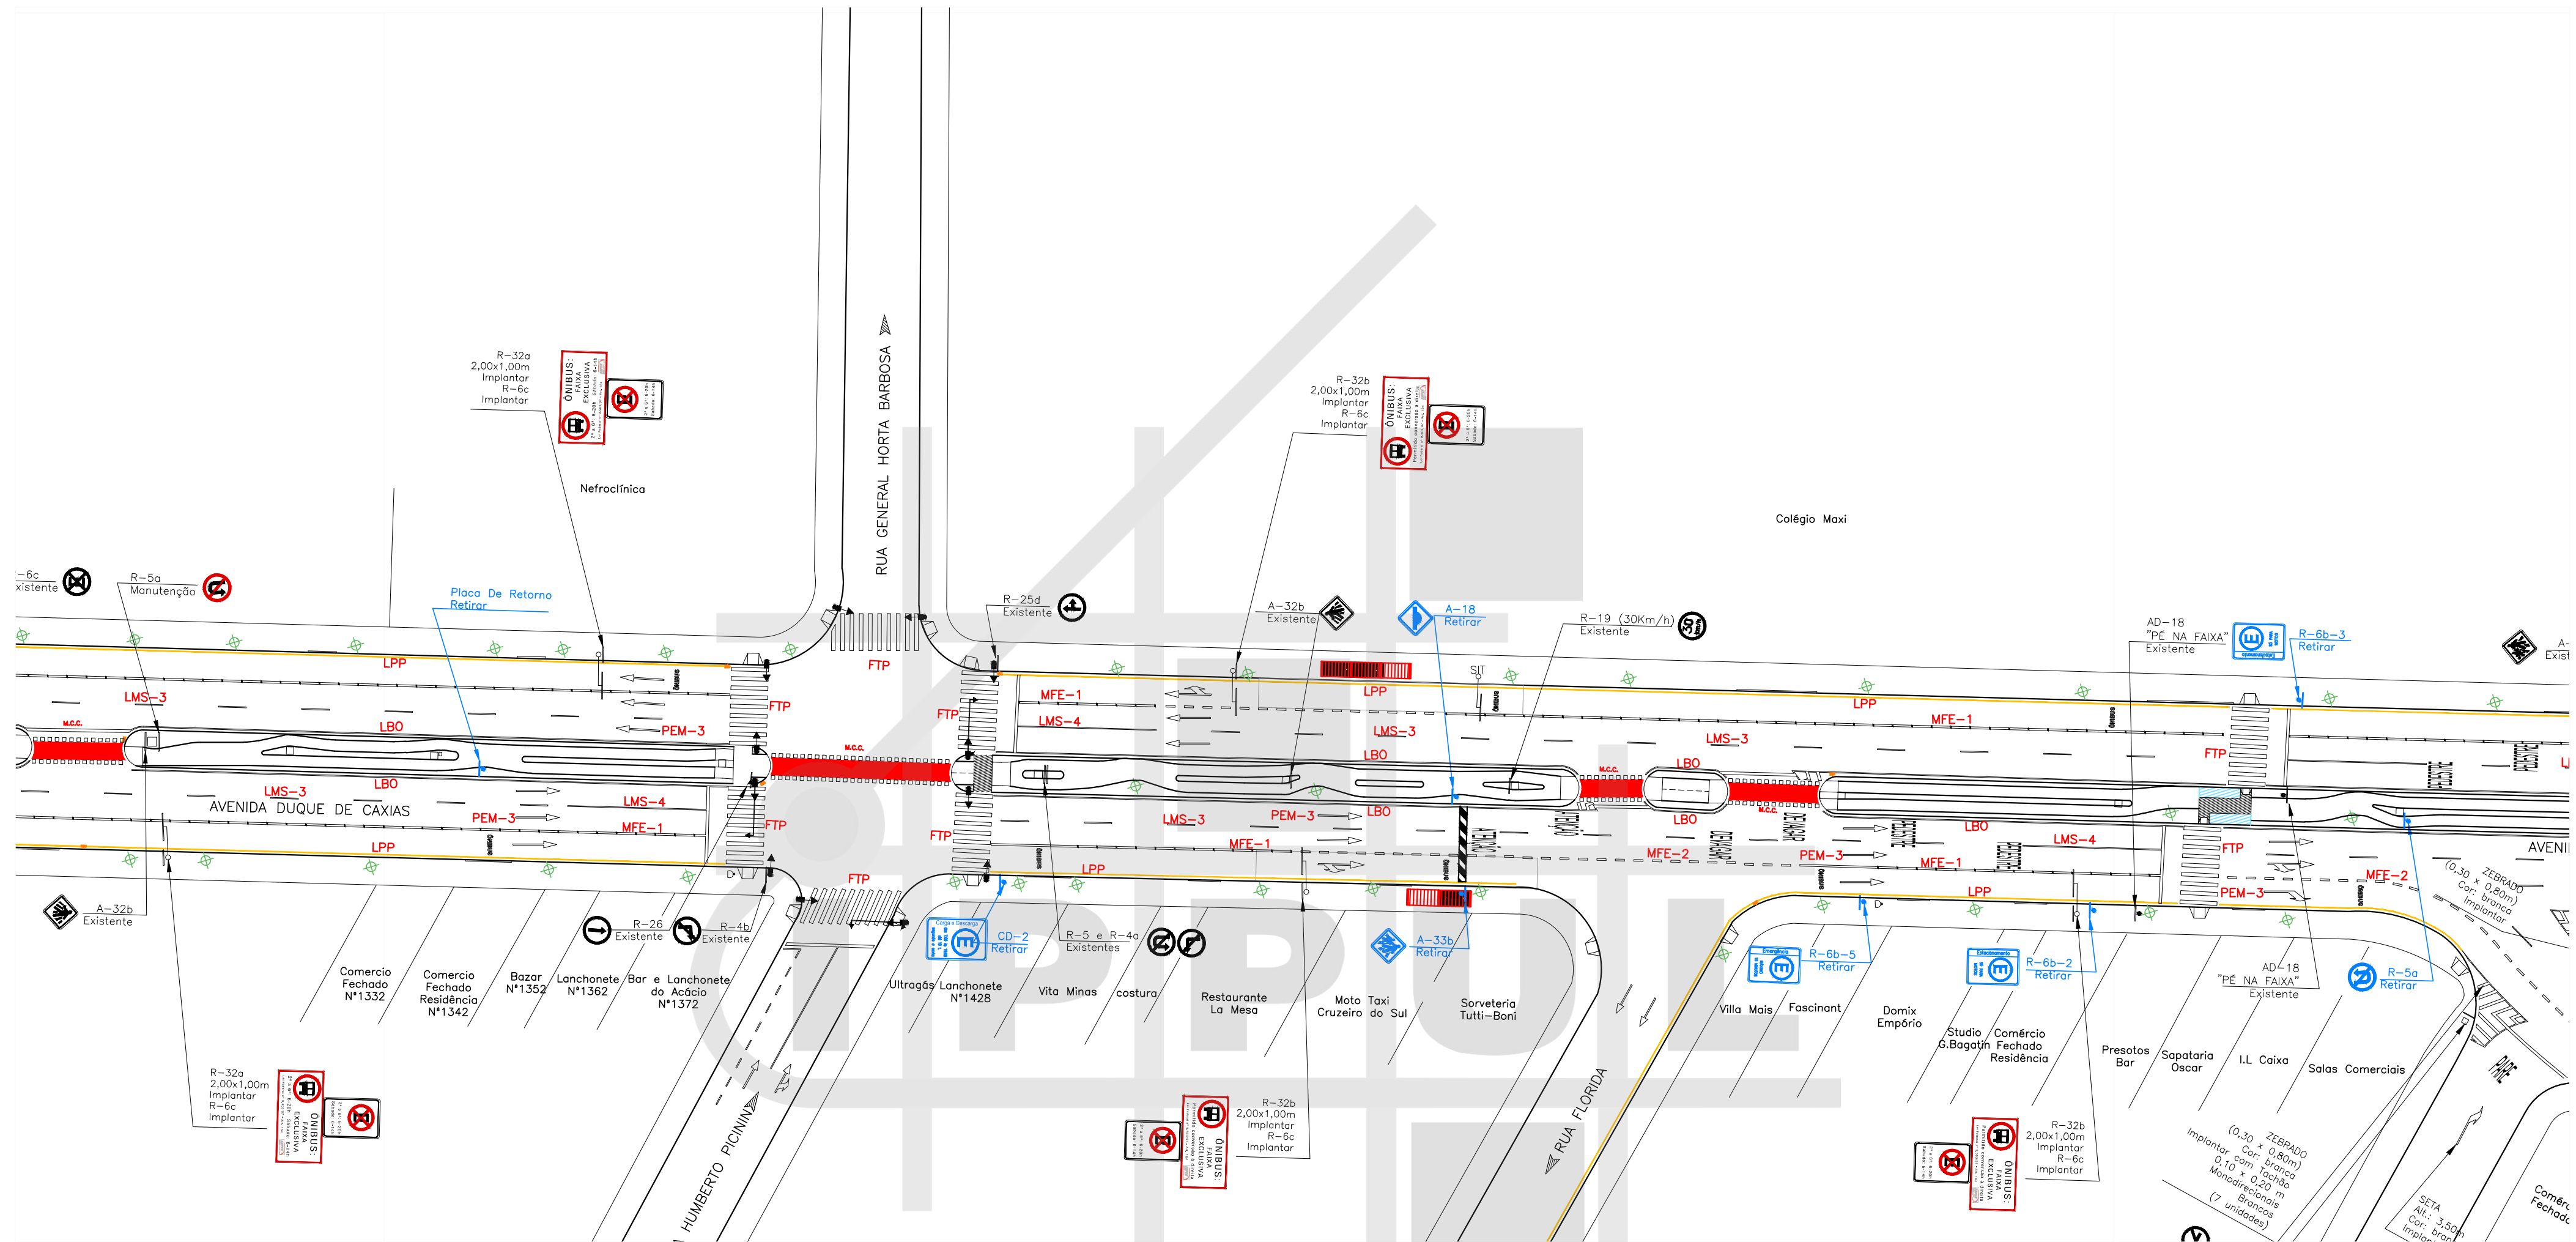

ARTICULAÇÃO 06/10
ESCALA 1:500


- LEGENDA**
- ÁRVORE
 - BOCA DE LOBO
 - RAMPA PARA CADEIRANTES
 - GUIA ACESSO VEÍCULOS
 - GUIA / MEIO FIO
 - ALINHAMENTO PREDIAL
 - ORELHÃO
 - PLACA
 - POSTE
 - POSTE COM PLACA
 - CONJUNTO BRAÇO PROJETADO
 - CONJUNTO SEMAFÓRICO - EXISTIR
 - CONJUNTO SEMAFÓRICO - IMPLANTAR
 - CONJUNTO SEMAFÓRICO - RETIRAR



MAPA DE ARTICULAÇÕES
SEM ESCALA

PROJETO SINALIZAÇÃO VIÁRIA HORIZONTAL E VERTICAL			
TRECHO AVENIDA DUQUE DE CAXIAS (AV. INGLATERRA - AV. J.K)			
ESCALA 1:500	DATA NOVEMBRO / 2015	PRANCHA 06/10	ARQUIVO C-02


BHLS LONDRINA_CORREDOR 6_AV DUQUE DE CAXIAS_SINALIZACAO 04_11_2015

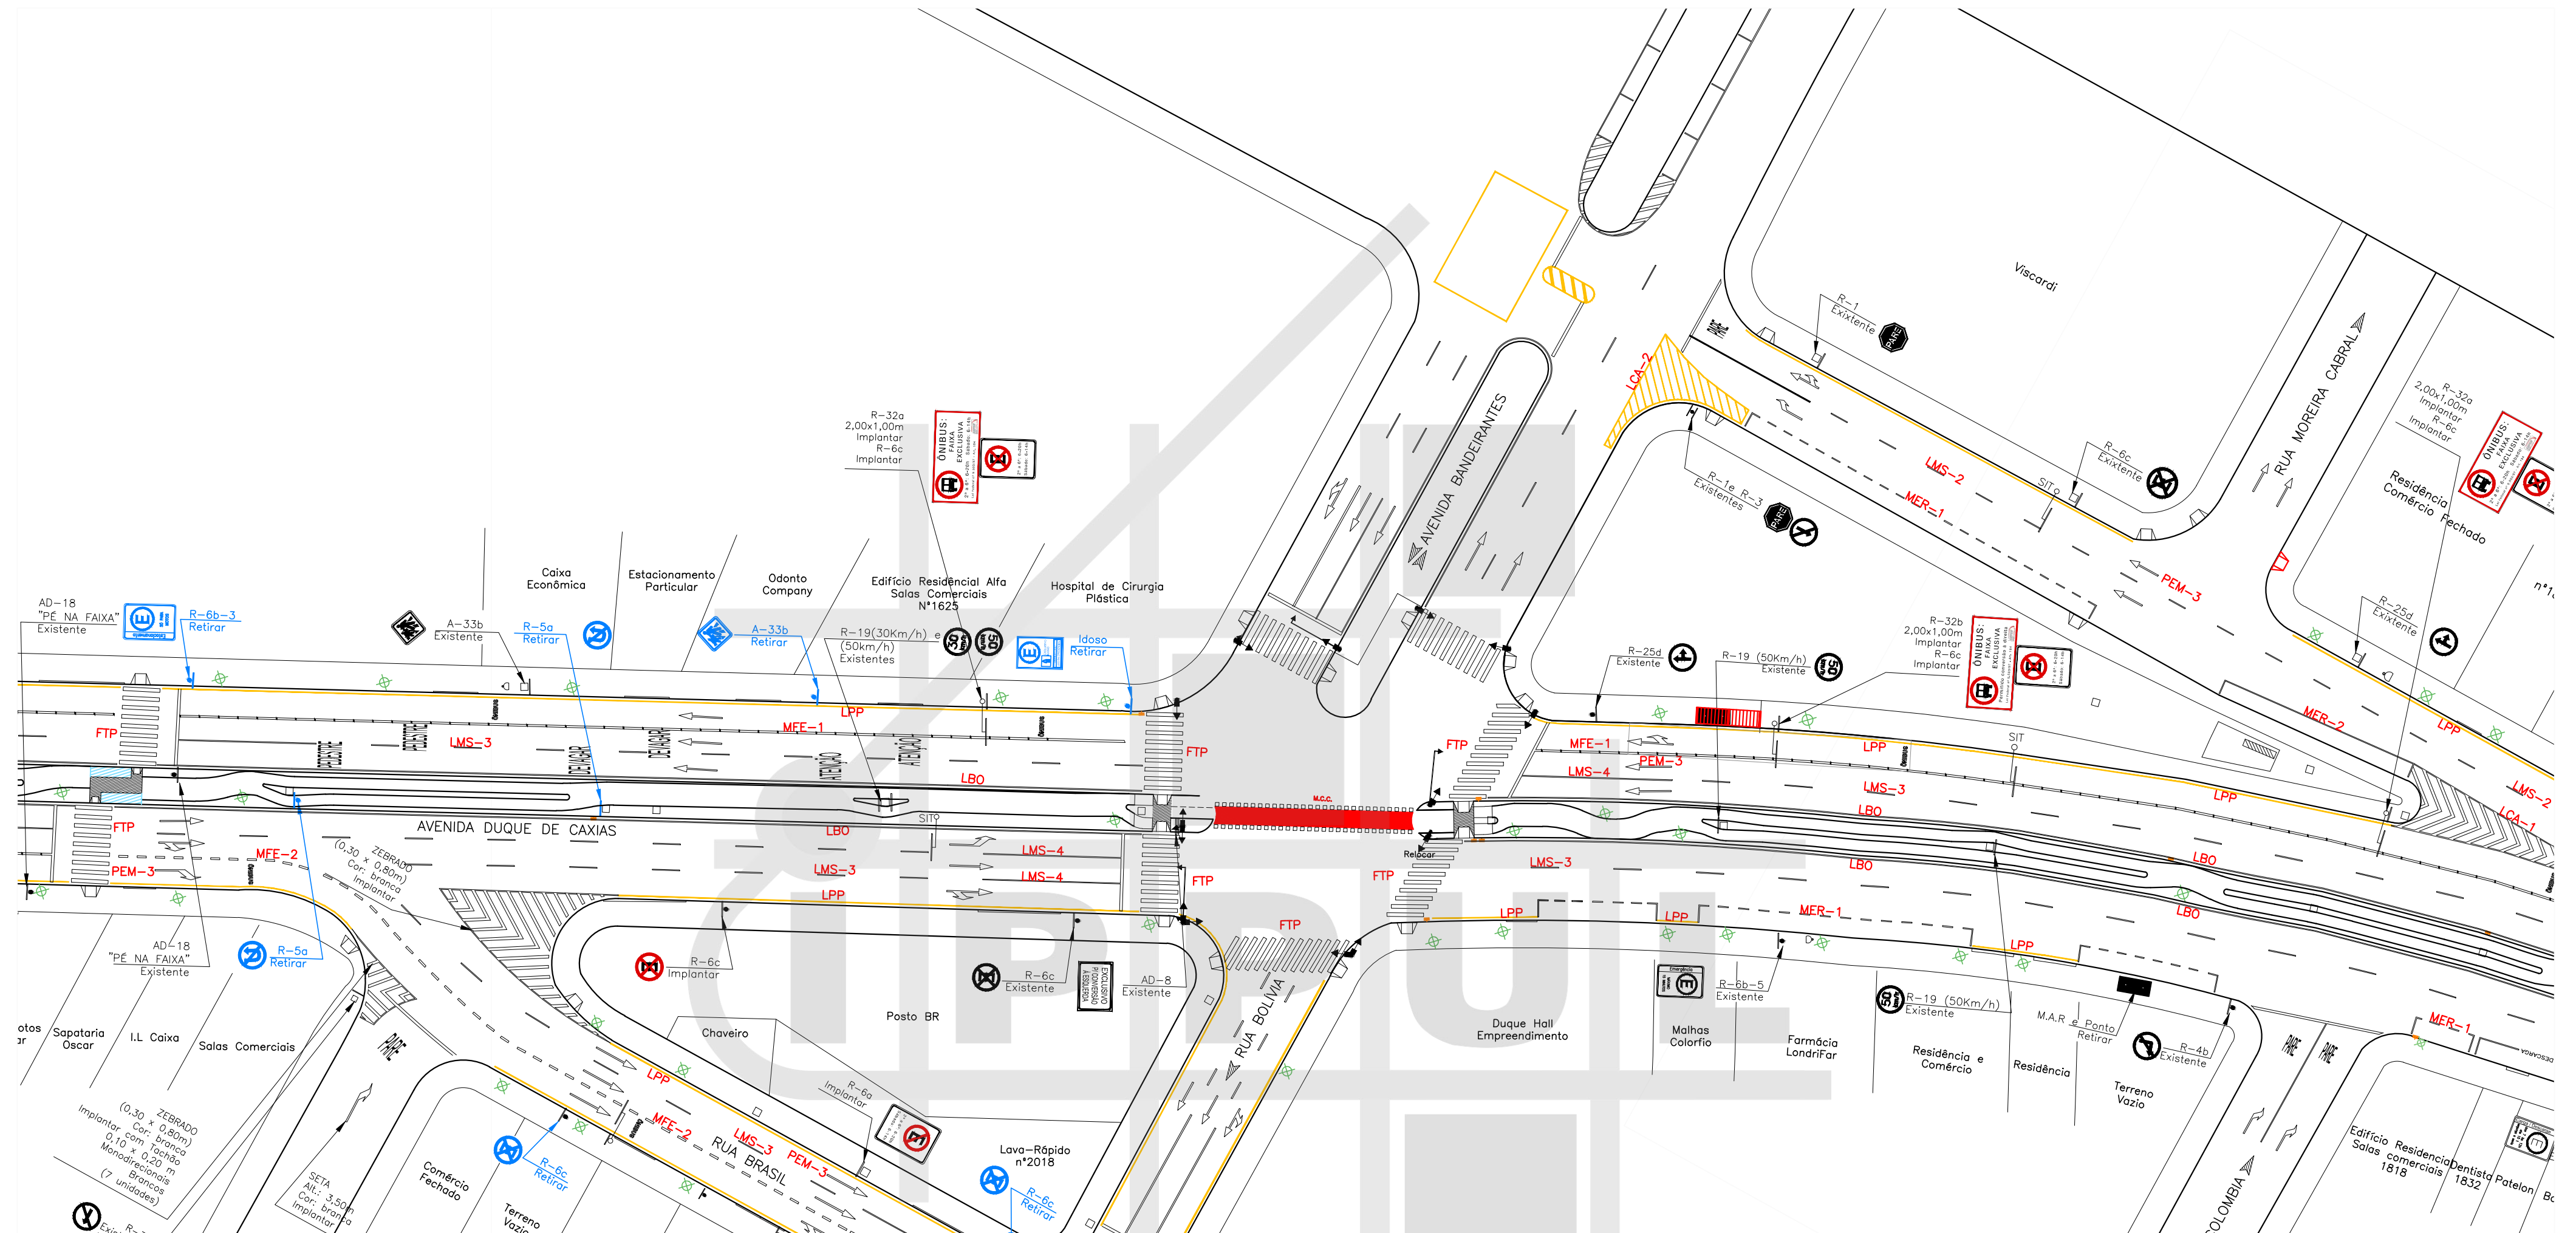

ARTICULAÇÃO 07/10
ESCALA 1:500

LEGENDA


- ÁRVORE
- BOCA DE LOBO
- RAMPA PARA CADEIRANTES
- GUIA ACESSO VEÍCULOS
- GUIA / MEIO FIO
- ALINHAMENTO PREDIAL
- ORELHÃO
- PLACA
- POSTE
- POSTE COM PLACA
- CONJUNTO BRAÇO PROJETADO
- CONJUNTO SEMAFÓRICO - EXISTIR
- CONJUNTO SEMAFÓRICO - IMPLANTAR
- CONJUNTO SEMAFÓRICO - RETIRAR

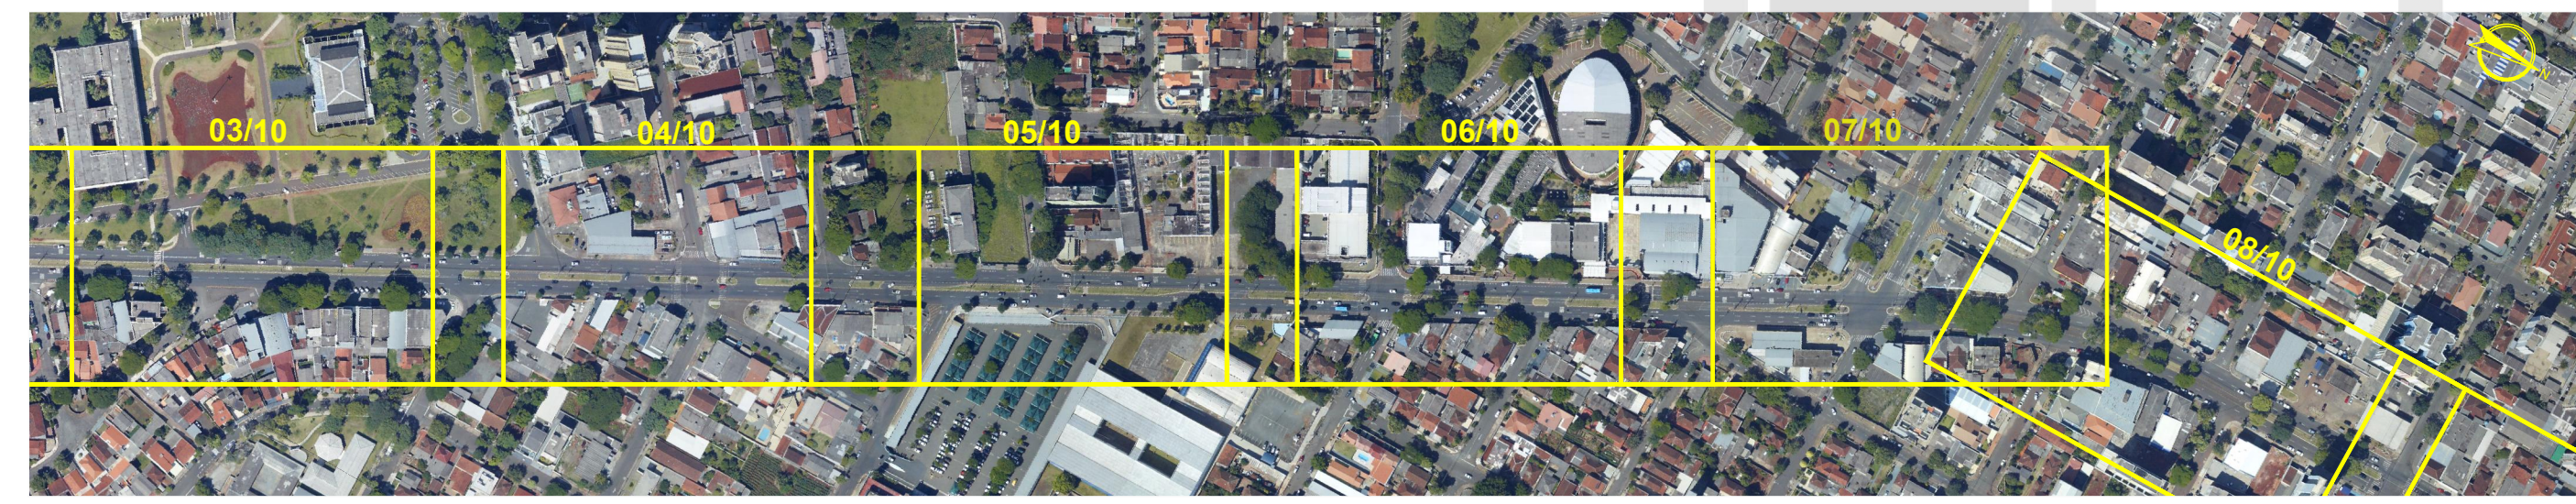

MAPA DE ARTICULAÇÕES
SEM ESCALA

PROJETO SINALIZAÇÃO VIÁRIA HORIZONTAL E VERTICAL			
TRECHO AVENIDA DUQUE DE CAXIAS (AV. INGLATERRA - AV. J.K)			
ESCALA	DATA	FRANCHA	ARQUIVO
1:500	NOVEMBRO / 2015	07/10	C-02

BHLS LONDRINA_CORREDOR 6_AV DUQUE DE CAXIAS_SINALIZACAO 04_11_2015

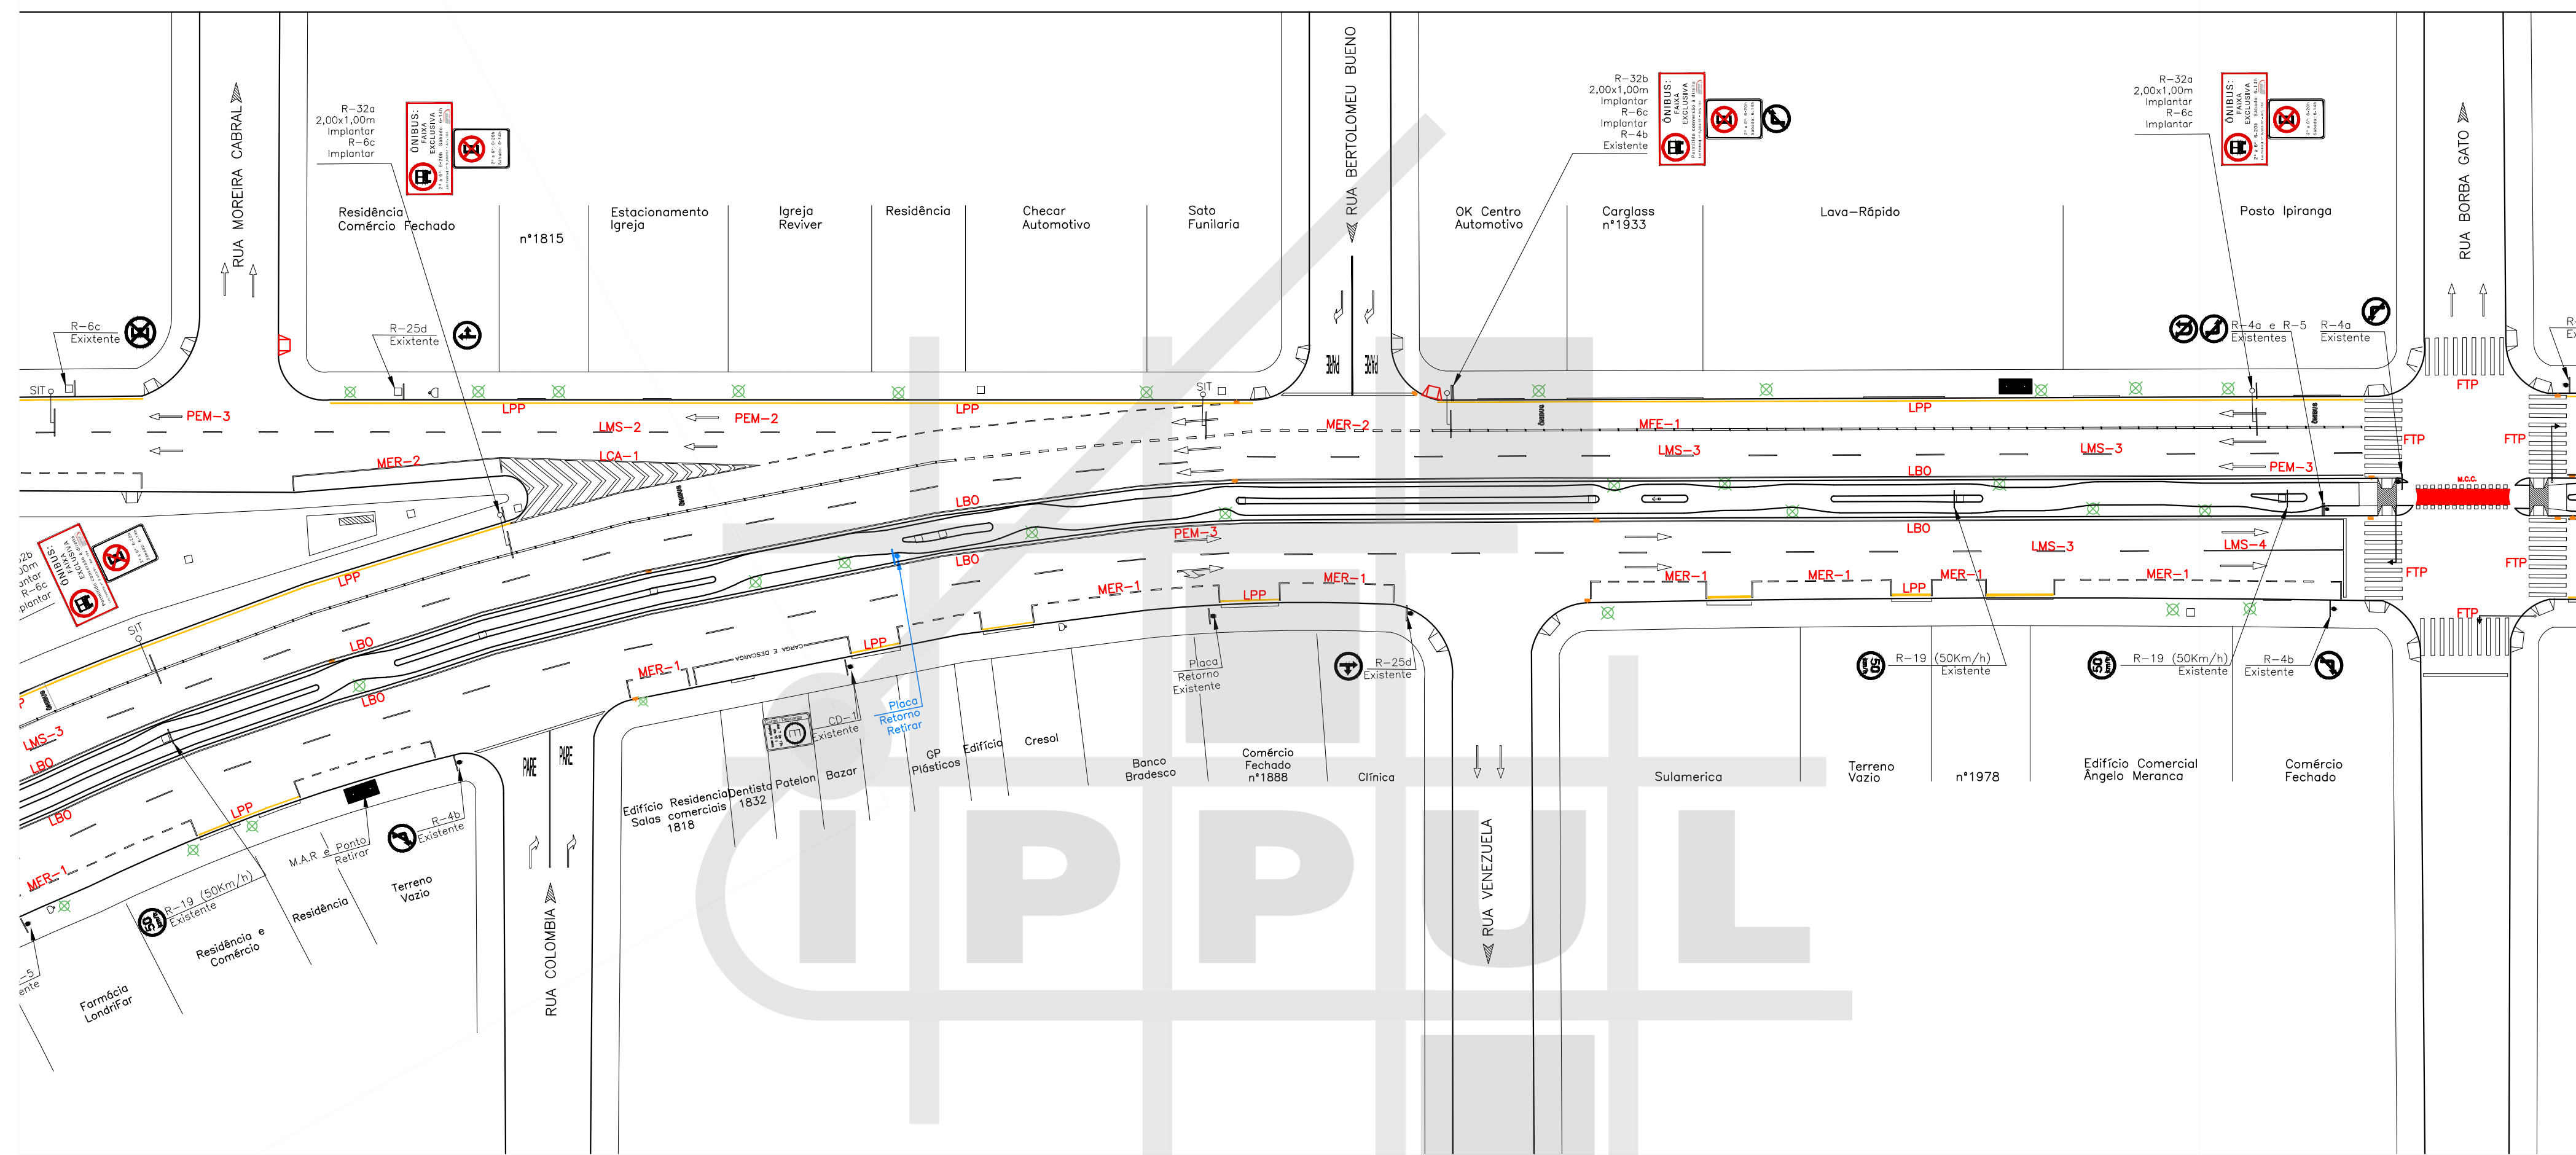


ARTICULAÇÃO 08/10
ESCALA 1:500



LEGENDA

- ✕ ÁRVORE
- ▬ BOCA DE LOBO
- ▬ RAMPA PARA CADEIRANTES
- ▬ GUIA ACESSO VEÍCULOS
- ▬ GUIA / MEIO FIO
- ▬ ALINHAMENTO PREDIAL
- ◊ ORELHÃO
- ▬ PLACA
- POSTE
- POSTE COM PLACA
- CONJUNTO BRAÇO PROJETADO
- CONJUNTO SEMAFÓRICO - EXISTIR
- CONJUNTO SEMAFÓRICO - IMPLANTAR
- CONJUNTO SEMAFÓRICO - RETIRAR



MAPA DE ARTICULAÇÕES
SEM ESCALA

			
PROJETO SINALIZAÇÃO VIÁRIA HORIZONTAL E VERTICAL			
TRECHO AVENIDA DUQUE DE CAXIAS (AV. INGLATERRA - AV. J.K)			
ESCALA 1:500	DATA NOVEMBRO / 2015	PRANCHA 08/10	ARQUIVO C-02

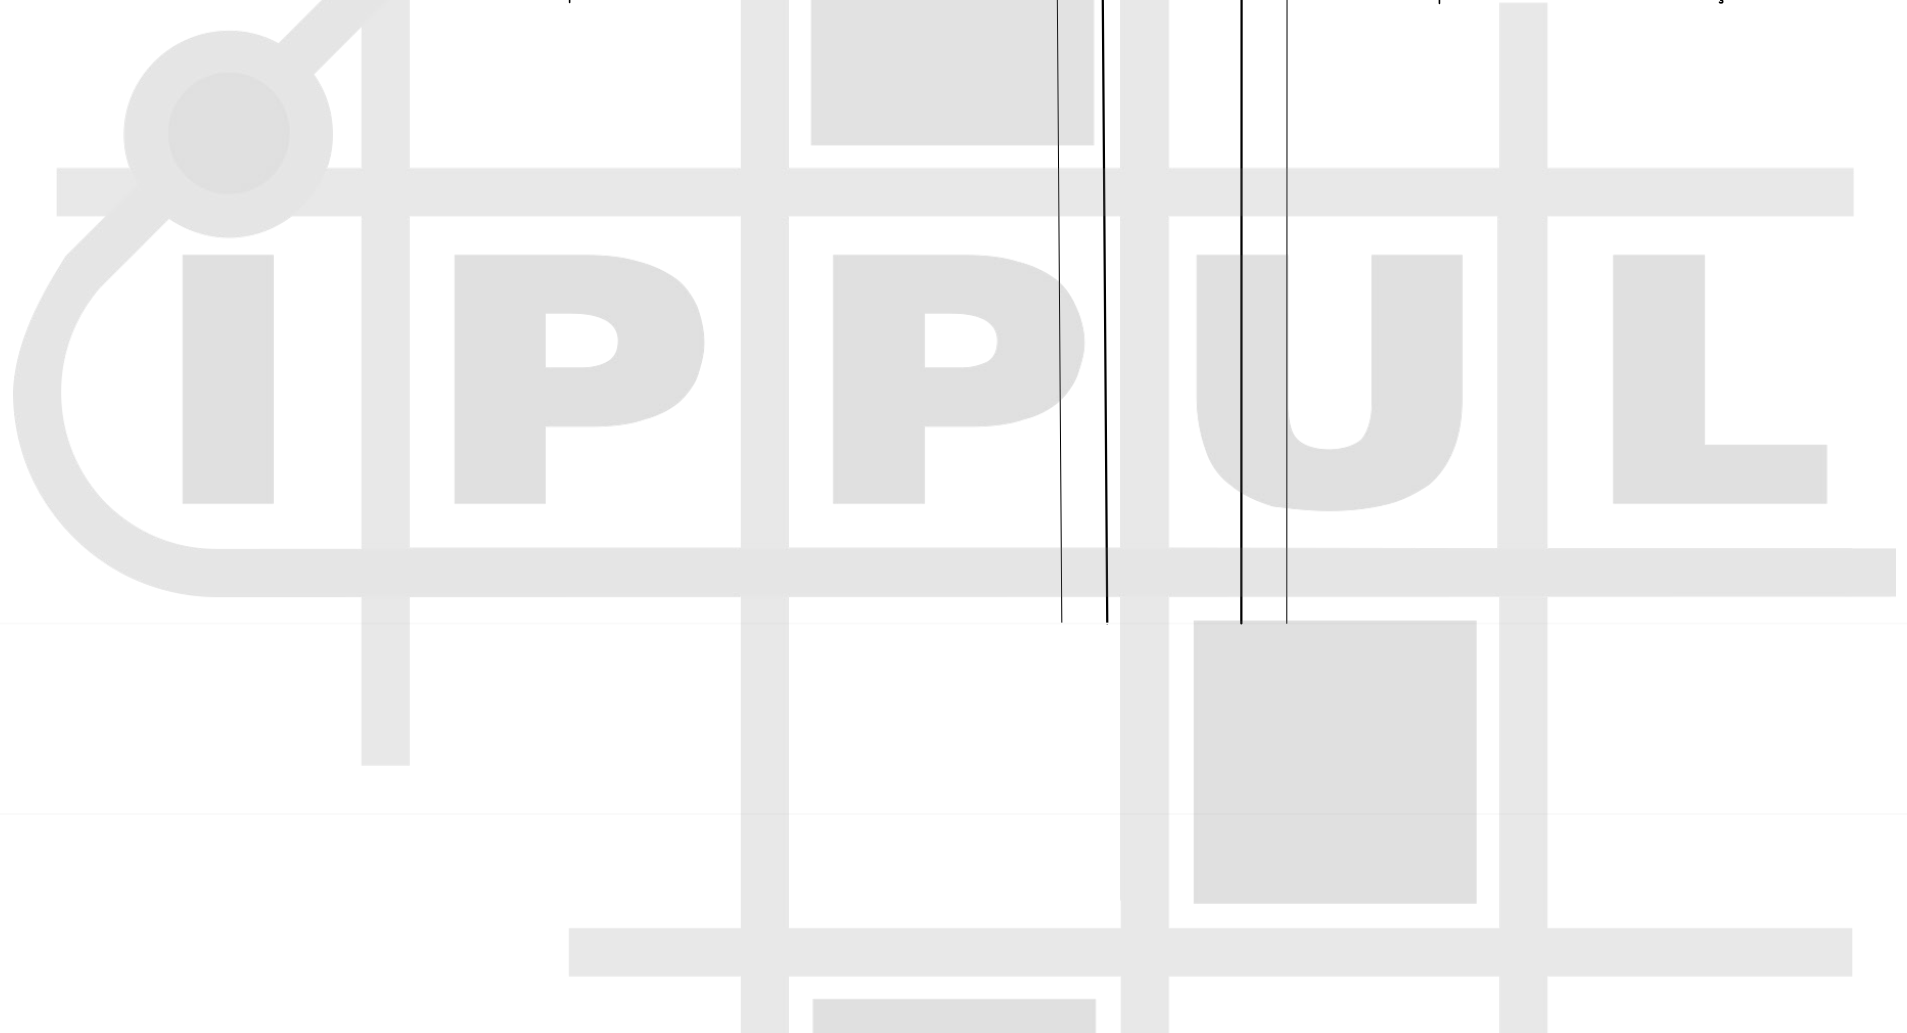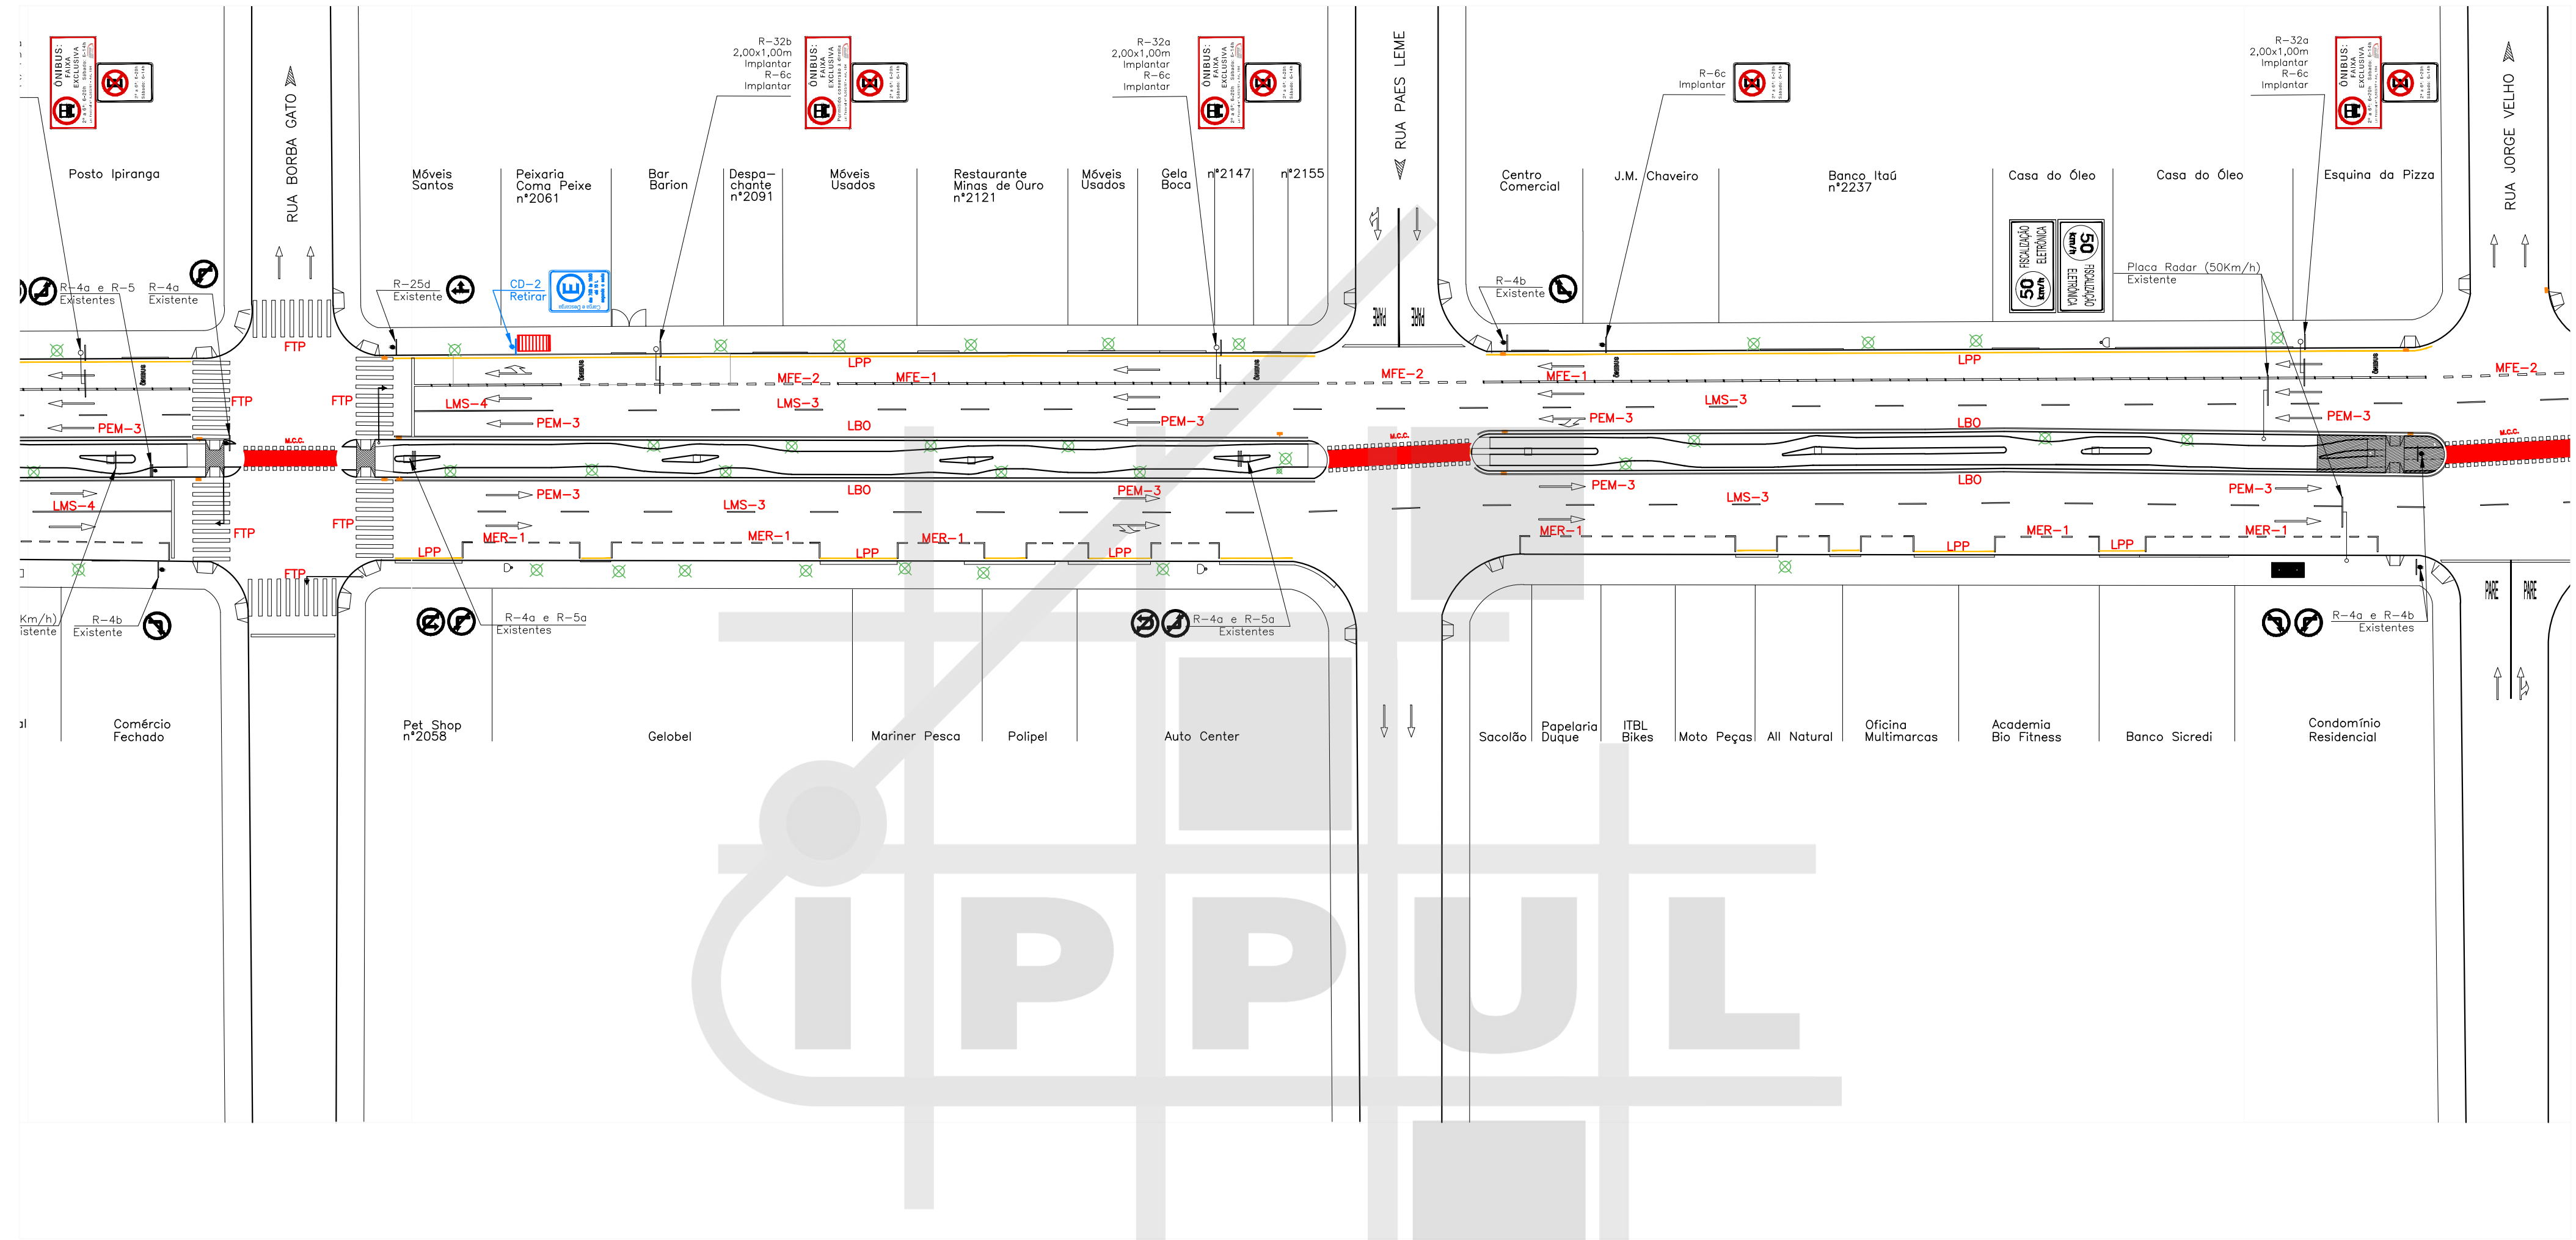

ARTICULAÇÃO 09/10
ESCALA 1:500



LEGENDA

- ✕ ÁRVORE
- ▬ BOCA DE LOBO
- ▬ RAMPA PARA CADEIRANTES
- ▬ GUIA ACESSO VEÍCULOS
- ▬ GUIA / MEIO FIO
- ▬ ALINHAMENTO PREDIAL
- ◁ ORELHÃO
- ⬇️ PLACA
- POSTE
- POSTE COM PLACA
- CONJUNTO BRAÇO PROJETADO
- CONJUNTO SEMAFÓRICO - EXISTIR
- CONJUNTO SEMAFÓRICO - IMPLANTAR
- CONJUNTO SEMAFÓRICO - RETIRAR



MAPA DE ARTICULAÇÕES
SEM ESCALA


<p>PROJETO SINALIZAÇÃO VIÁRIA HORIZONTAL E VERTICAL</p>				
<p>TRECHO AVENIDA DUQUE DE CAXIAS (AV. INGLATERRA - AV. J.K)</p>				
<table style="width: 100%; border-collapse: collapse;"> <tr> <td style="width: 25%;">ESCALA 1:500</td> <td style="width: 25%;">DATA NOVEMBRO/ 2015</td> <td style="width: 25%;">PRANCHA 09/10</td> <td style="width: 25%;">ARQUIVO C-02</td> </tr> </table>	ESCALA 1:500	DATA NOVEMBRO/ 2015	PRANCHA 09/10	ARQUIVO C-02
ESCALA 1:500	DATA NOVEMBRO/ 2015	PRANCHA 09/10	ARQUIVO C-02	

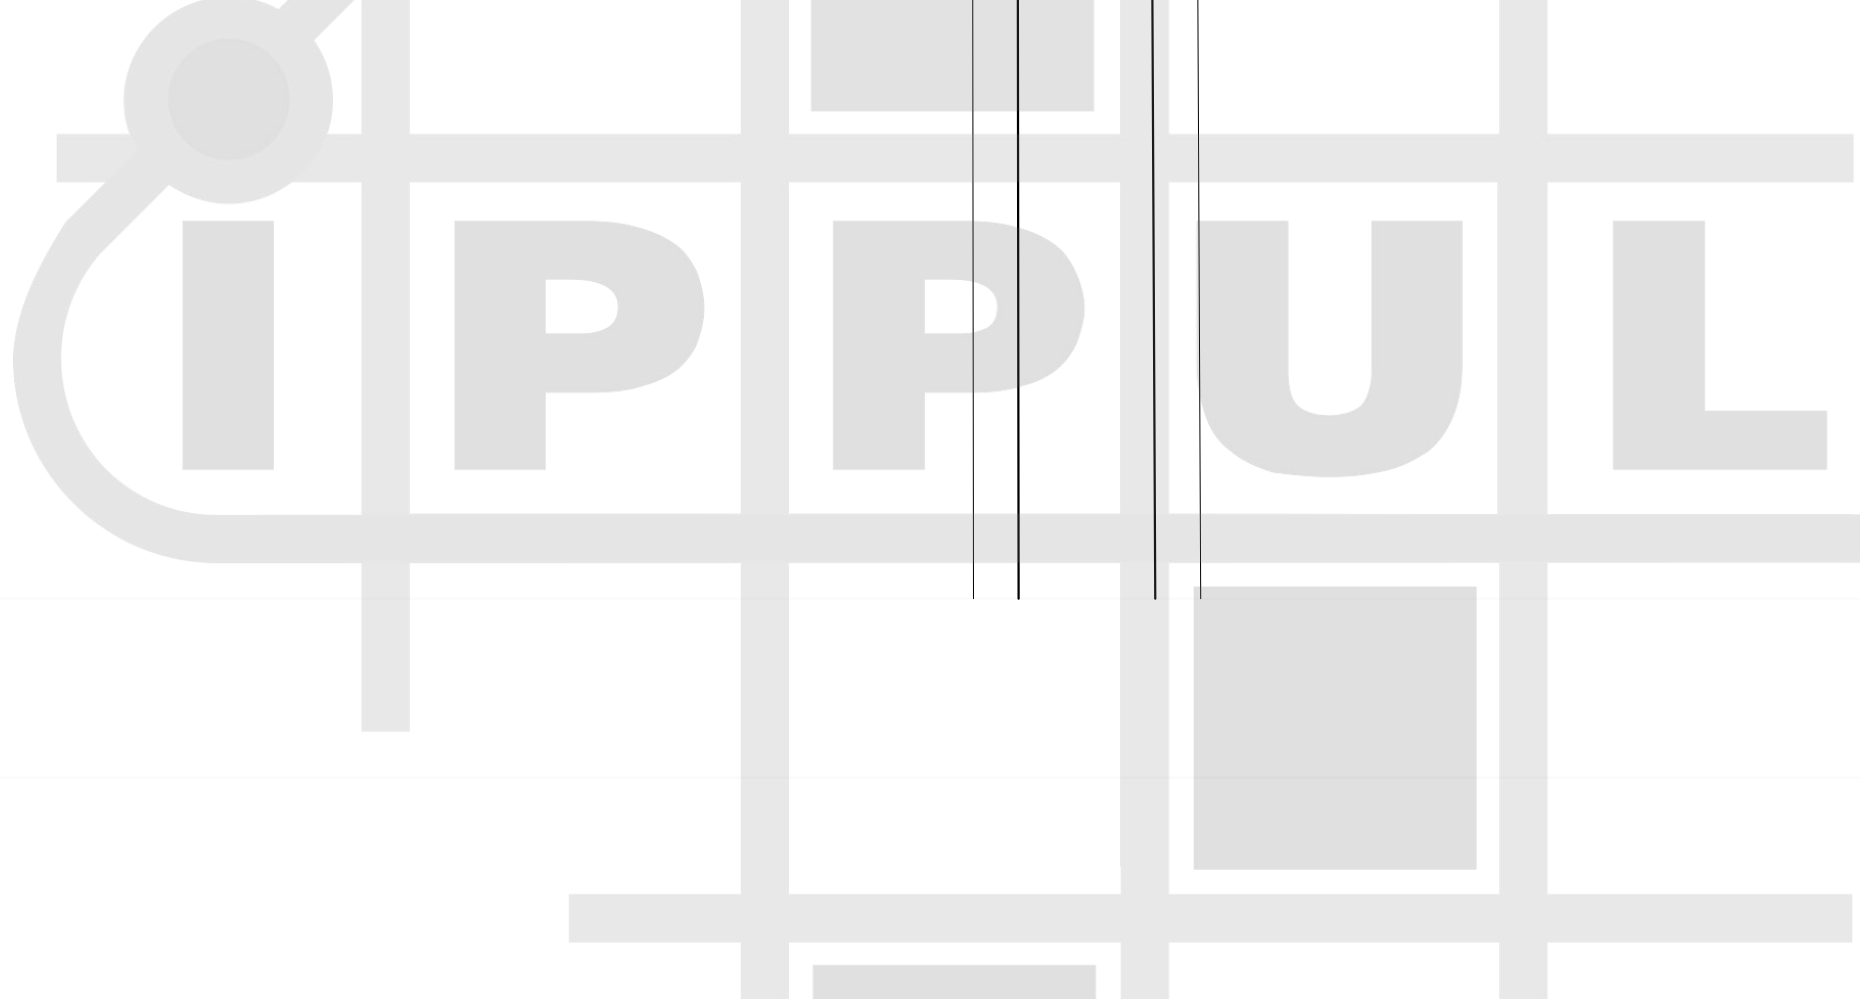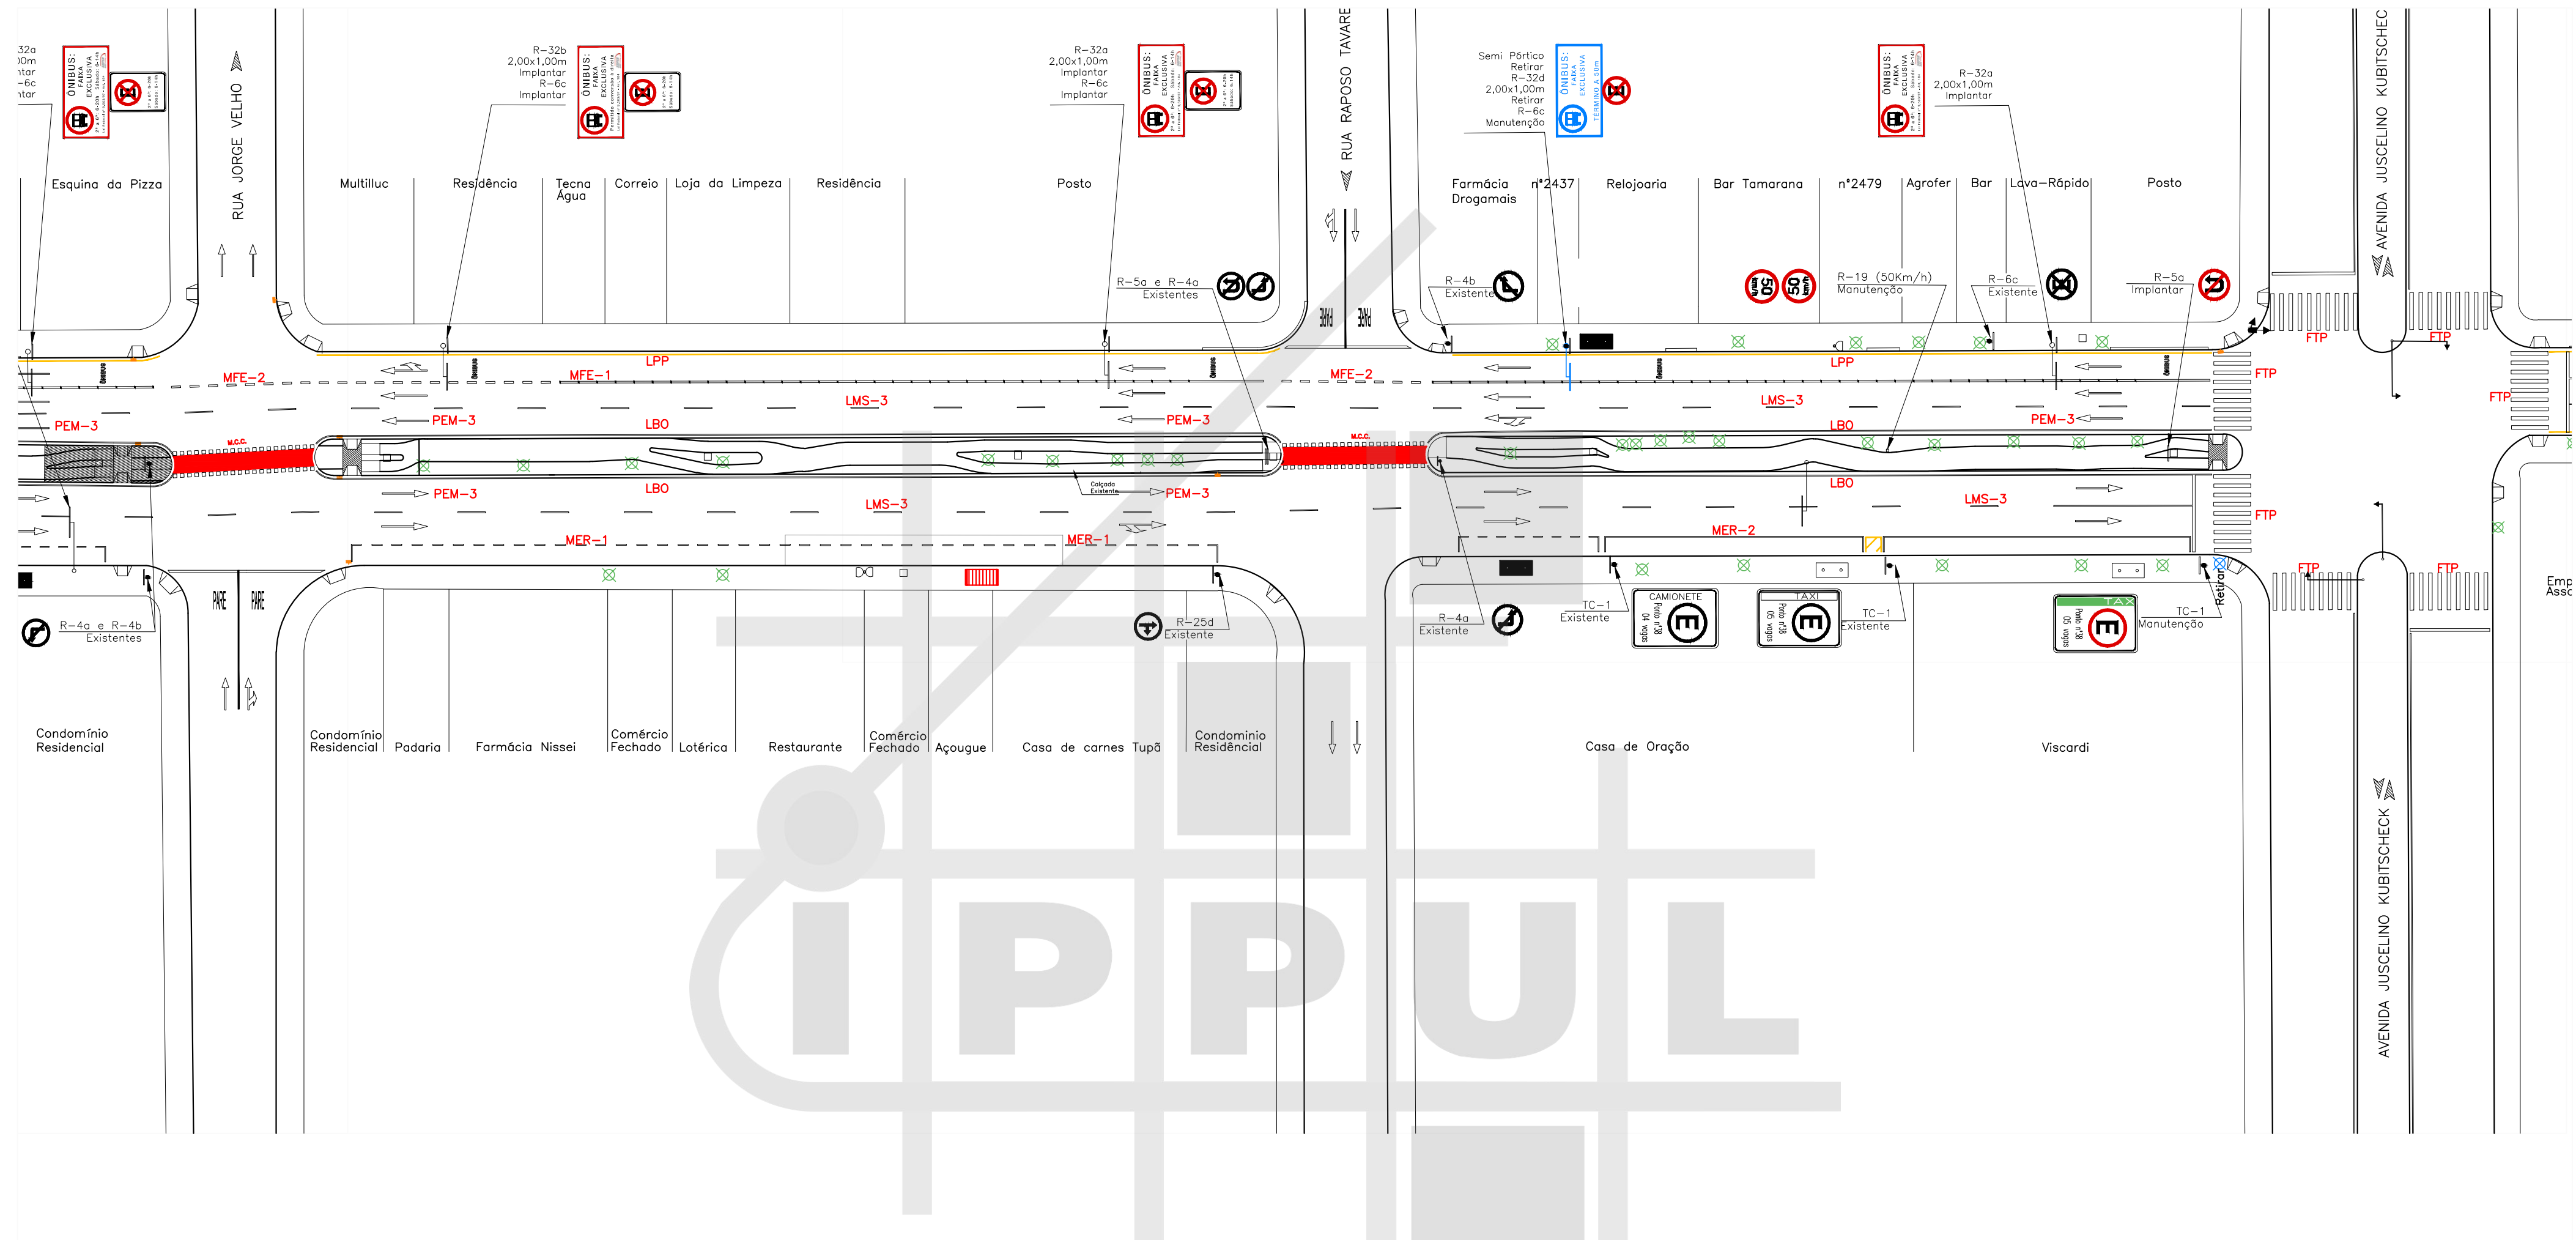

ARTICULAÇÃO 10/10
ESCALA 1:500

LEGENDA

- ✕ ÁRVORE
- BOCA DE LOBO
- RAMPA PARA CADEIRANTES
- GUIA ACESSO VEÍCULOS
- GUIA / MEIO FIO
- ALINHAMENTO PREDIAL
- ◁ ORELHÃO
- PLACA
- POSTE
- POSTE COM PLACA
- CONJUNTO BRAÇO PROJETADO
- CONJUNTO SEMAFÓRICO - EXISTIR
- CONJUNTO SEMAFÓRICO - IMPLANTAR
- CONJUNTO SEMAFÓRICO - RETIRAR

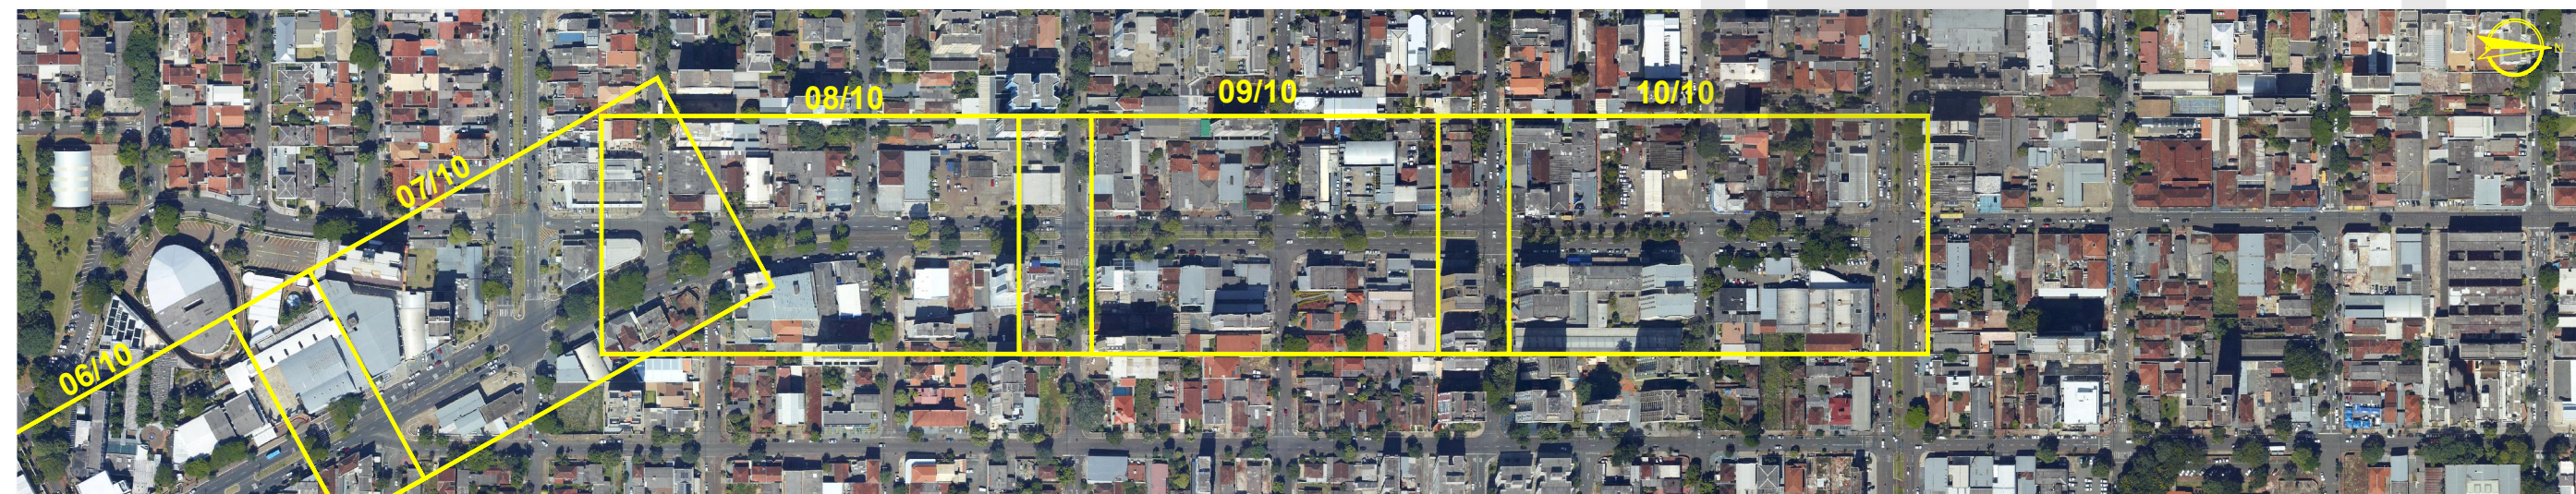

MAPA DE ARTICULAÇÕES
SEM ESCALA

PREFEITURA DO MUNICÍPIO DE LONDRINA INSTITUTO DE PESQUISA E PLANEJAMENTO URBANO DE LONDRINA			
PROJETO SINALIZAÇÃO VIÁRIA HORIZONTAL E VERTICAL			
TRECHO AVENIDA DUQUE DE CAXIAS (AV. INGLATERRA - AV. J.K)			
ESCALA 1:500	DATA NOVEMBRO / 2015	PRANCHA 10/10	ARQUIVO C-02