


LEGENDA

- DESAPROPRIAR
- CONSTRUIR
- DEMOLIR
- EXISTENTE
- CICLOVIA

OBSERVAÇÃO: O PROJETO DE CICLOVIA DEVERÁ SER ELABORADO DE ACORDO COM OS CADERNOS DE DIRETRIZES CICLOVIÁRIAS - GEOMÉTRICO E SINALIZAÇÃO, DISPONÍVEIS NO SITE DO IPPUL.

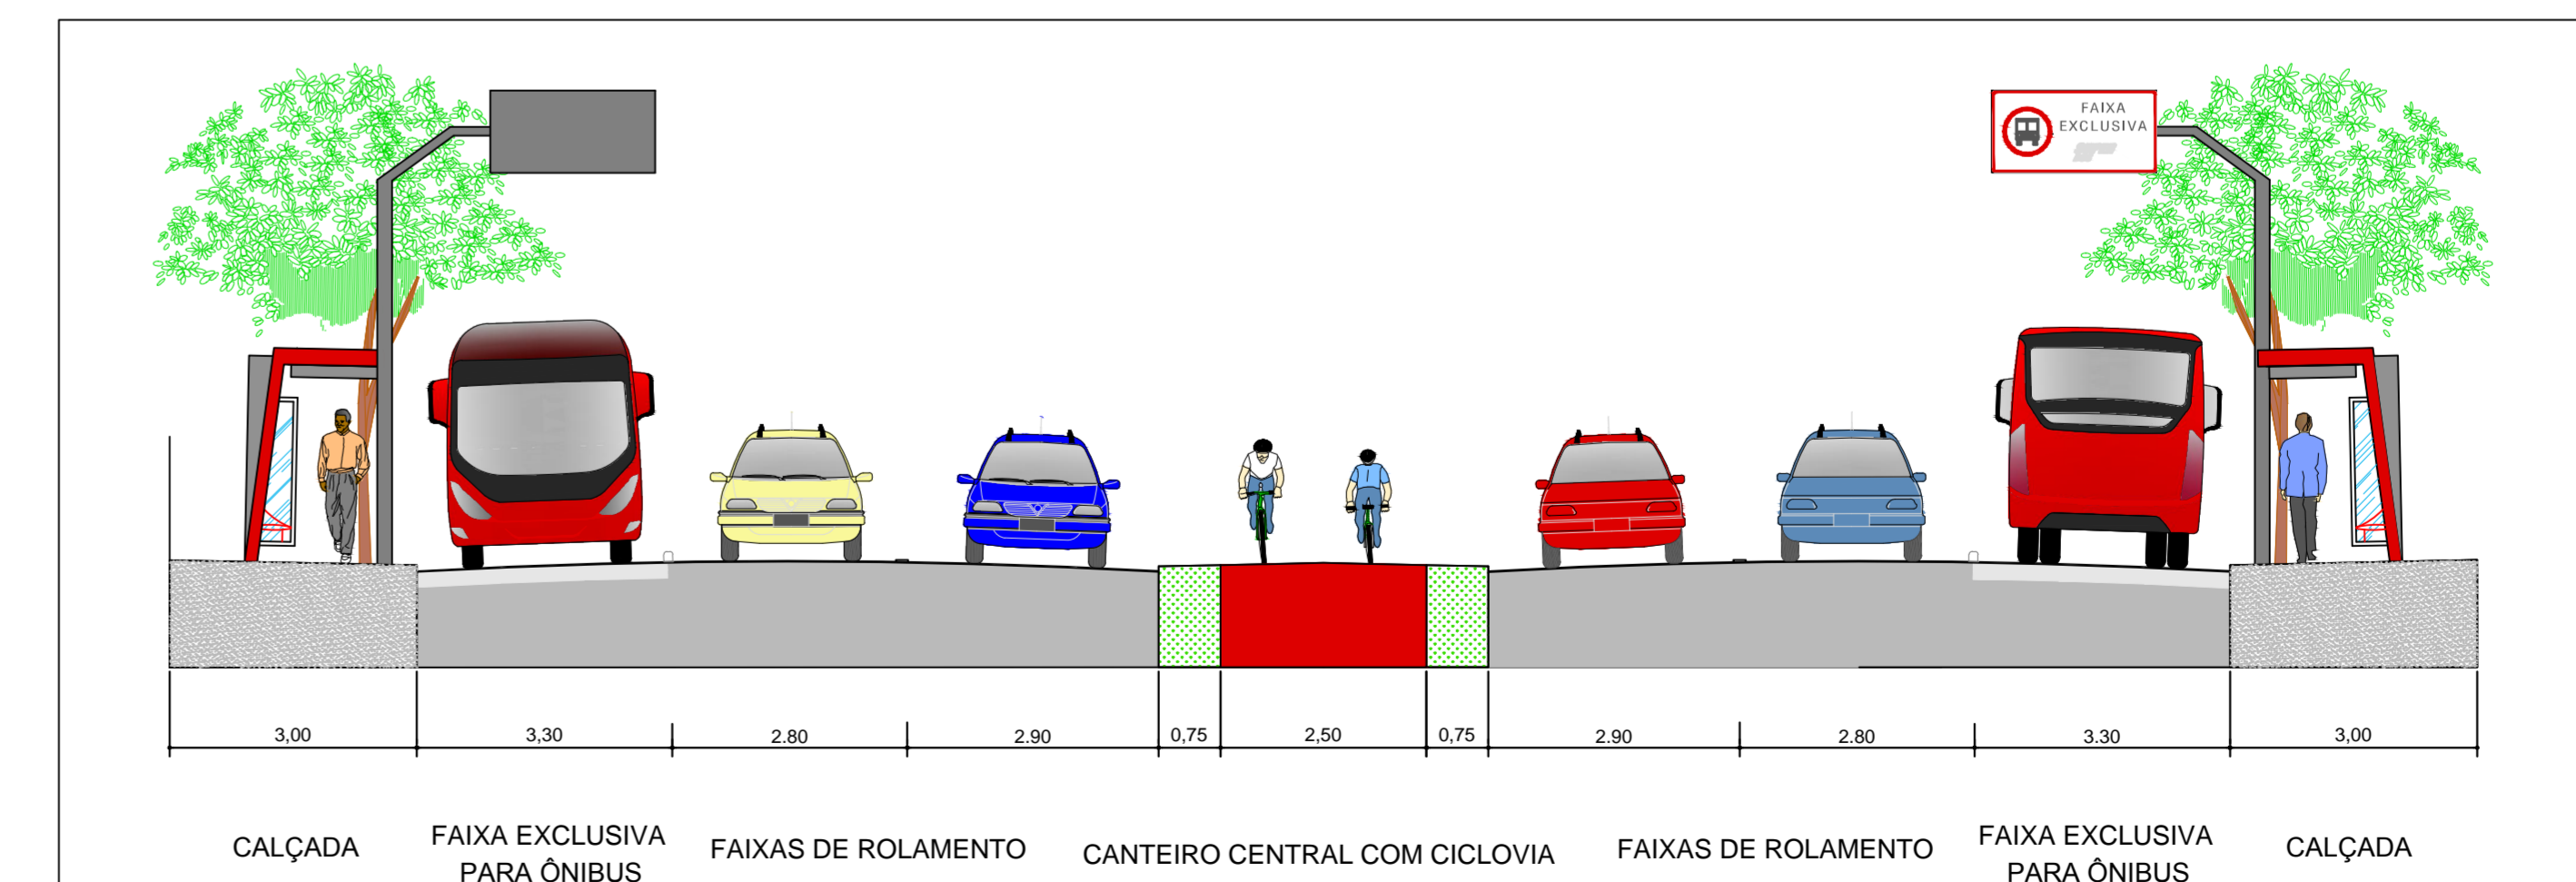

ARTICULAÇÃO 01/04
ESCALA 1:500

PROJETO FUNCIONAL GEOMÉTRICO DA AVENIDA DUQUE DE CAXIAS			
TRECHO AVENIDA LESTE OESTE E BR-369			
ESCALA 1:500	DATA ABRIL / 2015	PRANCHA 01/04	ARQUIVO C-01/C-03

BHLS LONDRINA_CORREDOR 6_AV DUQUE DE CAXIAS_FUNCIONAL_GEOMÉTRICO 19_JUN_2015