




LEGENDA

- DESAPROPRIAR
- CONSTRUIR
- DEMOLIR
- EXISTENTE
- CICLOVIA

OBSERVAÇÃO: O PROJETO DE CICLOVIA DEVERÁ SER ELABORADO DE ACORDO COM OS CADERNOS DE DIRETRIZES CICLOVIÁRIAS - GEOMÉTRICO E SINALIZAÇÃO, DISPONÍVEIS NO SITE DO IPPUL.

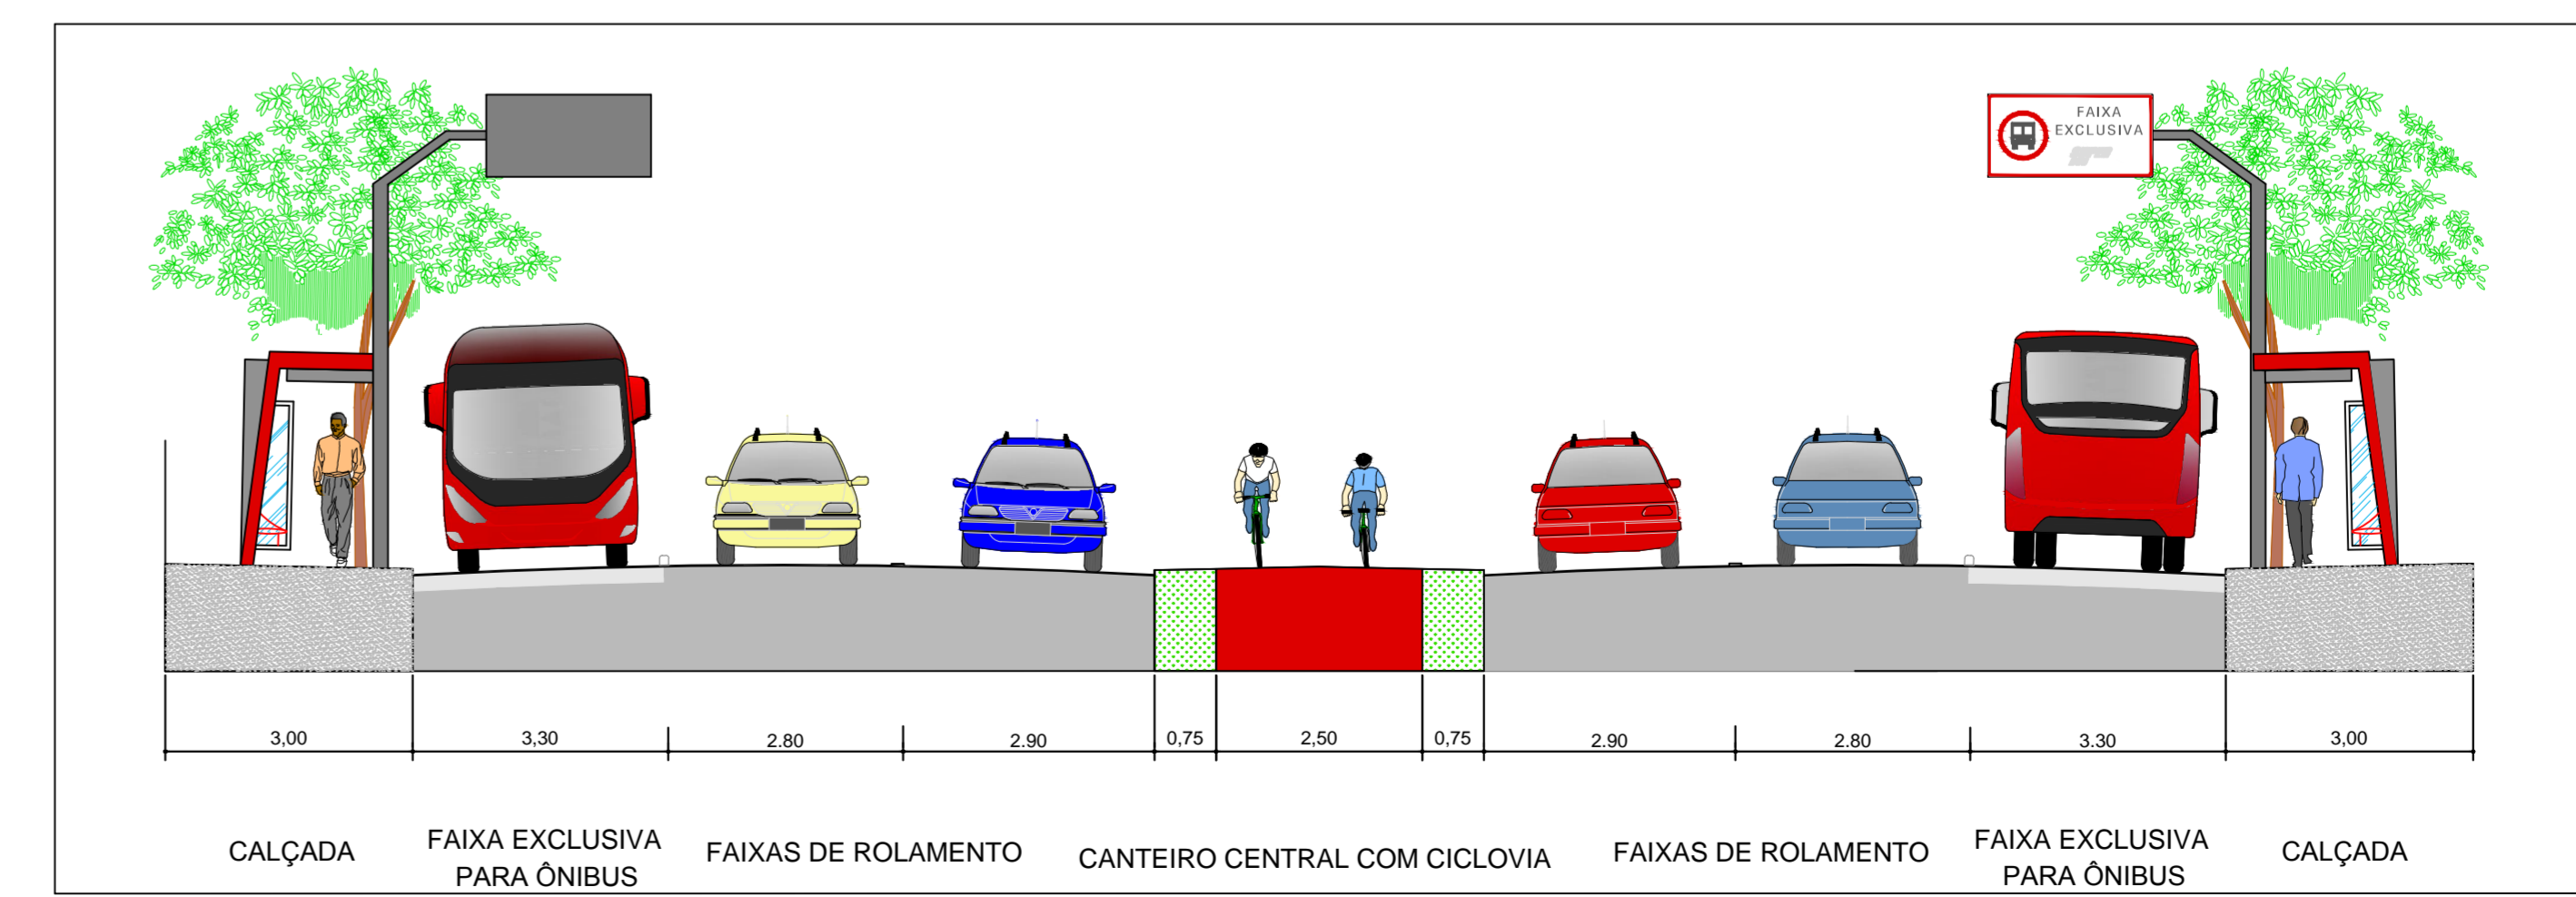

ARTICULAÇÃO 03/04  
ESCALA 1:500

|   |              |         |           |
|---|--------------|---------|-----------|
|  |              |         |           |
| <b>PROJETO</b><br>FUNCIONAL GEOMÉTRICO DA AVENIDA DUQUE DE CAXIAS                     |              |         |           |
| <b>TRECHO</b><br>AVENIDA LESTE OESTE E BR-369   |              |         |           |
| ESCALA  | DATA         | FRANCHA | ARQUIVO   |
| 1:500   | ABRIL / 2015 | 03/04   | C-01/C-03 |

BHLS LONDRINA\_CORREDOR\_6\_AV DUQUE DE CAXIAS\_FUNCIONAL\_GEOMÉTRICO 19\_06\_2015