



ARTICULAÇÃO 01/12  
ESCALA 1:300

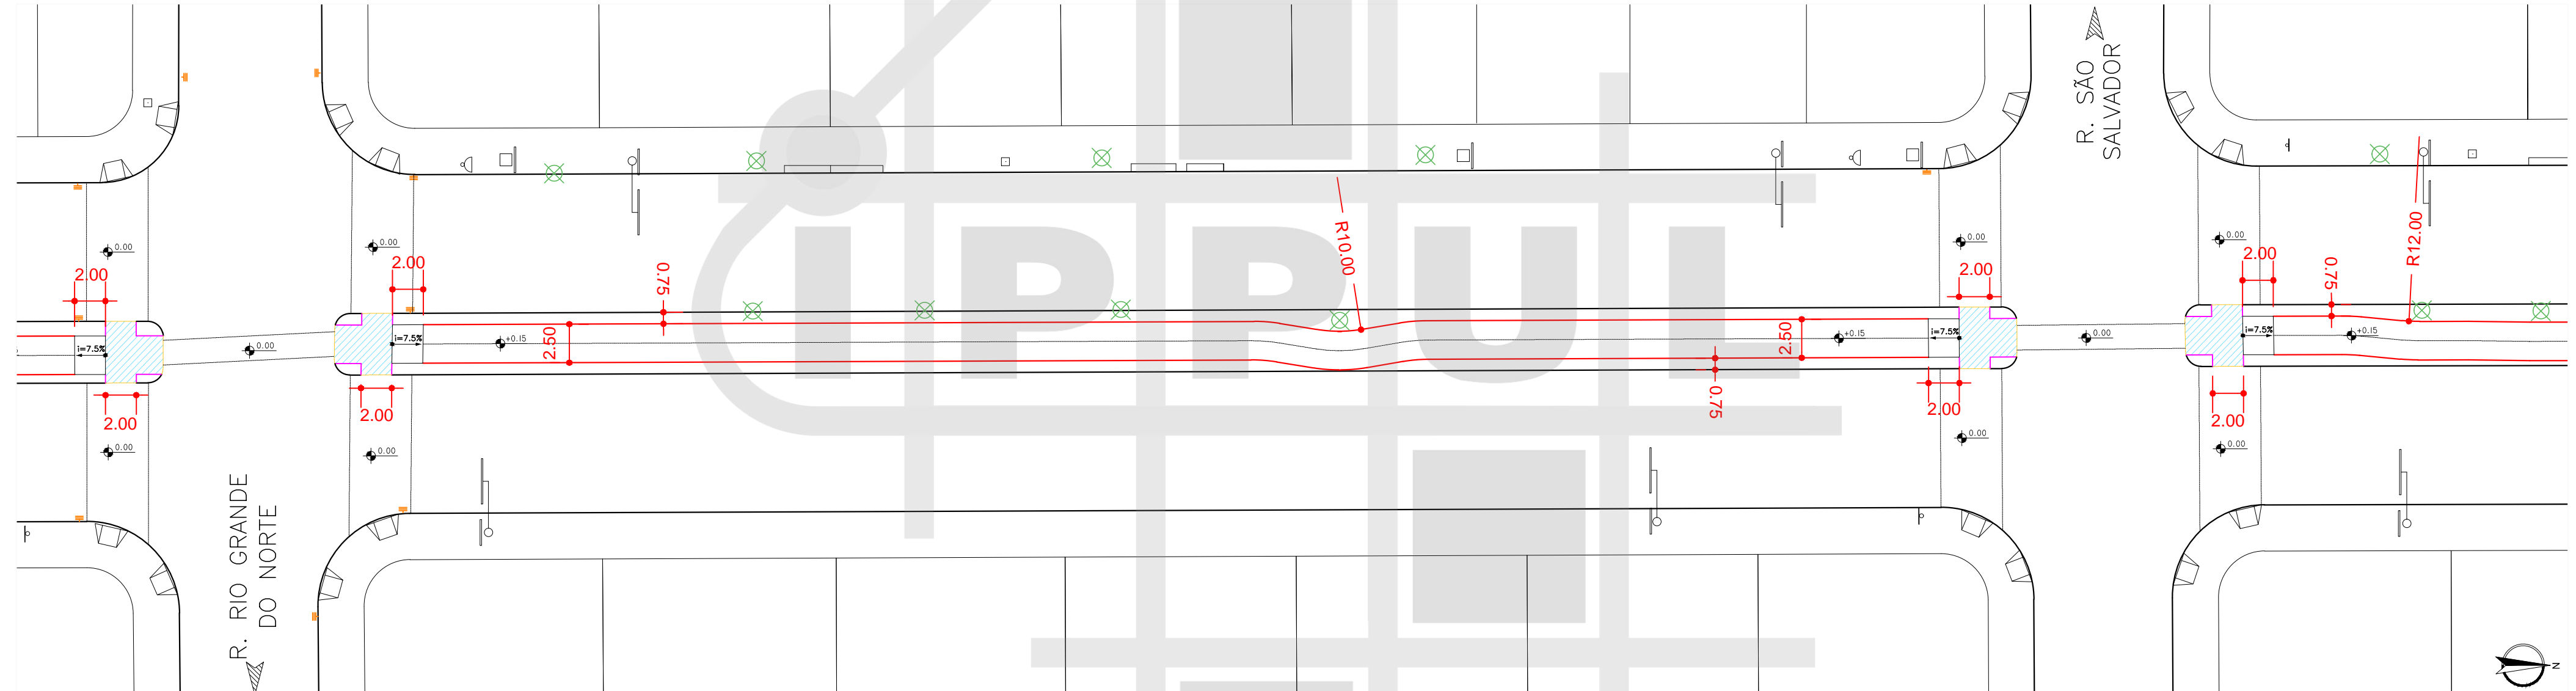

ARTICULAÇÃO 02/12  
ESCALA 1:300

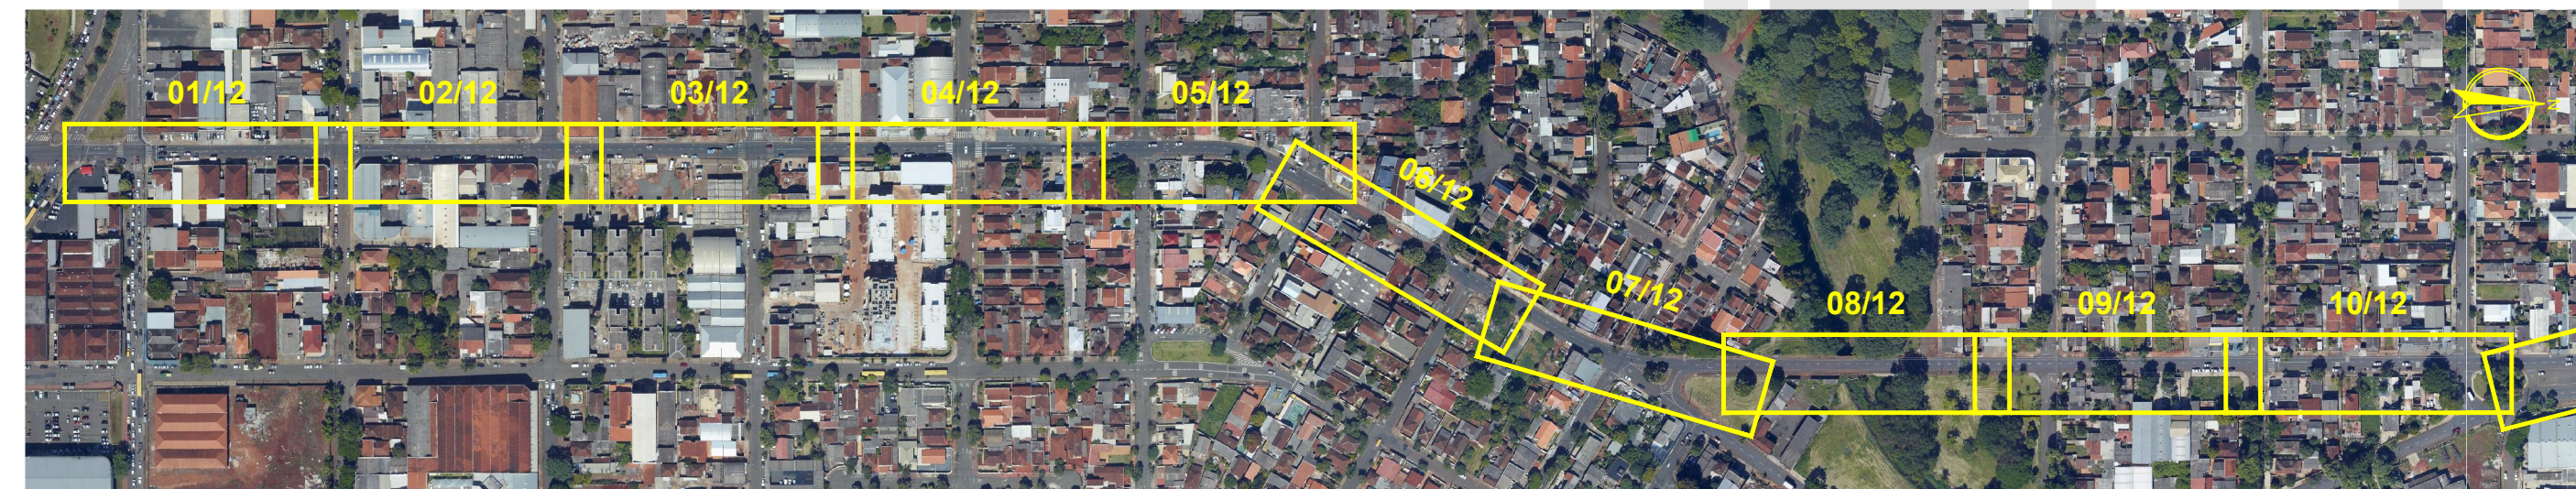

MAPA DE ARTICULAÇÕES  
SEM ESCALA

LEGENDA

- ÁRVORE
- BOCA DE LOBO
- RAMPA PARA CADEIRANTES
- GUIA ACESSO VEÍCULOS
- GUIA / MEIO FIO
- ALINHAMENTO PREDIAL
- ORELHÃO
- PLACA
- POSTE
- POSTE COM PLACA
- CONJUNTO BRAÇO PROJETADO
- CONJUNTO SEMAFÓRICO
- PAVIMENTO A REMOVER
- PAVIMENTO EXISTENTE
- PAVIMENTO A EXECUTAR
- ATERRAR
- GRAMADO A EXECUTAR




PREFEITURA DO MUNICÍPIO DE LONDRINA  
INSTITUTO DE PESQUISA E PLANEJAMENTO  
URBANO DE LONDRINA




PROJETO			
PROJETO GEOMÉTRICO DE CICLOVIA			
TRECHO			
AVENIDA DUQUE DE CAXIAS (AV. LESTE OESTE - BR 369)			
ESCALA	DATA	FRANCHA	ARQUIVO
1:300	JANEIRO/2016	01/06	C-01



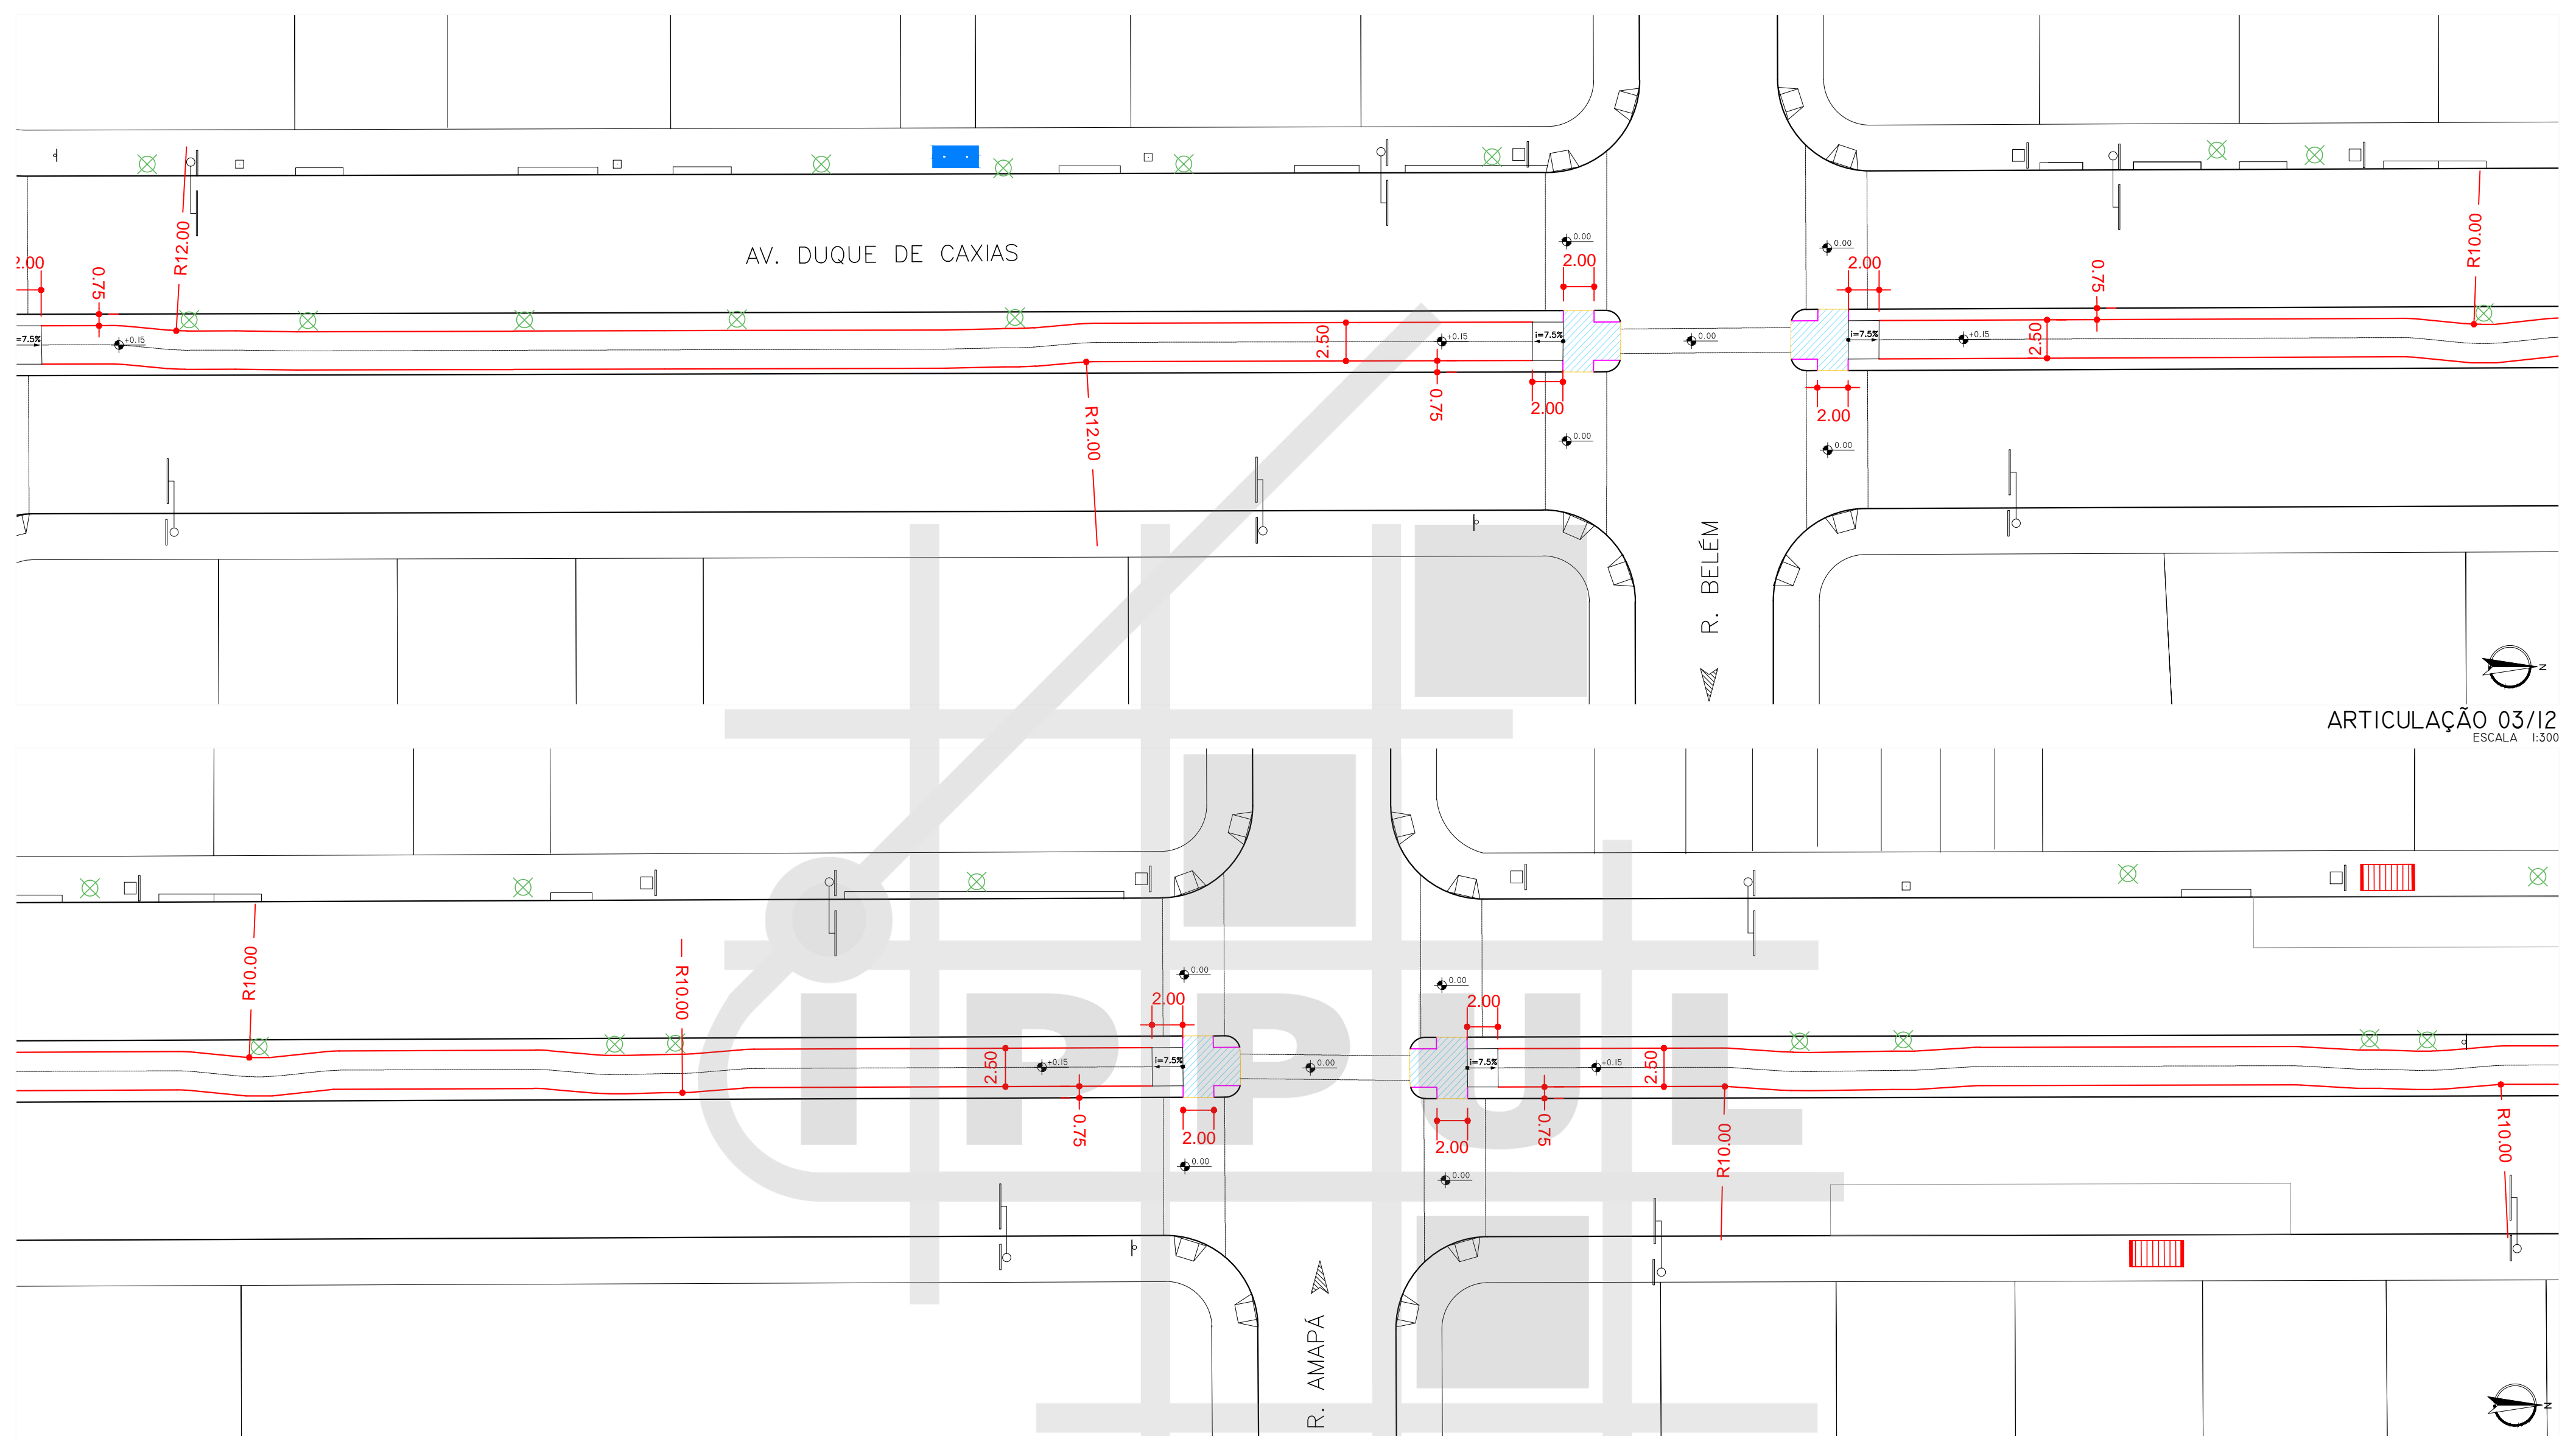

ARTICULAÇÃO 03/12  
ESCALA 1:300

ARTICULAÇÃO 04/12  
ESCALA 1:300

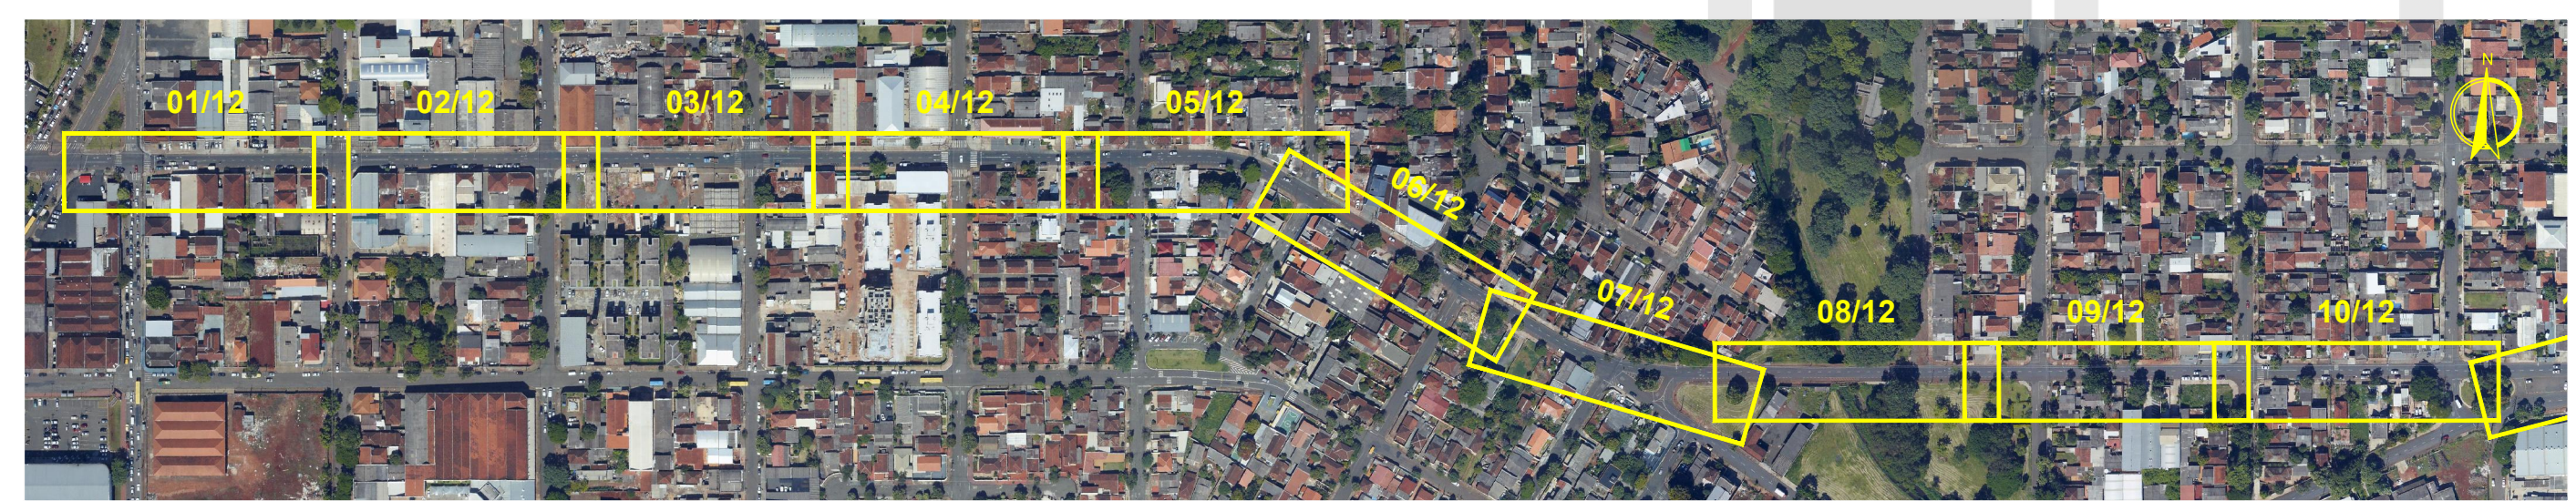


MAPA DE ARTICULAÇÕES  
SEM ESCALA

**LEGENDA**


	ÁRVORE		ORELHÃO		PAVIMENTO A REMOVER
	BOCA DE LOBO		PLACA		PAVIMENTO EXISTENTE
	RAMPA PARA CADEIRANTES		POSTE		PAVIMENTO A EXECUTAR
	GUIA ACESSO VEÍCULOS		POSTE COM PLACA		ATERRAR
	GUIA / MEIO FIO		CONJUNTO BRAÇO PROJETADO		GRAMADO A EXECUTAR
	ALINHAMENTO PREDIAL		CONJUNTO SEMAFÓRICO		

PREFEITURA DO MUNICÍPIO DE LONDRINA INSTITUTO DE PESQUISA E PLANEJAMENTO URBANO DE LONDRINA				
PROJETO: PROJETO GEOMÉTRICO DE CICLOVIA				
TRECHO: AVENIDA DUQUE DE CAXIAS (AV. LESTE OESTE - BR 369)				
ESCALA: 1:300	DATA: JANEIRO/2016	PRANCHA: 02/06	ARQUIVO: C-01	




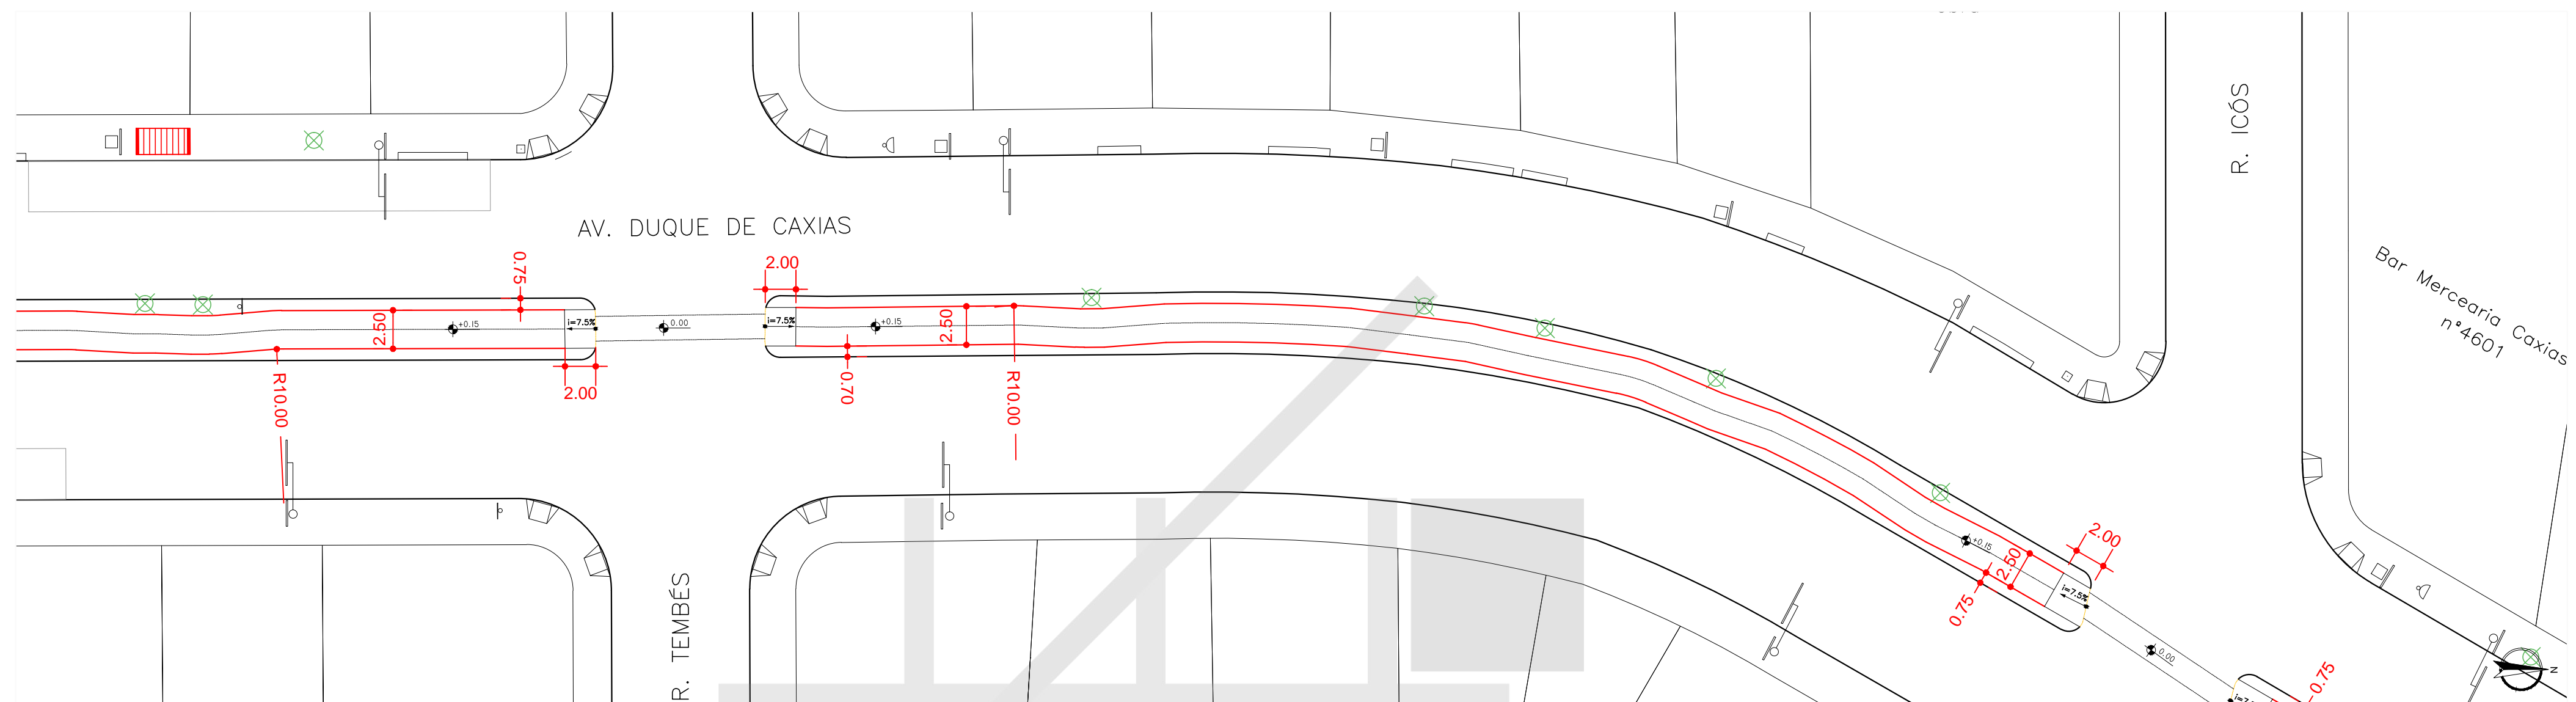

ARTICULAÇÃO 05/12  
ESCALA 1:300

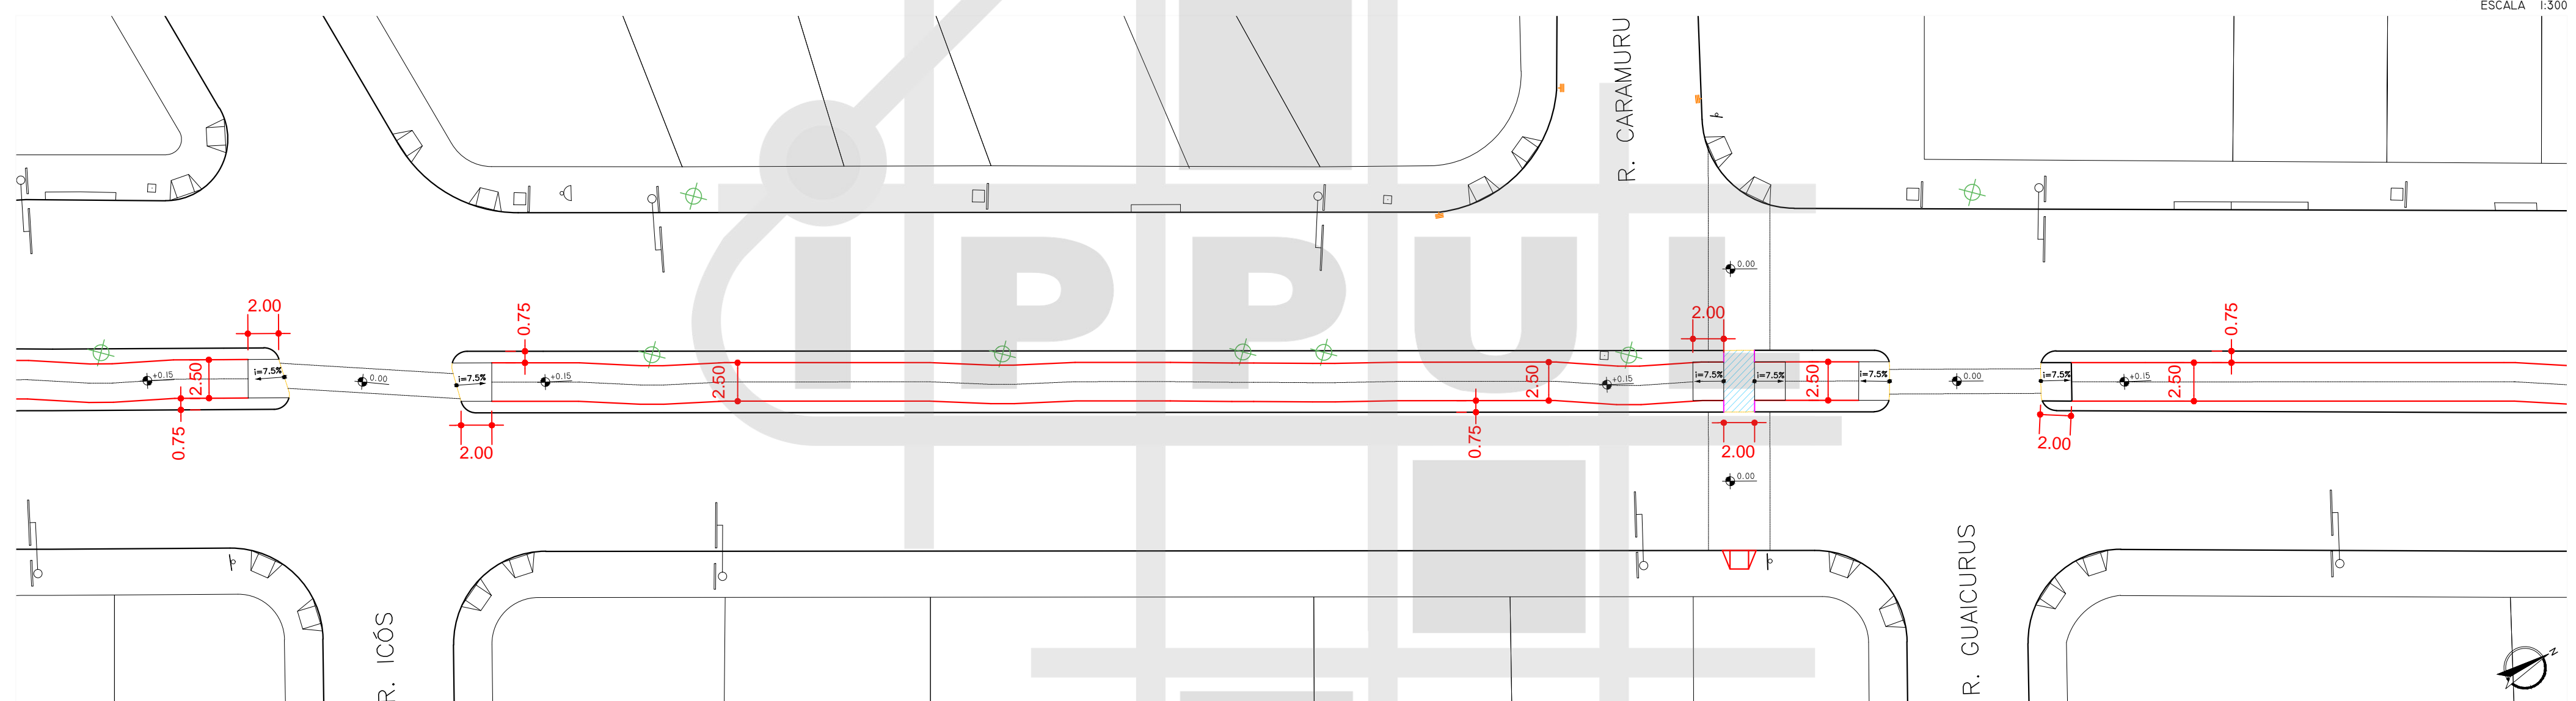

ARTICULAÇÃO 06/12  
ESCALA 1:300

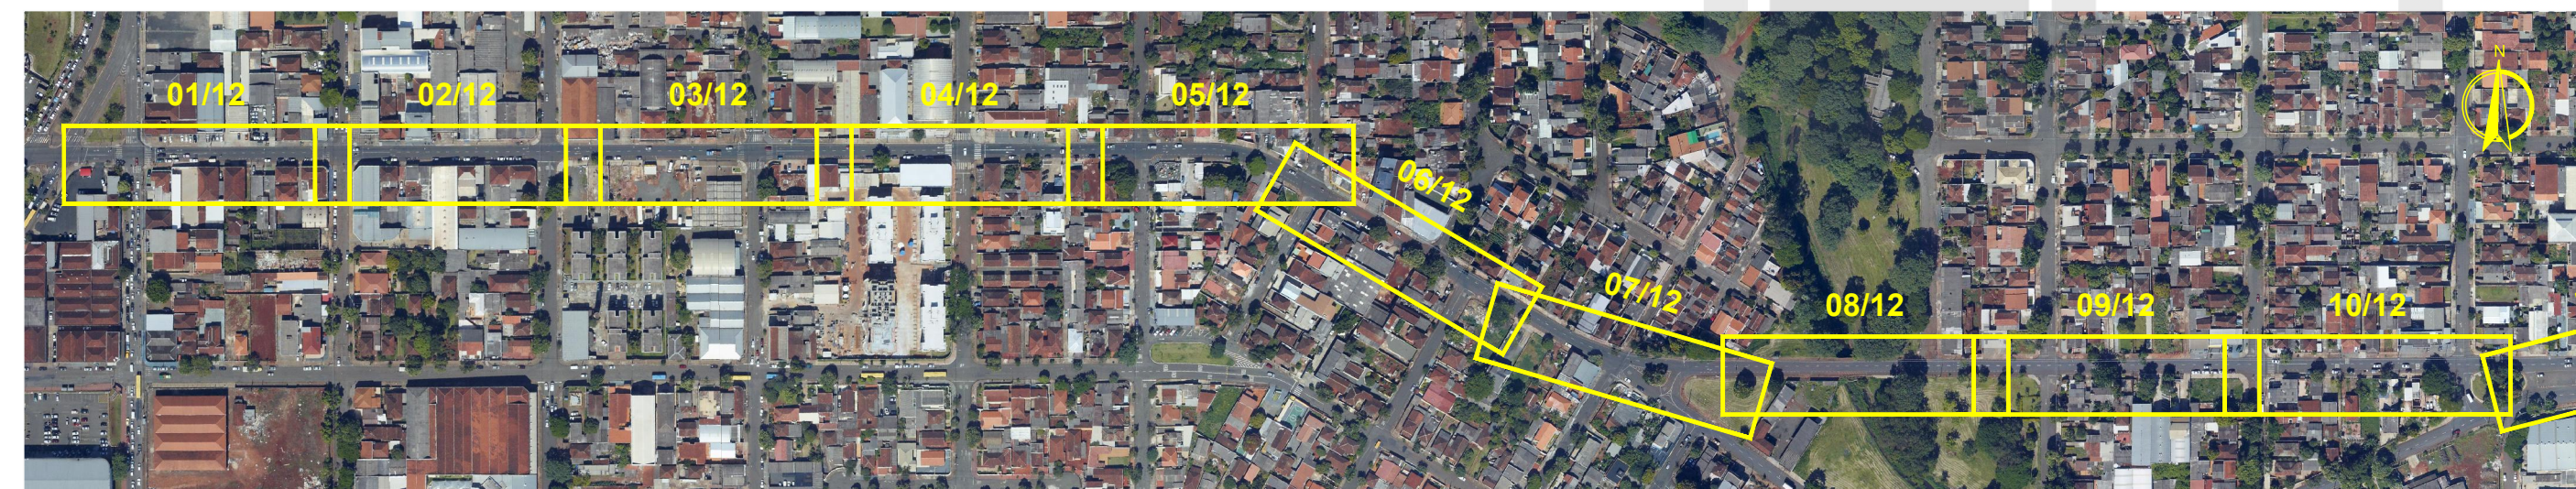

MAPA DE ARTICULAÇÕES  
SEM ESCALA


LEGENDA

- ✕ ÁRVORE
- 👉 BOCA DE LOBO
- 🚶 RAMPAS PARA CADEIRANTES
- GUIA ACESSO VEÍCULOS
- GUIA / MEIO FIO
- ALINHAMENTO PREDIAL
- ◁ ORELHÃO
- PLACA
- POSTE
- POSTE COM PLACA
- CONJUNTO BRAÇO PROJETADO
- ◀ CONJUNTO SEMAFÓRICO
- PAVIMENTO A REMOVER
- ▒ PAVIMENTO EXISTENTE
- PAVIMENTO A EXECUTAR
- ATERRAR
- GRAMADO A EXECUTAR

PREFEITURA DO MUNICÍPIO DE LONDRINA INSTITUTO DE PESQUISA E PLANEJAMENTO URBANO DE LONDRINA			
PROJETO <b>PROJETO GEOMÉTRICO DE CICLOVIA</b>			
TRECHO <b>AVENIDA DUQUE DE CAXIAS (AV. LESTE OESTE - BR 369)</b>			
ESCALA	DATA	PRANCHA	ARQUIVO
1:300	JANEIRO/2016	03/06	C-01

BHLS LONDRINA\_CORREDOR 3\_AV TIRADENTES\_CICLOVIA 26\_01\_2016



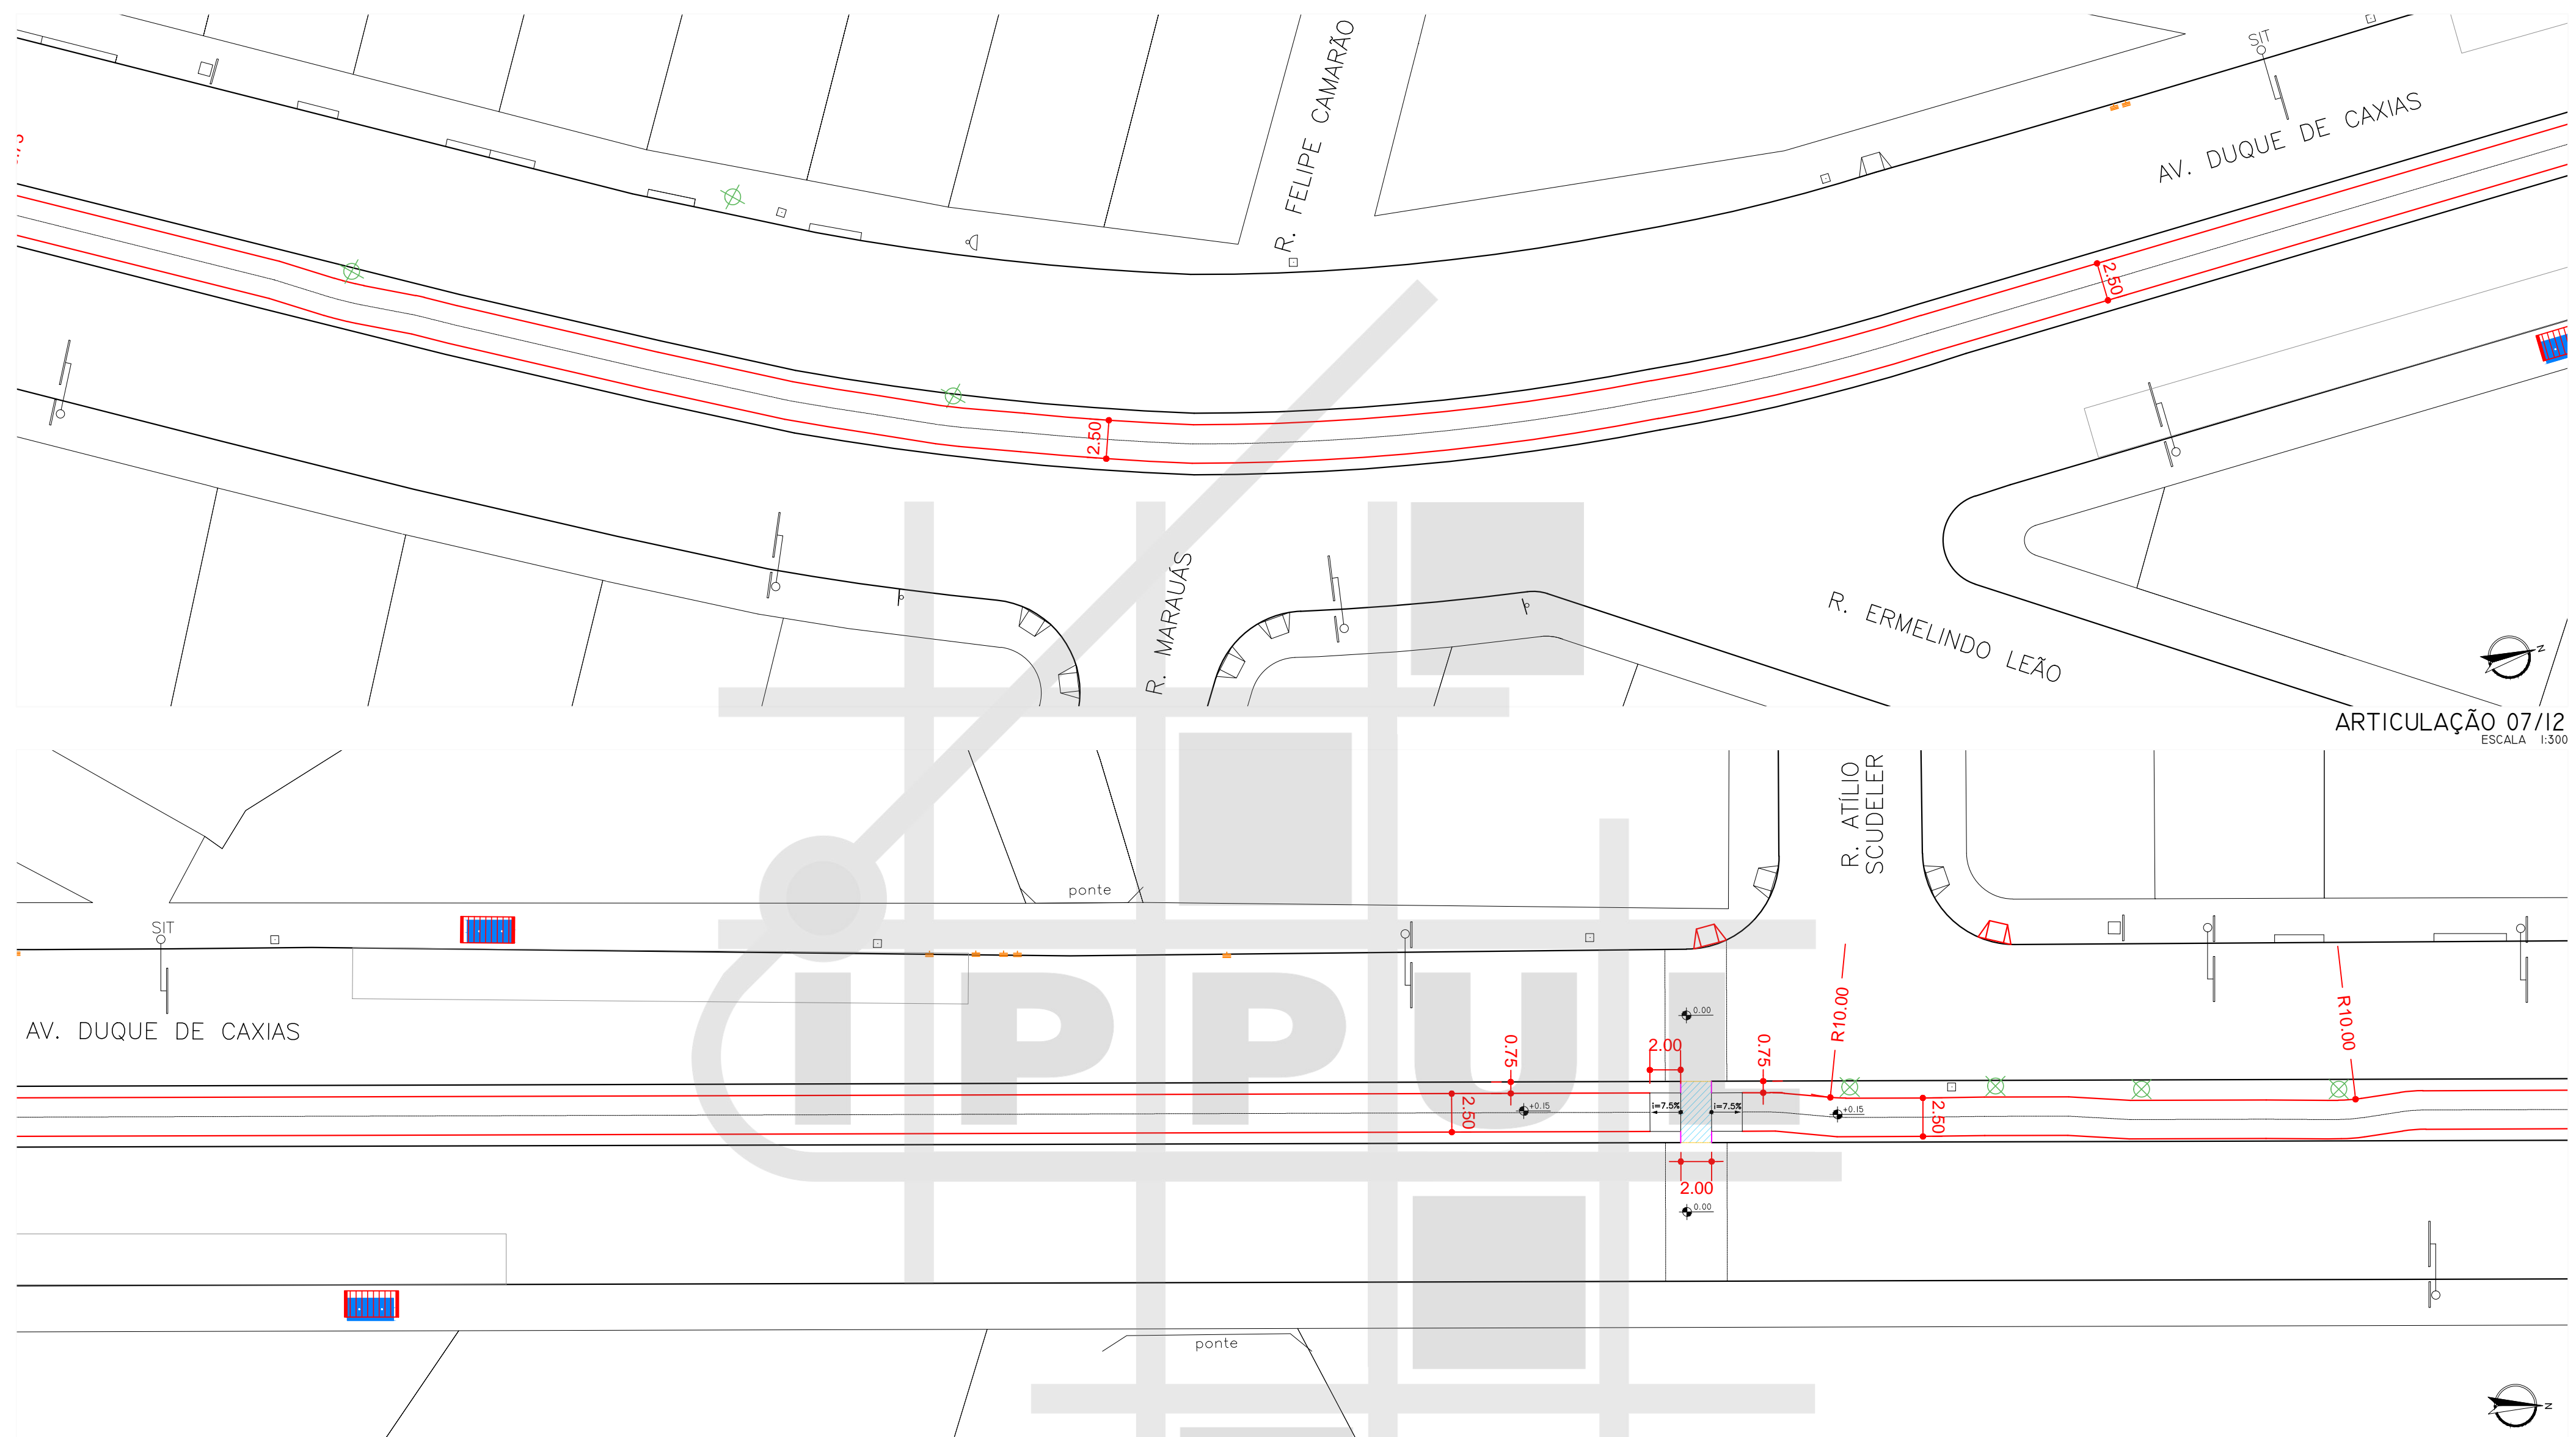

ARTICULAÇÃO 07/12  
ESCALA 1:300



MAPA DE ARTICULAÇÕES  
SEM ESCALA


LEGENDA		ARTICULAÇÃO 08/12	
	ÁRVORE		ORELHÃO
	BOCA DE LOBO		PLACA
	RAMPA PARA CADEIRANTES		POSTE
	GUIA ACESSO VEÍCULOS		POSTE COM PLACA
	GUIA / MEIO FIO		CONJUNTO BRAÇO PROJETADO
	ALINHAMENTO PREDIAL		CONJUNTO SEMAFÓRICO
	PAVIMENTO A REMOVER		PAVIMENTO EXISTENTE
	PAVIMENTO A EXECUTAR		ATERRAR
	GRAMADO A EXECUTAR		



ESCALA 1:300

		PREFEITURA DO MUNICÍPIO DE LONDRINA INSTITUTO DE PESQUISA E PLANEJAMENTO URBANO DE LONDRINA					
					PROJETO <b>PROJETO GEOMÉTRICO DE CICLOVIA</b>		
TRECHO <b>AVENIDA DUQUE DE CAXIAS (AV. LESTE OESTE - BR 369)</b>							
ESCALA	1:300	DATA	JANEIRO/2016	PRANCHA	04/06	ARQUIVO	C-01



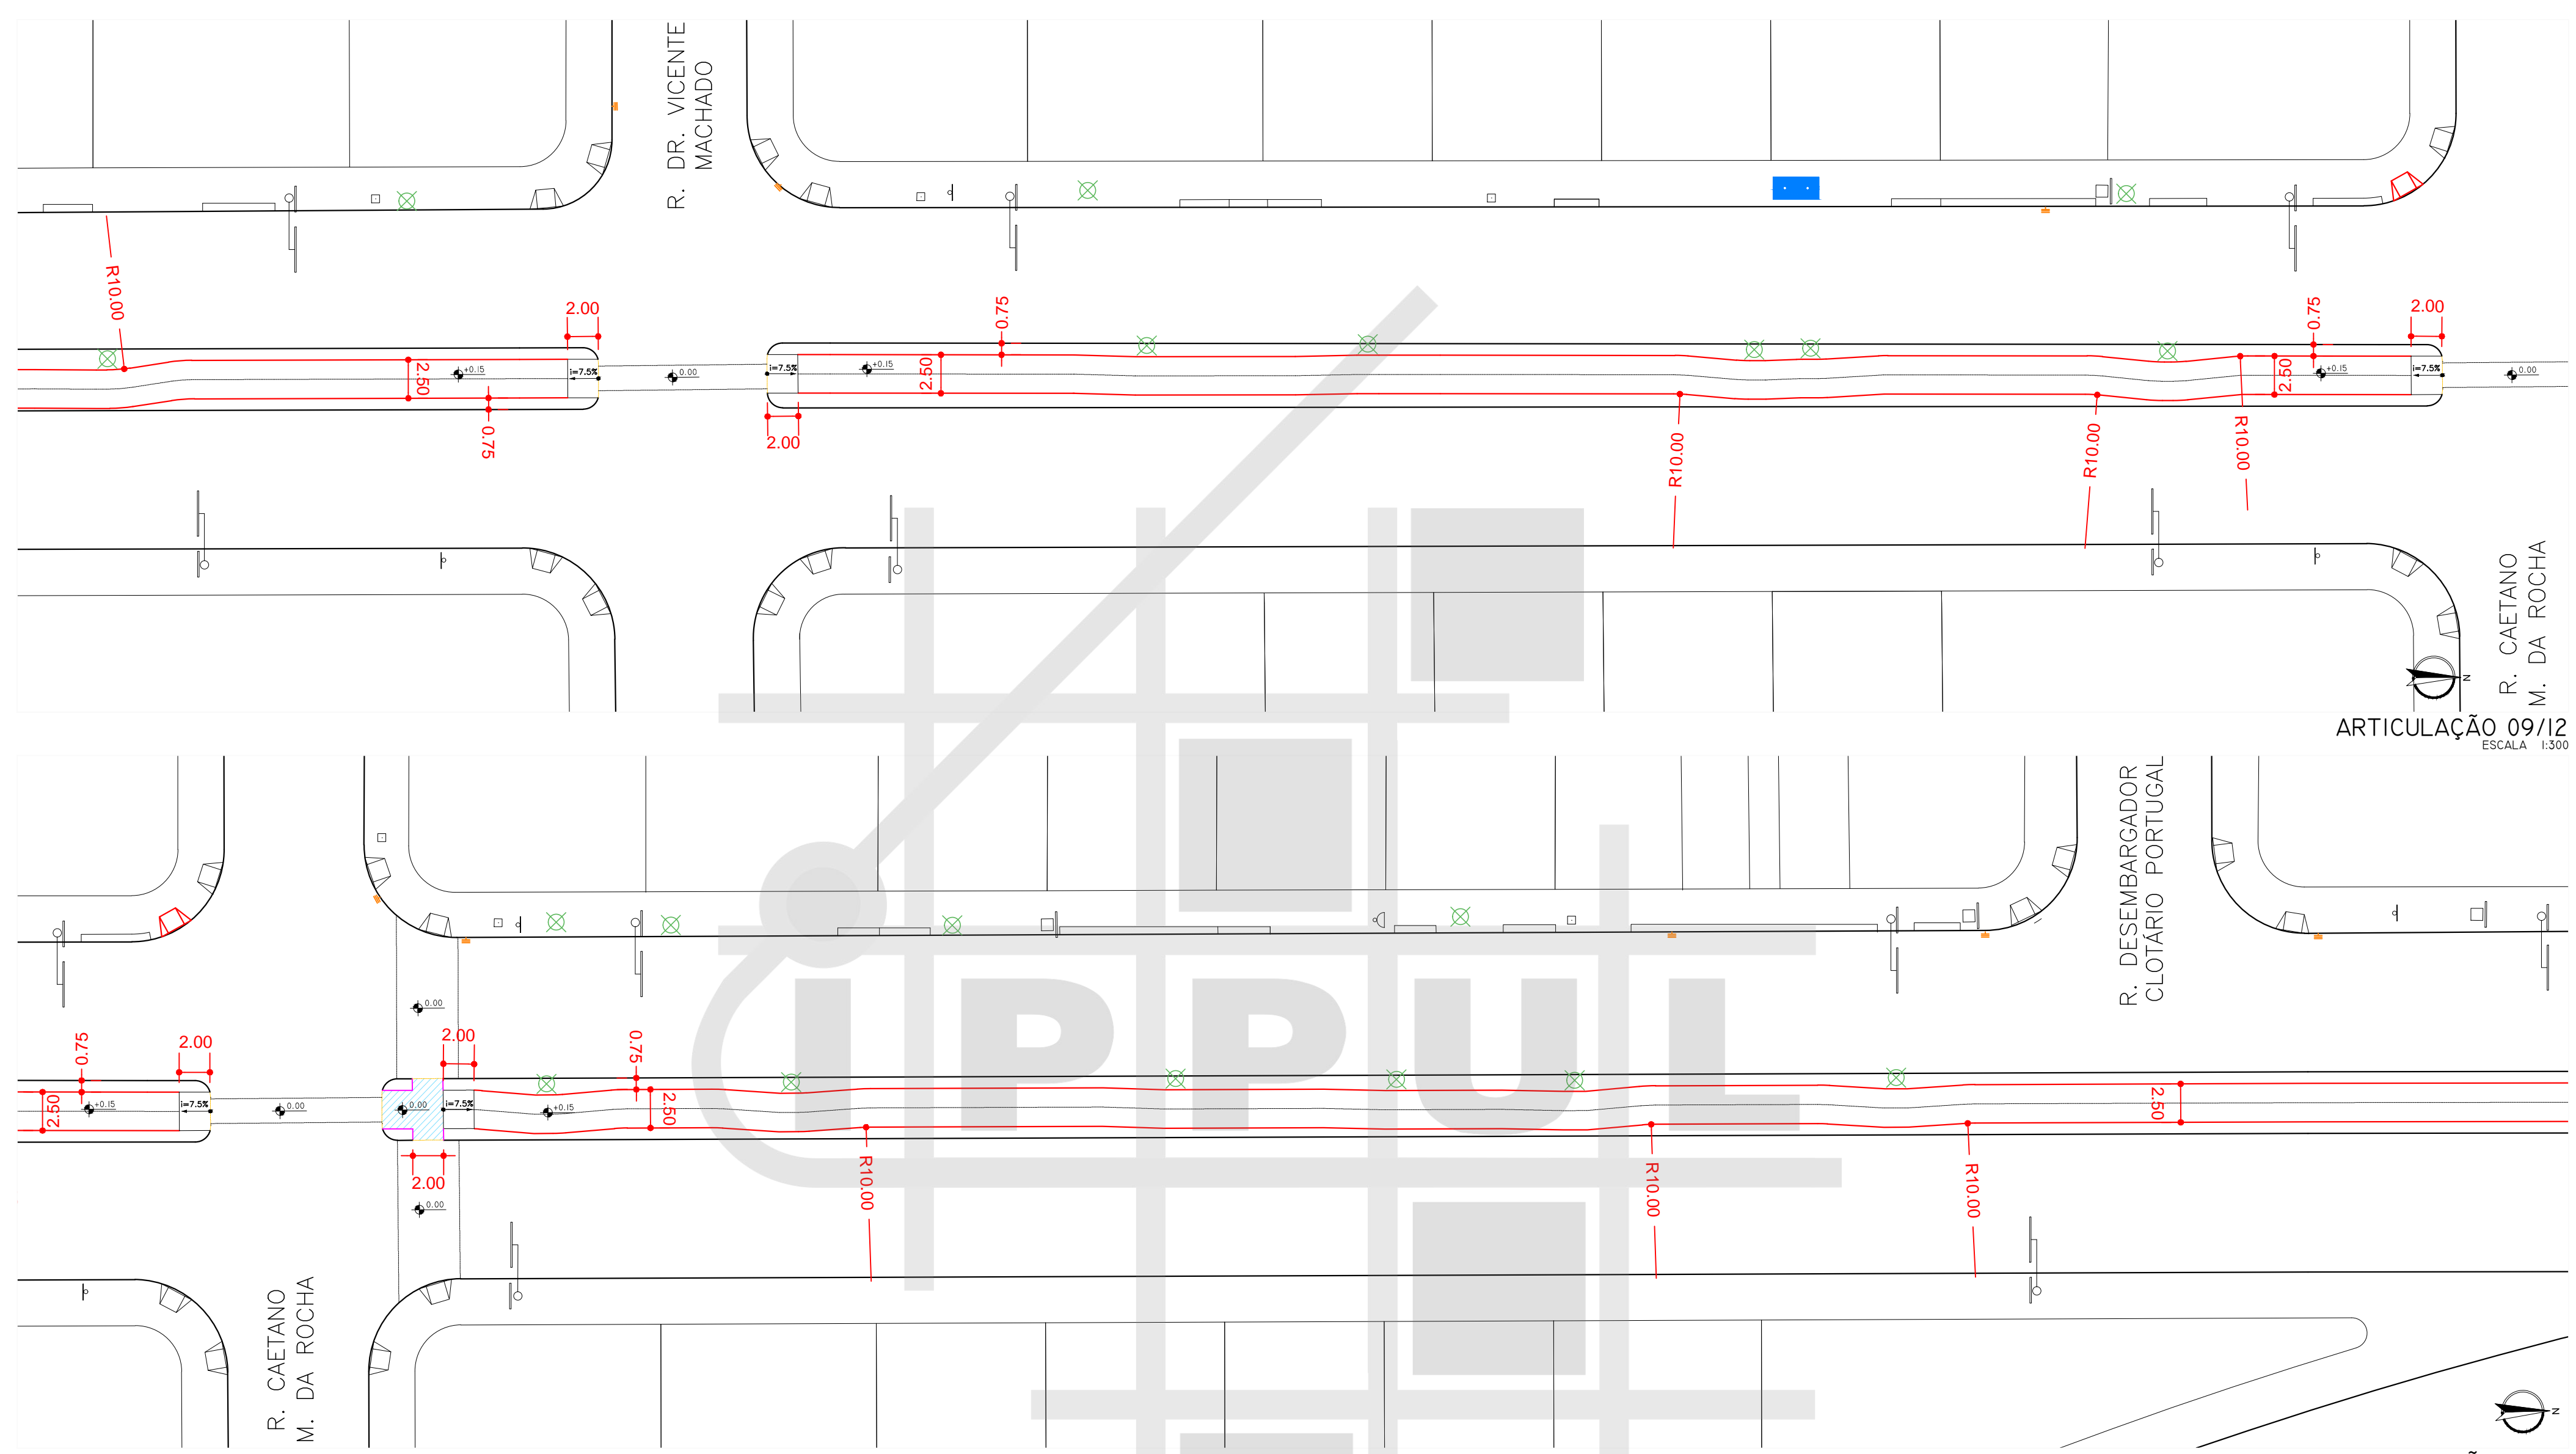


R. CAETANO  
M. DA ROCHA  
ARTICULAÇÃO 09/12  
ESCALA 1:300

R. DESEMBARGADOR  
CLOTÁRIO PORTUGAL

R. CAETANO  
M. DA ROCHA

ARTICULAÇÃO 10/12  
ESCALA 1:300

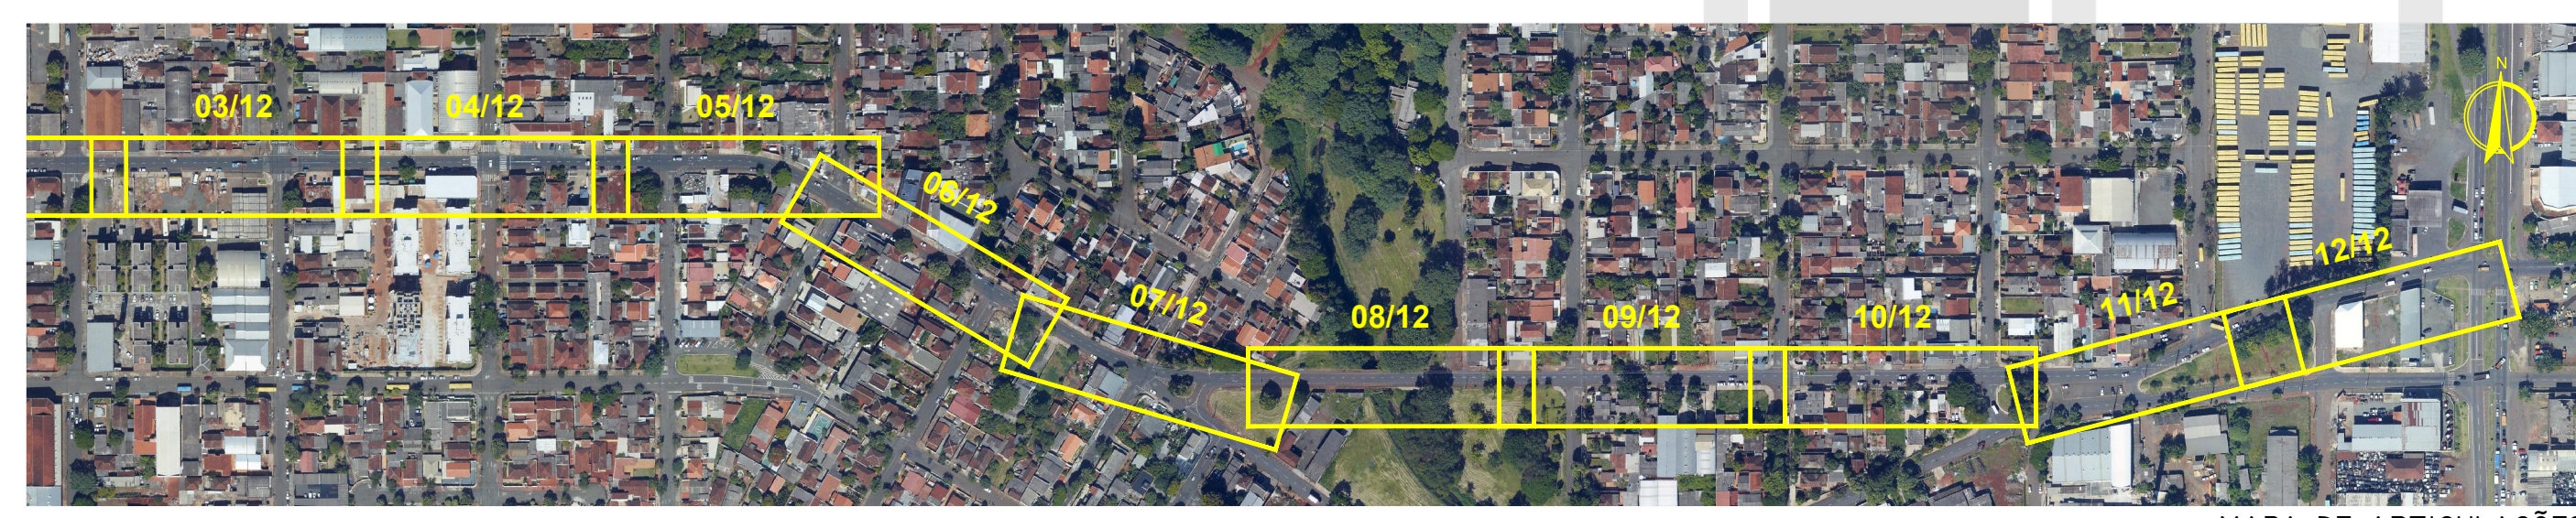

MAPA DE ARTICULAÇÕES  
SEM ESCALA


**LEGENDA**

	ÁRVORE		ORELHÃO
	BOCA DE LOBO		PLACA
	RAMPA PARA CADEIRANTES		POSTE
	GUIA ACESSO VEÍCULOS		POSTE COM PLACA
	GUIA / MEIO FIO		CONJUNTO BRAÇO PROJETADO
	ALINHAMENTO PREDIAL		CONJUNTO SEMAFÓRICO
	PAVIMENTO A REMOVER		PAVIMENTO EXISTENTE
	PAVIMENTO A EXECUTAR		ATERRAR
	GRAMADO A EXECUTAR		

 PREFEITURA DO MUNICÍPIO DE LONDRINA INSTITUTO DE PESQUISA E PLANEJAMENTO URBANO DE LONDRINA 			
PROJETO			
PROJETO GEOMÉTRICO DE CICLOVIA			
TRECHO			
AVENIDA DUQUE DE CAXIAS (AV. LESTE OESTE - BR 369)			
ESCALA	DATA	PRANCHA	ARQUIVO
1:300	JANEIRO/2016	05/06	C-01


BHLS LONDRINA\_CORREDOR 3\_AV TIRADENTES\_CICLOVIA 26\_01\_2016



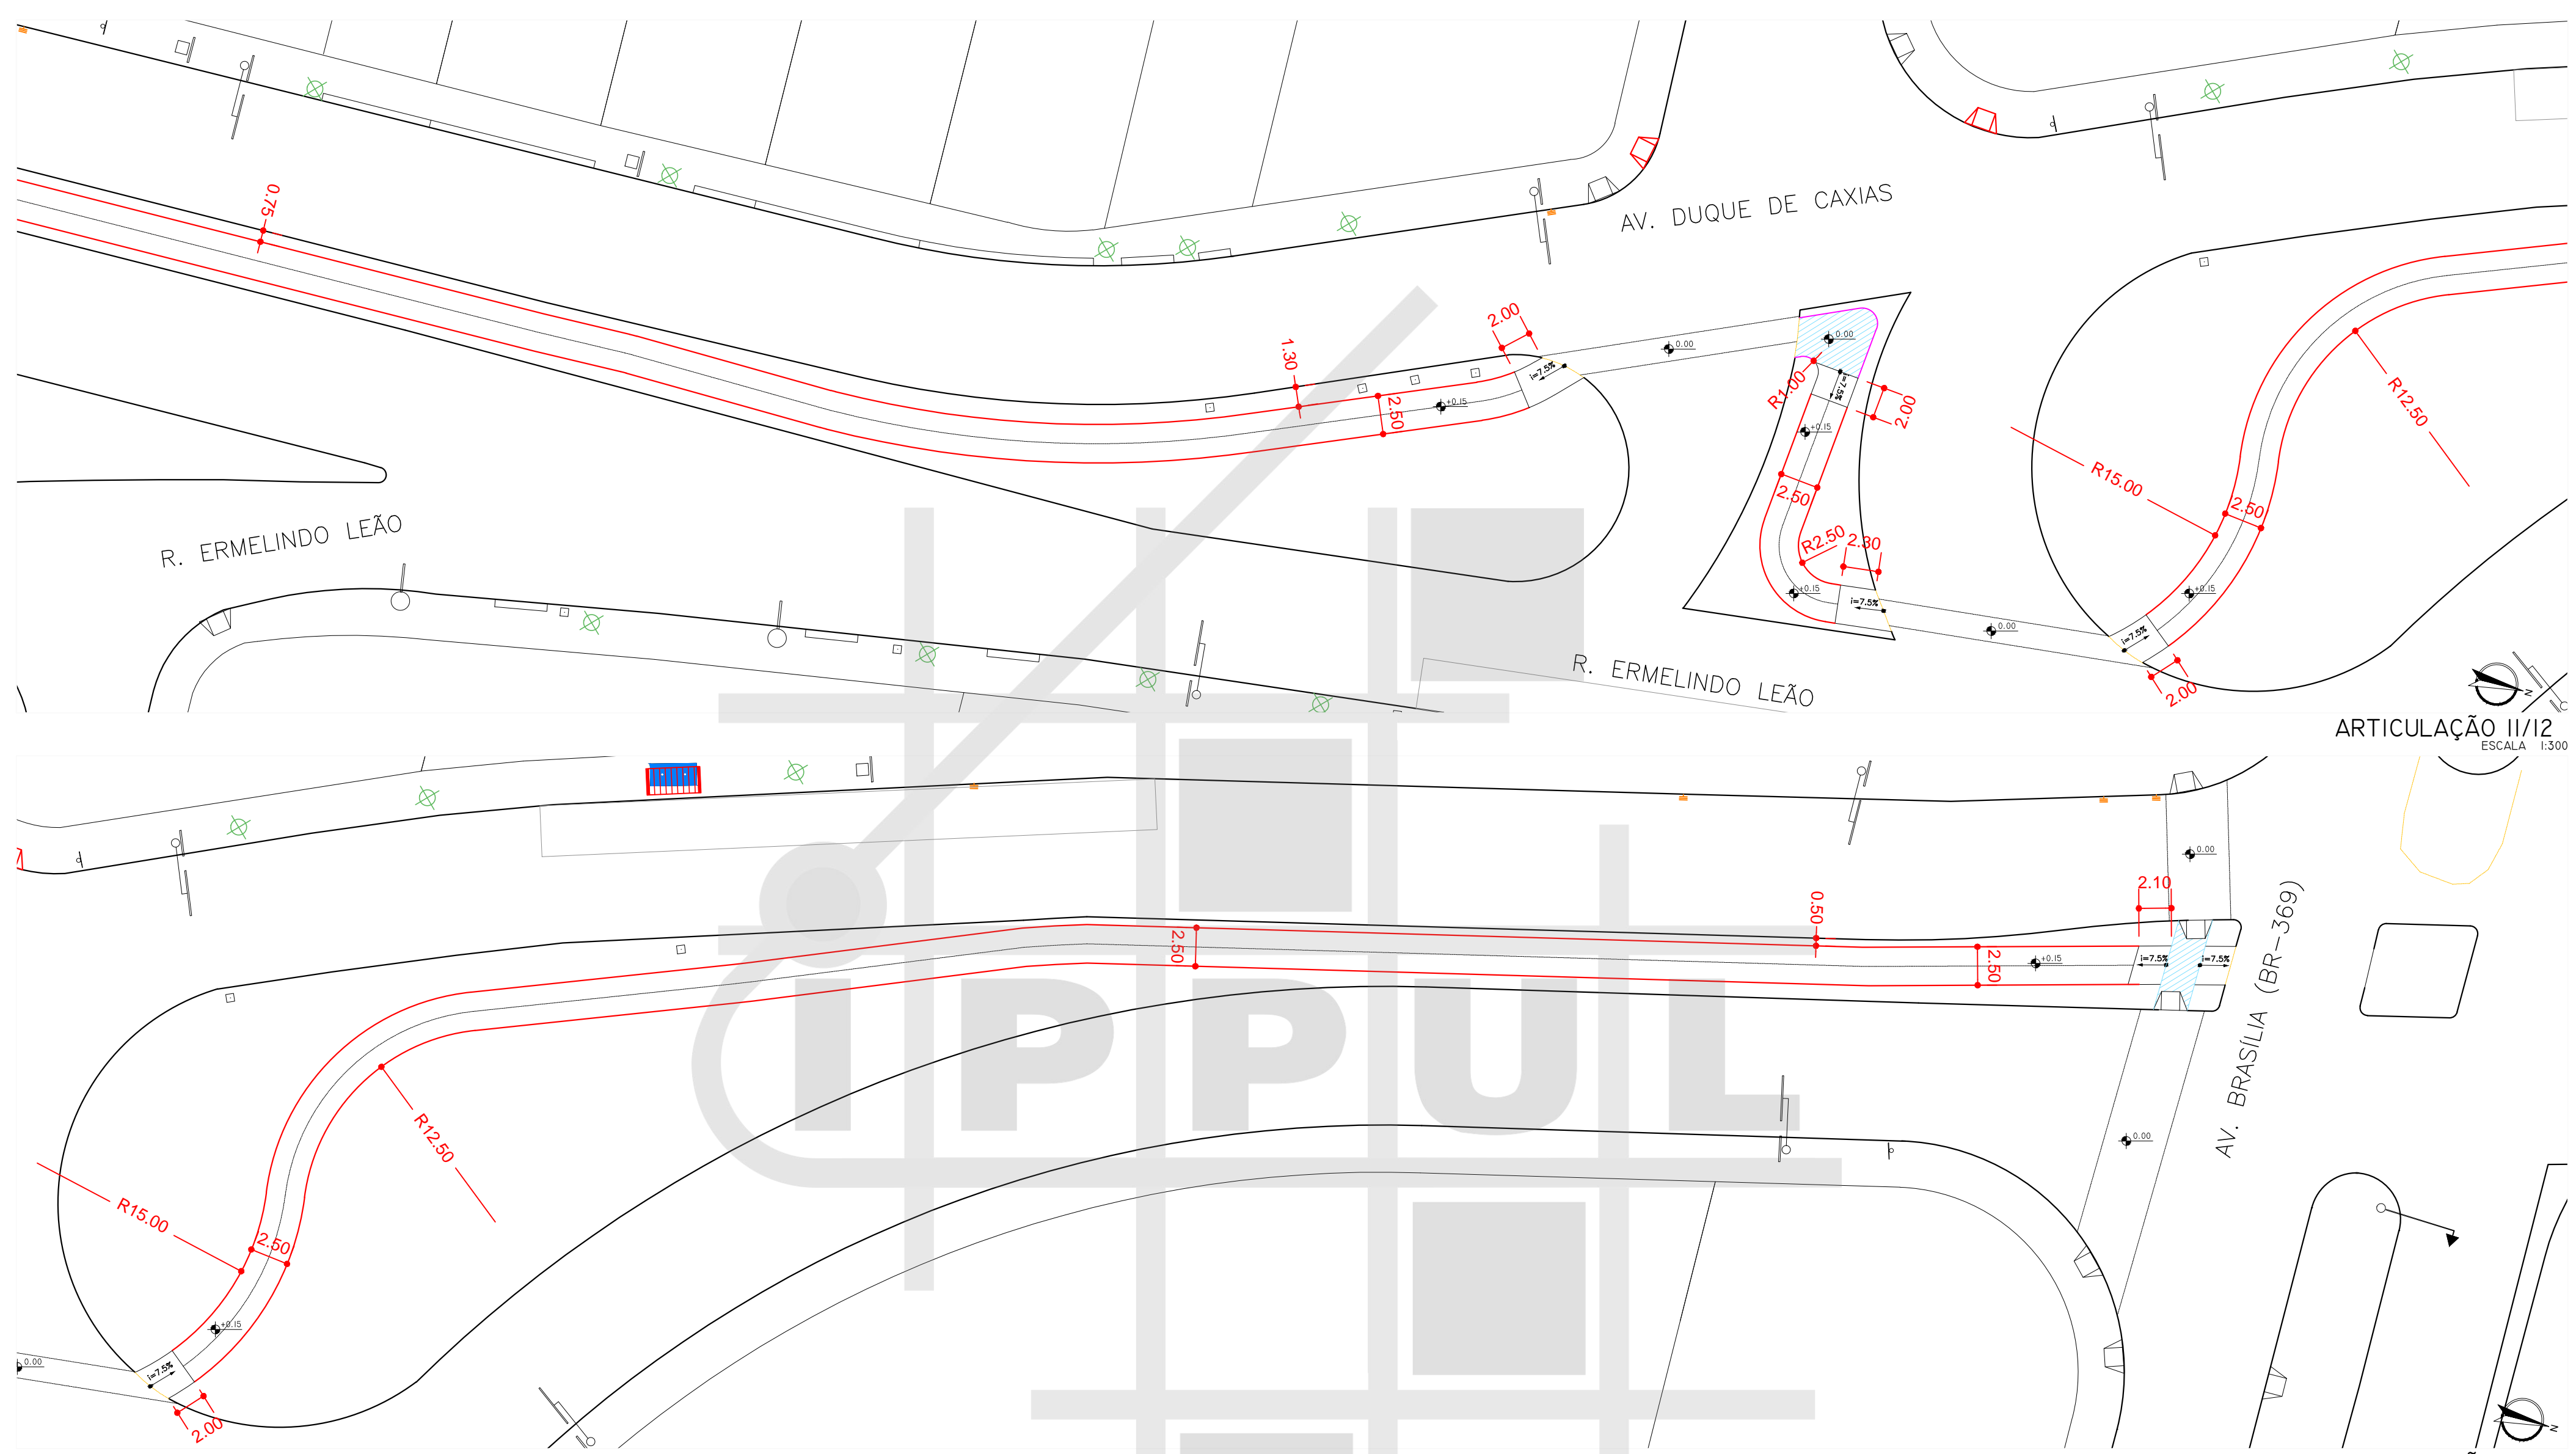

ARTICULAÇÃO 11/12  
ESCALA 1:300

ARTICULAÇÃO 12/12  
ESCALA 1:300

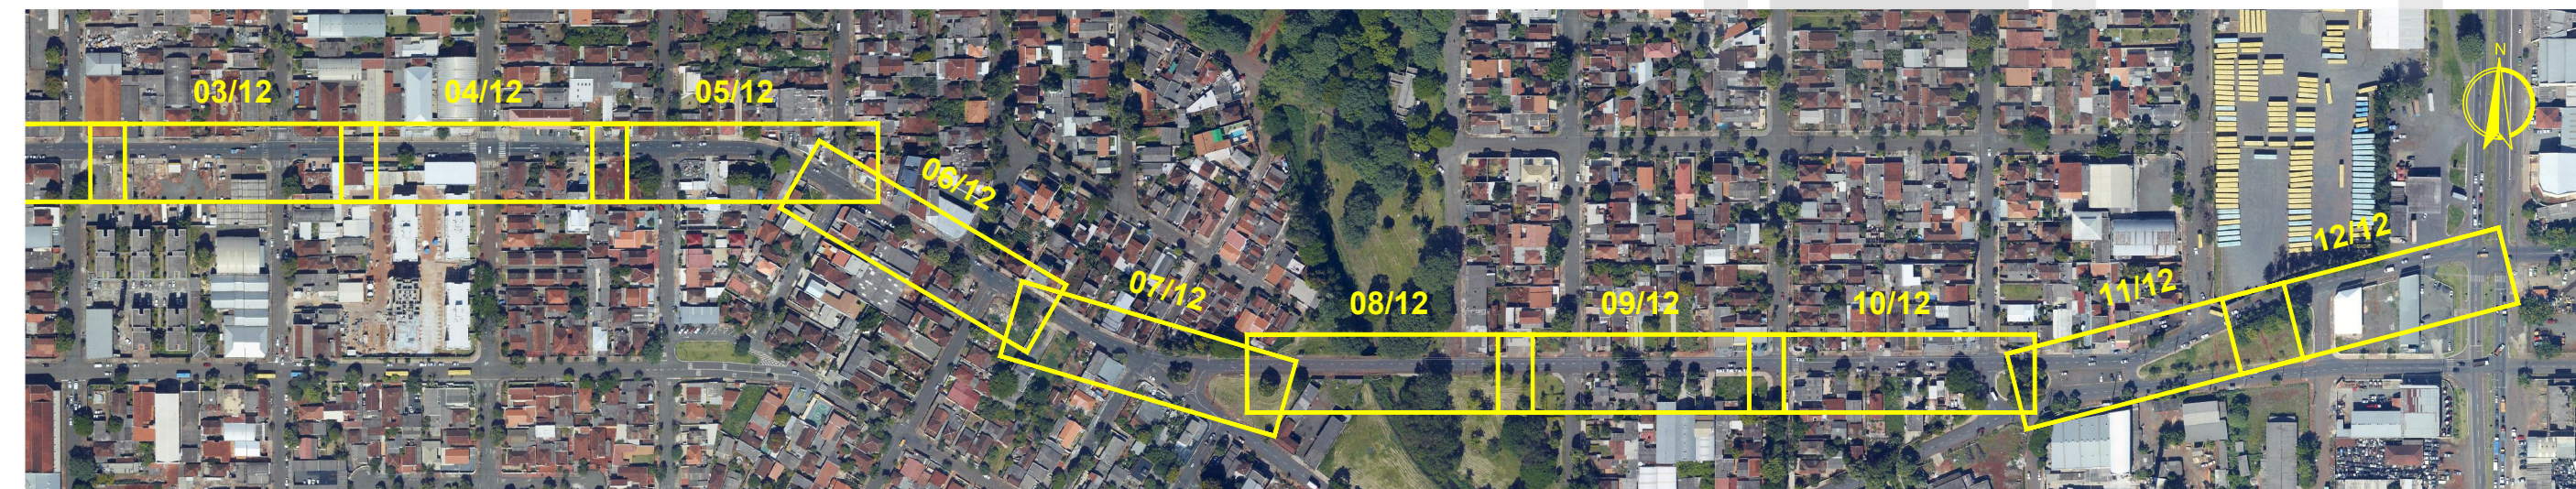

MAPA DE ARTICULAÇÕES  
SEM ESCALA

LEGENDA

- |  |        
|--|--------|--|--------------|--|------------------------|--|----------------------|--|-----------------|--|---------------------|--|---------|--|-------|--|-------|--|-----------------|--|--------------------------|--|---------------------|--|---------------------|--|---------------------|--|----------------------|--|---------|--|--------------------|
|  | ÁRVORE |  | BOCA DE LOBO |  | RAMPA PARA CADEIRANTES |  | GUIA ACESSO VEÍCULOS |  | GUIA / MEIO FIO |  | ALINHAMENTO PREDIAL |  | ORELHÃO |  | PLACA |  | POSTE |  | POSTE COM PLACA |  | CONJUNTO BRAÇO PROJETADO |  | CONJUNTO SEMAFÓRICO |  | PAVIMENTO A REMOVER |  | PAVIMENTO EXISTENTE |  | PAVIMENTO A EXECUTAR |  | ATERRAR |  | GRAMADO A EXECUTAR |
|--|--------|--|--------------|--|------------------------|--|----------------------|--|-----------------|--|---------------------|--|---------|--|-------|--|-------|--|-----------------|--|--------------------------|--|---------------------|--|---------------------|--|---------------------|--|----------------------|--|---------|--|--------------------|

 PREFEITURA DO MUNICÍPIO DE LONDRINA INSTITUTO DE PESQUISA E PLANEJAMENTO URBANO DE LONDRINA			
PROJETO PROJETO GEOMÉTRICO DE CICLOVIA			
TRECHO AVENIDA DUQUE DE CAXIAS (AV. LESTE OESTE - BR 369)			
ESCALA	1:300	DATA	JANEIRO/2016
PRANCHA	06/06	ARQUIVO	C-01