


ARTICULAÇÃO 01/09
ESCALA 1:300

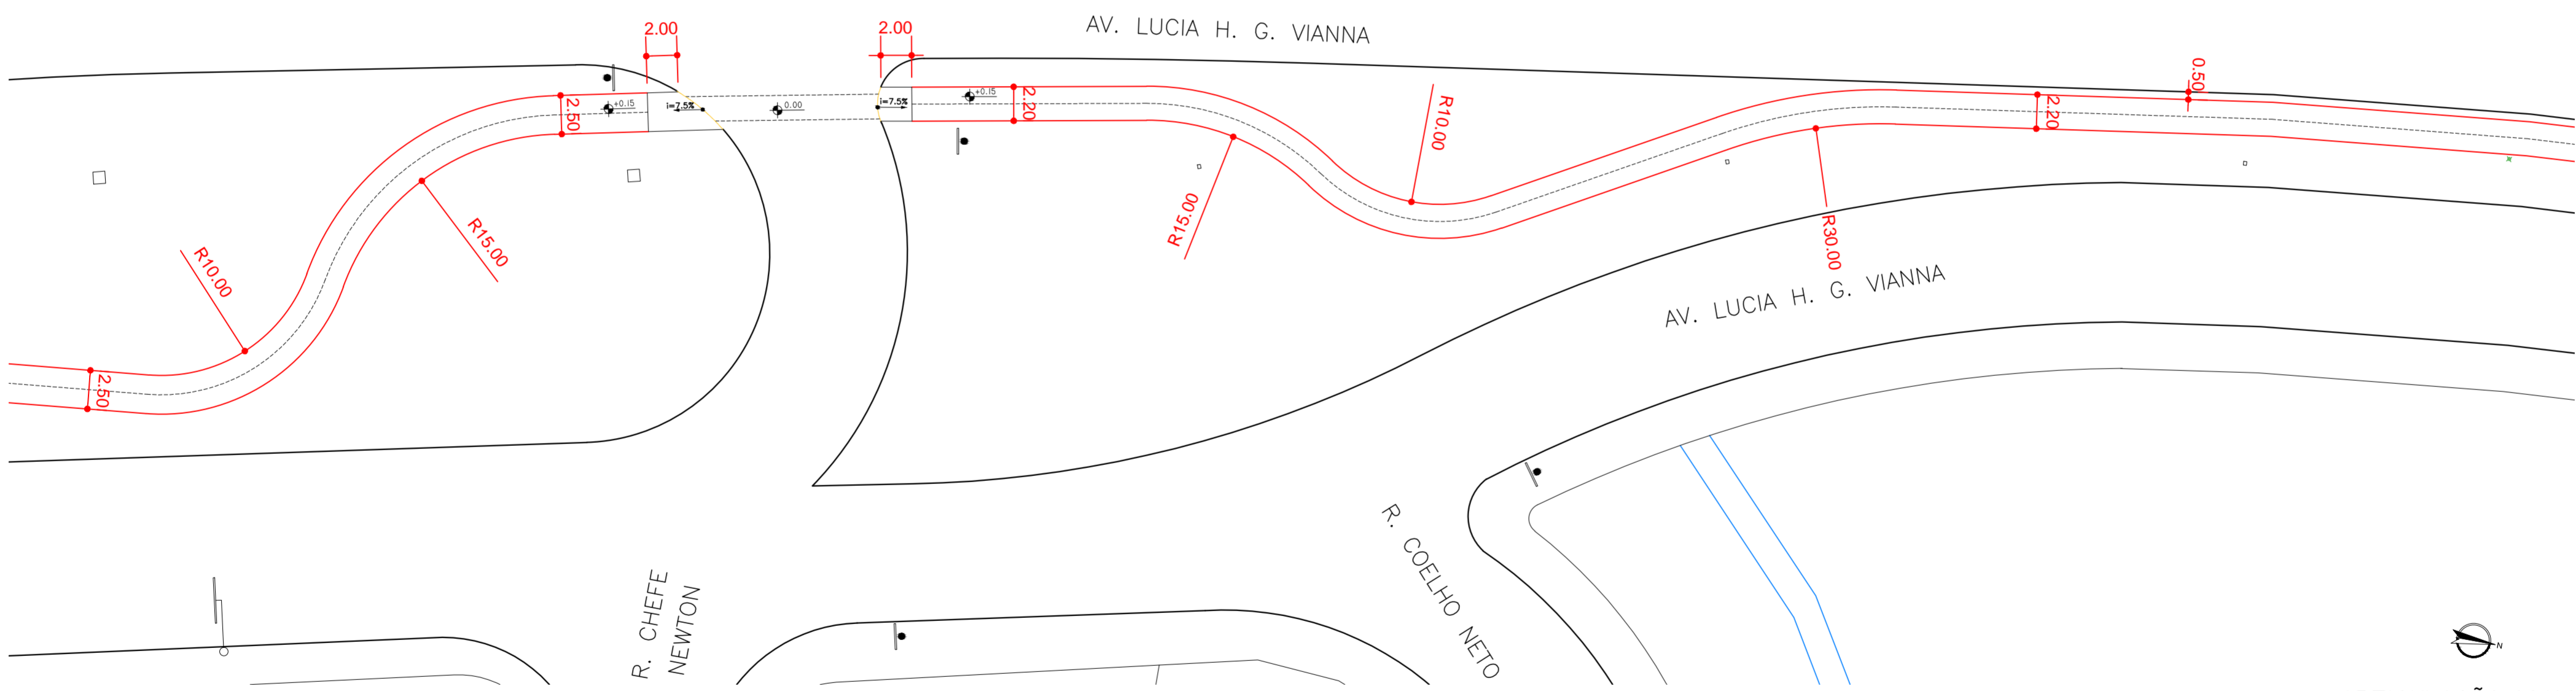

ARTICULAÇÃO 02/09
ESCALA 1:300




MAPA DE ARTICULAÇÕES
SEM ESCALA


LEGENDA

- | | | | |
|--|------------------------|--|--------------------------|
| | ÁRVORE | | ORELHÃO |
| | BOCA DE LOBO | | PLACA |
| | RAMPA PARA CADEIRANTES | | POSTE |
| | GUIA ACESSO VEÍCULOS | | POSTE COM PLACA |
| | GUIA / MEIO FIO | | CONJUNTO BRAÇO PROJETADO |
| | ALINHAMENTO PREDIAL | | CONJUNTO SEMAFÓRICO |
| | GUIA À EXECUTAR | | PAVIMENTO A REMOVER |
| | PAVIMENTO EXISTENTE | | PAVIMENTO A EXECUTAR |
| | ATERRAR | | GRAMADO A EXECUTAR |

PREFEITURA DO MUNICÍPIO DE LONDRINA INSTITUTO DE PESQUISA E PLANEJAMENTO URBANO DE LONDRINA					
PROJETO PROJETO GEOMÉTRICO DE CICLOVIA					
TRECHO AVENIDA LÚCIA HELENA G. VIANNA					
ESCALA	1:300	DATA	NOVEMBRO/2015	PRANCHA	01/05
			ARQUIVO	N-03	

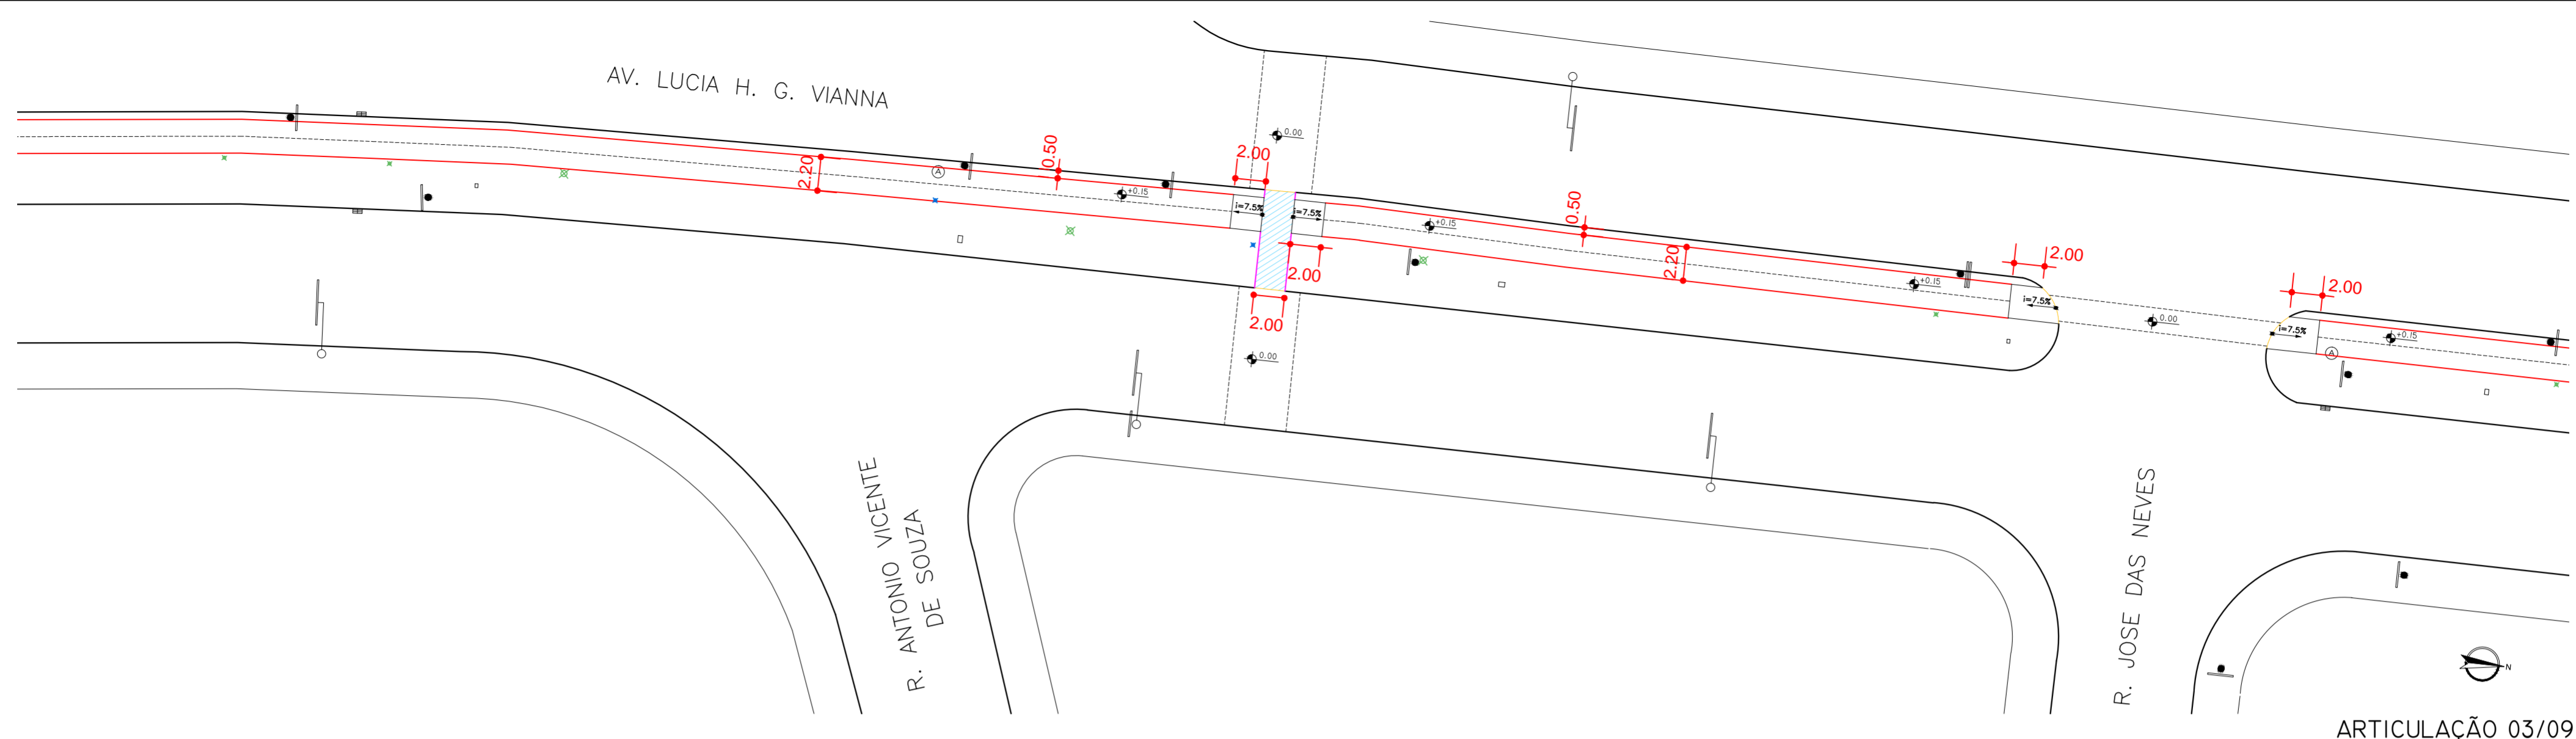

ARTICULAÇÃO 03/09
ESCALA 1:300

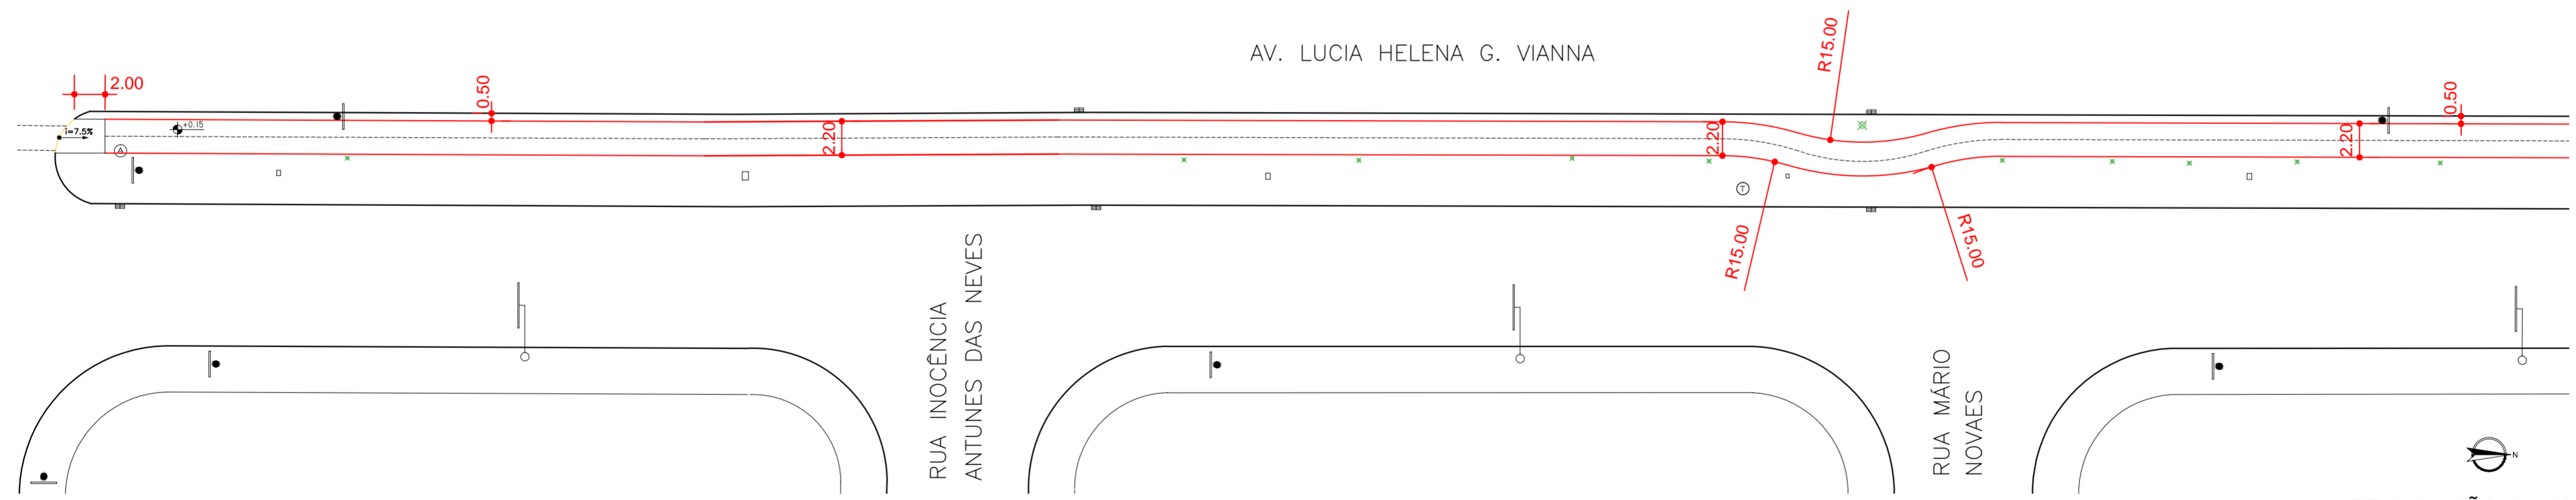


ARTICULAÇÃO 04/09
ESCALA 1:300



LEGENDA

	ÁRVORE		ORELHÃO
	BOCA DE LOBO		PLACA
	RAMPA PARA CADEIRANTES		POSTE
	GUIA ACESSO VEÍCULOS		POSTE COM PLACA
	GUIA / MEIO FIO		CONJUNTO BRAÇO PROJETADO
	ALINHAMENTO PREDIAL		CONJUNTO SEMAFÓRICO
	GUIA À EXECUTAR		PAVIMENTO A REMOVER
	PAVIMENTO EXISTENTE		PAVIMENTO A EXECUTAR
	ATERRAR		GRAMADO A EXECUTAR

PREFEITURA DO MUNICÍPIO DE LONDRINA INSTITUTO DE PESQUISA E PLANEJAMENTO URBANO DE LONDRINA					
PROJETO					
PROJETO GEOMÉTRICO DE CICLOVIA					
TRECHO					
AVENIDA LÚCIA HELENA G. VIANNA					
ESCALA	DATA	FRANCHA	ARQUIVO		
1:300	NOVEMBRO/2015	02/05	N-03		

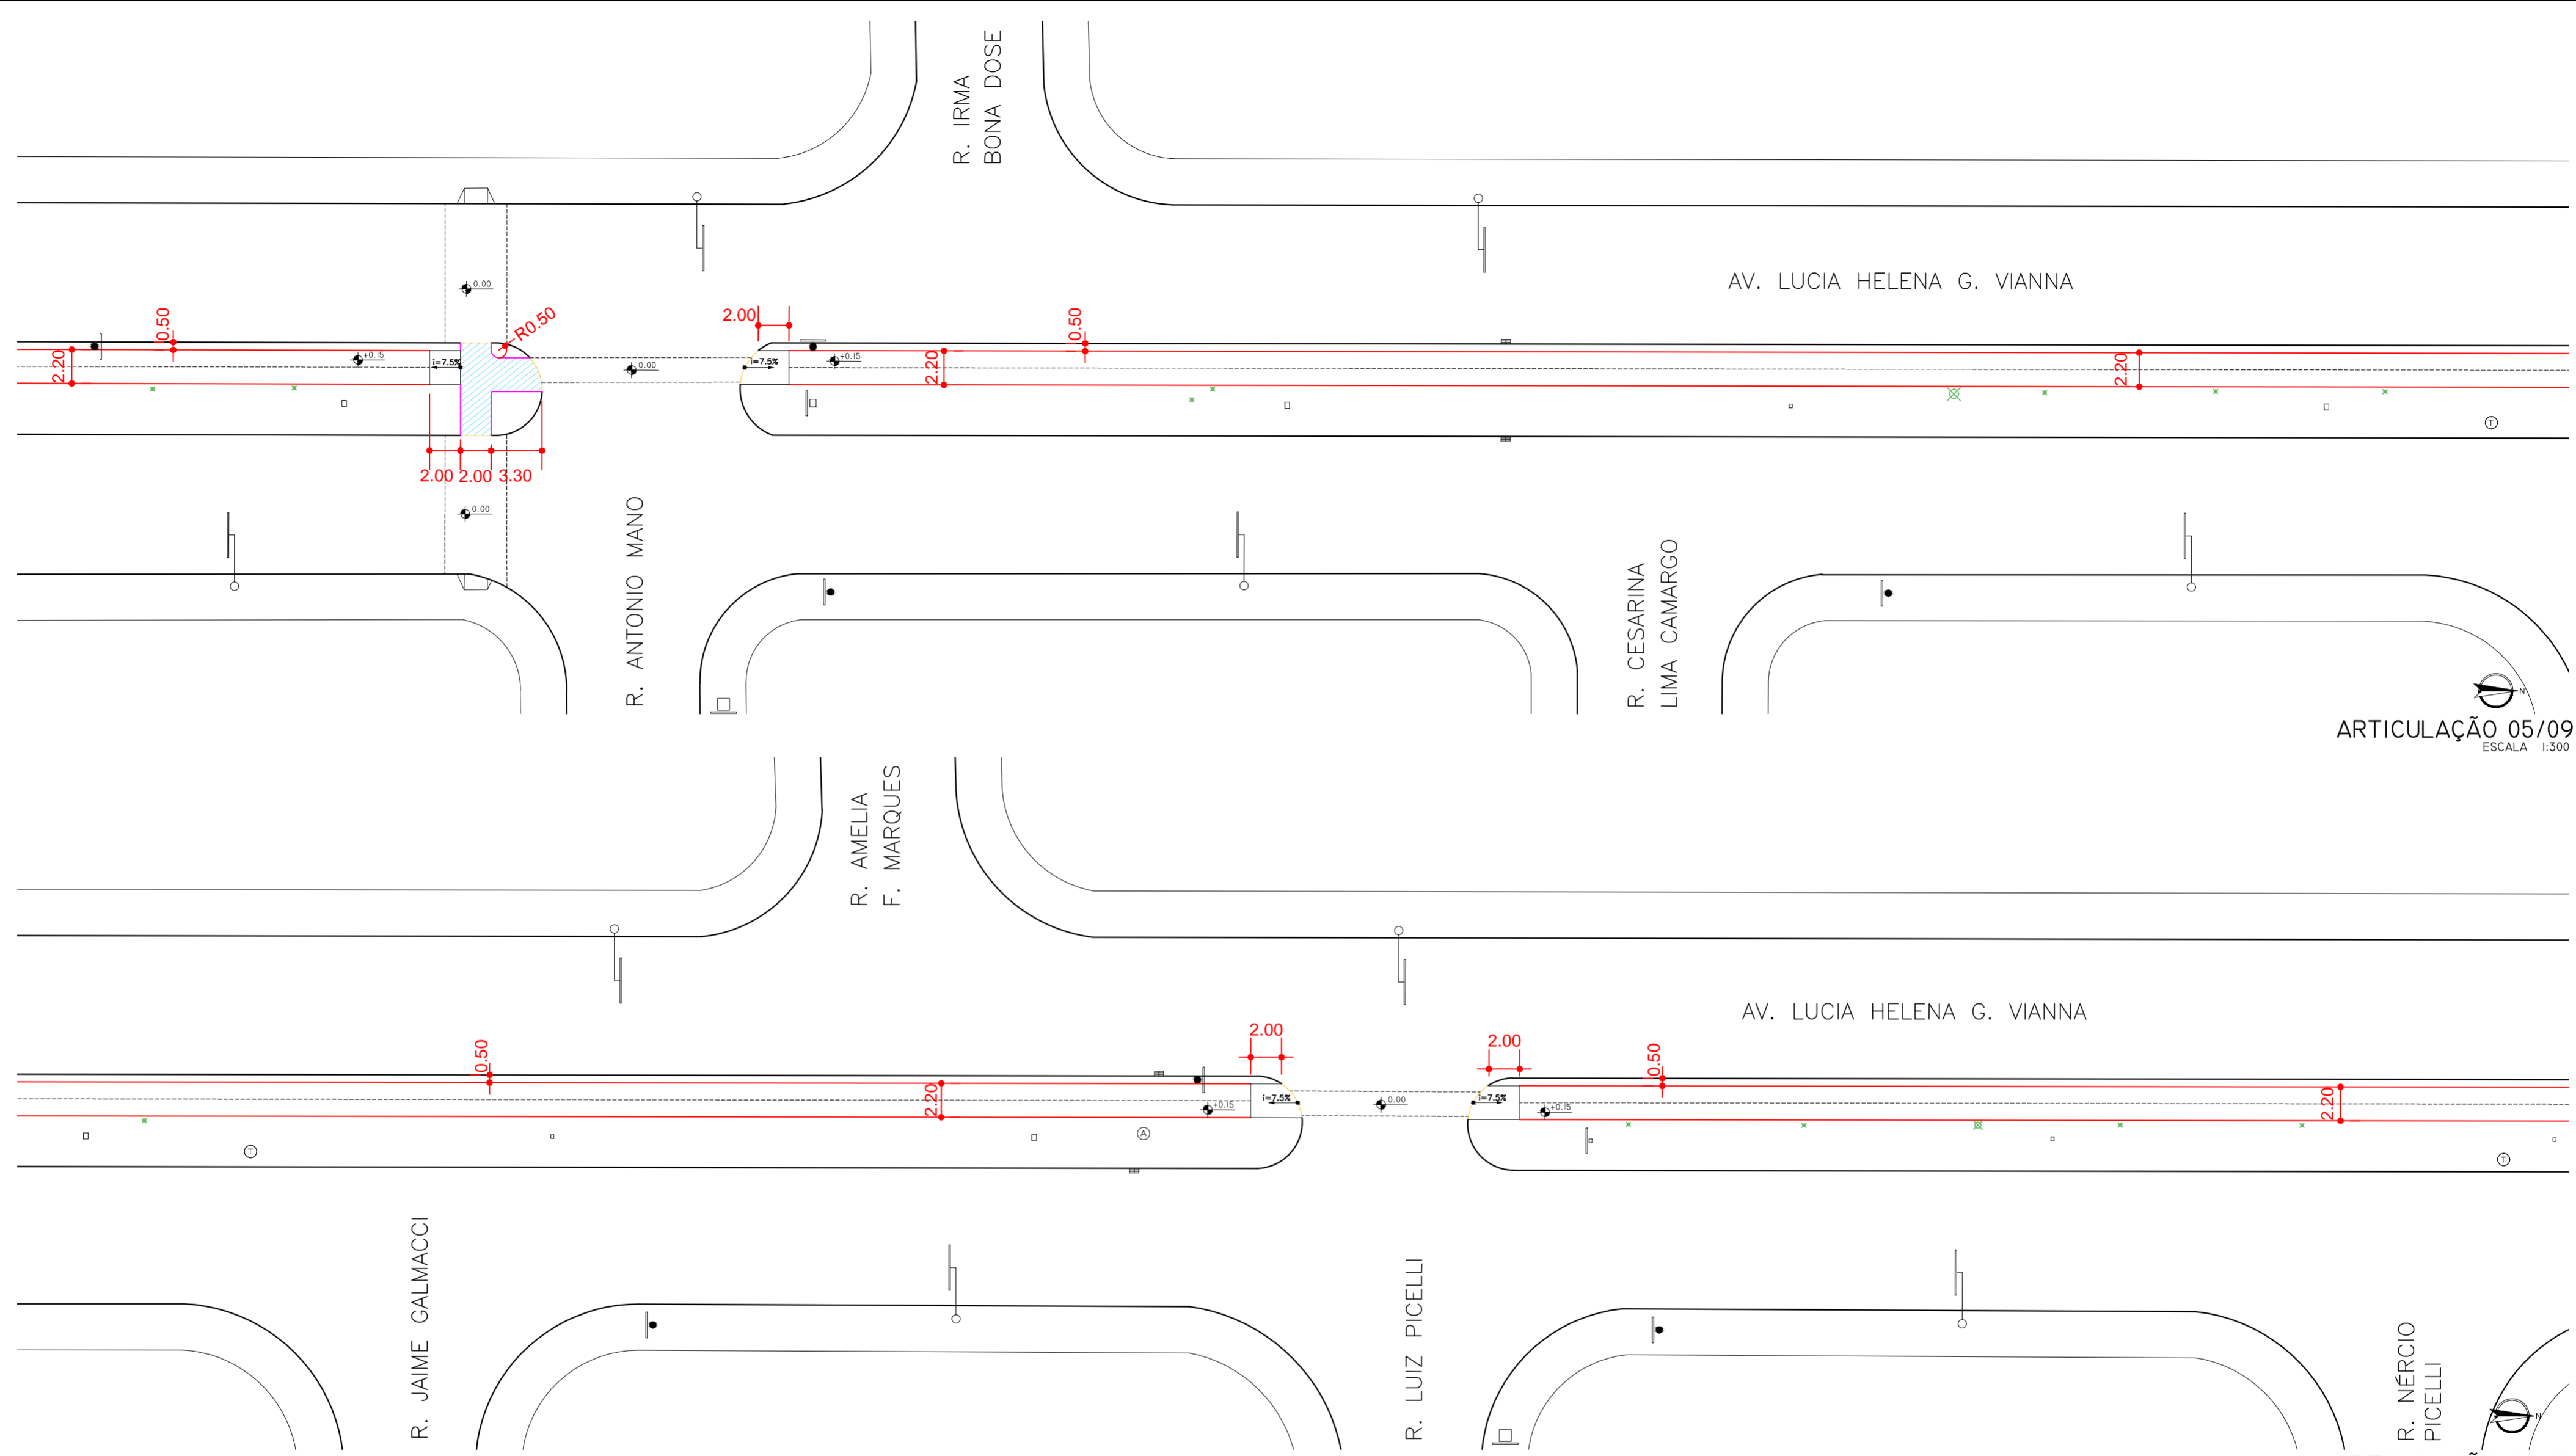


MAPA DE ARTICULAÇÕES SEM ESCALA


LEGENDA

- ÁRVORE
- BOCA DE LOBO
- RAMPA PARA CADEIRANTES
- GUIA ACESSO VEÍCULOS
- GUIA / MEIO FIO
- ALINHAMENTO PREDIAL
- ORELHÃO
- PLACA
- POSTE
- POSTE COM PLACA
- CONJUNTO BRAÇO PROJETADO
- CONJUNTO SEMAFÓRICO
- GUIA À EXECUTAR
- PAVIMENTO A REMOVER
- PAVIMENTO EXISTENTE
- PAVIMENTO A EXECUTAR
- ATERRAR
- GRAMADO A EXECUTAR

		PREFEITURA DO MUNICÍPIO DE LONDRINA INSTITUTO DE PESQUISA E PLANEJAMENTO URBANO DE LONDRINA	
PROJETO		PROJETO GEOMÉTRICO DE CICLOVIA	
TRECHO		AVENIDA LÚCIA HELENA G. VIANNA	
ESCALA	DATA	FRANCHA	ARQUIVO
1:300	NOVEMBRO/2015	03/05	N-03

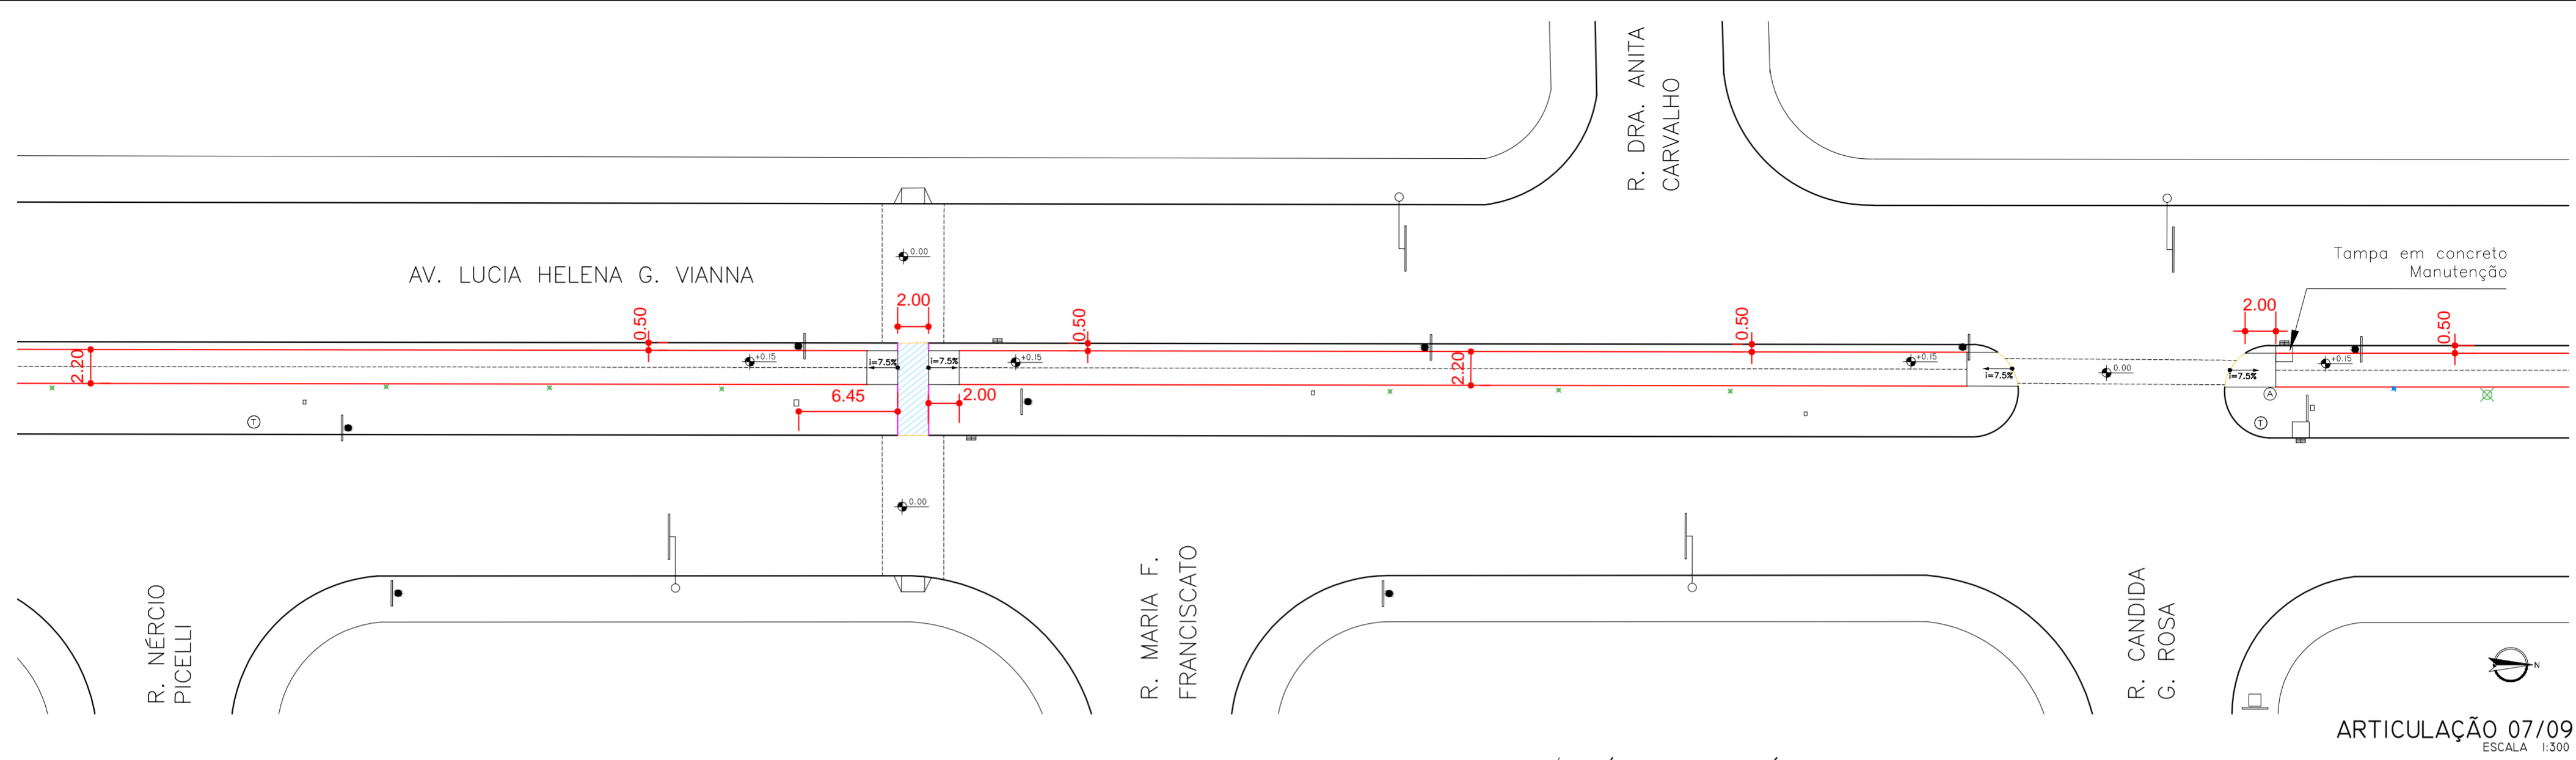

ARTICULAÇÃO 07/09
ESCALA 1:300

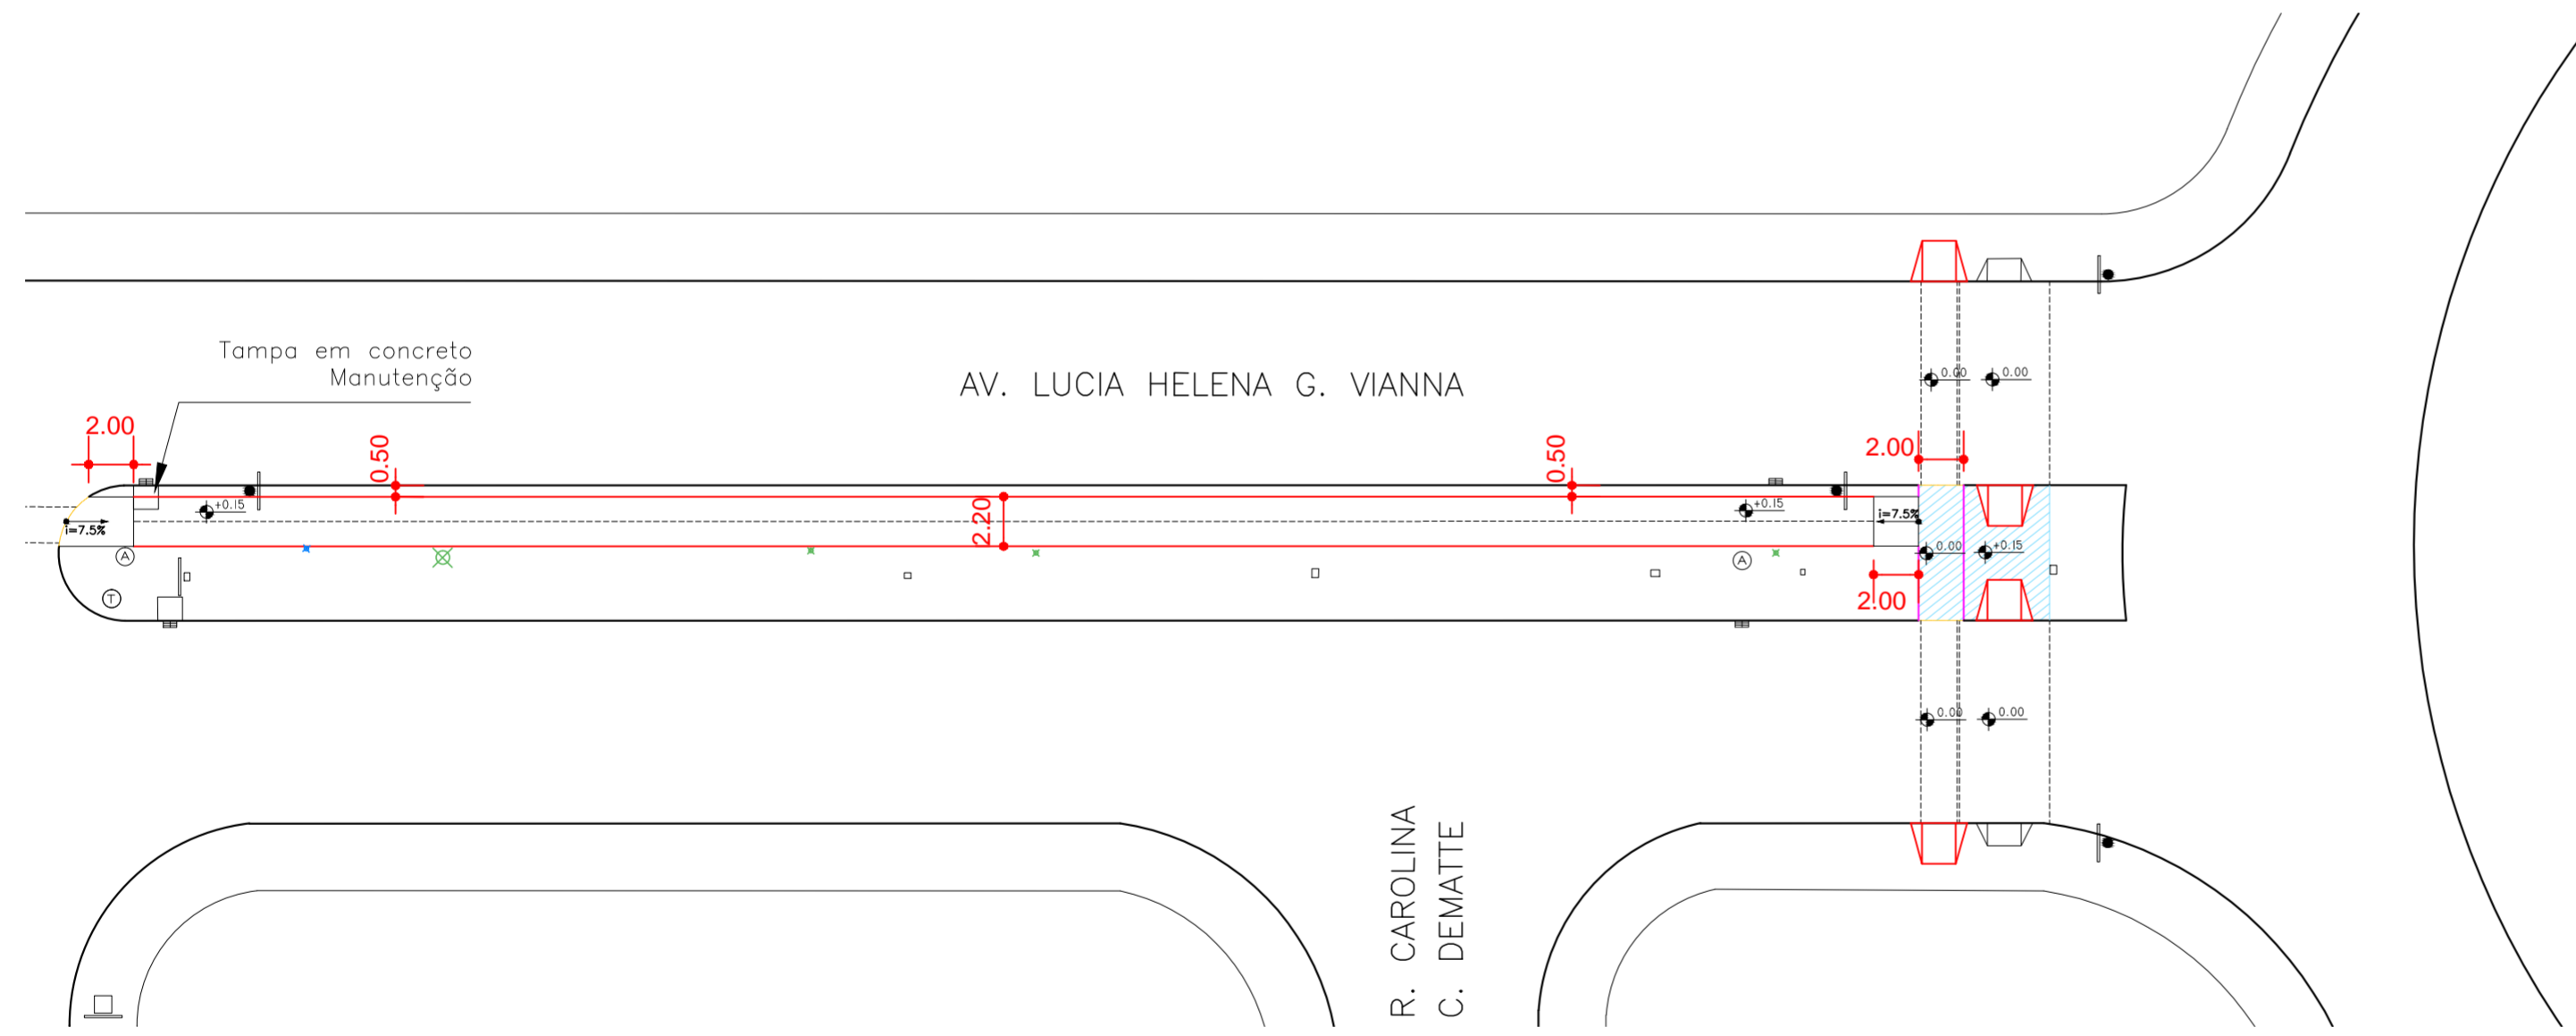


ARTICULAÇÃO 08/09
ESCALA 1:300



MAPA DE ARTICULAÇÕES
SEM ESCALA

LEGENDA		ARTICULAÇÃO 08/09	
	ÁRVORE		ORELHÃO
	BOCA DE LOBO		PLACA
	RAMPA PARA CADEIRANTES		POSTE
	GUIA ACESSO VEÍCULOS		POSTE COM PLACA
	GUIA / MEIO FIO		CONJUNTO BRAÇO PROJETADO
	ALINHAMENTO PREDIAL		CONJUNTO SEMAFÓRICO
	GUIA À EXECUTAR		PAVIMENTO A REMOVER
	PAVIMENTO EXISTENTE		PAVIMENTO A EXECUTAR
	ATERRAR		GRAMADO A EXECUTAR

		PREFEITURA DO MUNICÍPIO DE LONDRINA INSTITUTO DE PESQUISA E PLANEJAMENTO URBANO DE LONDRINA	
PROJETO	PROJETO GEOMÉTRICO DE CICLOVIA		
TRECHO	AVENIDA LÚCIA HELENA G. VIANNA		
ESCALA	1:300	DATA	NOVEMBRO/2015
FRANCHA	04/05	ARQUIVO	N-03

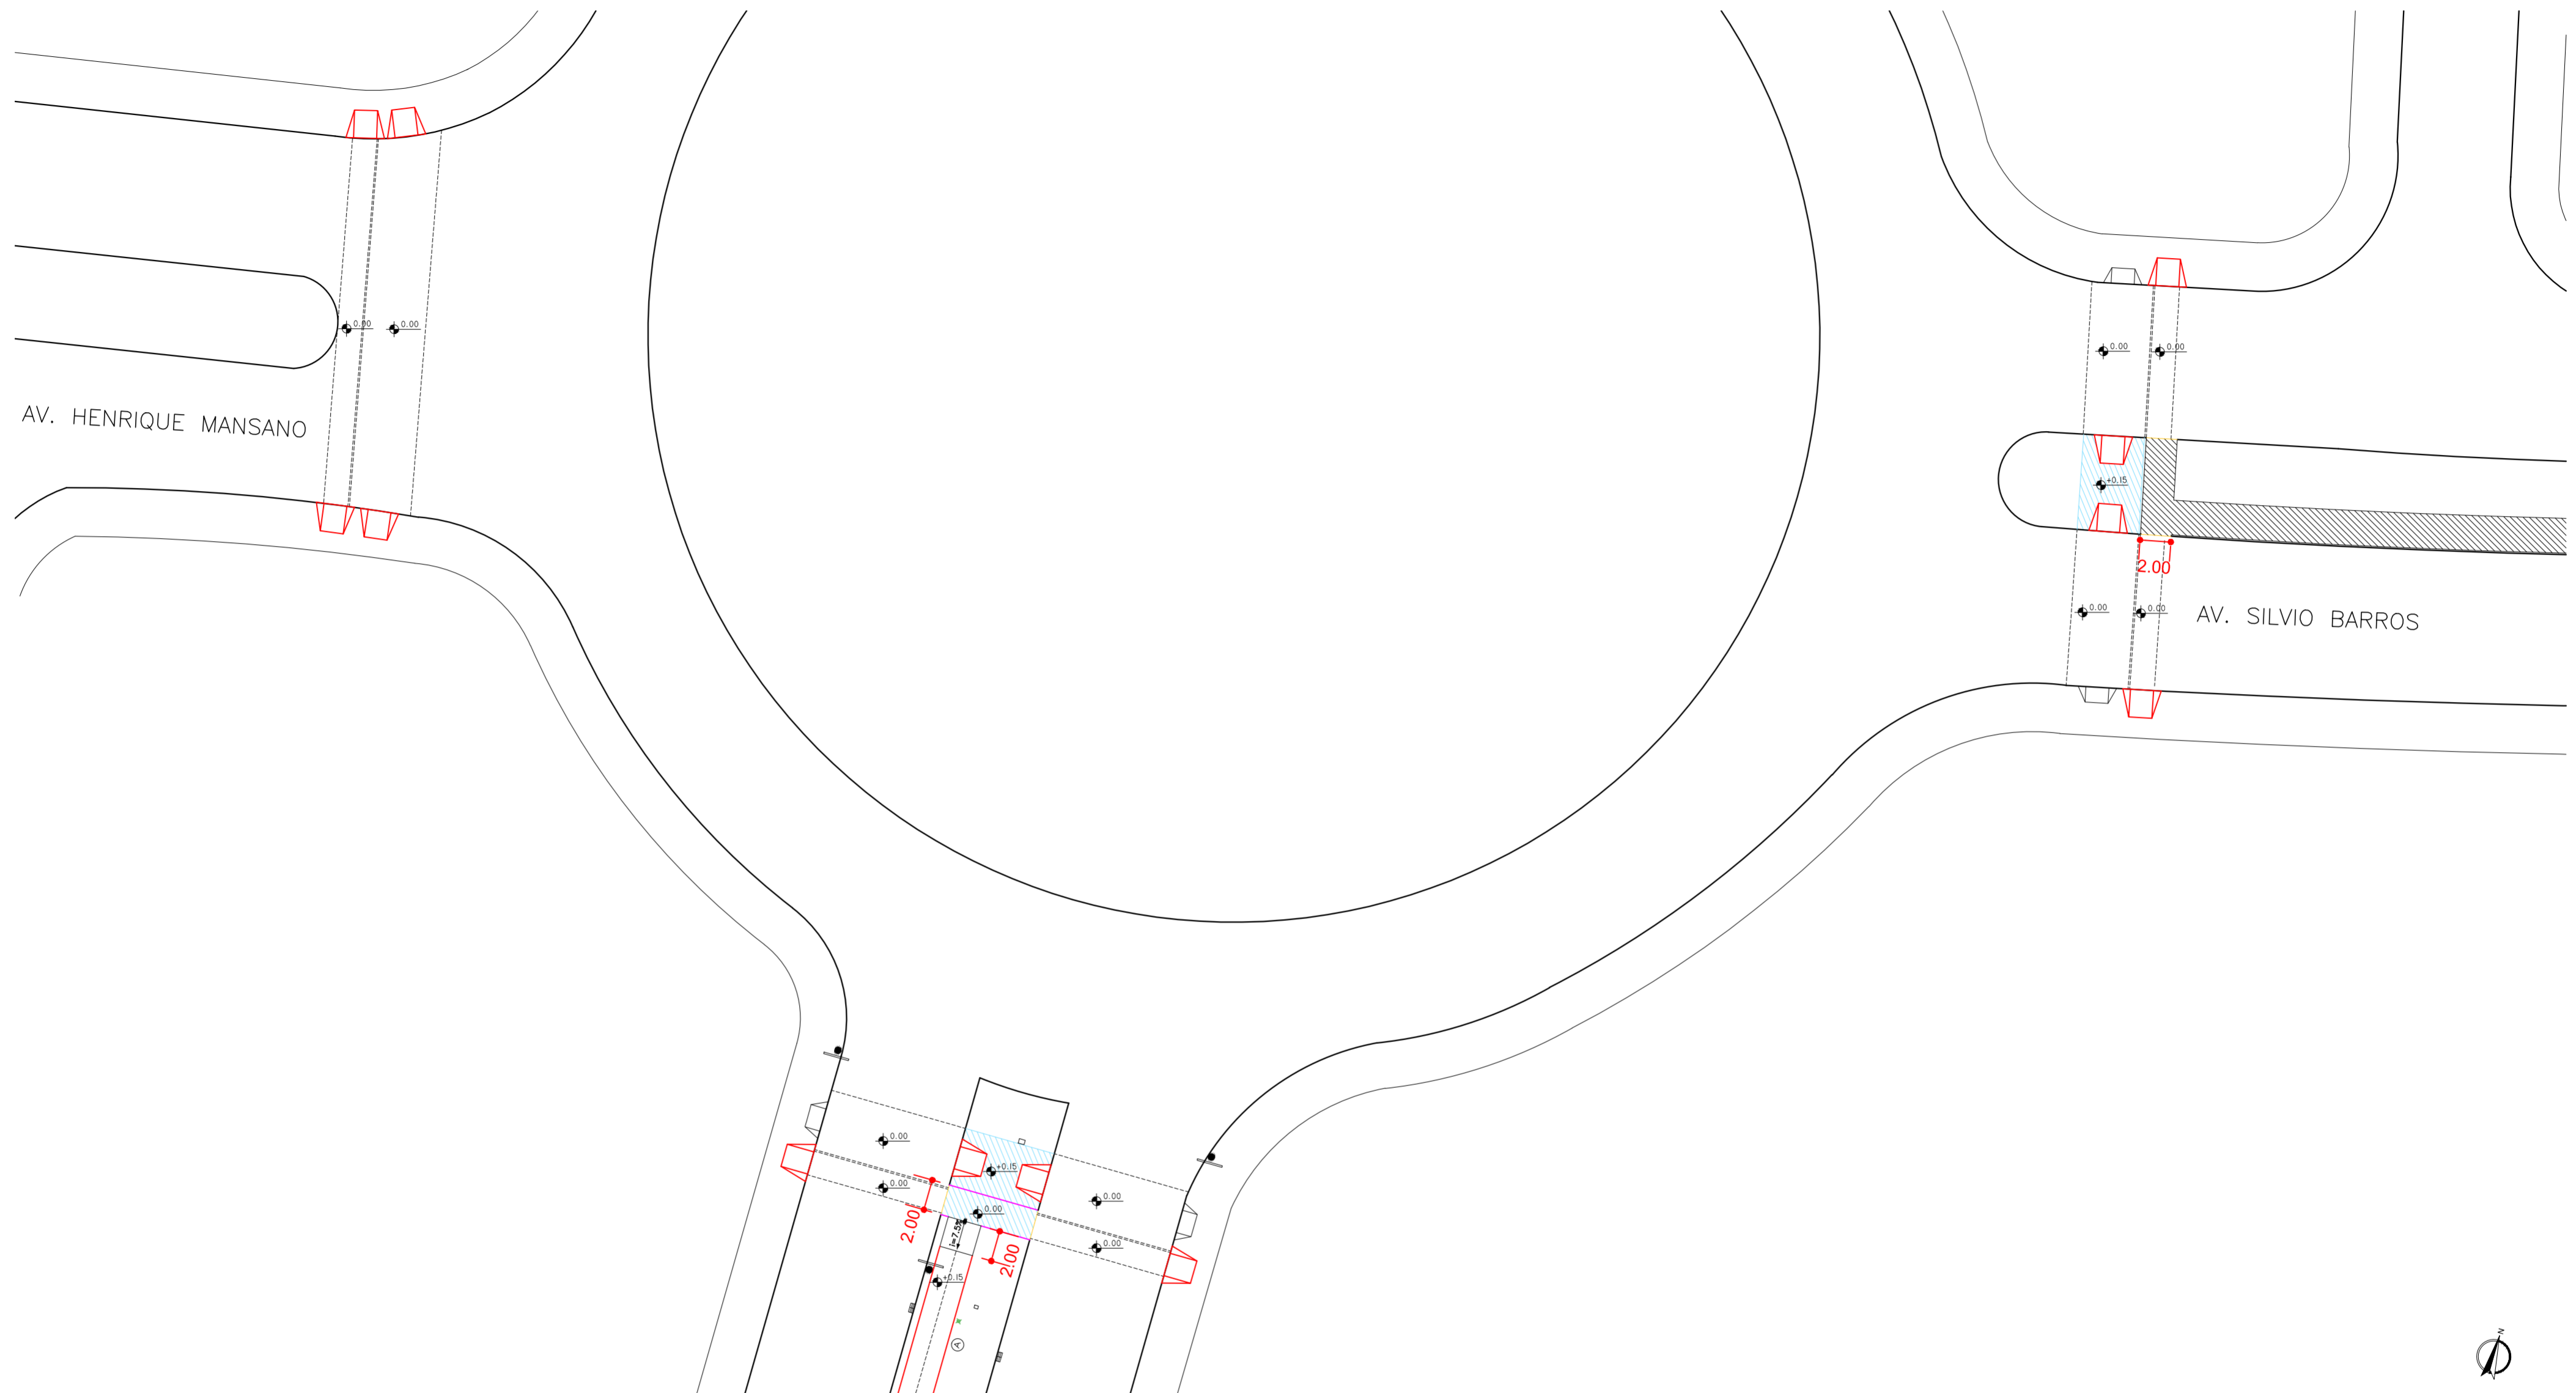

MAPA DE ARTICULAÇÕES
SEM ESCALA

LEGENDA

- | | | | |
|--|------------------------|--|--------------------------|
| | ÁRVORE | | ORELHÃO |
| | BOCA DE LOBO | | PLACA |
| | RAMPA PARA CADEIRANTES | | POSTE |
| | GUIA ACESSO VEÍCULOS | | POSTE COM PLACA |
| | GUIA / MEIO FIO | | CONJUNTO BRAÇO PROJETADO |
| | ALINHAMENTO PREDIAL | | CONJUNTO SEMAFÓRICO |

ARTICULAÇÃO 09/09

ESCALA 1:300

- | | |
|--|----------------------|
| | GUIA À EXECUTAR |
| | PAVIMENTO A REMOVER |
| | PAVIMENTO EXISTENTE |
| | PAVIMENTO A EXECUTAR |
| | ATERRAR |
| | GRAMADO A EXECUTAR |

		PREFEITURA DO MUNICÍPIO DE LONDRINA INSTITUTO DE PESQUISA E PLANEJAMENTO URBANO DE LONDRINA	
PROJETO		PROJETO GEOMÉTRICO DE CICLOVIA	
TRECHO		AVENIDA LÚCIA HELENA G. VIANNA	
ESCALA	1:300	DATA	NOVEMBRO/2015
FRANCHA	05/05	ARQUIVO	N-03