

ARTICULAÇÃO 01/14  
ESCALA 1:300




MAPA DE ARTICULAÇÕES  
SEM ESCALA

LEGENDA		ARTICULAÇÃO 02/14	
	ÁRVORE		ORELHÃO
	BOCA DE LOBO		PLACA
	RAMPA PARA CADEIRANTES		POSTE
	GUIA ACESSO VEÍCULOS		POSTE COM PLACA
	GUIA / MEIO FIO		CONJUNTO BRAÇO PROJETADO
	ALINHAMENTO PREDIAL		CONJUNTO SEMAFÓRICO
	PAVIMENTO A REMOVER		PAVIMENTO EXISTENTE
	PAVIMENTO A EXECUTAR		ATERRAR
	GRAMADO A EXECUTAR		


ARTICULAÇÃO 02/14  
ESCALA 1:300

PREFEITURA DO MUNICÍPIO DE LONDRINA INSTITUTO DE PESQUISA E PLANEJAMENTO URBANO DE LONDRINA					
PROJETO: PROJETO GEOMÉTRICO DE CICLOVIA					
TRECHO: AVENIDA TIRADENTES					
ESCALA	1:300	DATA	NOVEMBRO/2015	FRANCHA	01/07
		ARQUIVO	C-03		

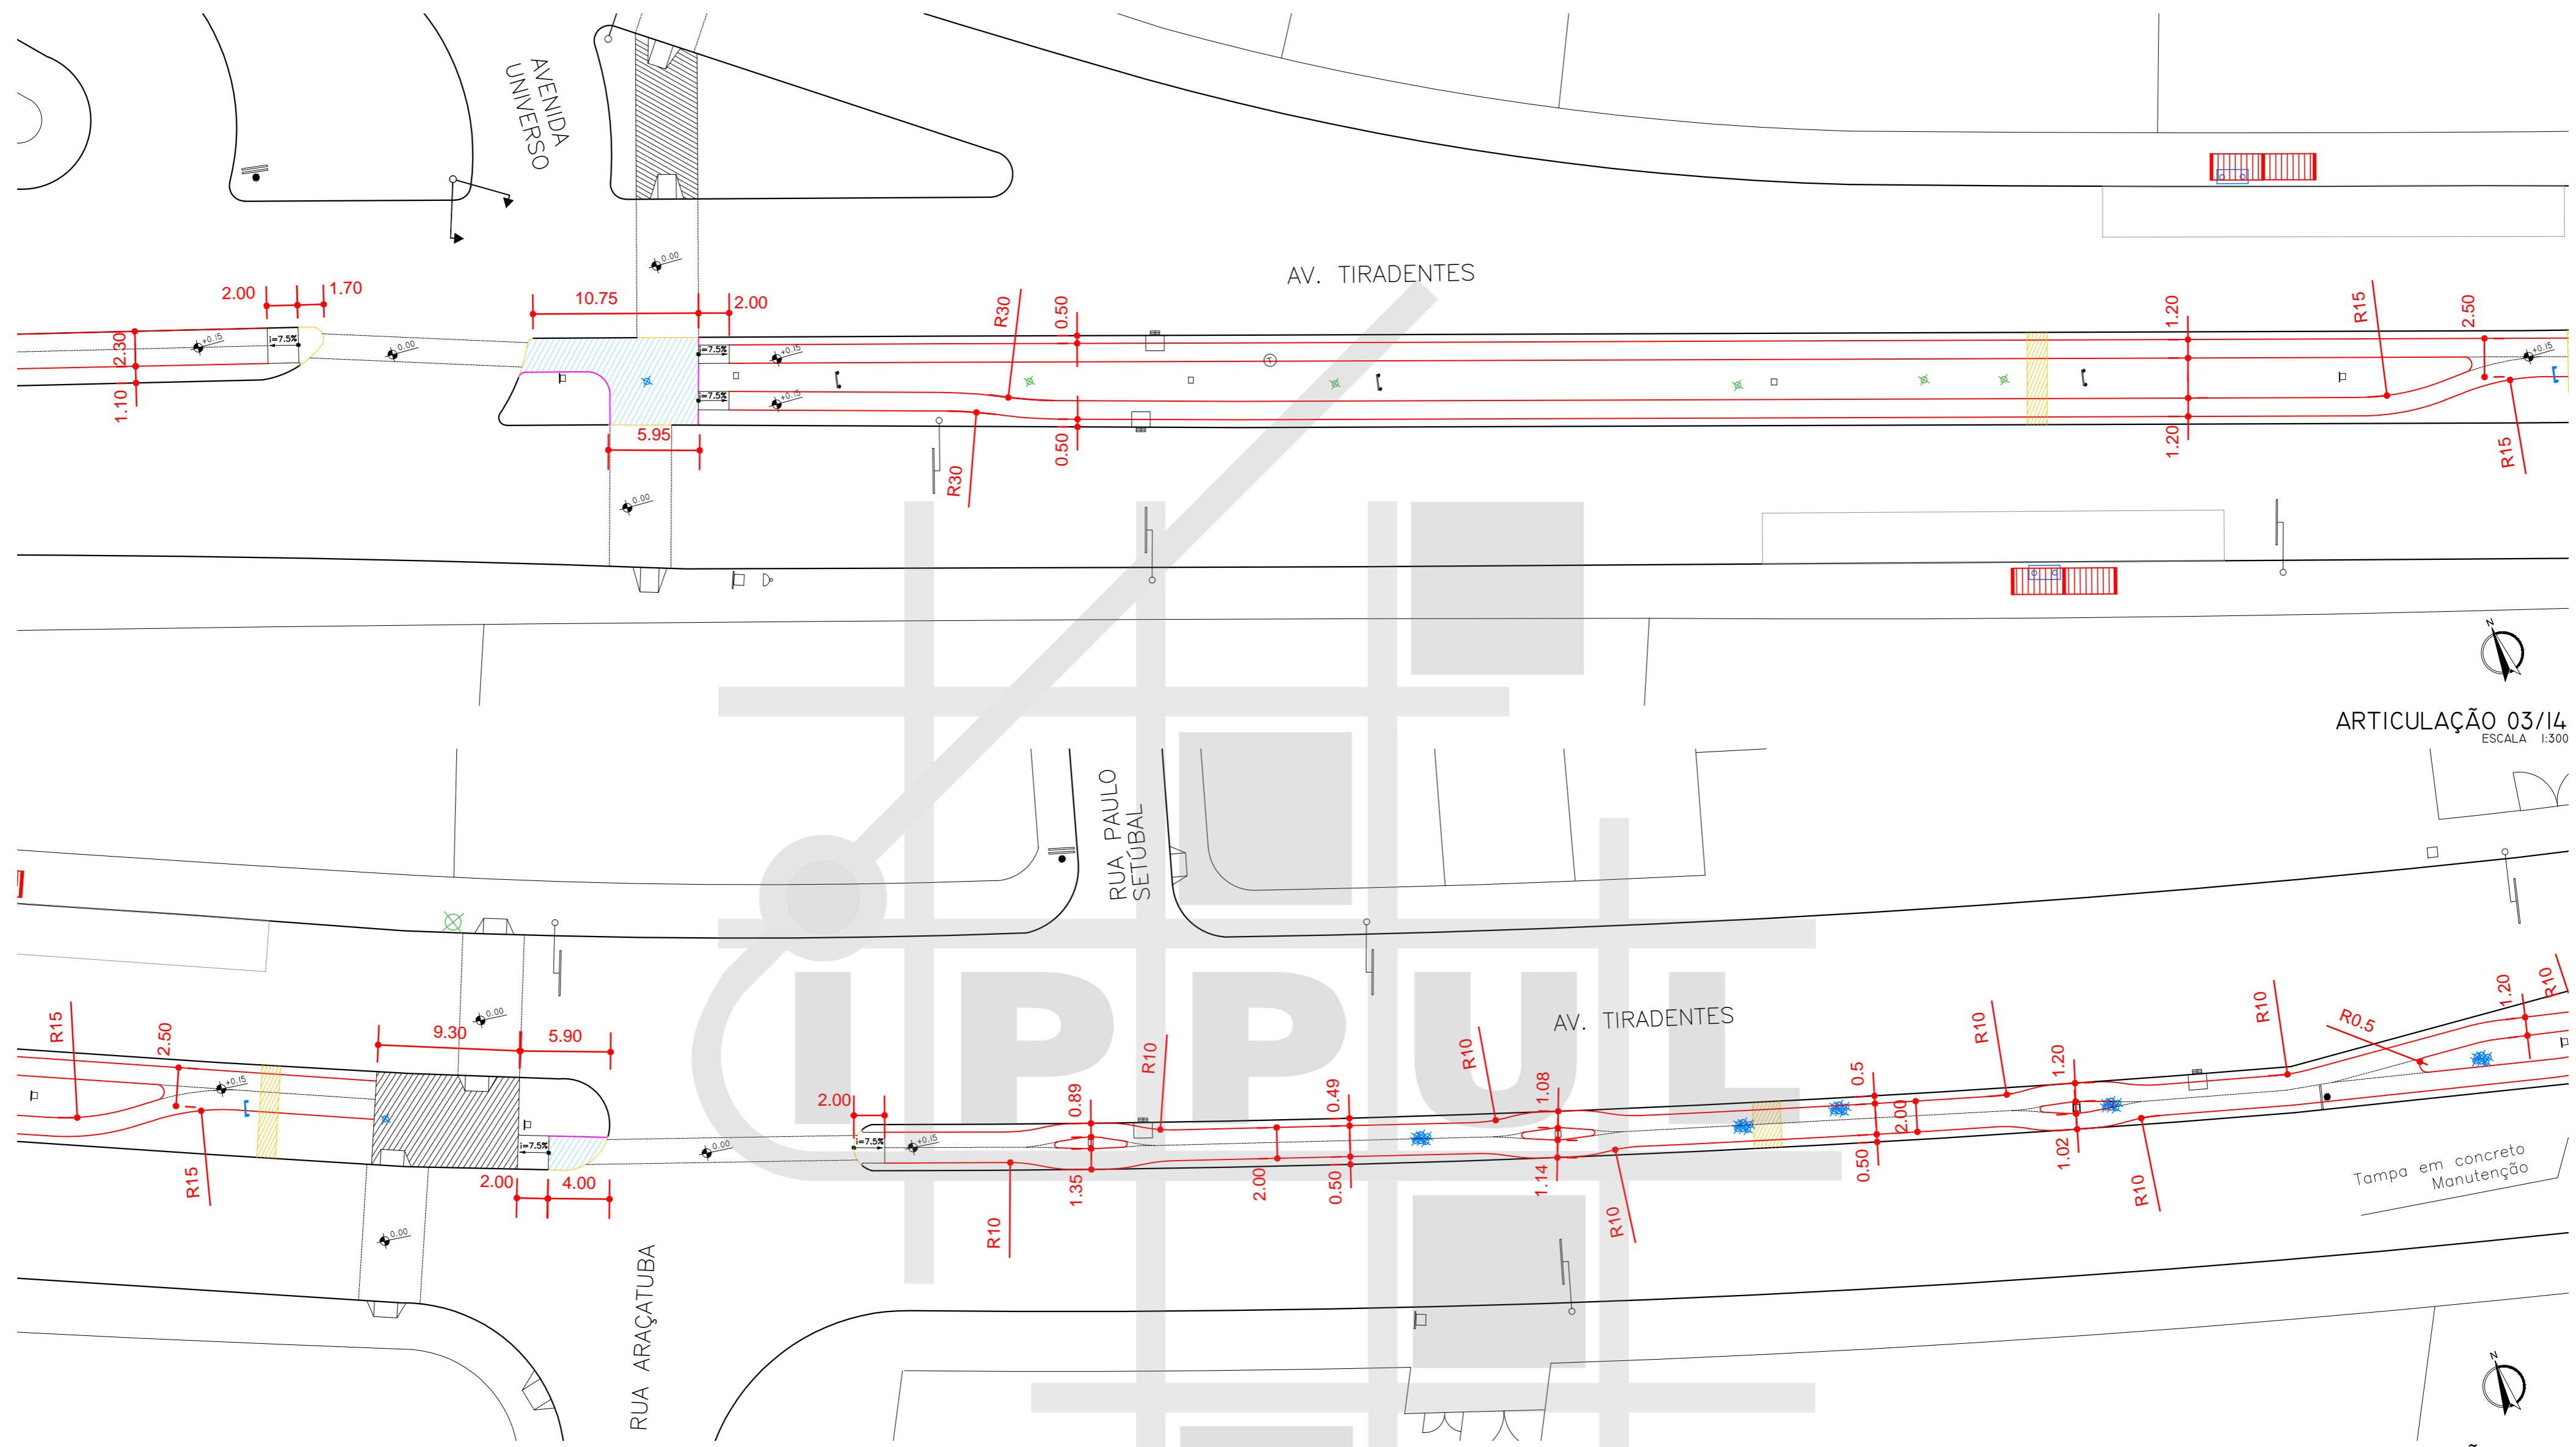

ARTICULAÇÃO 03/14  
ESCALA 1:300

ARTICULAÇÃO 04/14  
ESCALA 1:300

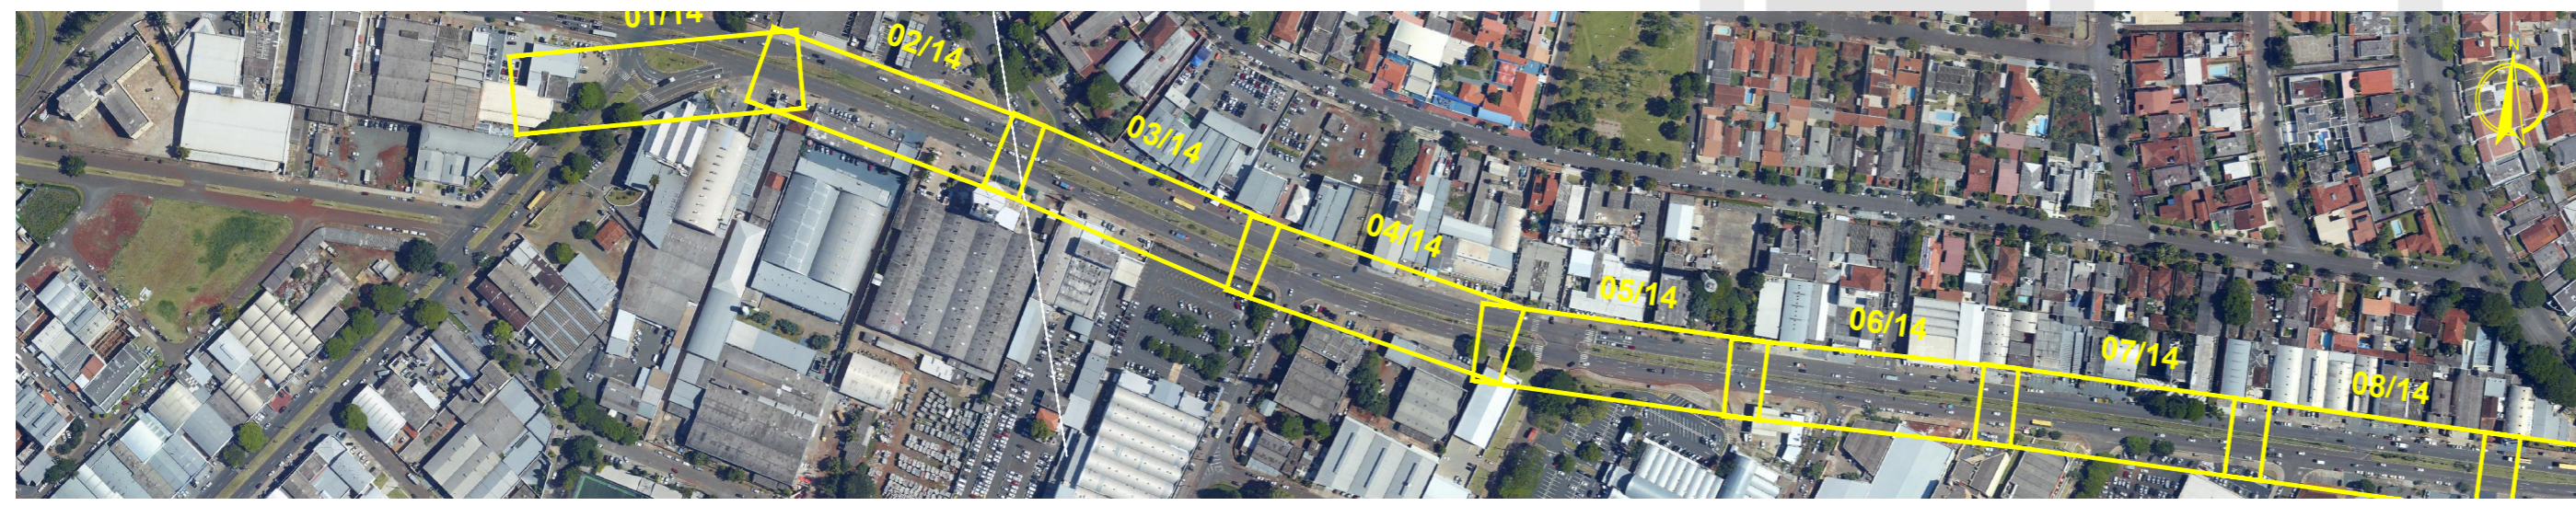


MAPA DE ARTICULAÇÕES  
SEM ESCALA


**LEGENDA**

	ÁRVORE		ORELHÃO
	BOCA DE LOBO		PLACA
	RAMPA PARA CADEIRANTES		POSTE
	GUIA ACESSO VEÍCULOS		POSTE COM PLACA
	GUIA / MEIO FIO		CONJUNTO BRAÇO PROJETADO
	ALINHAMENTO PREDIAL		CONJUNTO SEMAFÓRICO
	PAVIMENTO A REMOVER		PAVIMENTO EXISTENTE
	PAVIMENTO A EXECUTAR		ATERRAR
	GRAMADO A EXECUTAR		


PROJETO <b>PROJETO GEOMÉTRICO DE CICLOVIA</b>			
TRECHO <b>AVENIDA TIRADENTES</b>			
ESCALA	DATA	PRANCHA	ARQUIVO
1:300	NOVEMBRO/2015	02/07	C-03

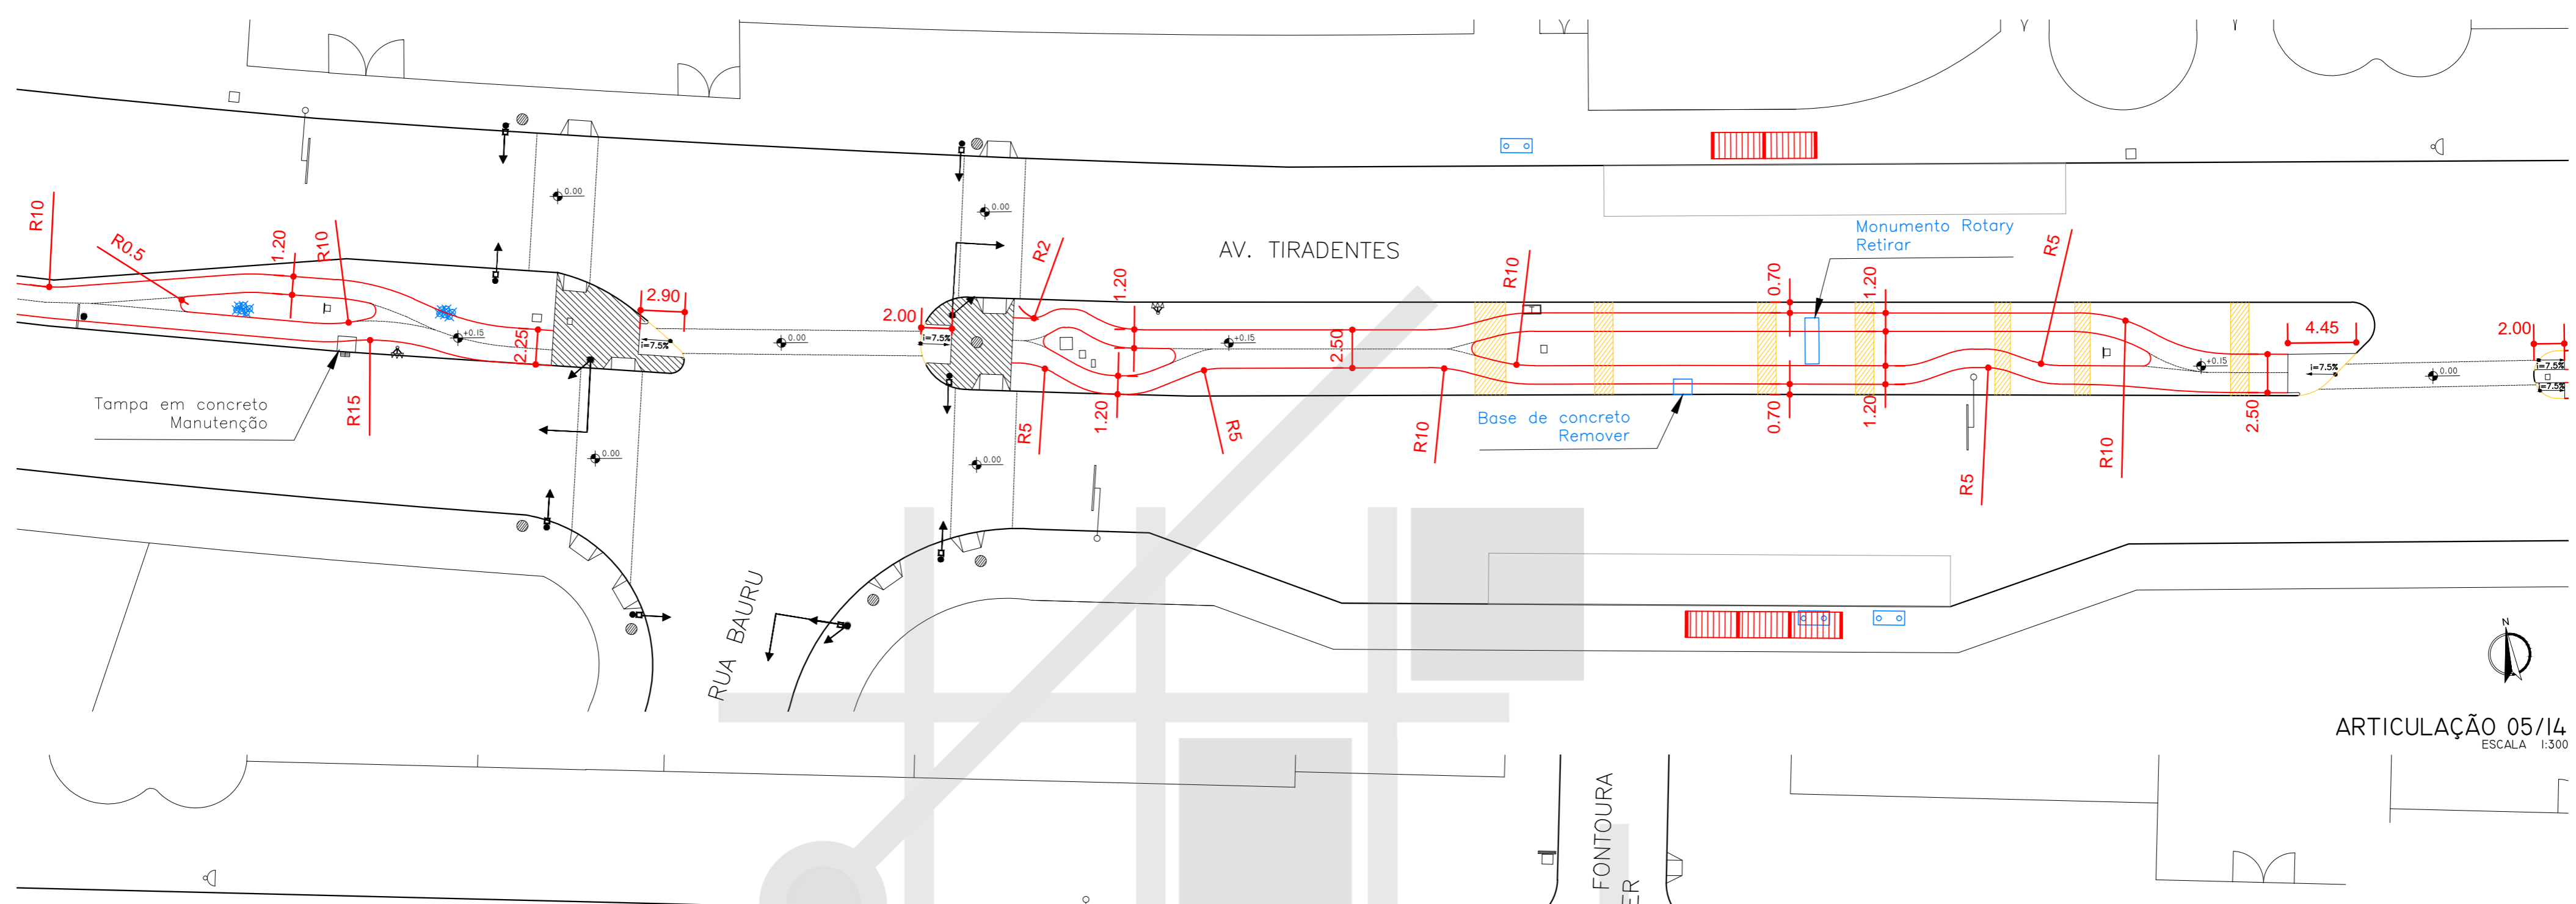

ARTICULAÇÃO 05/14  
ESCALA 1:300

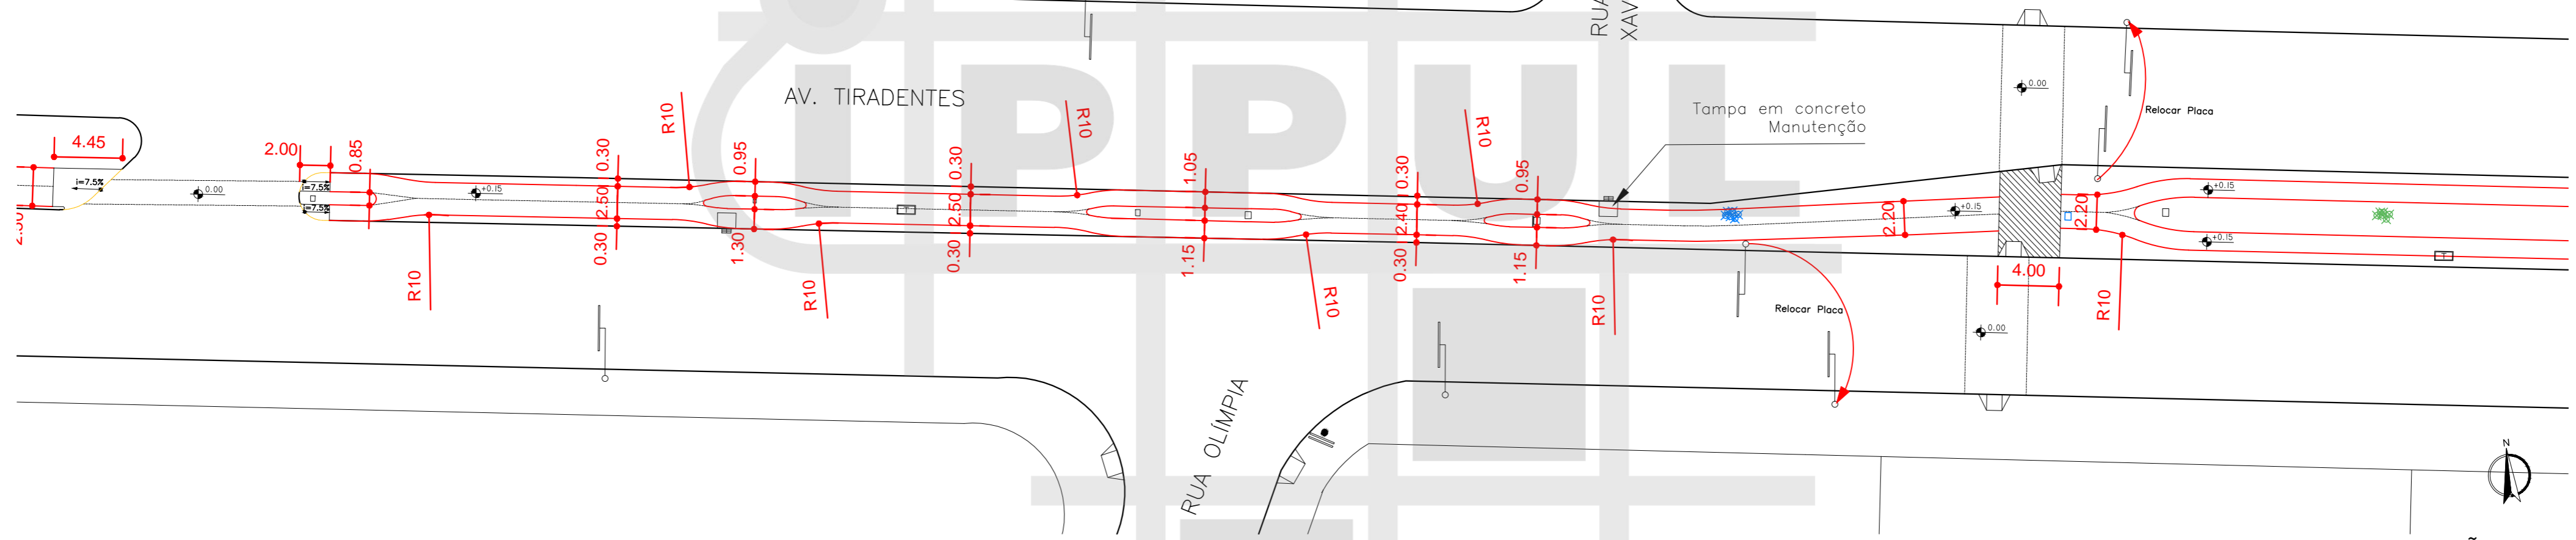

ARTICULAÇÃO 06/14  
ESCALA 1:300

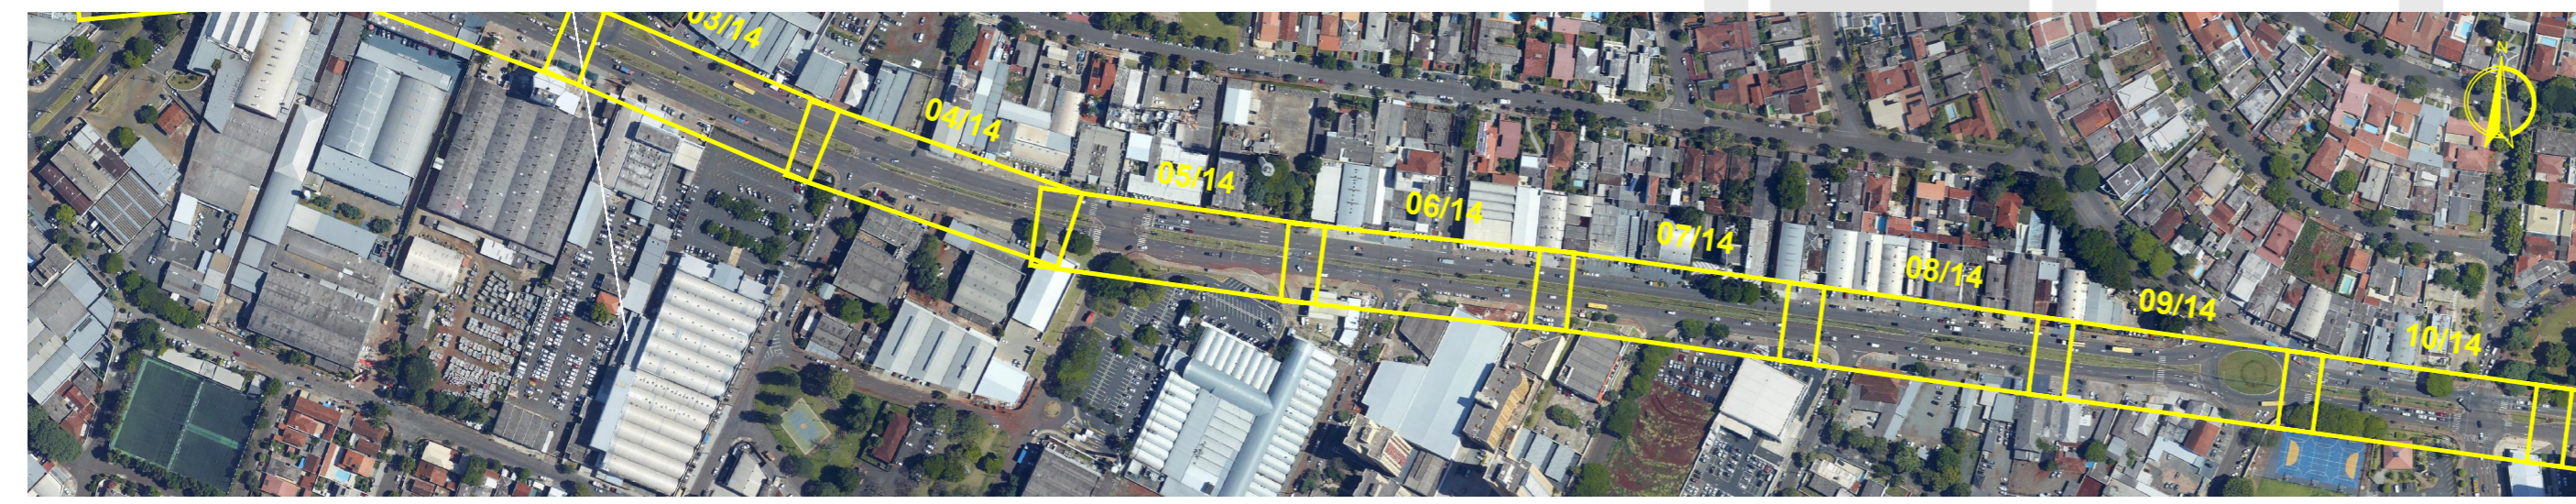


MAPA DE ARTICULAÇÕES  
SEM ESCALA


LEGENDA

- |  |                        |  |                          |
|--|------------------------|--|--------------------------|
|  | ÁRVORE                 |  | ORELHÃO                  |
|  | BOCA DE LOBO           |  | PLACA                    |
|  | RAMPA PARA CADEIRANTES |  | POSTE                    |
|  | GUIA ACESSO VEÍCULOS   |  | POSTE COM PLACA          |
|  | GUIA / MEIO FIO        |  | CONJUNTO BRAÇO PROJETADO |
|  | ALINHAMENTO PREDIAL    |  | CONJUNTO SEMAFÓRICO      |
|  | PAVIMENTO A REMOVER    |  | PAVIMENTO EXISTENTE      |
|  | PAVIMENTO A EXECUTAR   |  | ATERRAR                  |
|  | GRAMADO A EXECUTAR     |  |                          |


		PREFEITURA DO MUNICÍPIO DE LONDRINA INSTITUTO DE PESQUISA E PLANEJAMENTO URBANO DE LONDRINA					
PROJETO <b>PROJETO GEOMÉTRICO DE CICLOVIA</b>							
TRECHO <b>AVENIDA TIRADENTES</b>							
ESCALA	1:300	DATA	NOVEMBRO/2015	PRANCHA	03/07	ARQUIVO	C-03

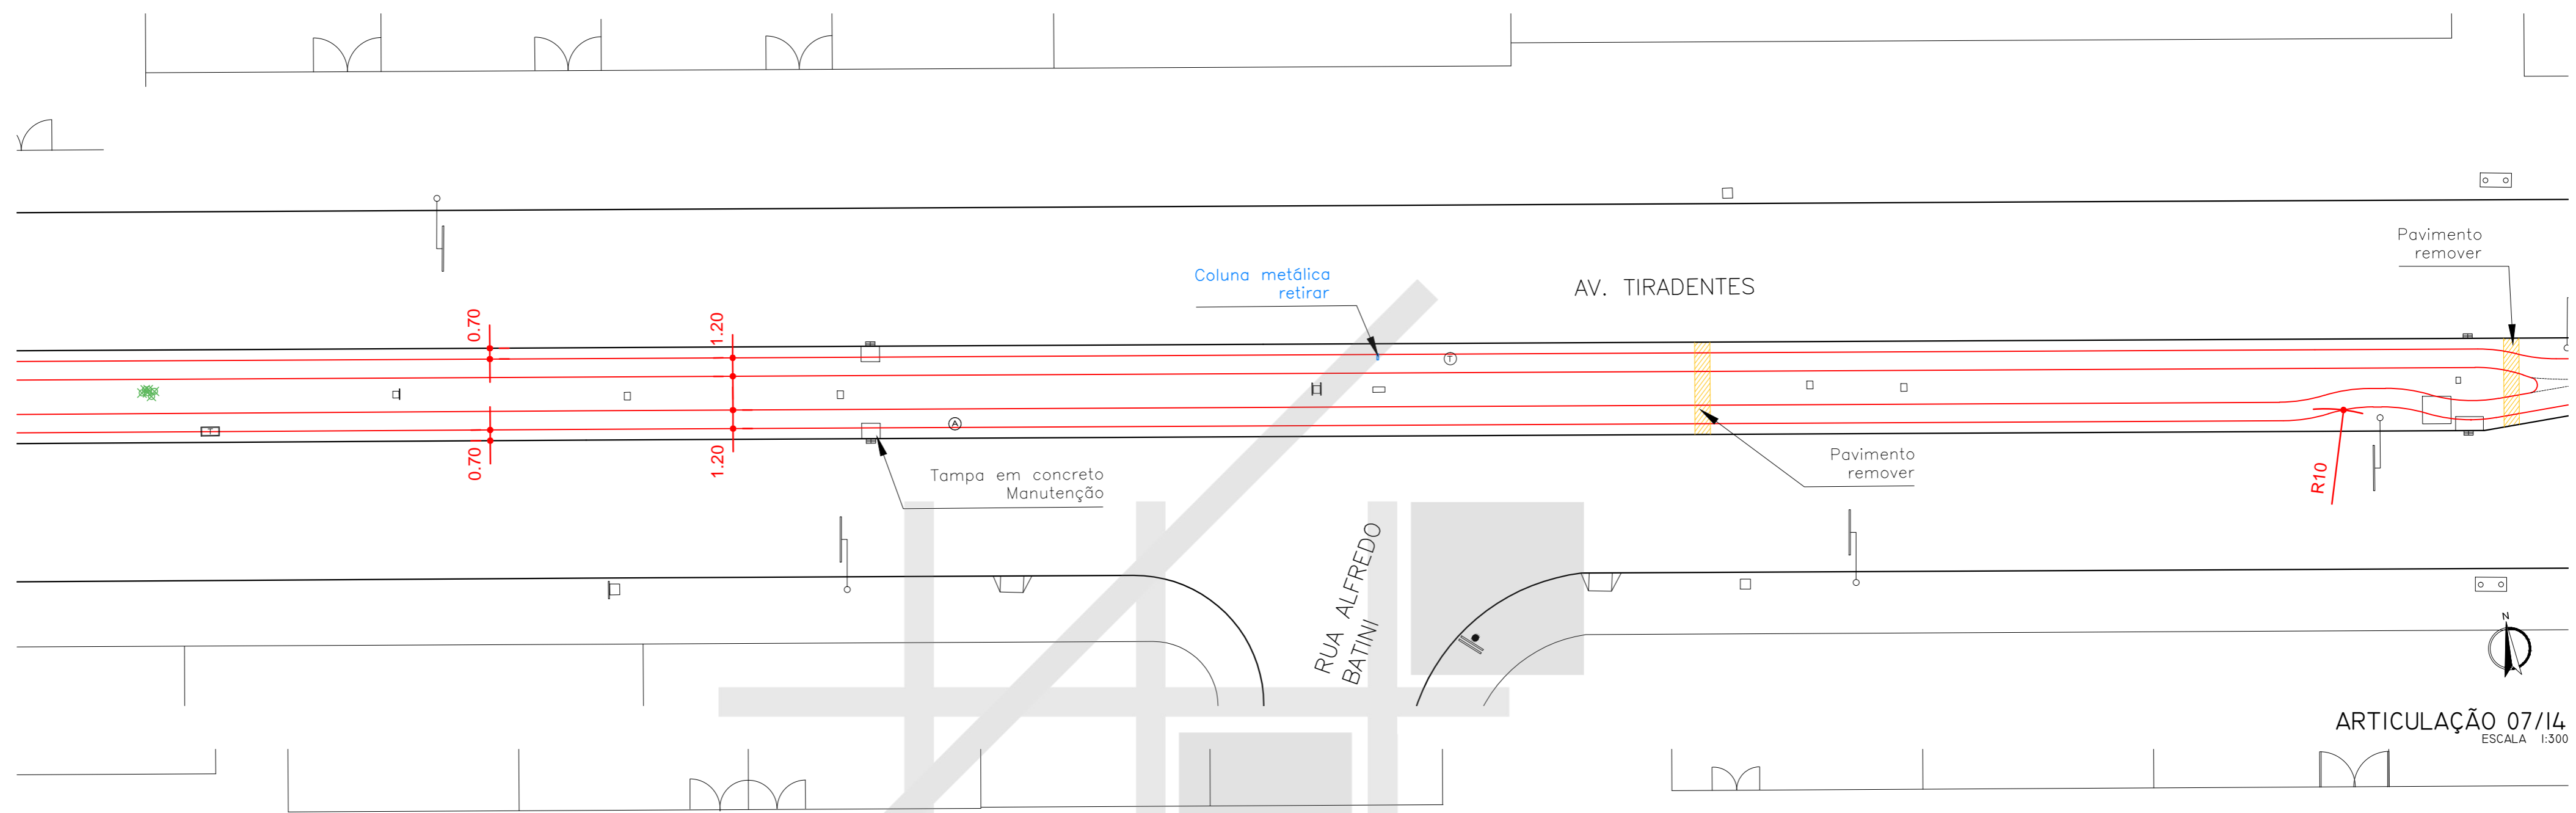

ARTICULAÇÃO 07/14  
ESCALA 1:300

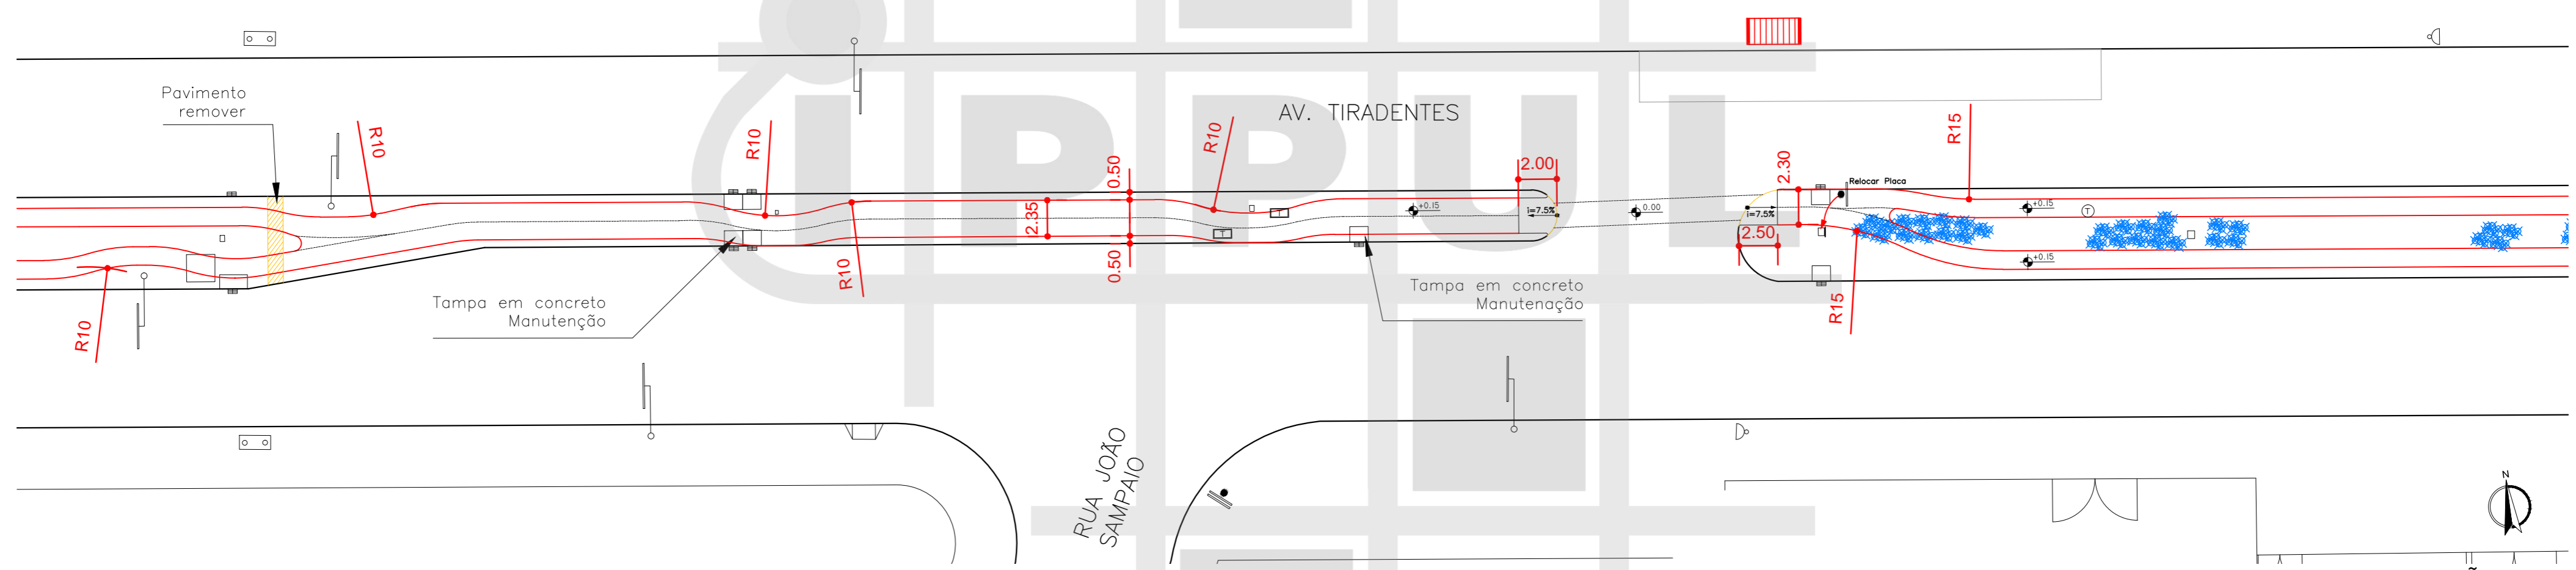

ARTICULAÇÃO 08/14  
ESCALA 1:300

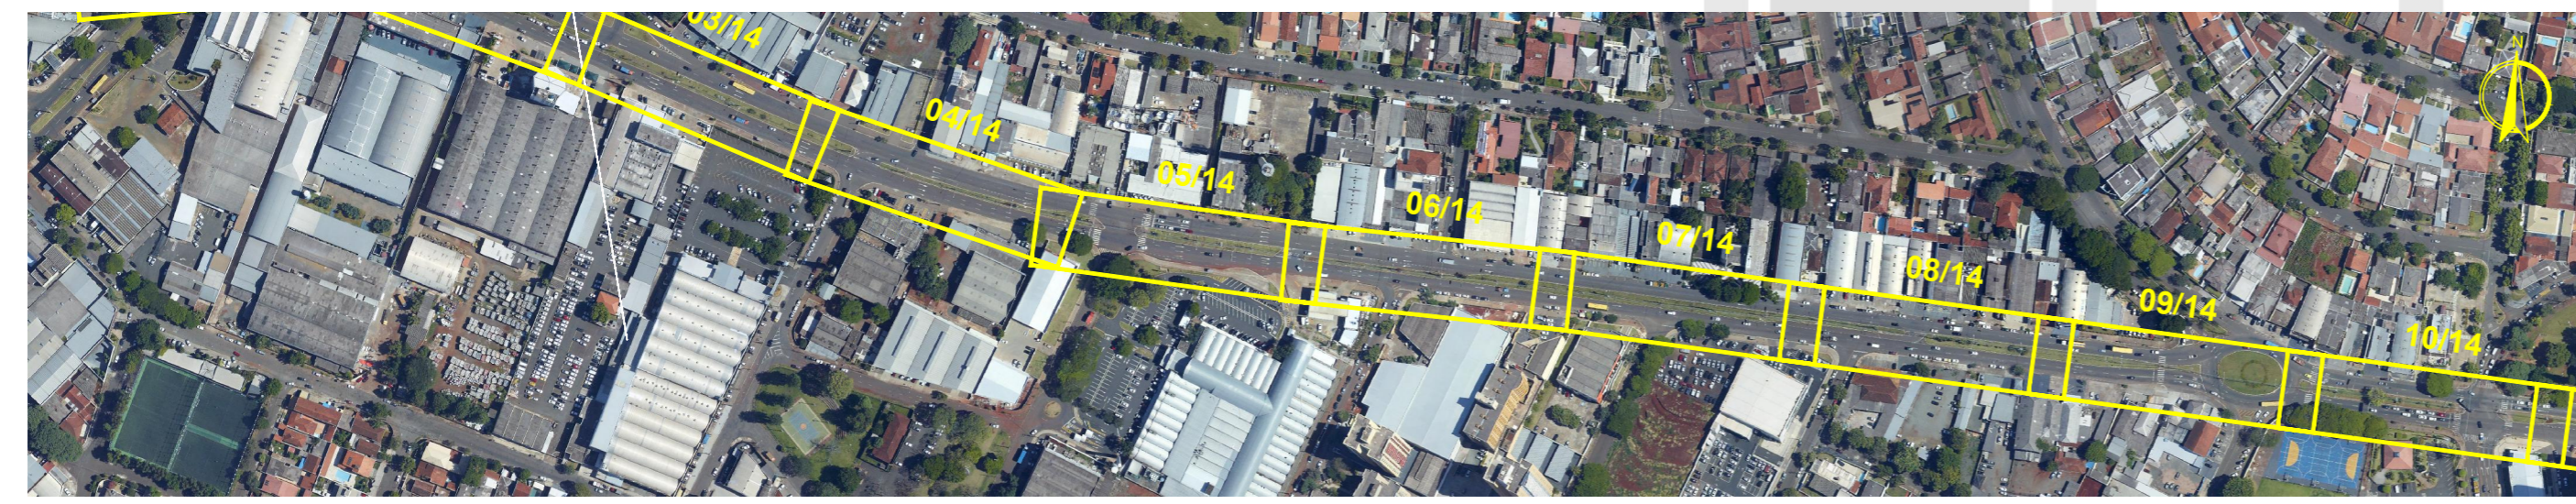


MAPA DE ARTICULAÇÕES  
SEM ESCALA

**LEGENDA**

	ÁRVORE		BOCA DE LOBO		RAMPA PARA CADEIRANTES		GUIA ACESSO VEÍCULOS		GUIA / MEIO FIO		ALINHAMENTO PREDIAL		ORELHÃO		PLACA		POSTE		POSTE COM PLACA		CONJUNTO BRAÇO PROJETADO		CONJUNTO SEMAFÓRICO		PAVIMENTO A REMOVER		PAVIMENTO EXISTENTE		PAVIMENTO A EXECUTAR		ATERRAR		GRAMADO A EXECUTAR
--	--------	--	--------------	--	------------------------	--	----------------------	--	-----------------	--	---------------------	--	---------	--	-------	--	-------	--	-----------------	--	--------------------------	--	---------------------	--	---------------------	--	---------------------	--	----------------------	--	---------	--	--------------------

		PREFEITURA DO MUNICÍPIO DE LONDRINA INSTITUTO DE PESQUISA E PLANEJAMENTO URBANO DE LONDRINA			
PROJETO <b>PROJETO GEOMÉTRICO DE CICLOVIA</b>					
TRECHO <b>AVENIDA TIRADENTES</b>					
ESCALA	1:300	DATA	NOVEMBRO/2015	PRANCHA	04/07
ARQUIVO	C-03				


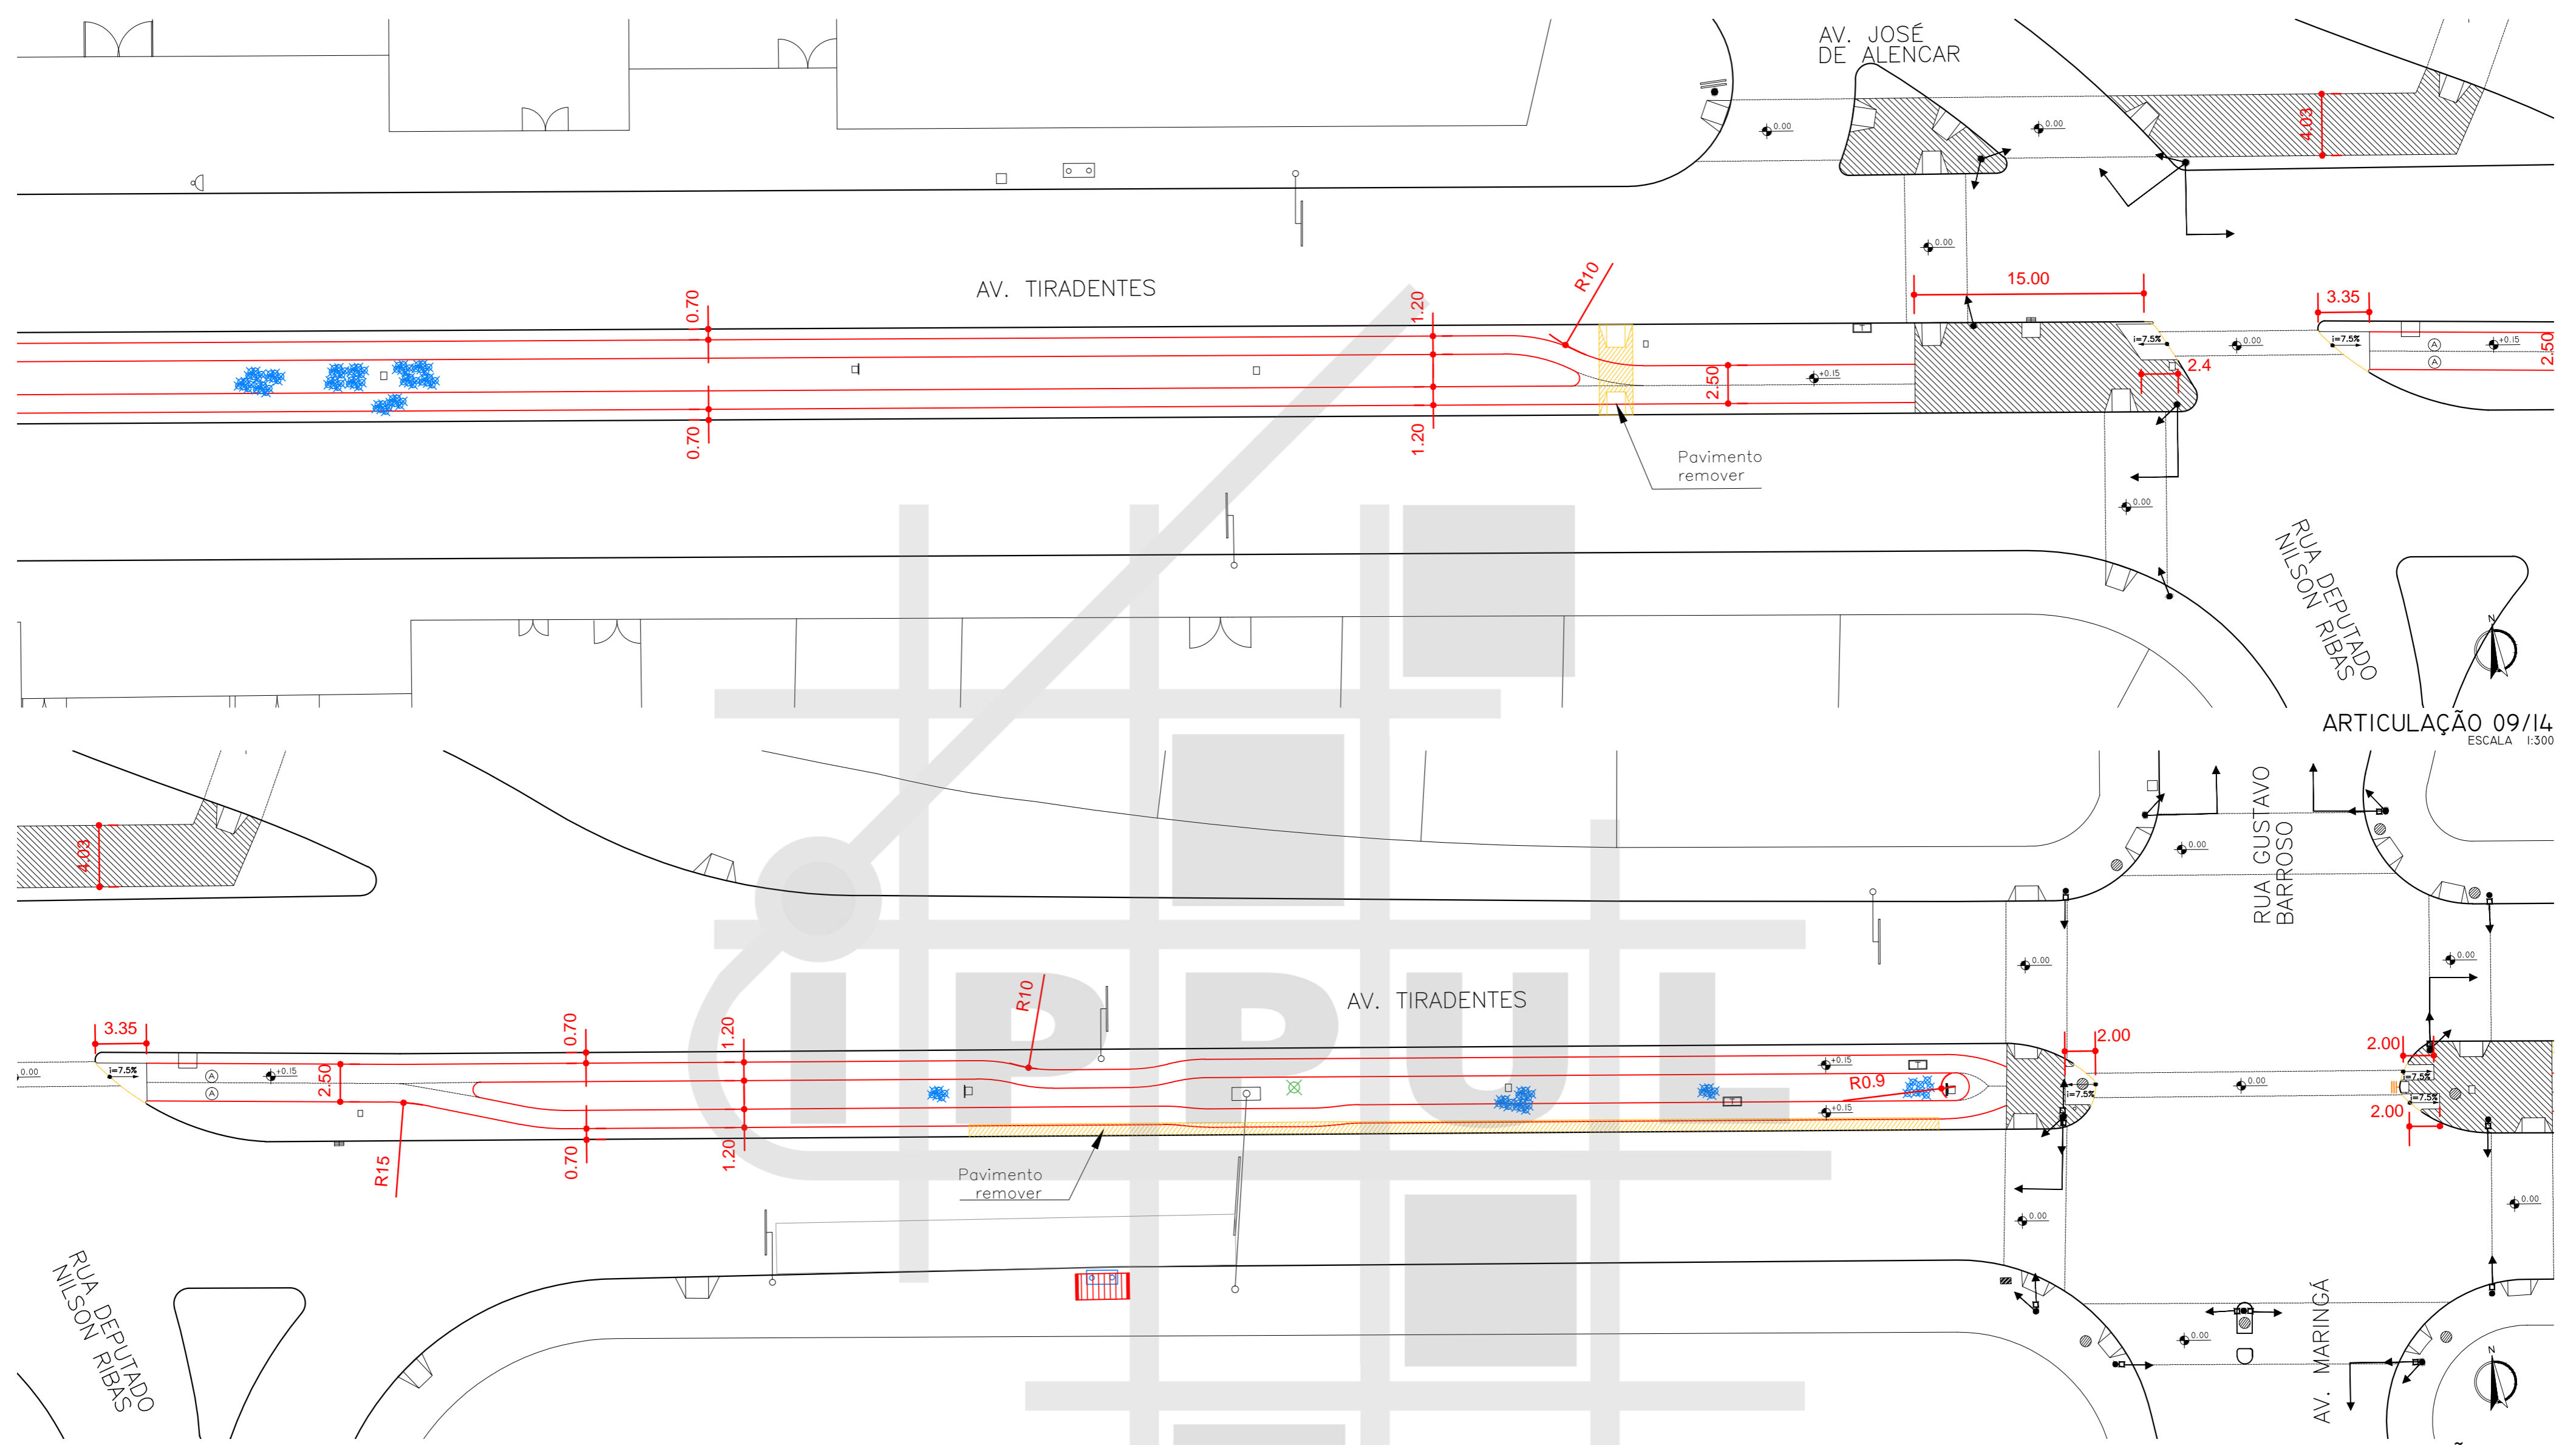


MAPA DE ARTICULAÇÕES SEM ESCALA

**LEGENDA**

	ÁRVORE		ORELHÃO
	BOCA DE LOBO		PLACA
	RAMPA PARA CADEIRANTES		POSTE
	GUIA ACESSO VEÍCULOS		POSTE COM PLACA
	GUIA / MEIO FIO		CONJUNTO BRAÇO PROJETADO
	ALINHAMENTO PREDIAL		CONJUNTO SEMAFÓRICO
			PAVIMENTO A REMOVER
			PAVIMENTO EXISTENTE
			PAVIMENTO A EXECUTAR
			GRAMADO A EXECUTAR

		PREFEITURA DO MUNICÍPIO DE LONDRINA INSTITUTO DE PESQUISA E PLANEJAMENTO URBANO DE LONDRINA		
PROJETO <b>PROJETO GEOMÉTRICO DE CICLOVIA</b>				
TRECHO <b>AVENIDA TIRADENTES</b>				
ESCALA 1:300	DATA NOVEMBRO/2015	PRANCHA 05/07	ARQUIVO C-03	

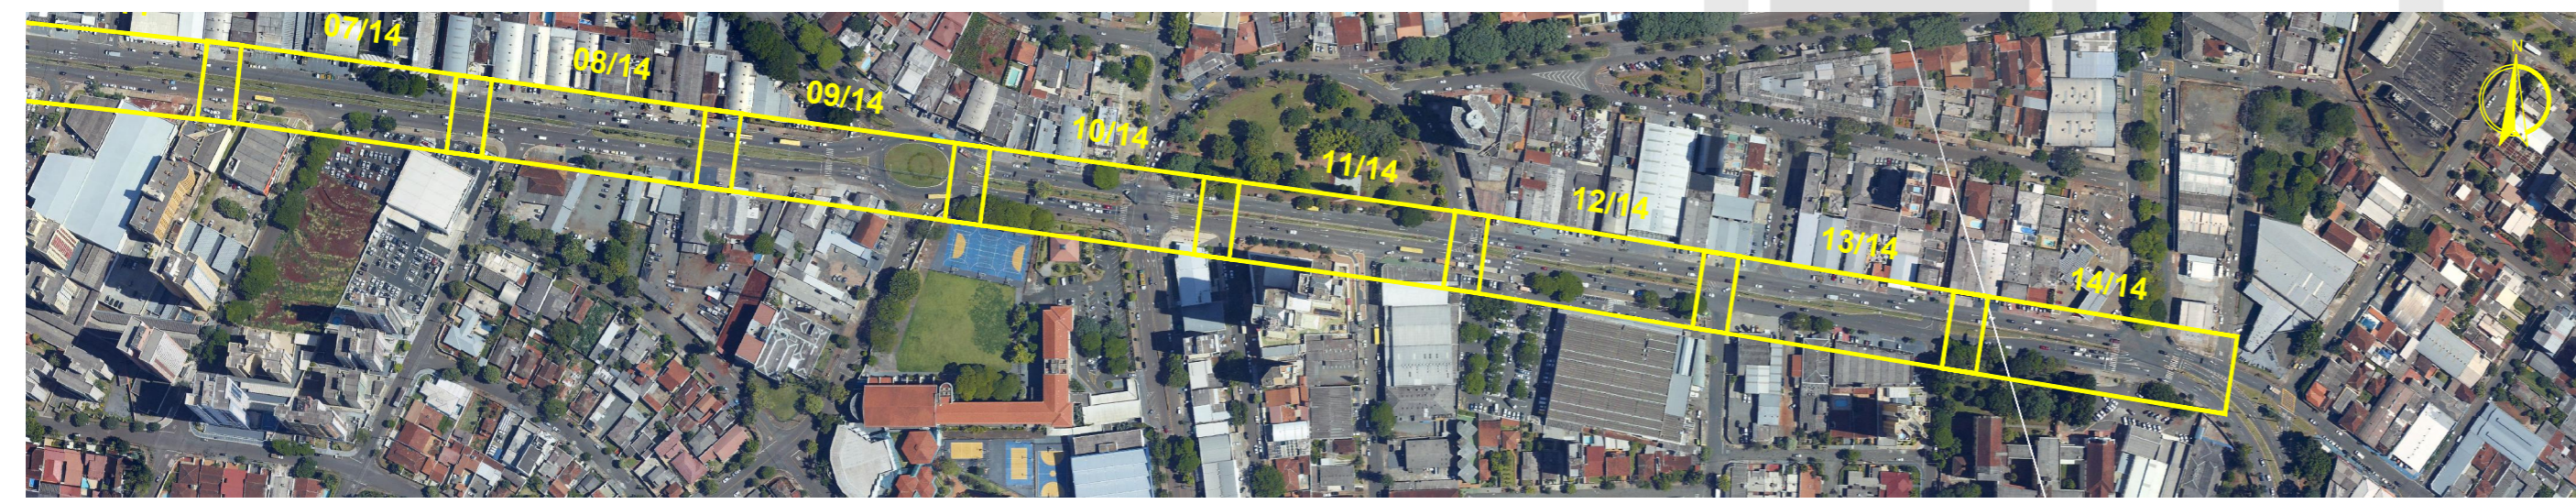
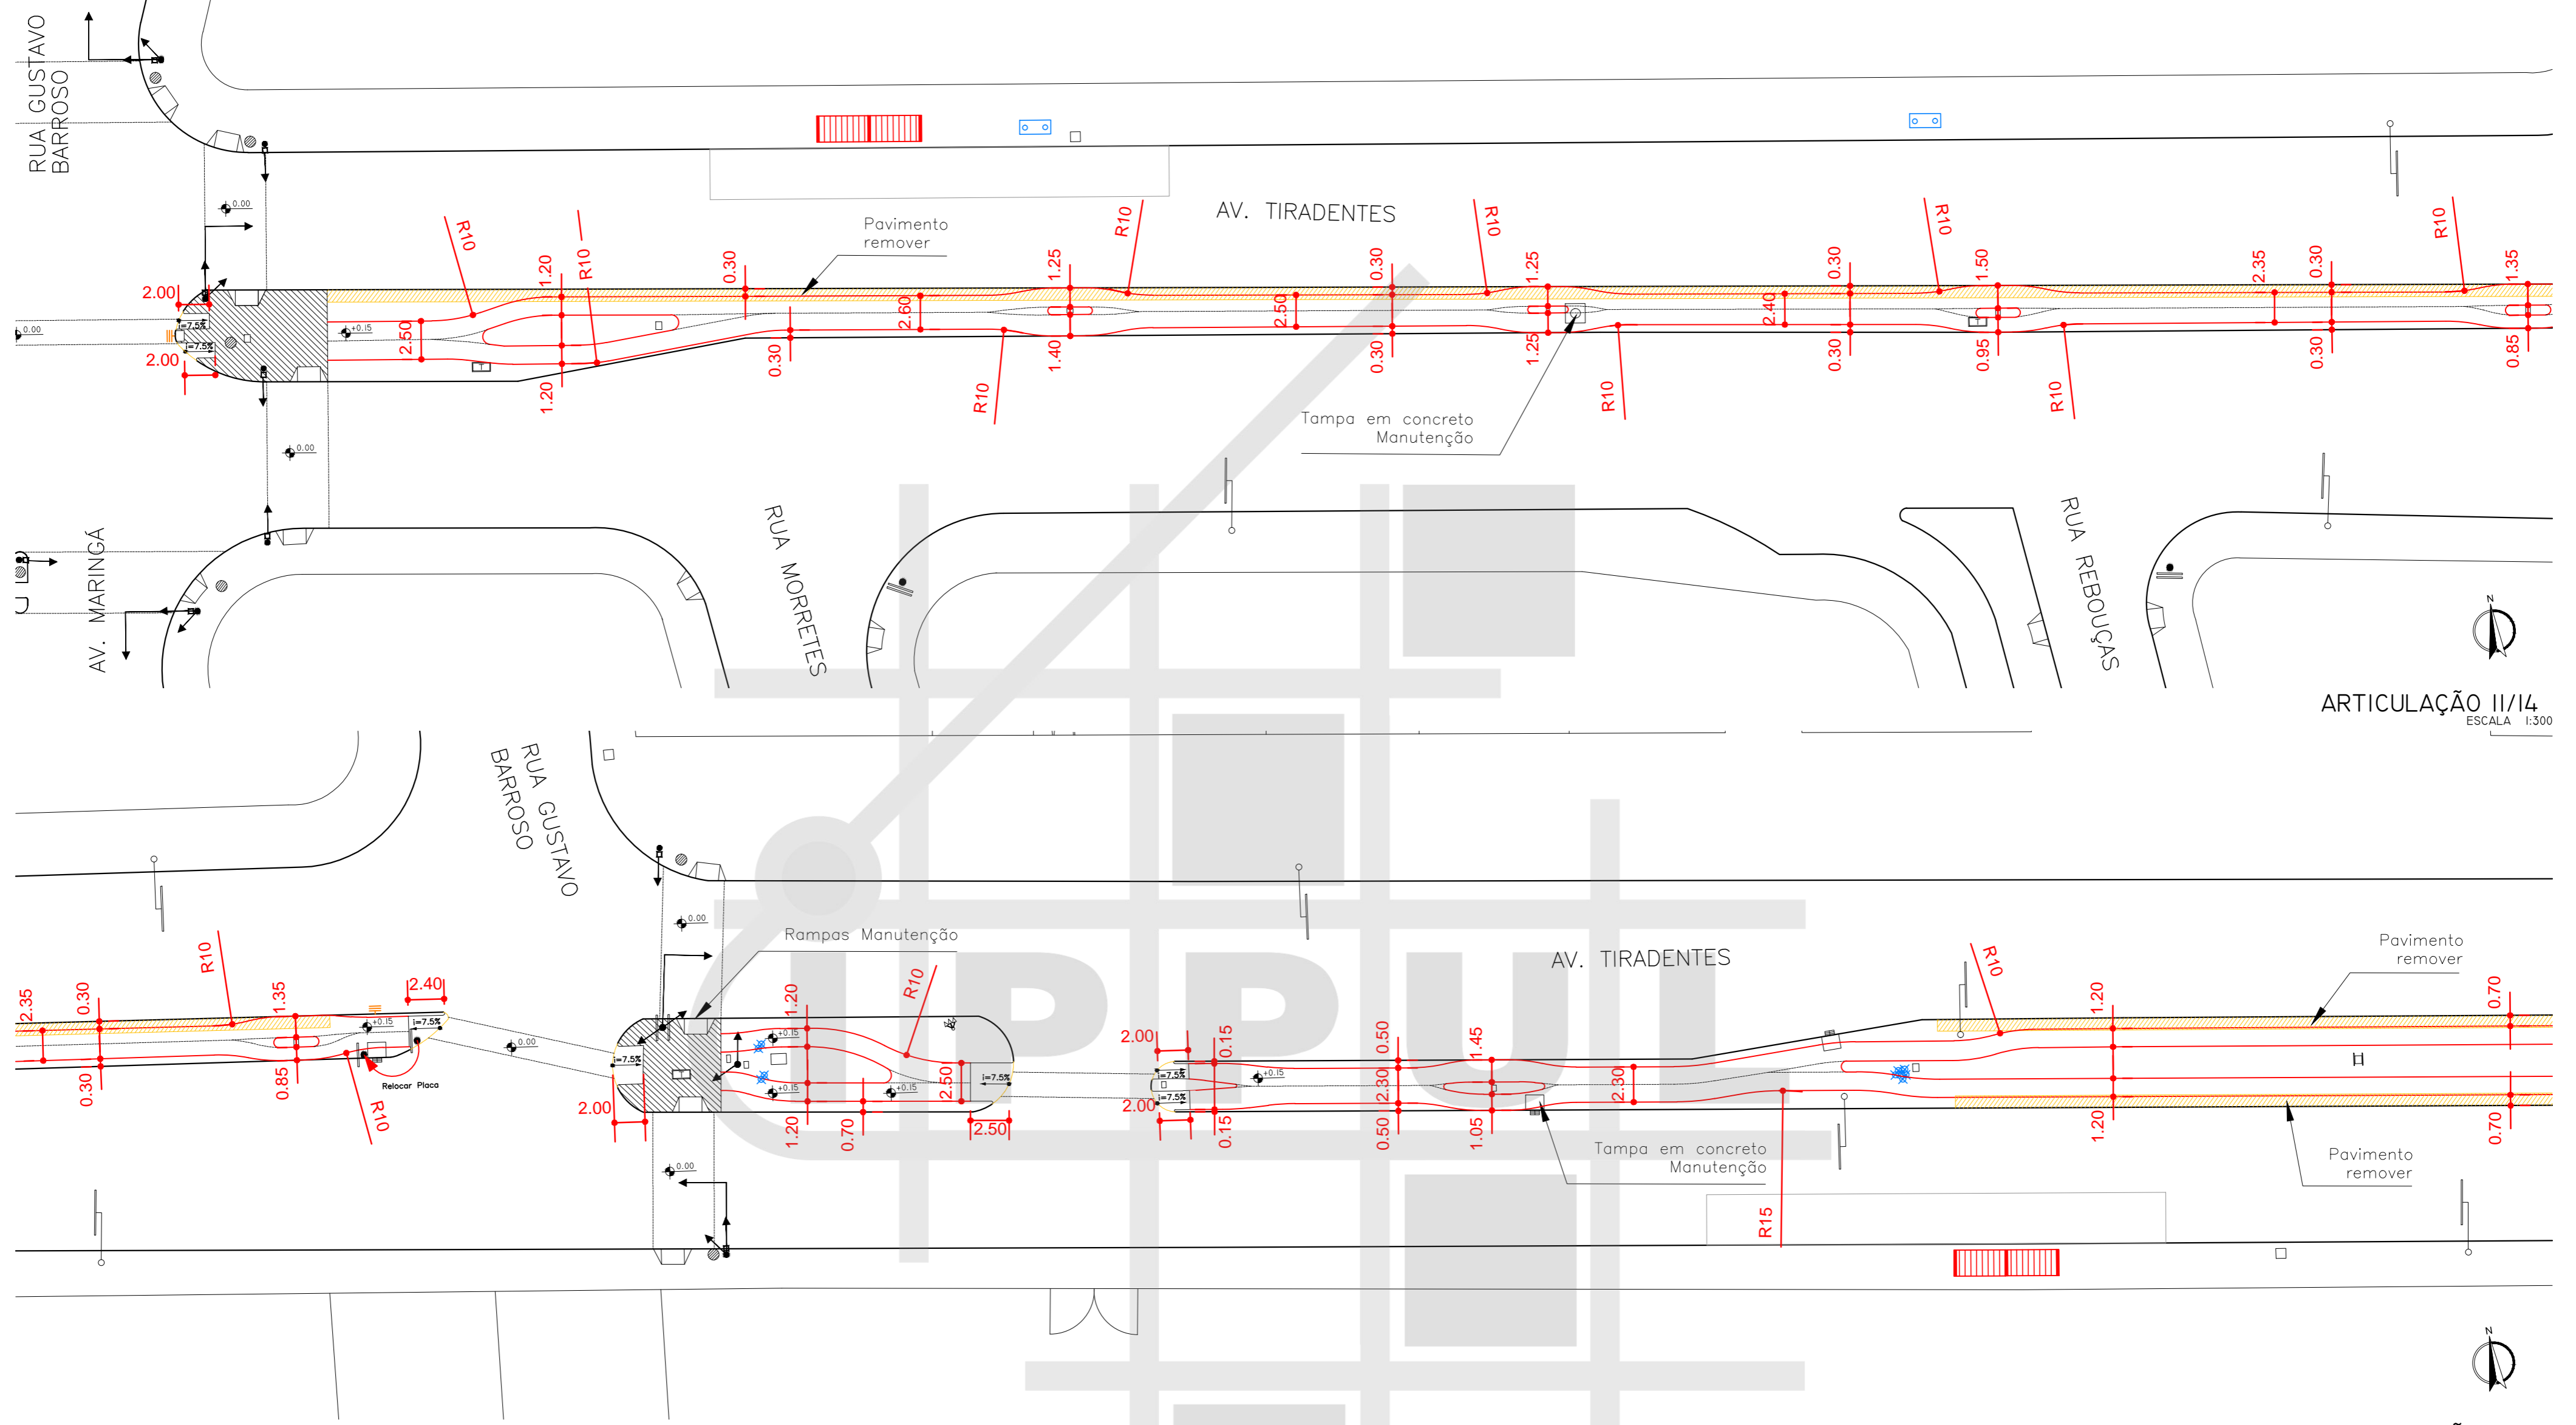


MAPA DE ARTICULAÇÕES  
SEM ESCALA

- LEGENDA**
- ÁRVORE
  - BOCA DE LOBO
  - RAMPA PARA CADEIRANTES
  - GUIA ACESSO VEÍCULOS
  - GUIA / MEIO FIO
  - ALINHAMENTO PREDIAL
  - ORELHÃO
  - PLACA
  - POSTE
  - POSTE COM PLACA
  - CONJUNTO BRAÇO PROJETADO
  - CONJUNTO SEMAFÓRICO
  - PAVIMENTO A REMOVER
  - PAVIMENTO EXISTENTE
  - PAVIMENTO A EXECUTAR
  - ATERRAR
  - GRAMADO A EXECUTAR

ARTICULAÇÃO I2/14  
ESCALA 1:300

PREFEITURA DO MUNICÍPIO DE LONDRINA INSTITUTO DE PESQUISA E PLANEJAMENTO URBANO DE LONDRINA			
PROJETO <p style="text-align: center; font-weight: bold;">PROJETO GEOMÉTRICO DE CICLOVIA</p>			
TRECHO <p style="text-align: center; font-weight: bold;">AVENIDA TIRADENTES</p>			
ESCALA	1:300	DATA	NOVEMBRO/2015
PRANCHA	06/07	ARQUIVO	C-03

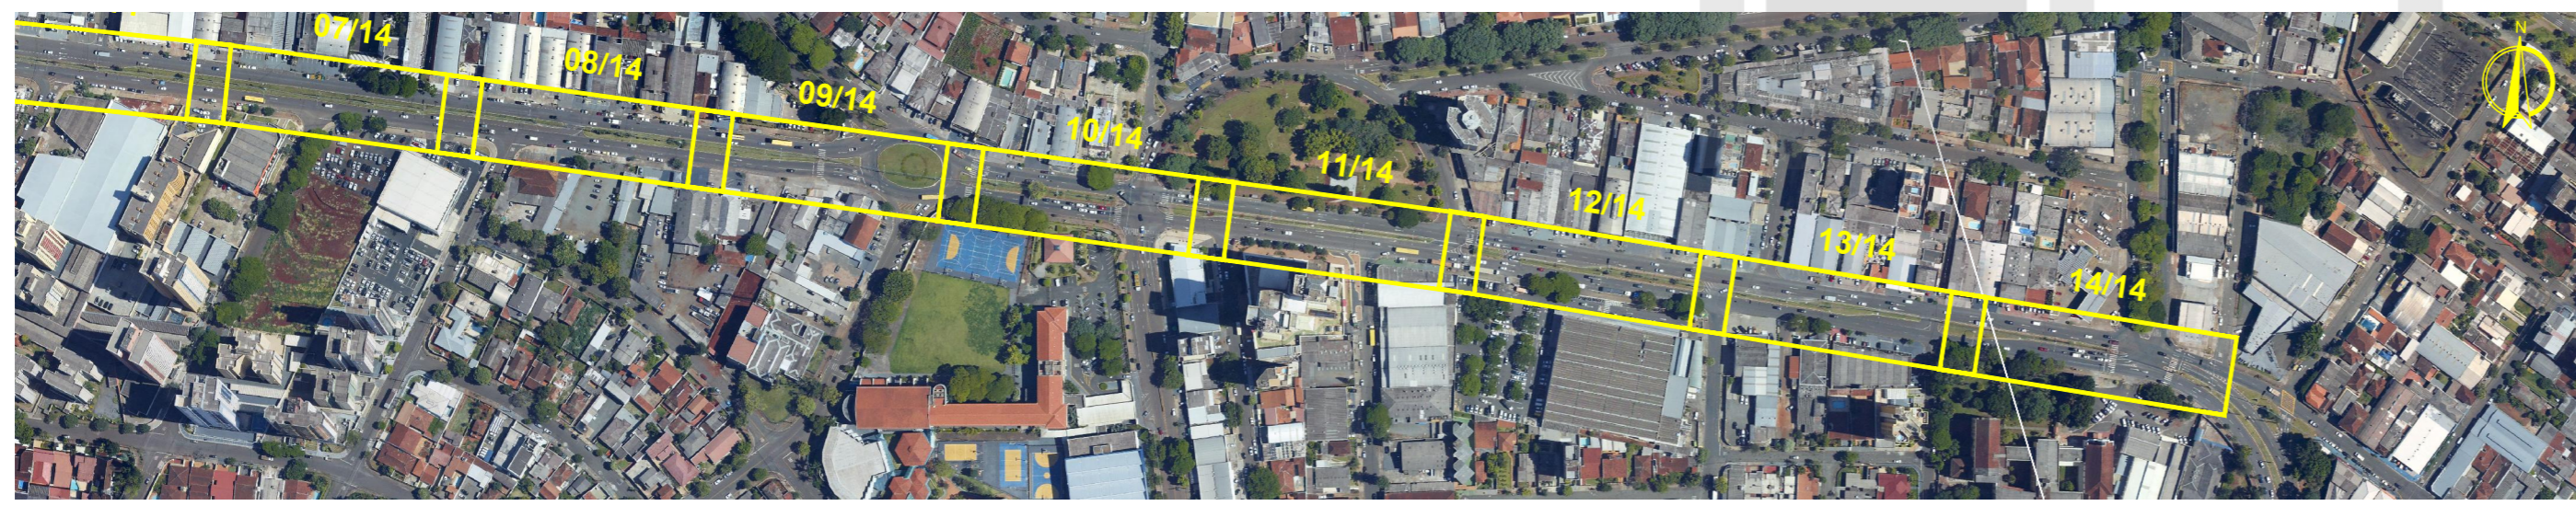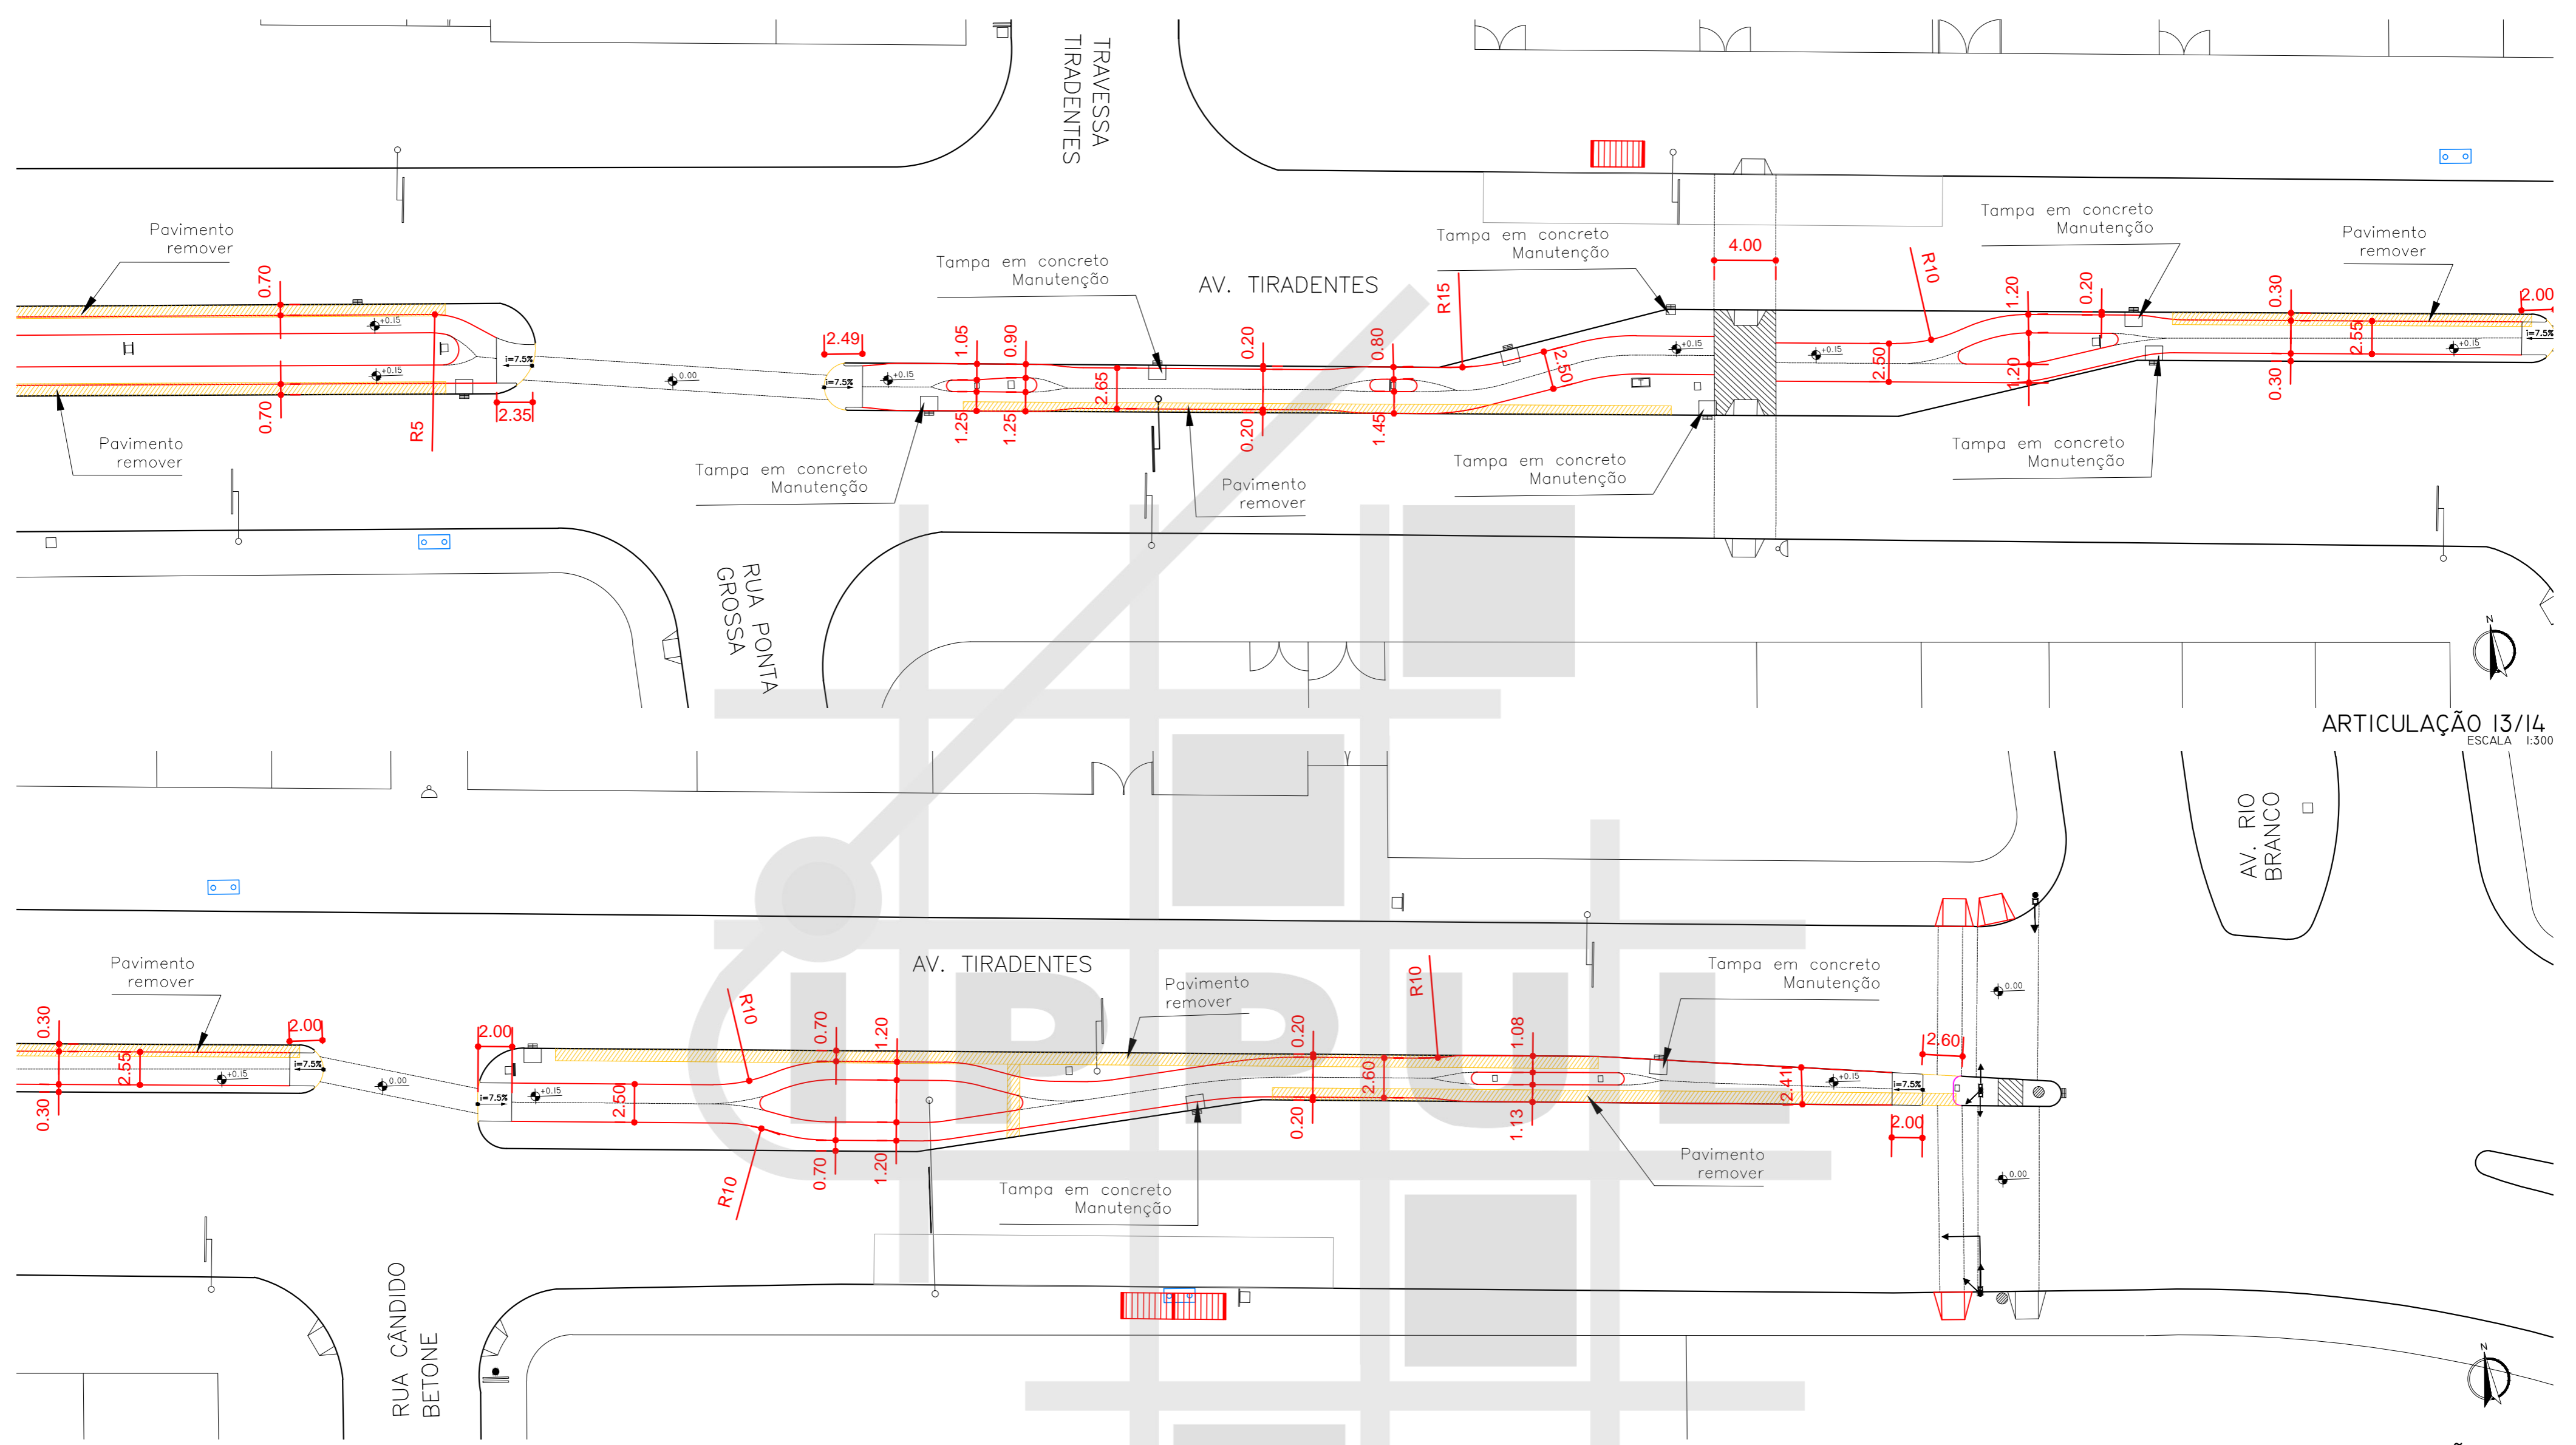

MAPA DE ARTICULAÇÕES SEM ESCALA

LEGENDA		ARTICULAÇÃO 14/14	
	ÁRVORE		ORELHÃO
	BOCA DE LOBO		PLACA
	RAMPA PARA CADEIRANTES		POSTE
	GUIA ACESSO VEÍCULOS		POSTE COM PLACA
	GUIA / MEIO FIO		CONJUNTO BRAÇO PROJETADO
	ALINHAMENTO PREDIAL		CONJUNTO SEMAFÓRICO
	PAVIMENTO A REMOVER		PAVIMENTO EXISTENTE
	PAVIMENTO A EXECUTAR		ATERRAR
	GRAMADO A EXECUTAR		

PREFEITURA DO MUNICÍPIO DE LONDRINA INSTITUTO DE PESQUISA E PLANEJAMENTO URBANO DE LONDRINA			
PROJETO <b>PROJETO GEOMÉTRICO DE CICLOVIA</b>			
TRECHO <b>AVENIDA TIRADENTES</b>			
ESCALA	DATA	PRANCHA	ARQUIVO
1:300	NOVEMBRO/2015	07/07	C-03